



escala 1/10

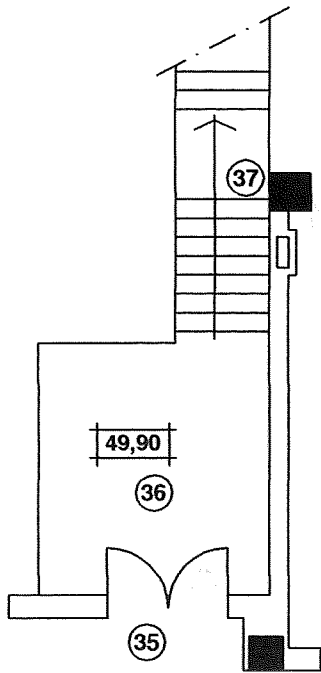

**LOJA (4)**  
**(COMÉRCIO, INDÚSTRIA NÃO POLUENTE,**  
**PROFISSÃO LIBERAL OU SERVIÇOS)**

35	ÁTRIO EXTERIOR DE ENTRADA _____	1,45 m2
36	LOJA _____	10,40 m2
37	ESCADA DE ACESSO (1º ANDAR) _____	3,65 m2
	ÁREA ÚTIL _____	15,50 m2
	ÁREA BRUTA _____	18,25 m2

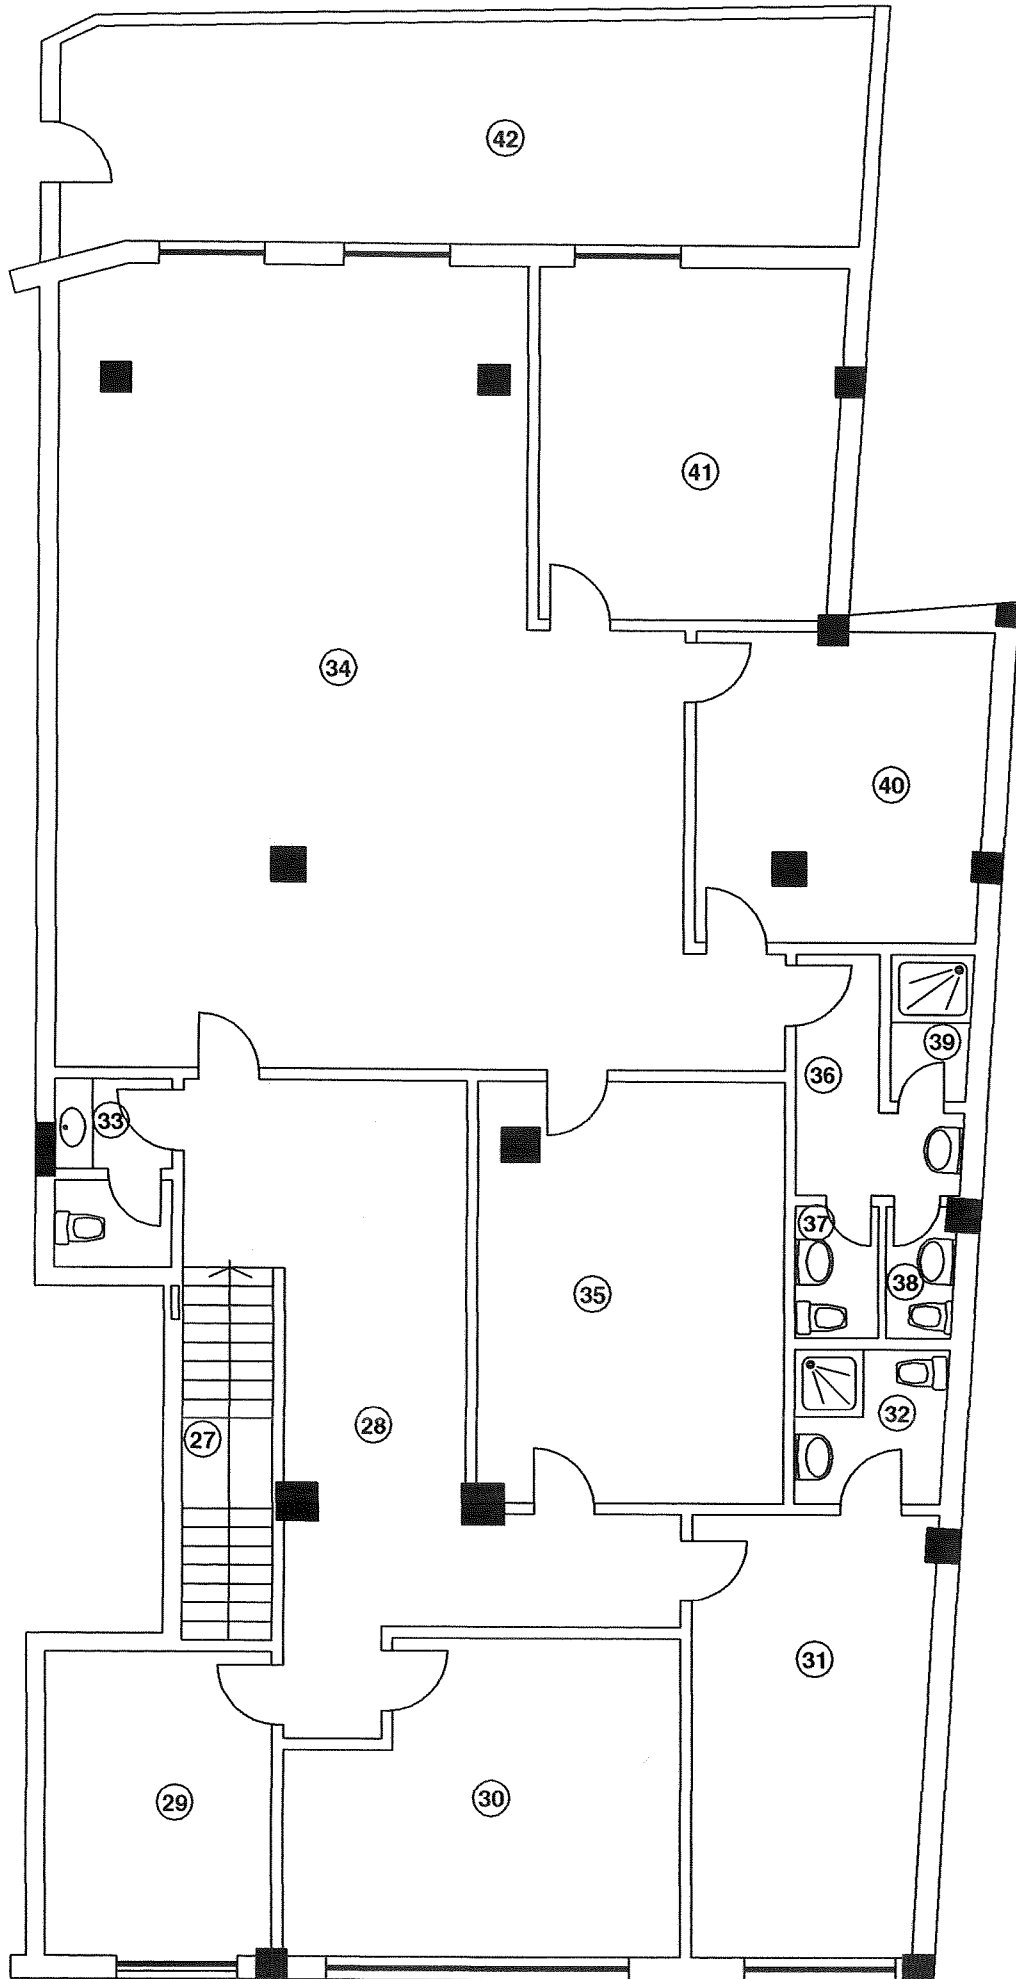

LOJA (4)

(COMÉRCIO, INDÚSTRIA NÃO POLUENTE,  
PROFISSÃO LIBERAL OU SERVIÇOS)

27	ESCADA DE ACESSO _____	5,95 m2
28	CORREDOR DE LIGAÇÃO _____	27,00 m2
29	ESCRITÓRIO _____	12,15 m2
30	ESCRITÓRIO _____	20,15 m2
31	ESCRITÓRIO _____	18,20 m2
32	CASA DE BANHO DE APOIO _____	4,05 m2
33	INSTALAÇÃO SANITÁRIA _____	3,90 m2
34	ARMAZÉM _____	80,30 m2
35	ARQUIVO _____	22,70 m2
36	CORREDOR DE LIGAÇÃO _____	4,70 m2
37	INSTALAÇÃO SANITÁRIA _____	1,90 m2
38	INSTALAÇÃO SANITÁRIA _____	1,60 m2
39	DUCHE DE APOIO _____	2,00 m2
40	ARMAZÉM _____	15,80 m2
41	ARMAZÉM _____	18,50 m2
42	TERRAÇO _____	34,15 m2
	ÁREA ÚTIL _____	238,90 m2
	ÁREA BRUTA _____	268,20 m2
	ÁREA ÚTIL DO PISO _____	643,50 m2
	ÁREA BRUTA DO PISO _____	721,25 m2
	COTA DE PAVIMENTO (1º ANDAR) _____	53,10 m