


24

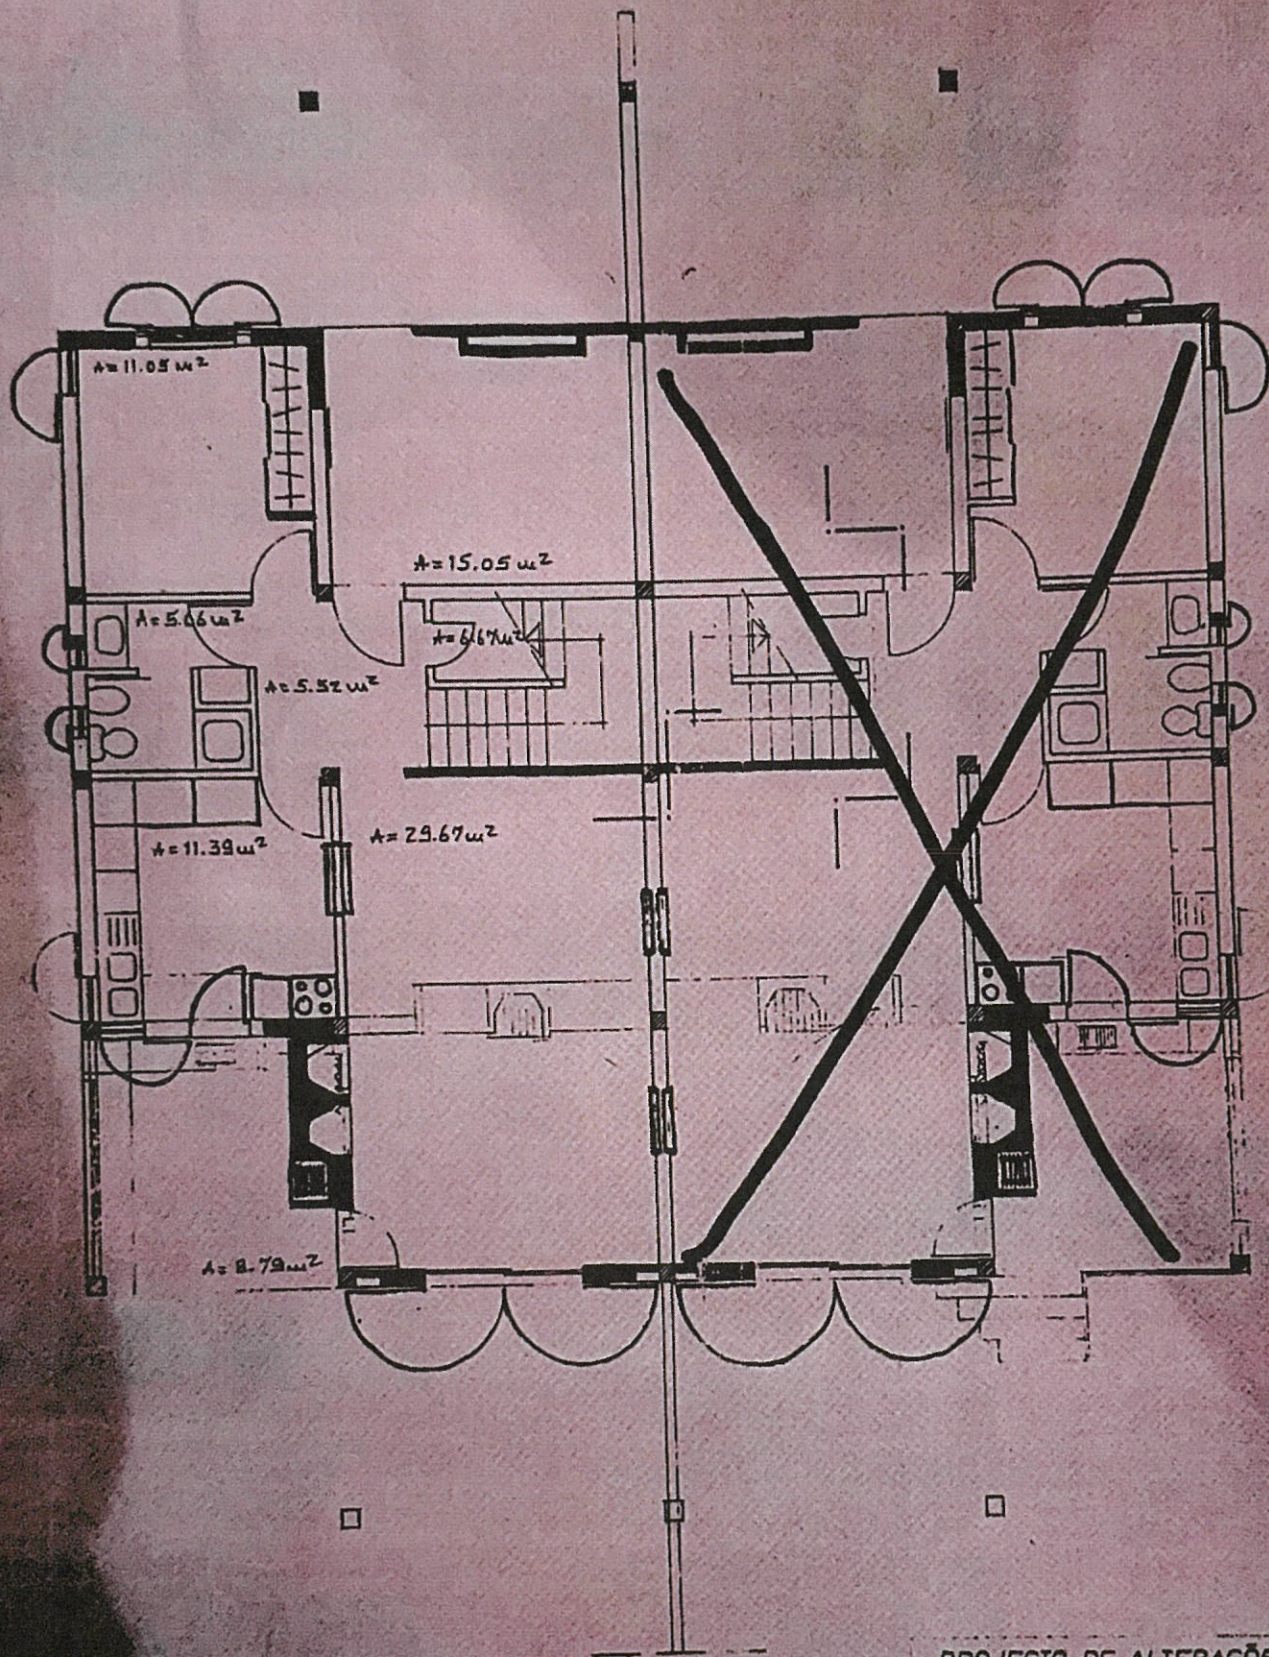

PROJECTO DE ALTERAÇÕES
CARLOS ALBERTO C. BRAS
AGOSTINHO A. B. S. ABÁDE
MORADIAS GEMINADAS NO FORTE D

PLANTA DO R/CHÃO

24

PLANTA DO R/CHÃO
O ENGENHEIRO

[Handwritten signature]

