



LIVING SEA

Fração 32.B.2.2
Piso 2

T3



Áreas da Fração (m²)

Área da Fração - Habitação	128.7 m ²
- Varanda	16.3 m ²
Área Total da Fração	145.0 m ²
Nº de lugares de garagem	2 Lugares
Arrumos	Incluído

Compartimentos área útil (m²)

01	Hall	4.0 m ²
02	Sala de Estar/Jantar	30.4 m ²
03	Cozinha	12.6 m ²
04	Lavandaria	7.0 m ²
05	Área Técnica	1.1 m ²
06	Qb Comum	3.5 m ²
07	Hall Privativo	5.8 m ²
08	Quarto	10.7 m ²
09	Suite 1	13.6 m ²
10	Qb Suite 1	5.2 m ²
11	Suite 2	12.4 m ²
12	Qb Suite 2	3.3 m ²
13	Varanda	13.3 m ²

Equipamentos simbologia


Frigorífico	FRG
Forno	FRN
Microondas	MO
Máquina de Lavar Loiça	MLL
Lava-Loiça	LL
Fogão	FG
Exaustor	EXT
Bomba de Calor	BC
Máquina de Lavar Roupa	MLR*
Máquina de Secar Roupa	MSR*

*não fornecido

PLANTA T3



ESCALA 1:100

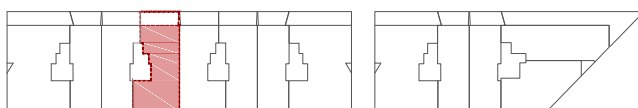

PLANTA ESQUEMÁTICA



ALÇADO ESQUEMÁTICO