



# LIVING SEA

Fração 32.C.2.1  
Piso 2

# T3



## Áreas da Fração (m<sup>2</sup>)

Área da Fração - Habitação	128.7 m <sup>2</sup>
- Varanda	16.3 m <sup>2</sup>
Área Total da Fração	145.0 m <sup>2</sup>
Nº de lugares de garagem	2 Lugares
Arrumos	incluído

## Compartimentos área útil (m<sup>2</sup>)

01	Hall	3.9 m <sup>2</sup>
02	Sala de Estar/Jantar	30.4 m <sup>2</sup>
03	Cozinha	12.6 m <sup>2</sup>
04	Lavandaria	7.0 m <sup>2</sup>
05	Área Técnica	1.1 m <sup>2</sup>
06	Qb Comum	3.5 m <sup>2</sup>
07	Hall Privativo	5.8 m <sup>2</sup>
08	Quarto	10.7 m <sup>2</sup>
09	Suite 1	13.6 m <sup>2</sup>
10	Qb Suite 1	5.2 m <sup>2</sup>
11	Suite 2	12.4 m <sup>2</sup>
12	Qb Suite 2	3.3 m <sup>2</sup>
13	Varanda	13.3 m <sup>2</sup>

## Equipamentos simbologia


Frigorífico	FRG
Forno	FRN
Microondas	MO
Máquina de Lavar Loiça	MLL
Lava-Loiça	LL
Fogão	FG
Exaustor	EXT
Bomba de Calor	BC
Máquina de Lavar Roupa	MLR*
Máquina de Secar Roupa	MSR*

\*não fornecido

PLANTA T3



ESCALA 1:100

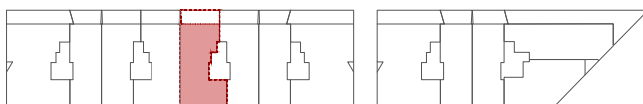

PLANTA ESQUEMÁTICA



ALÇADO ESQUEMÁTICO