




# LIVING SEA

Fração 32.D.2.2  
Piso 2

# T4

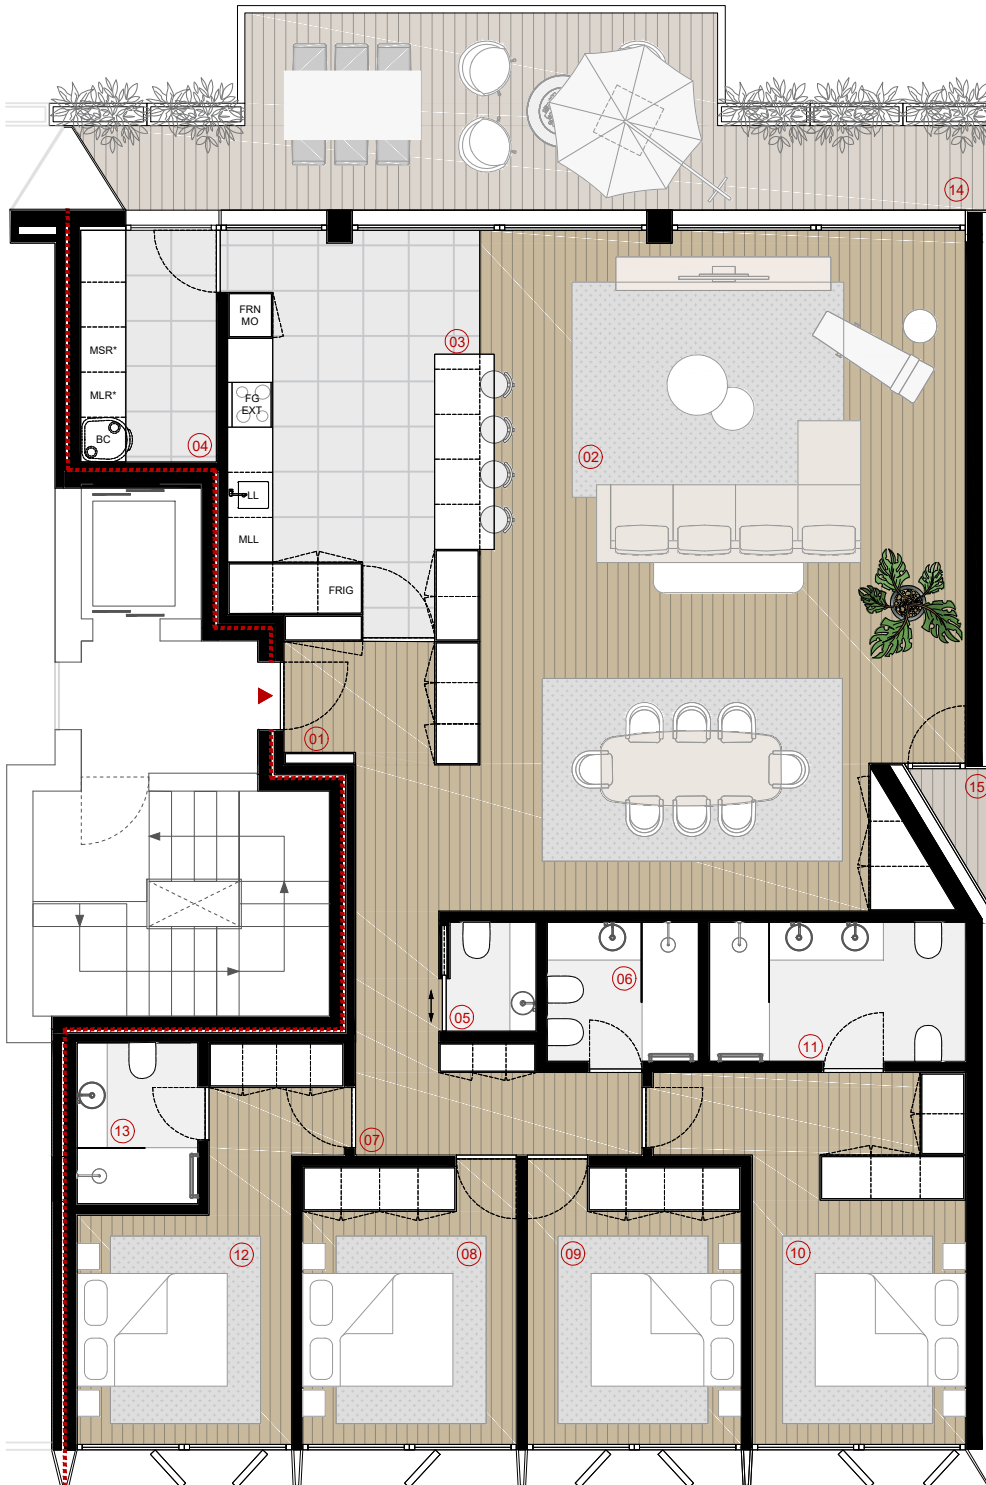

## Áreas da Fração (m<sup>2</sup>)

Área da Fração - Habitação	188.0 m <sup>2</sup>
- Varandas	26.7 m <sup>2</sup>
Área Total da Fração	214.7 m <sup>2</sup>
Nº de lugares de garagem	3 Lugares
Arrumos	Incluído

## Compartimentos área útil (m<sup>2</sup>)

01	Hall	4.7 m <sup>2</sup>
02	Sala de Estar/Jantar	60.6 m <sup>2</sup>
03	Cozinha	17.8 m <sup>2</sup>
04	Lavandaria	5.6 m <sup>2</sup>
05	IS Serviço	1.7 m <sup>2</sup>
06	Qb Comum	3.8 m <sup>2</sup>
07	Hall Privativo	7.2 m <sup>2</sup>
08	Quarto 1	10.7 m <sup>2</sup>
09	Quarto 2	10.7 m <sup>2</sup>
10	Suite 1	15.6 m <sup>2</sup>
11	Qb Suite 1	6.4 m <sup>2</sup>
12	Suite 2	12.4 m <sup>2</sup>
13	Qb Suite 2	3.6 m <sup>2</sup>
14	Varanda	22.8 m <sup>2</sup>
15	Varanda	1.0 m <sup>2</sup>

## Equipamentos simbologia


Frigorífico	FRG
Forno	FRN
Microondas	MO
Máquina de Lavar Loiça	MLL
Lava-Loiça	LL
Fogão	FG
Exaustor	EXT
Bomba de Calor	BC
Máquina de Lavar Roupa	MLR*
Máquina de Secar Roupa	MSR*

\* não fornecido


PLANTA T4



ESCALA 1:100

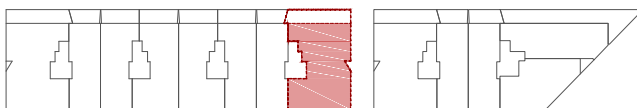

PLANTA ESQUEMÁTICA

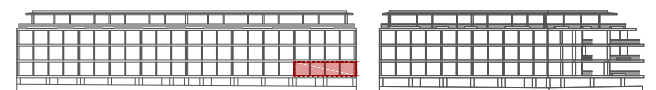

ALÇADO ESQUEMÁTICO