




ESTÁ CONFORME O ORIGINAL
O QUE CERTIFICO
S. BRÁS DE ALPORTEL 10.18.2007
O Chefe de Secção
Cidili

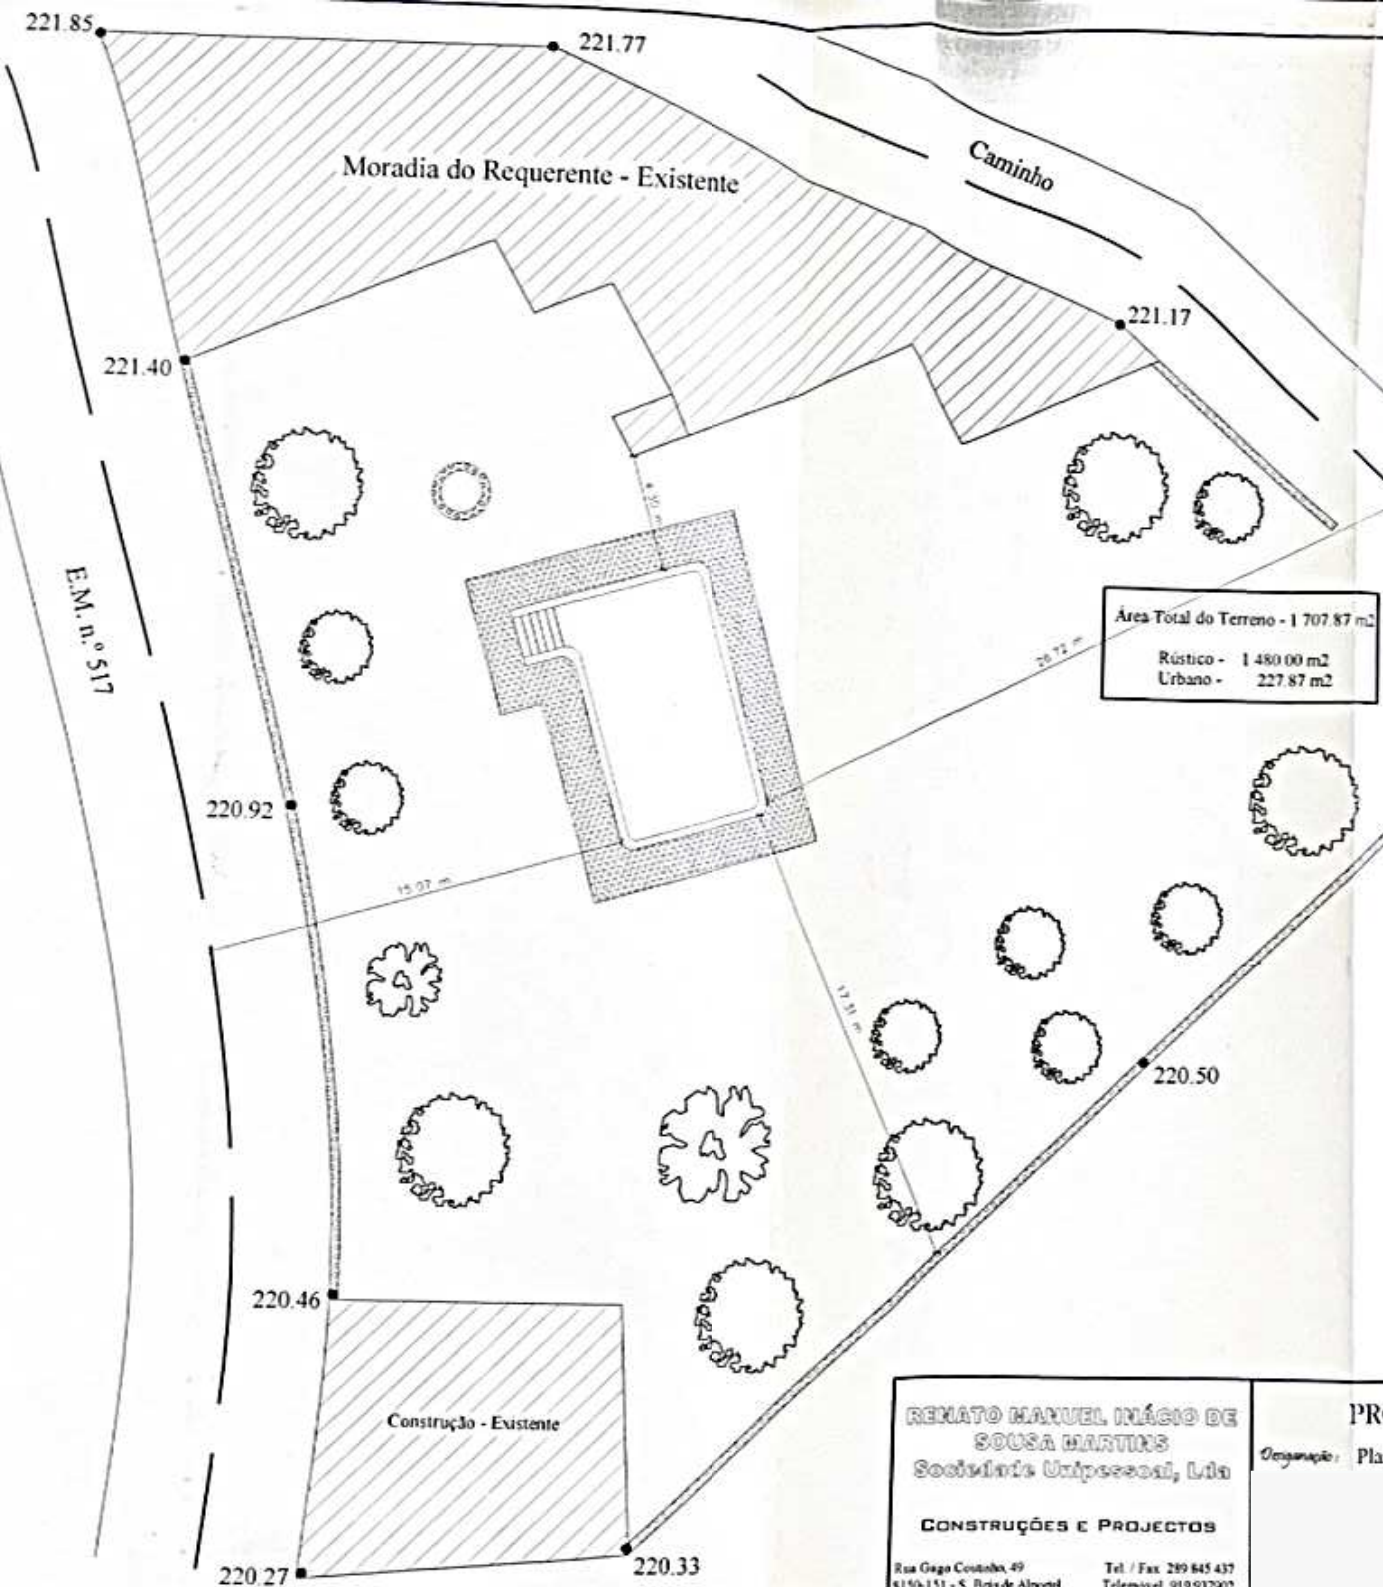

Área Total do Terreno - 1 707,87 m²
Rústico - 1 480,00 m²
Urbano - 227,87 m²

	AMENDOEIRA
	ALFARROBEIRA
	FIGUEIRA
	OLIVEIRA
	DIVERSAS

SIMBOLOGIA	
	LIMITE DE PROPRIEDADE
	MURO DE ALVENARIA
	MURO DE PEDRA

REMATO MANUEL INÁCIO DE
SOUSA MARTINS
Sociedade Unipessoal, Lda

CONSTRUÇÕES E PROJECTOS

Rua Gago Coutinho, 49 Tel / Fax 289 845 437
8150-151 - S. Brás de Alportel Telemissal 019 912007

PROJECTO DE ARQUITECTURA

Organização: Planta de Implantação Sobre o Levantamento Topográfico