

a) portão com fechadura para controlo de acesso ao terraço para efeitos de manutenção

alçado sudoeste

alçado noroeste

alçado nordeste

alçado nordeste

alçado sudoeste

alçado nordeste

B

C

B

C

A

A'



0,20 7,99 13,09 0,62 4,03 0,20

0,20 1,89 0,20 9,13 6,73 0,20

0,20 0,60 0,60 0,60 0,60 0,60 0,60 0,60 0,60 10,52

0,20 7,31 7,13 0,20

0,20 7,84 7,44 0,20

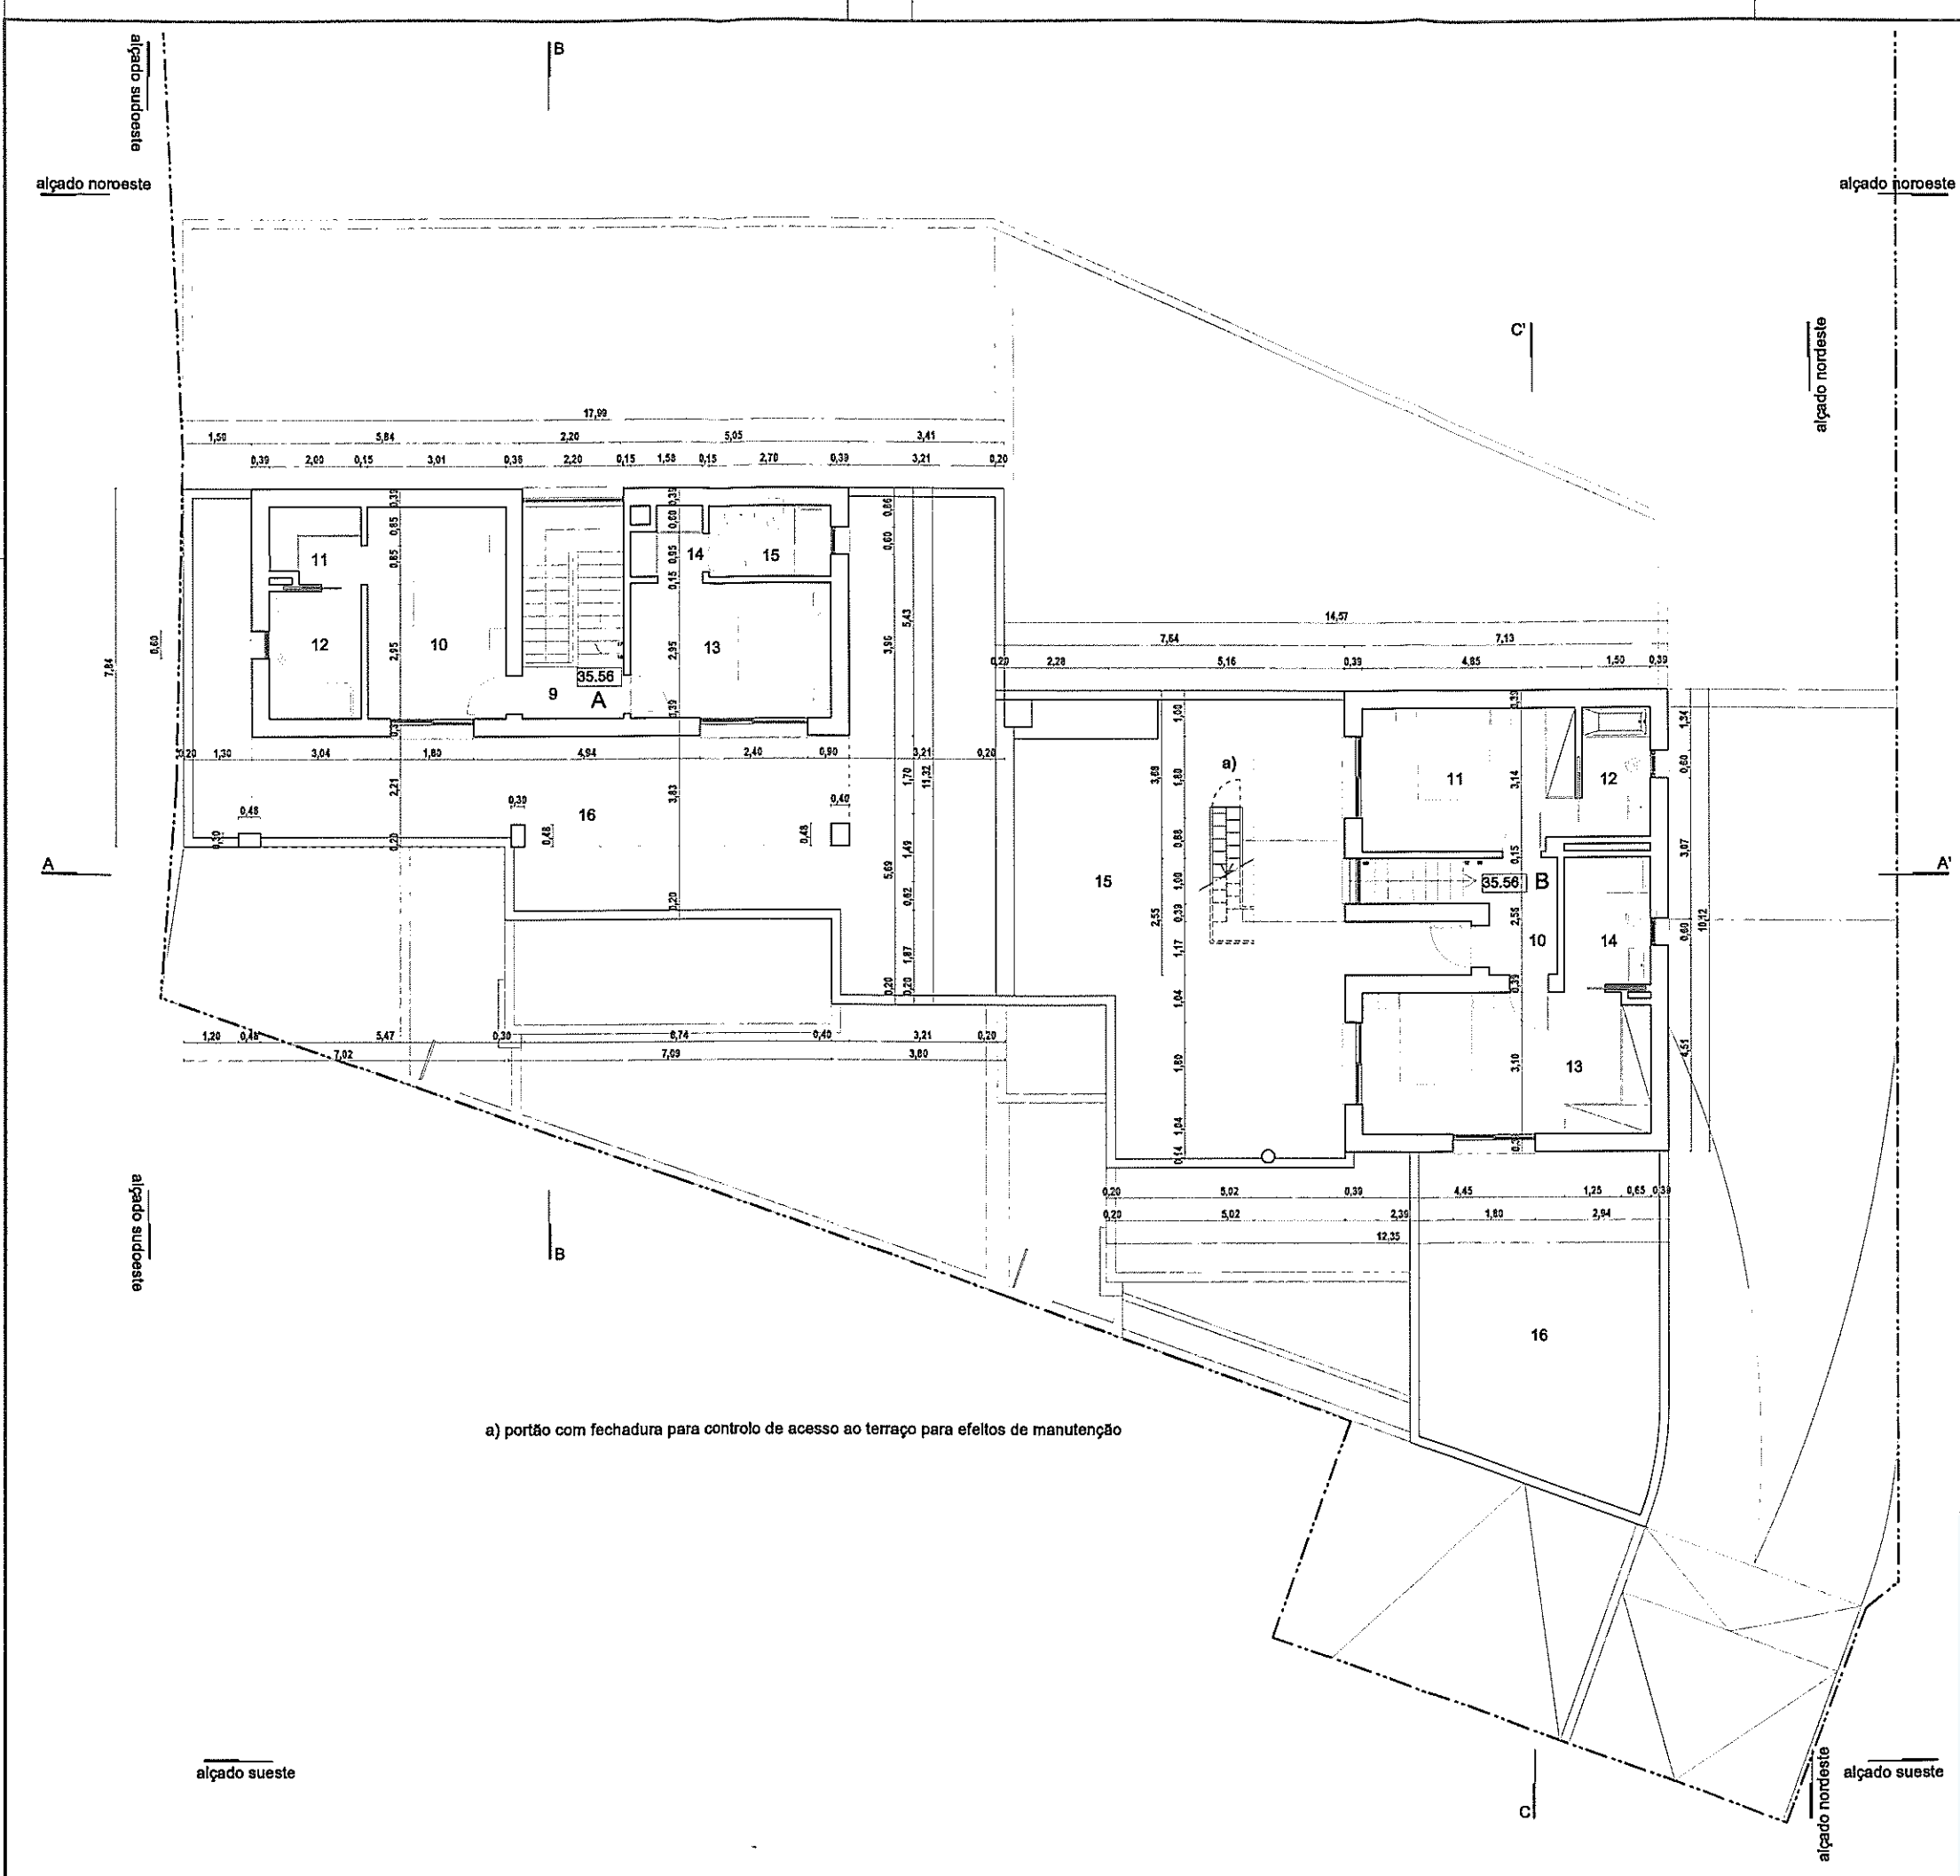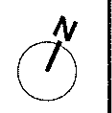

**FRACÇÃO A**

09 - CIRCULAÇÃO	02,50 m <sup>2</sup>
10 - QUARTO	14,00 m <sup>2</sup>
11 - CLOSET	3,20 m <sup>2</sup>
12 - INSTALAÇÃO SANITÁRIA PRIVATIVA	5,60 m <sup>2</sup>
13 - QUARTO	13,10 m <sup>2</sup>
14 - CLOSET	2,10 m <sup>2</sup>
15 - INSTALAÇÃO SANITÁRIA PRIVATIVA	04,20 m <sup>2</sup>
16 - TERRAÇO	85,20 m <sup>2</sup>



**FRACÇÃO B**

10 - CIRCULAÇÃO	04,12 m <sup>2</sup>
11 - QUARTO	14,55 m <sup>2</sup>
12 - INSTALAÇÃO SANITÁRIA PRIVATIVA	04,25 m <sup>2</sup>
13 - QUARTO	19,50 m <sup>2</sup>
14 - INSTALAÇÃO SANITÁRIA PRIVATIVA	05,30 m <sup>2</sup>
15 - TERRAÇO	68,20 m <sup>2</sup>
16 - TERRAÇO	37,70 m <sup>2</sup>

a) portão com fechadura para controlo de acesso ao terraço para efeitos de manutenção

alçado sudoeste

alçado sudeste

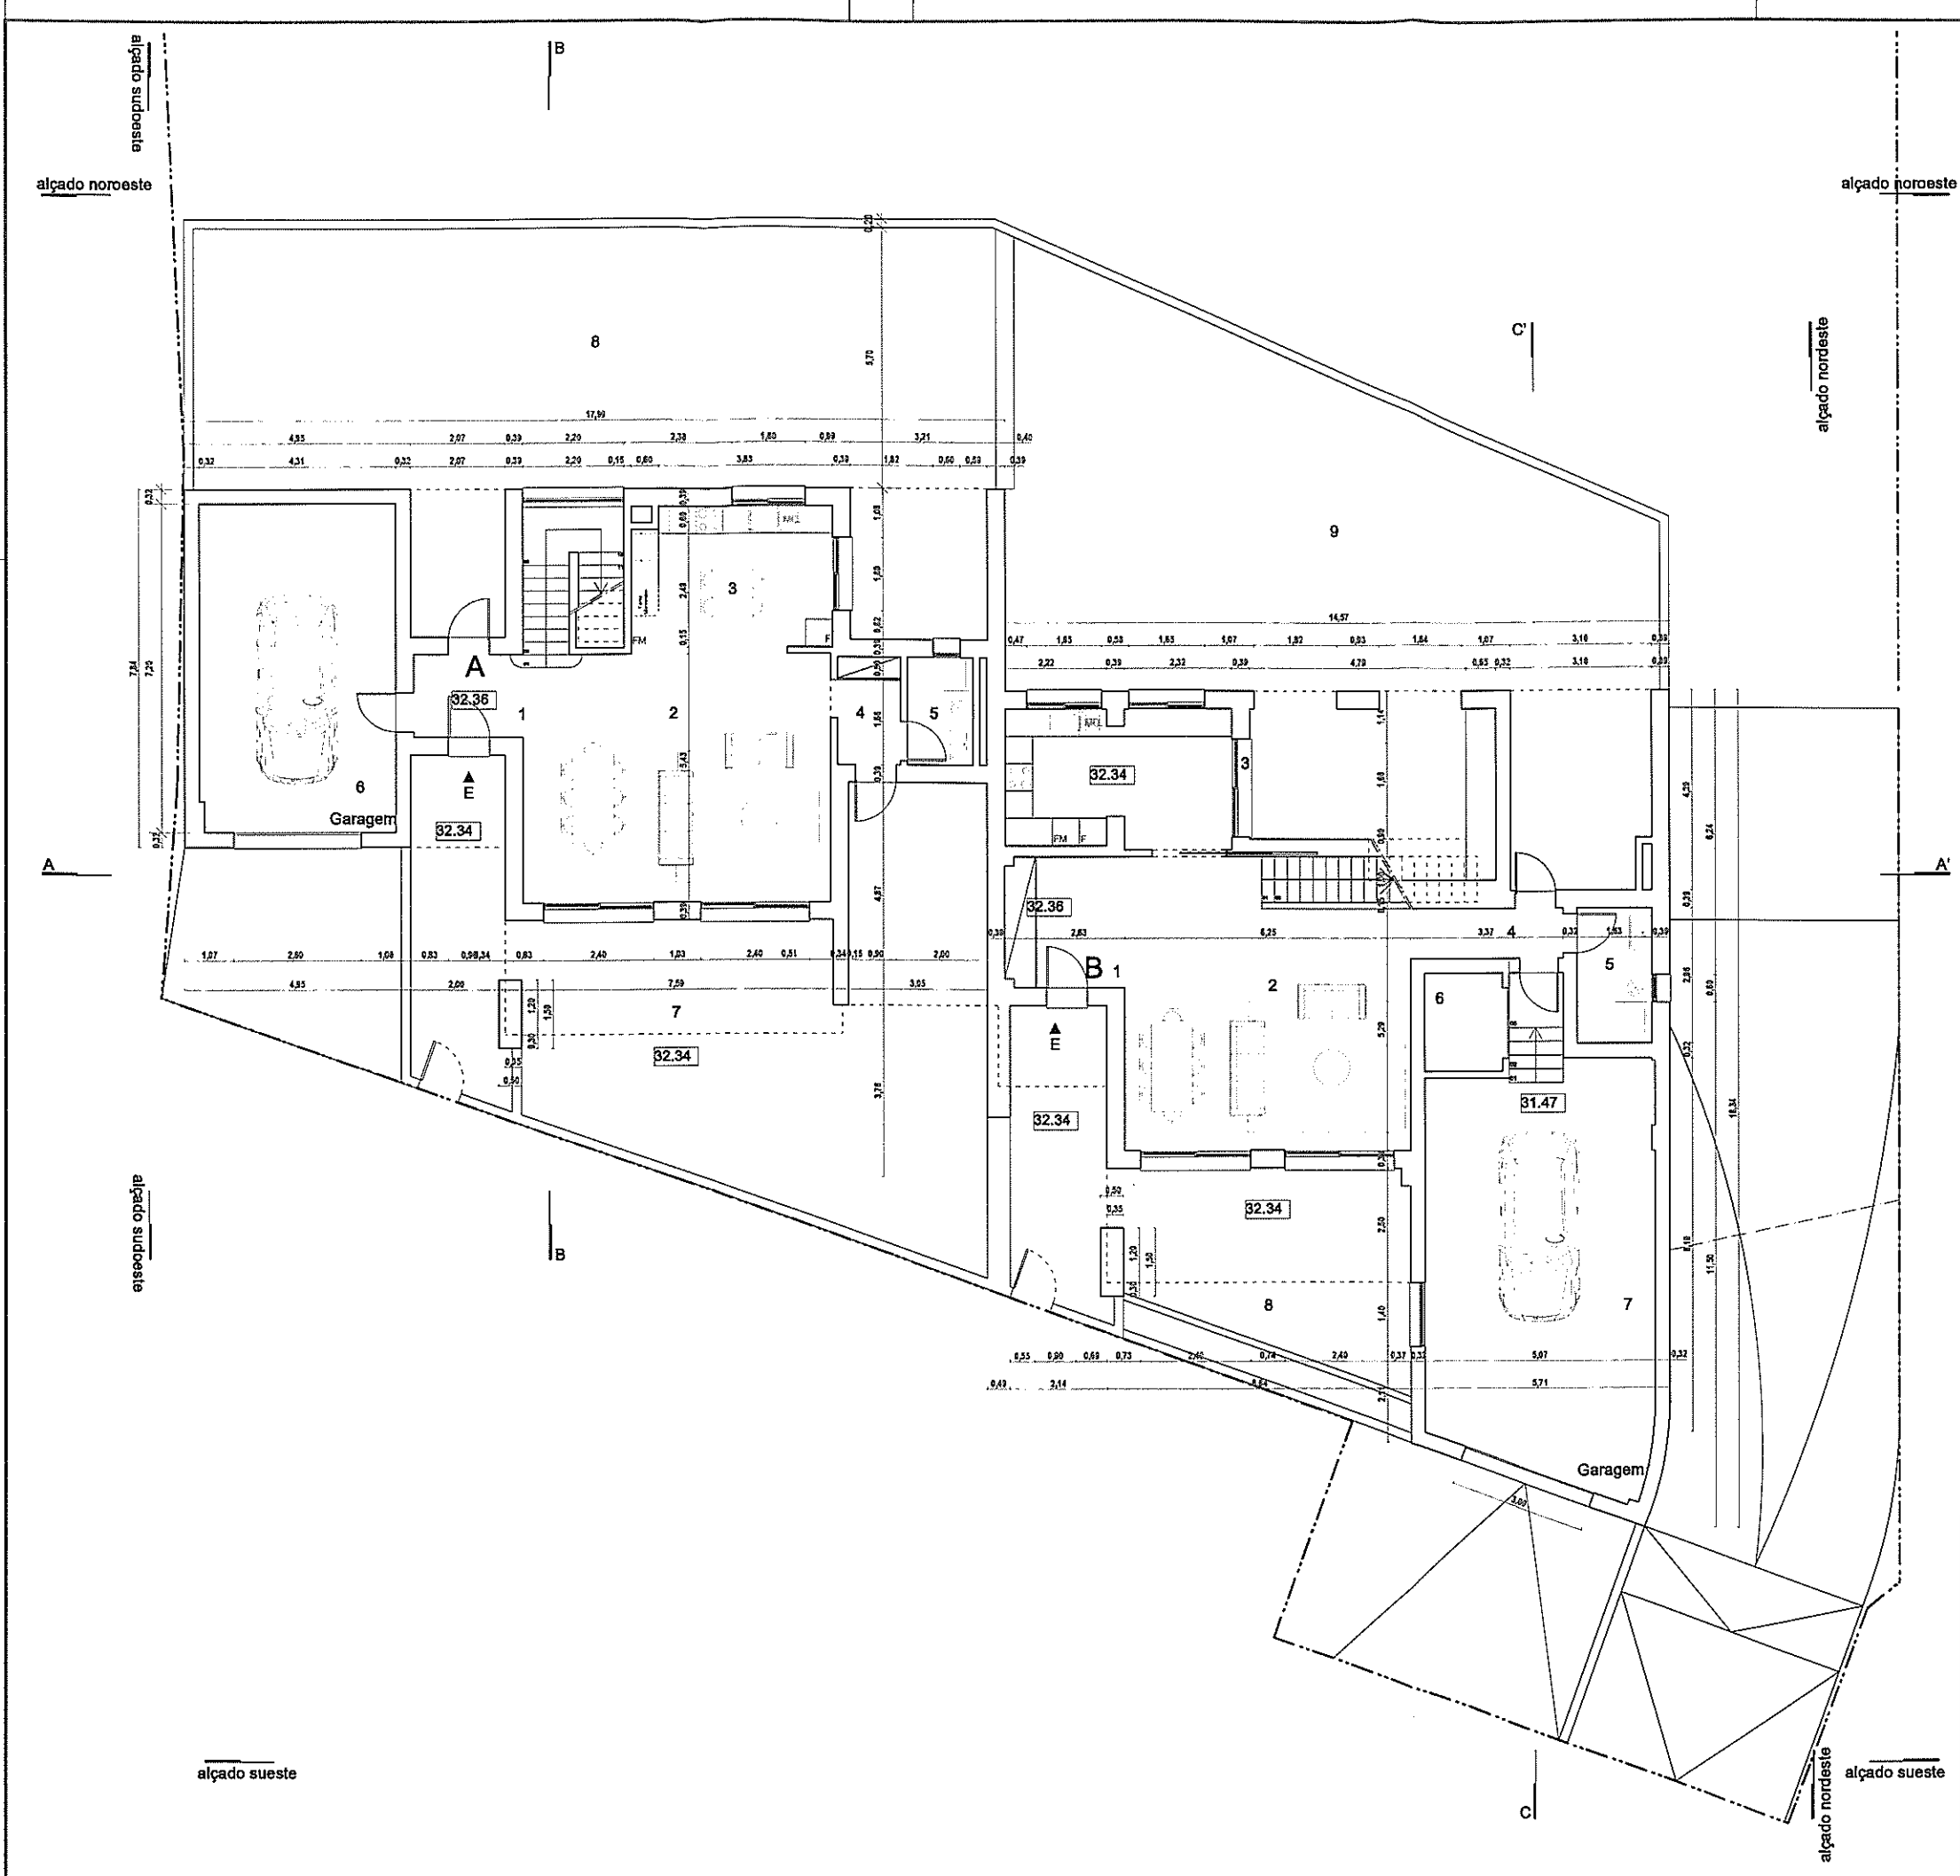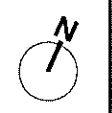

**FRACÇÃO A**

1 - VESTÍBULO	04,30 m <sup>2</sup>
2 - SALA	36,60 m <sup>2</sup>
3 - COZINHA	13,70 m <sup>2</sup>
4 - CIRCULAÇÃO	03,20 m <sup>2</sup>
5 - INSTALAÇÃO SANITÁRIA	03,40 m <sup>2</sup>
6 - GARAGEM	31,00 m <sup>2</sup>
7 - TERRAÇO	77,40 m <sup>2</sup>
8 - TERRAÇO	117,00 m <sup>2</sup>

**FRACÇÃO B**

1 - VESTÍBULO	07,50 m <sup>2</sup>
2 - SALA	38,50 m <sup>2</sup>
3 - COZINHA	15,05 m <sup>2</sup>
4 - CIRCULAÇÃO	03,70 m <sup>2</sup>
5 - INSTALAÇÃO SANITÁRIA	04,80 m <sup>2</sup>
6 - ARRUMOS	02,00 m <sup>2</sup>
7 - GARAGEM	45,80 m <sup>2</sup>
8 - TERRAÇO	41,20 m <sup>2</sup>
9 - TERRAÇO	127,00 m <sup>2</sup>

VIA V1



**LEGENDA**

- EXISTENTE A MANTER
- PROPOSTA / A CONSTRUIR
- EXISTENTE A DEMOLIR

L27

A

A

B

B

PRACETA 5

L22

PRACE

L30

