

LOTE 09


Área de Construção: **293.60 m²***




Lt. 09




Perspetiva Esquemática

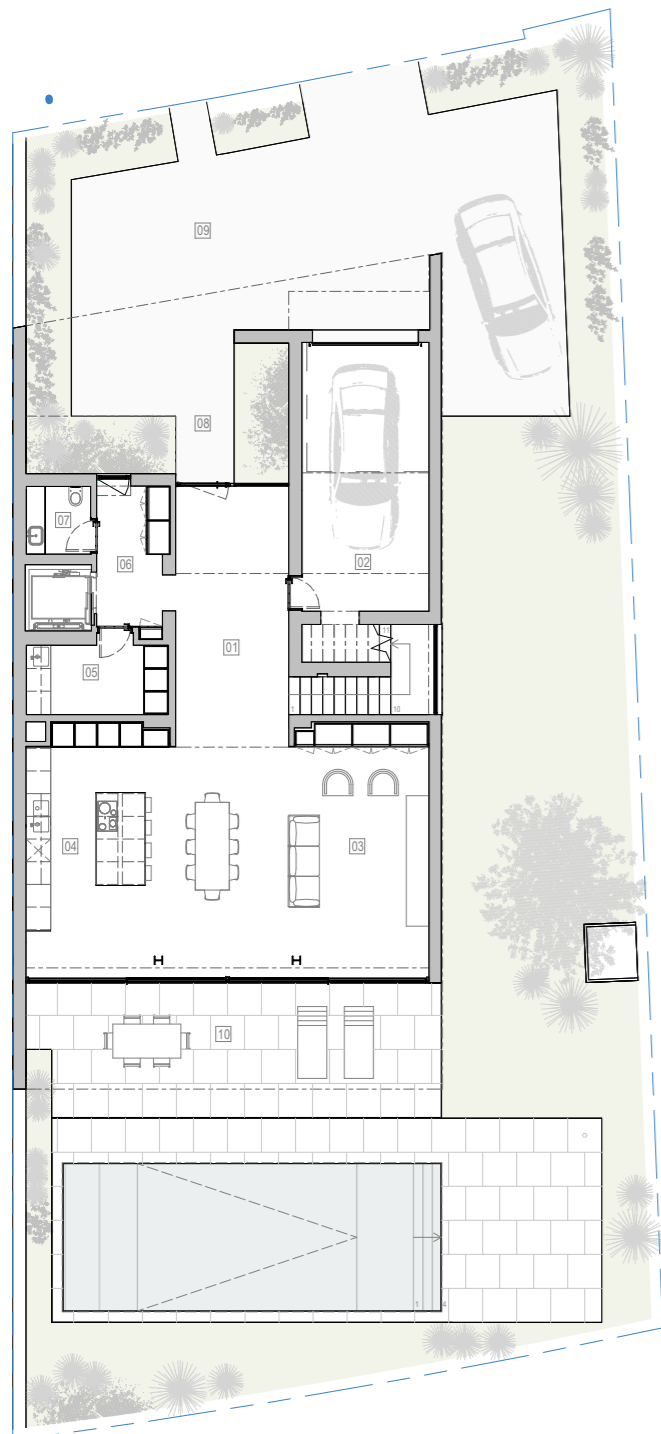

Planta do Piso 0 | 1:200

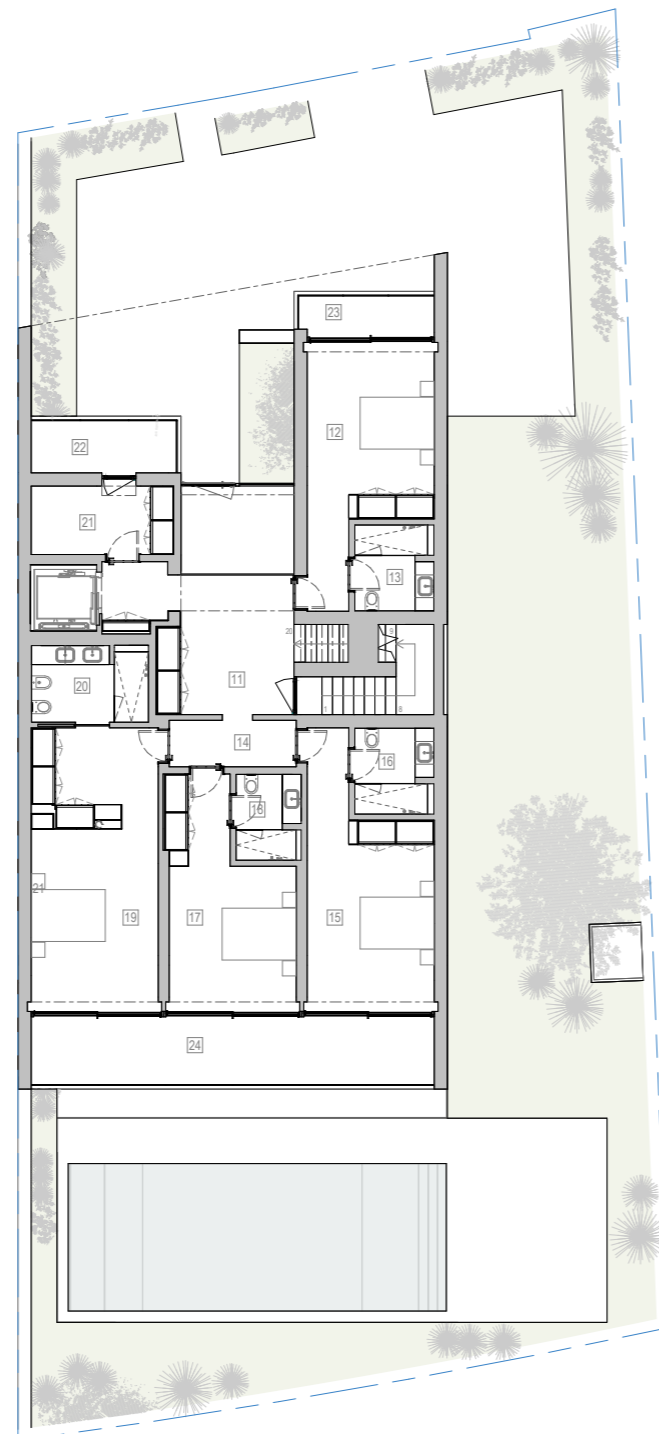

Planta do Piso 1 | 1:200

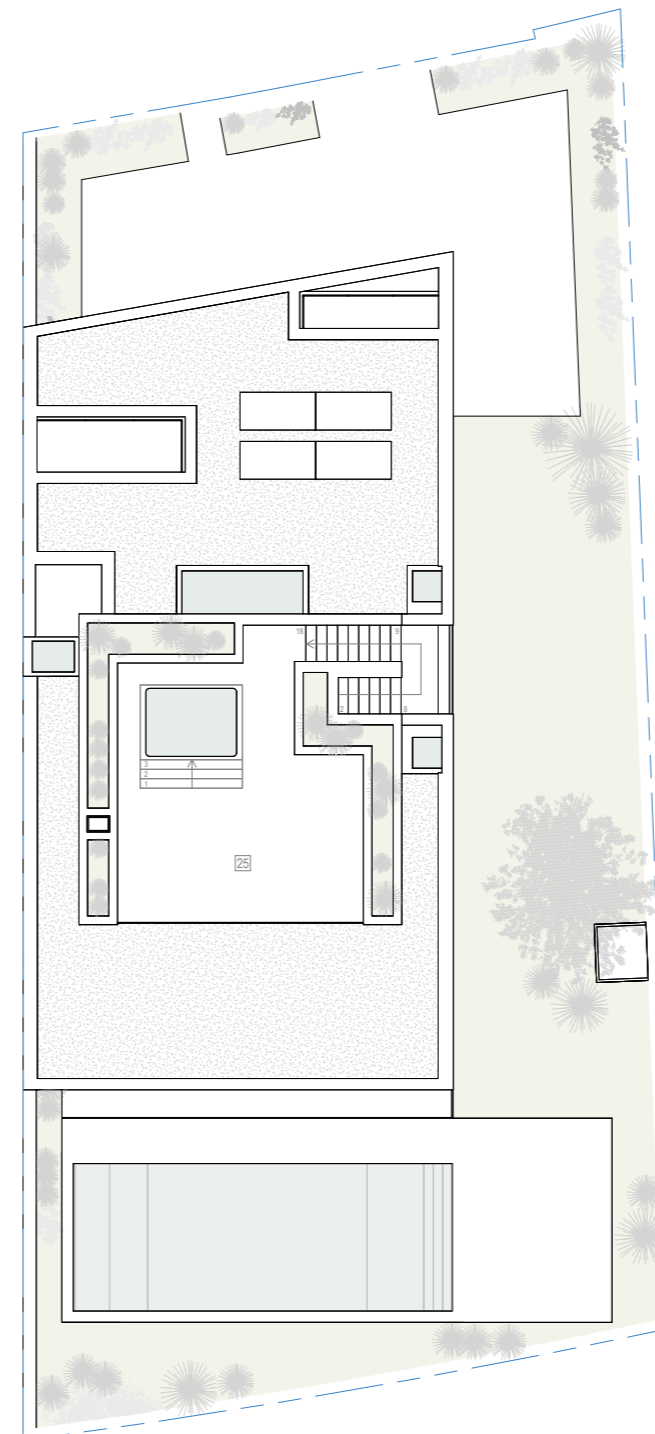

Planta de Cobertura | 1:200

01 Hall de Entrada	20.60 m ²
02 Garagem	28.30 m ²
03 Sala	46.10 m ²
04 Cozinha	23.20 m ²
05 Lavandaria	06.90 m ²
06 Bastidor/ Circulação	07.60 m ²
07 Lavabo	03.10 m ²
08 Alpendre de entrada	12.60 m ²
09 Acesso/ Zona exterior norte	79.80 m ²
10 Terraço de apoio à piscina	77.70 m ²
11 Hall Secundário	16.10 m ²
12 Quarto 01	18.40 m ²
13 Instalação Sanitária 01	04.50 m ²
14 Antecâmara	04.10 m ²
15 Quarto 02	19.70 m ²
16 Instalação Sanitária 02	04.50 m ²
17 Quarto 03	17.20 m ²
18 Instalação Sanitária 03	03.70 m ²
19 Quarto 04	25.20 m ²
20 Instalação Sanitária 04	06.00 m ²
21 Arrumação	07.00 m ²
22 Varanda 01	05.40 m ²
23 Varanda 02	03.90 m ²
24 Terraço coberto	19.10 m ²
25 Cobertura acesso condicionado	42.30 m ²

* Esta área não inclui varandas e/ou terraços e está sujeita a confirmação.