
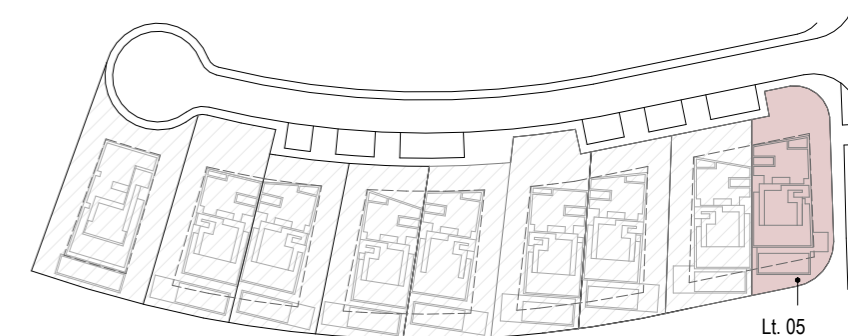
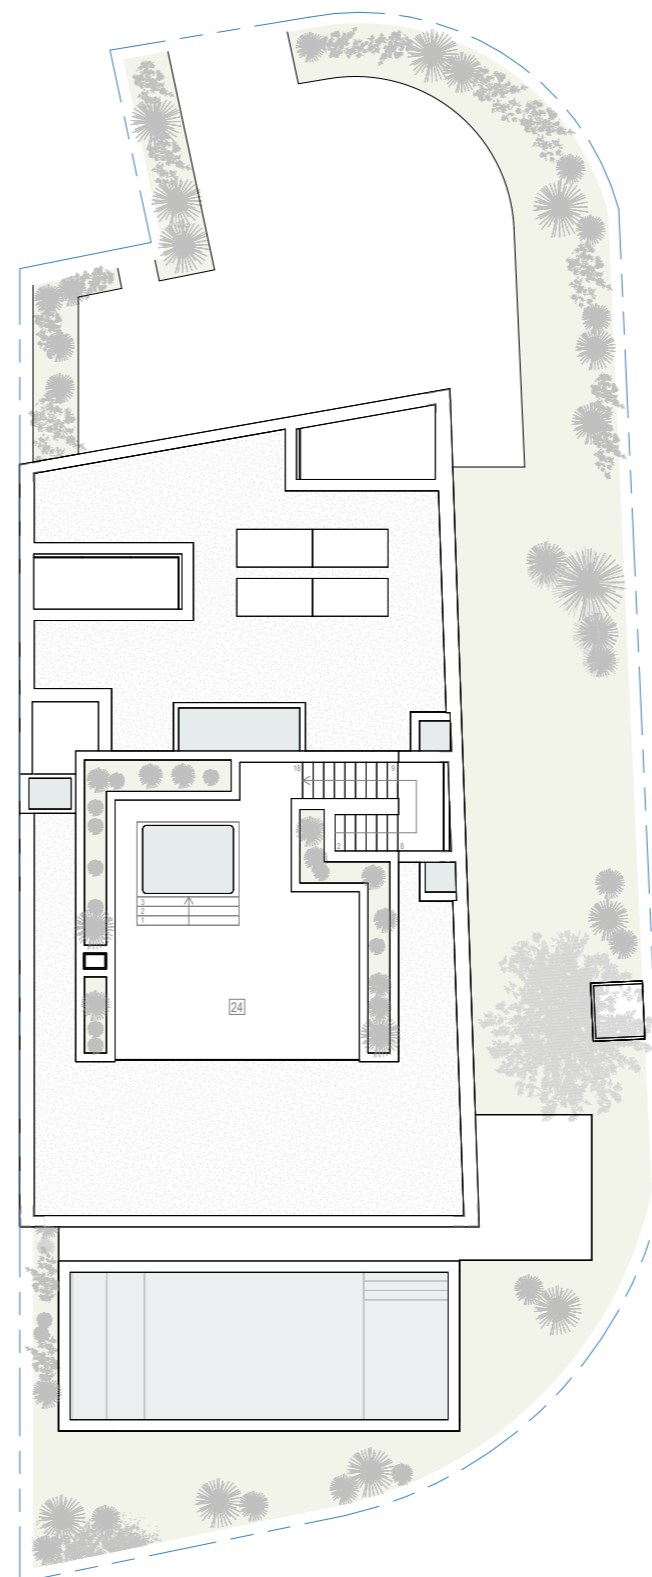
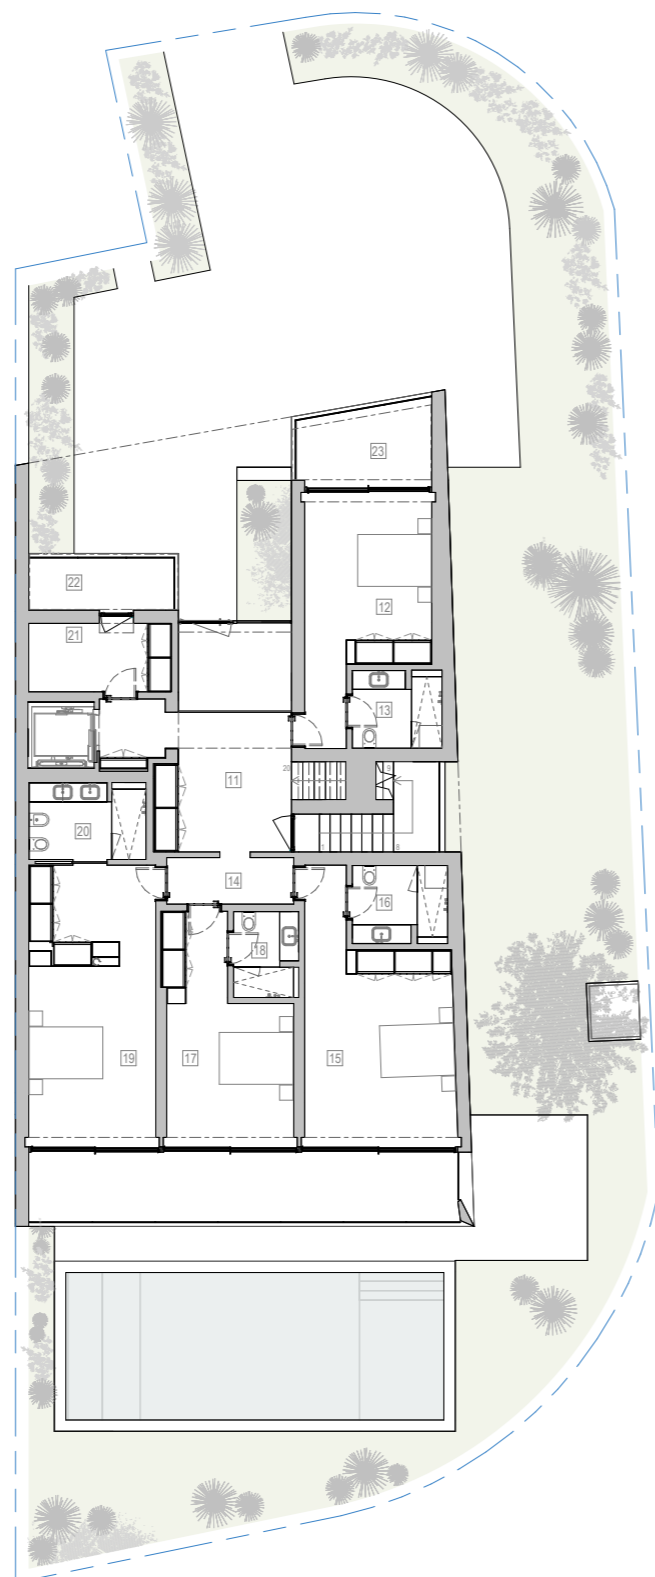


LOTE 05

Área de Construção: **294.60 m²***

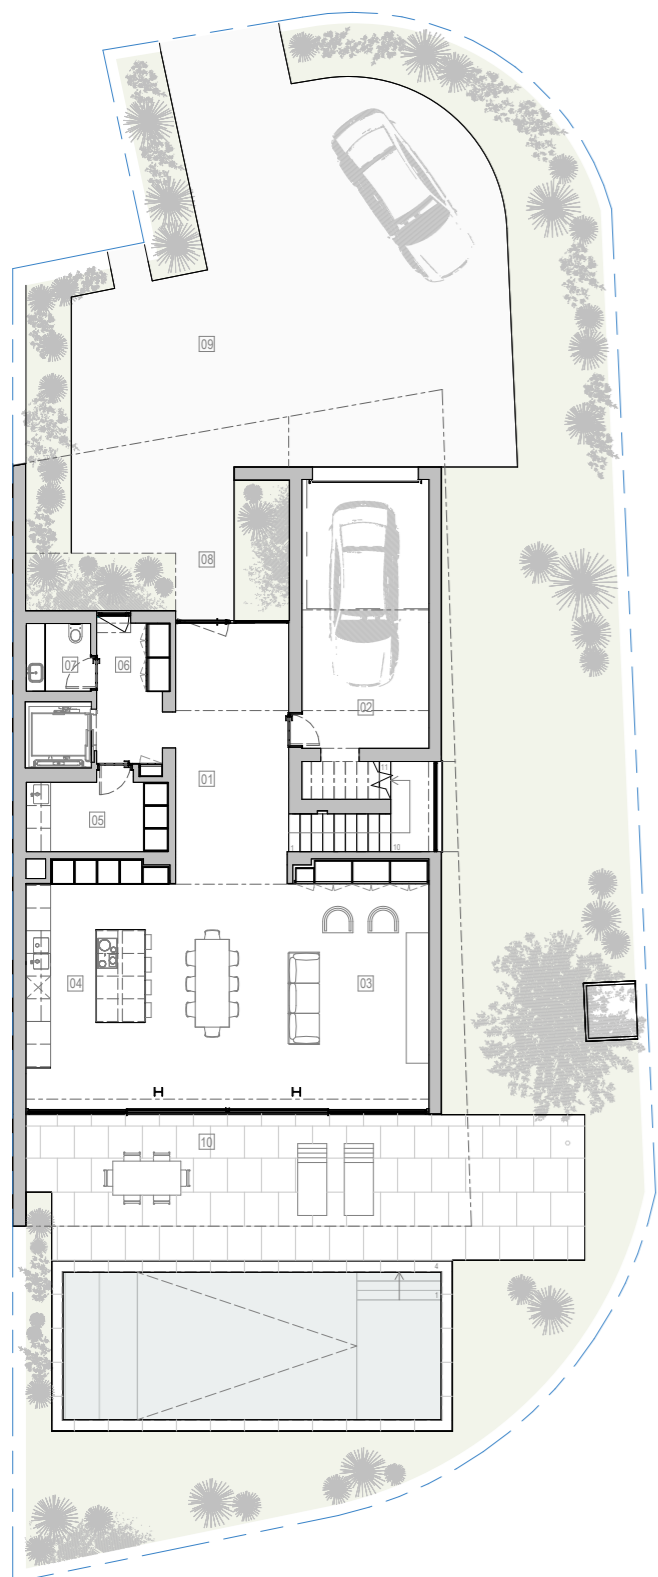

Perspetiva Esquemática

01 Hall de Entrada	20.06 m ²
02 Garagem	28.30 m ²
03 Sala	42.20 m ²
04 Cozinha	25.50 m ²
05 Lavandaria	07.20 m ²
06 Bastidor/Circulação	07.60 m ²
07 Lavabo	03.10 m ²
08 Alpendre da entrada	12.60 m ²
09 Acesso/ Zona exterior norte	103.80 m ²
10 Terraço de apoio à piscina	64.80 m ²
11 Hall Secundário	16.10 m ²
12 Quarto 01	17.80 m ²
13 Instalação Sanitária 01	04.70 m ²
14 Antecâmara	04.10 m ²
15 Quarto 02	23.20 m ²
16 Instalação Sanitária 02	05.00 m ²
17 Quarto 03	17.00 m ²
18 Instalação Sanitária 03	03.70 m ²
19 Quarto 04	25.10 m ²
20 Instalação Sanitária 04	06.00 m ²
21 Arrumação	07.00 m ²
22 Varanda 01	05.40 m ²
23 Varanda 02	07.40 m ²
24 Cobertura acesso condicionado	42.00 m ²

Planta do Piso 0 | 1:200

Planta do Piso 1 | 1:200

Planta de Cobertura | 1:200

* Esta área não inclui varandas e/ou terraços e está sujeita a confirmação.