


DADOS GERAIS HABITAÇÃO: A


ÁREA DE IMPLANTAÇÃO	138,17m ²	PISO 0 ESCALA: 1-100
ÁREA DE CONSTRUÇÃO	279,22 m ²	
ÁREA TOTAL DO TERRENO AFECTA À FRACÇÃO A	293,00m ²	
	138,17 m ²	
	101,93 m ²	
	39,12 m ²	

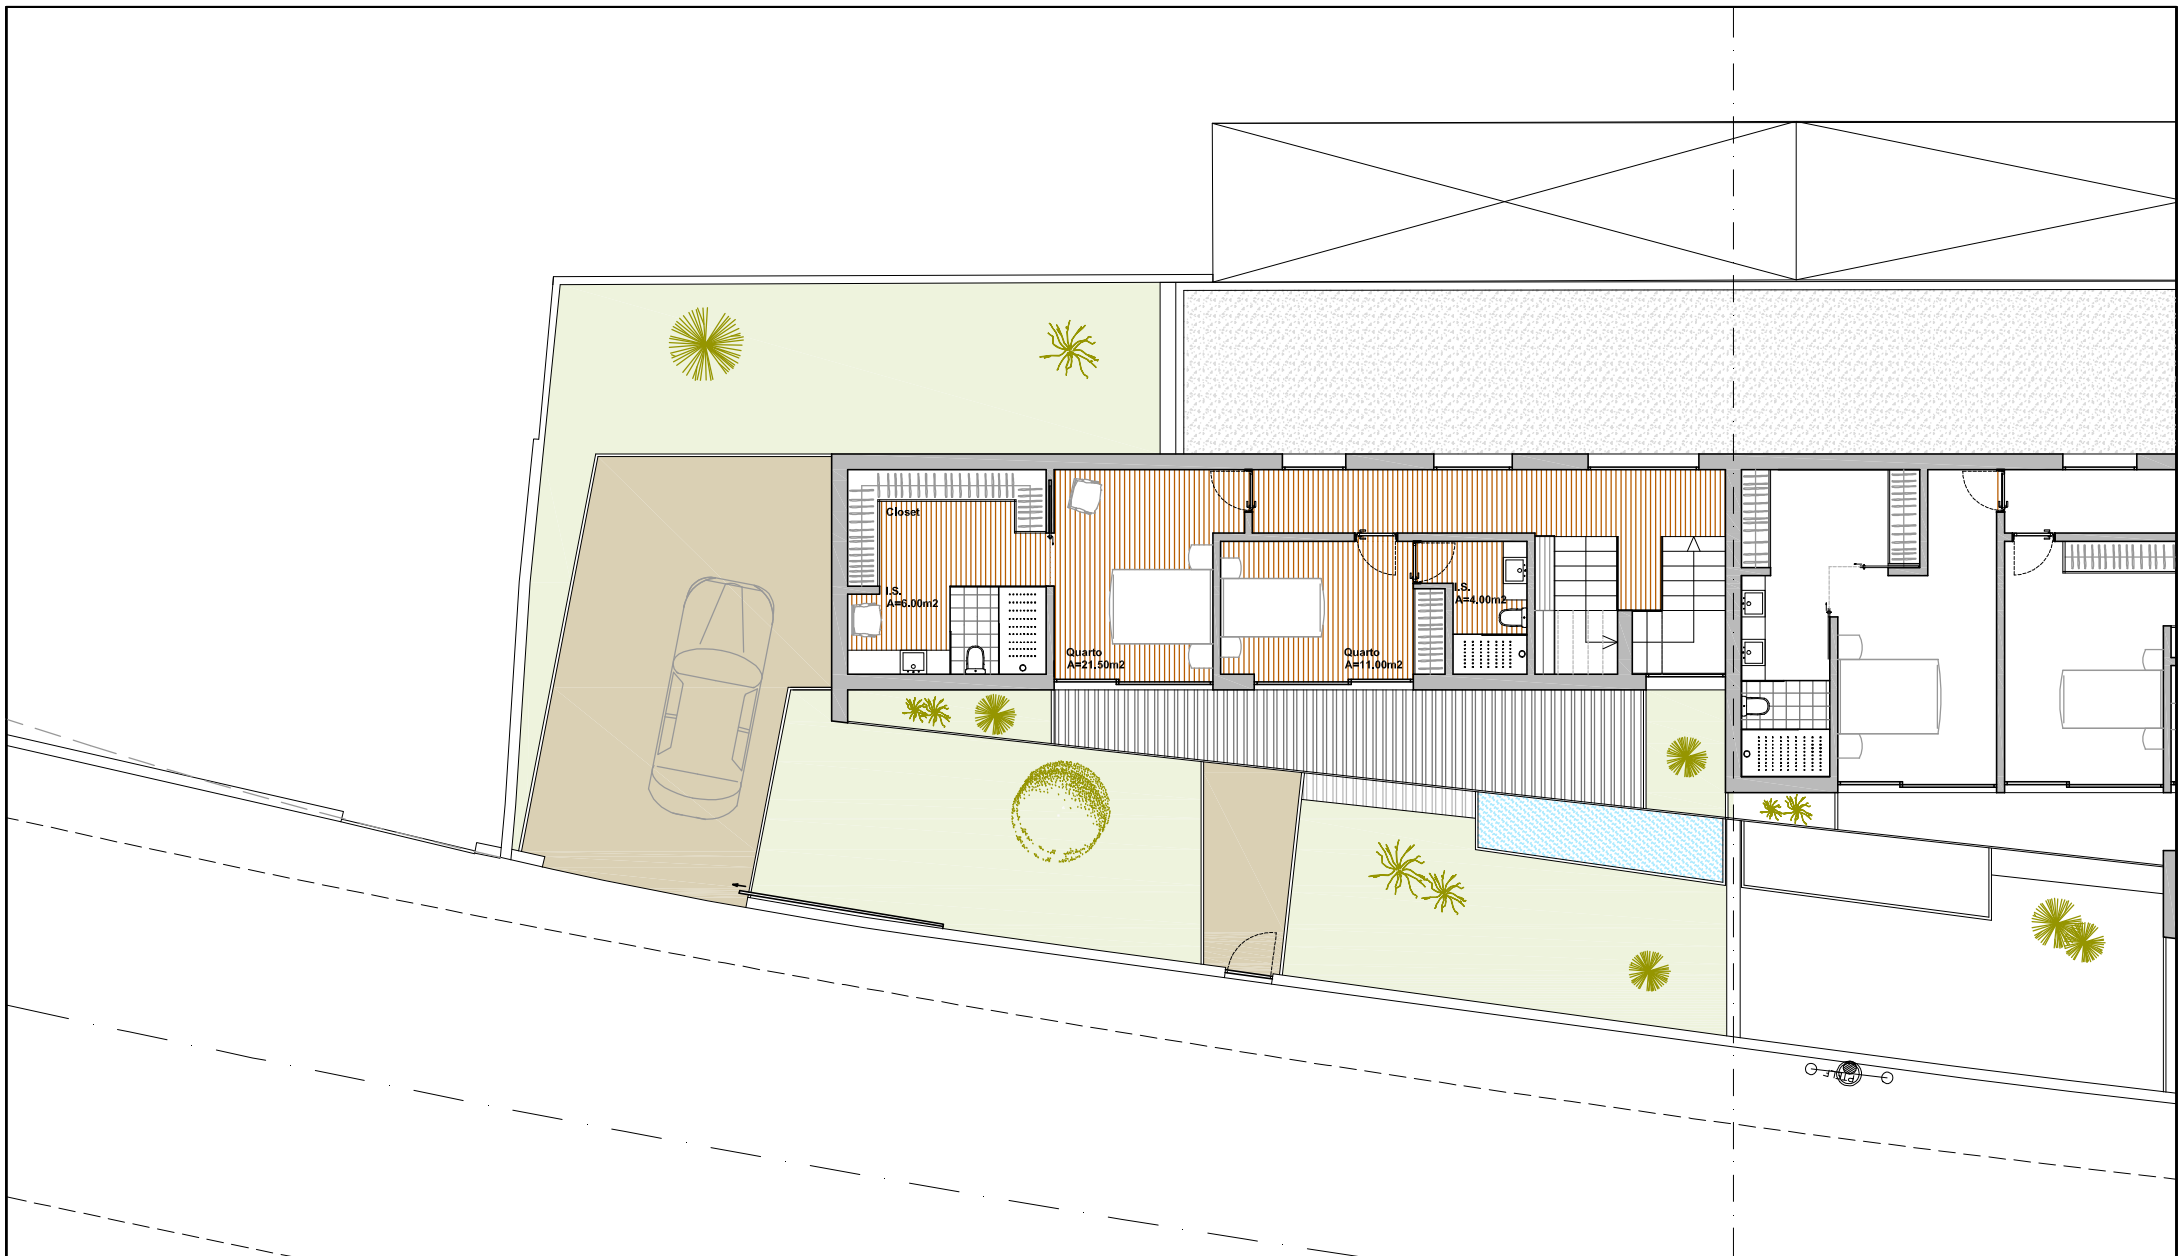

DADOS GERAIS HABITAÇÃO: A

ÁREA DE IMPLANTAÇÃO	138,17m ²	PISO 1 ESCALA: 1-100
ÁREA DE CONSTRUÇÃO	279,22 m ²	
ÁREA TOTAL DO TERRENO AFECTA À FRACÇÃO A	293,00m ²	

	138,17 m ²
	101,93 m ²
	39,12 m ²

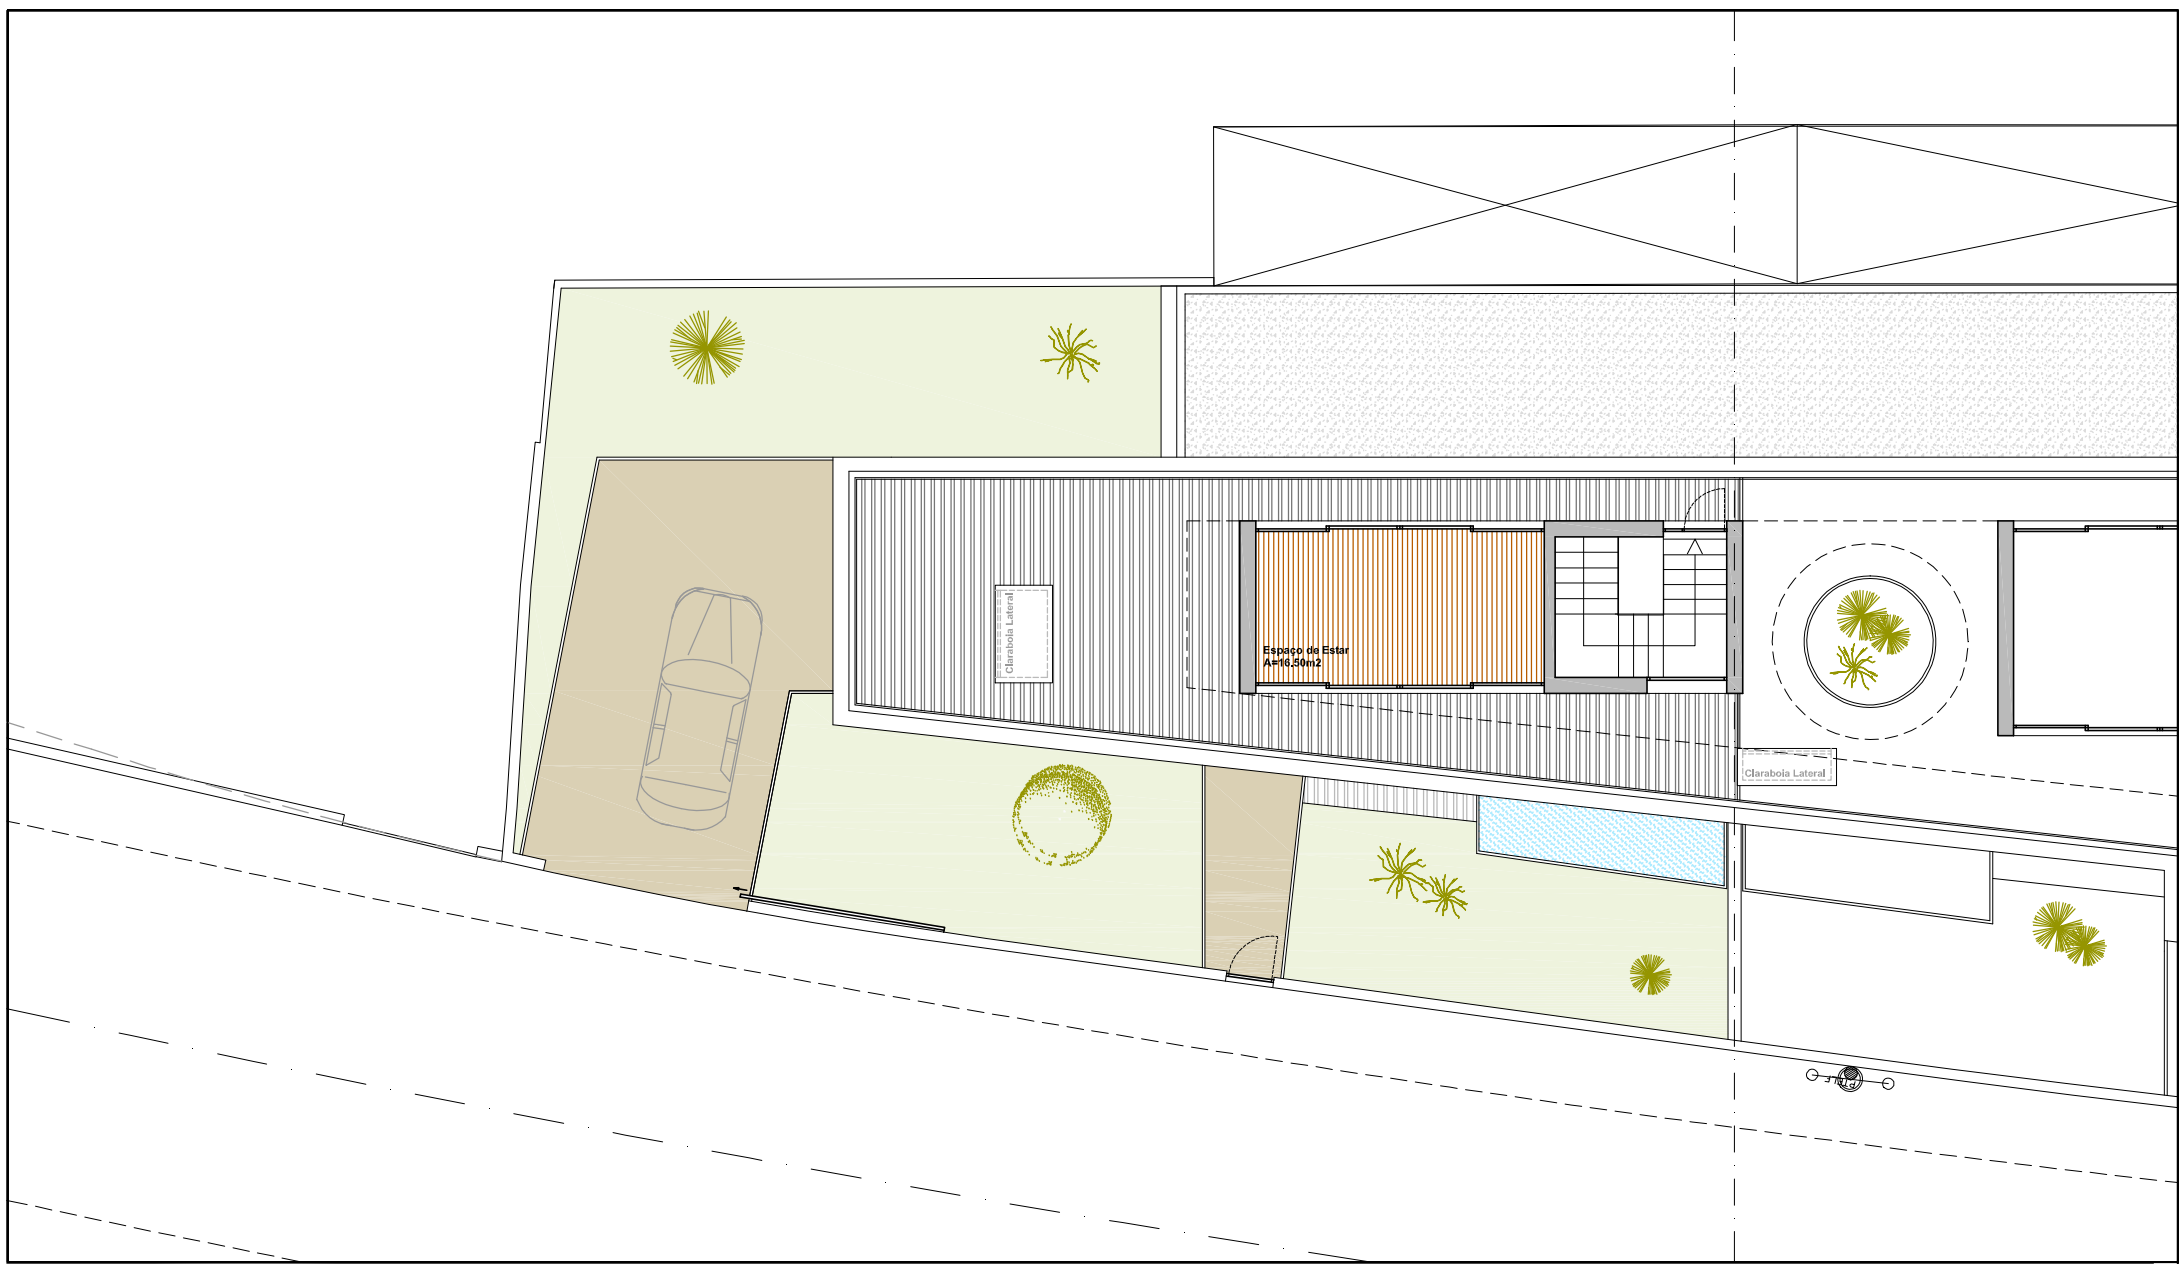

DADOS GERAIS HABITAÇÃO: A		
ÁREA DE IMPLANTAÇÃO	138,17m ²	PISO 2 ESCALA: 1-100
ÁREA DE CONSTRUÇÃO	279,22 m ²	
ÁREA TOTAL DO TERRENO AFECTA À FRACÇÃO A	293,00m ²	
	138,17 m ²	
	101,93 m ²	
	39,12 m ²	