



PLANTA DO PISO 2

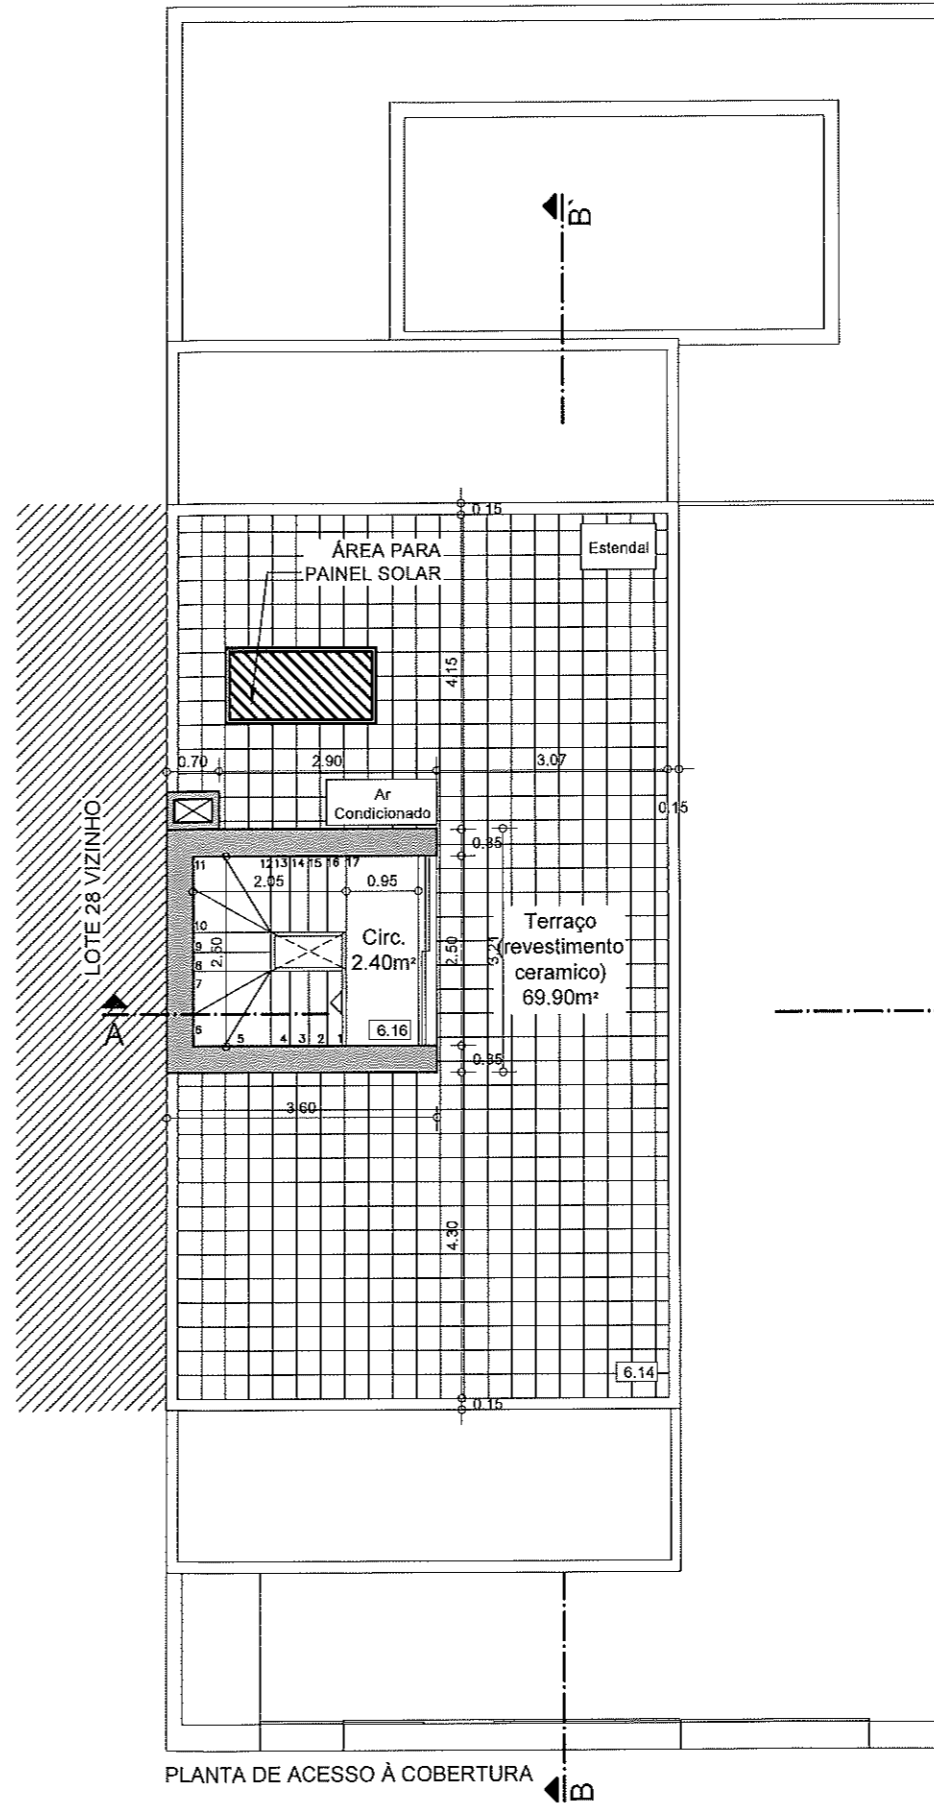


PLANTA DE ACESSO À COBERTURA

PROJETO COM CAVE - ÁREAS PROPOSTAS

Área TOTAL do Lote	241,50 m ²
Área de implantação	81,50 m ²
Área de Construção Total	296,90 m²
Piso 1	110,80 m²
Habitação	81,50 m ²
Terraço Coberto 1	14,65 m ²
Terraço Coberto 2	14,65 m ²
Cave Técnica	104,60 m²
Piso 2	81,50 m²
Área não contabilizada para área de construção, de acordo com o 6/2019:	
Acesso à cobertura	11,55 m ²
Piscina	15,00 m ²

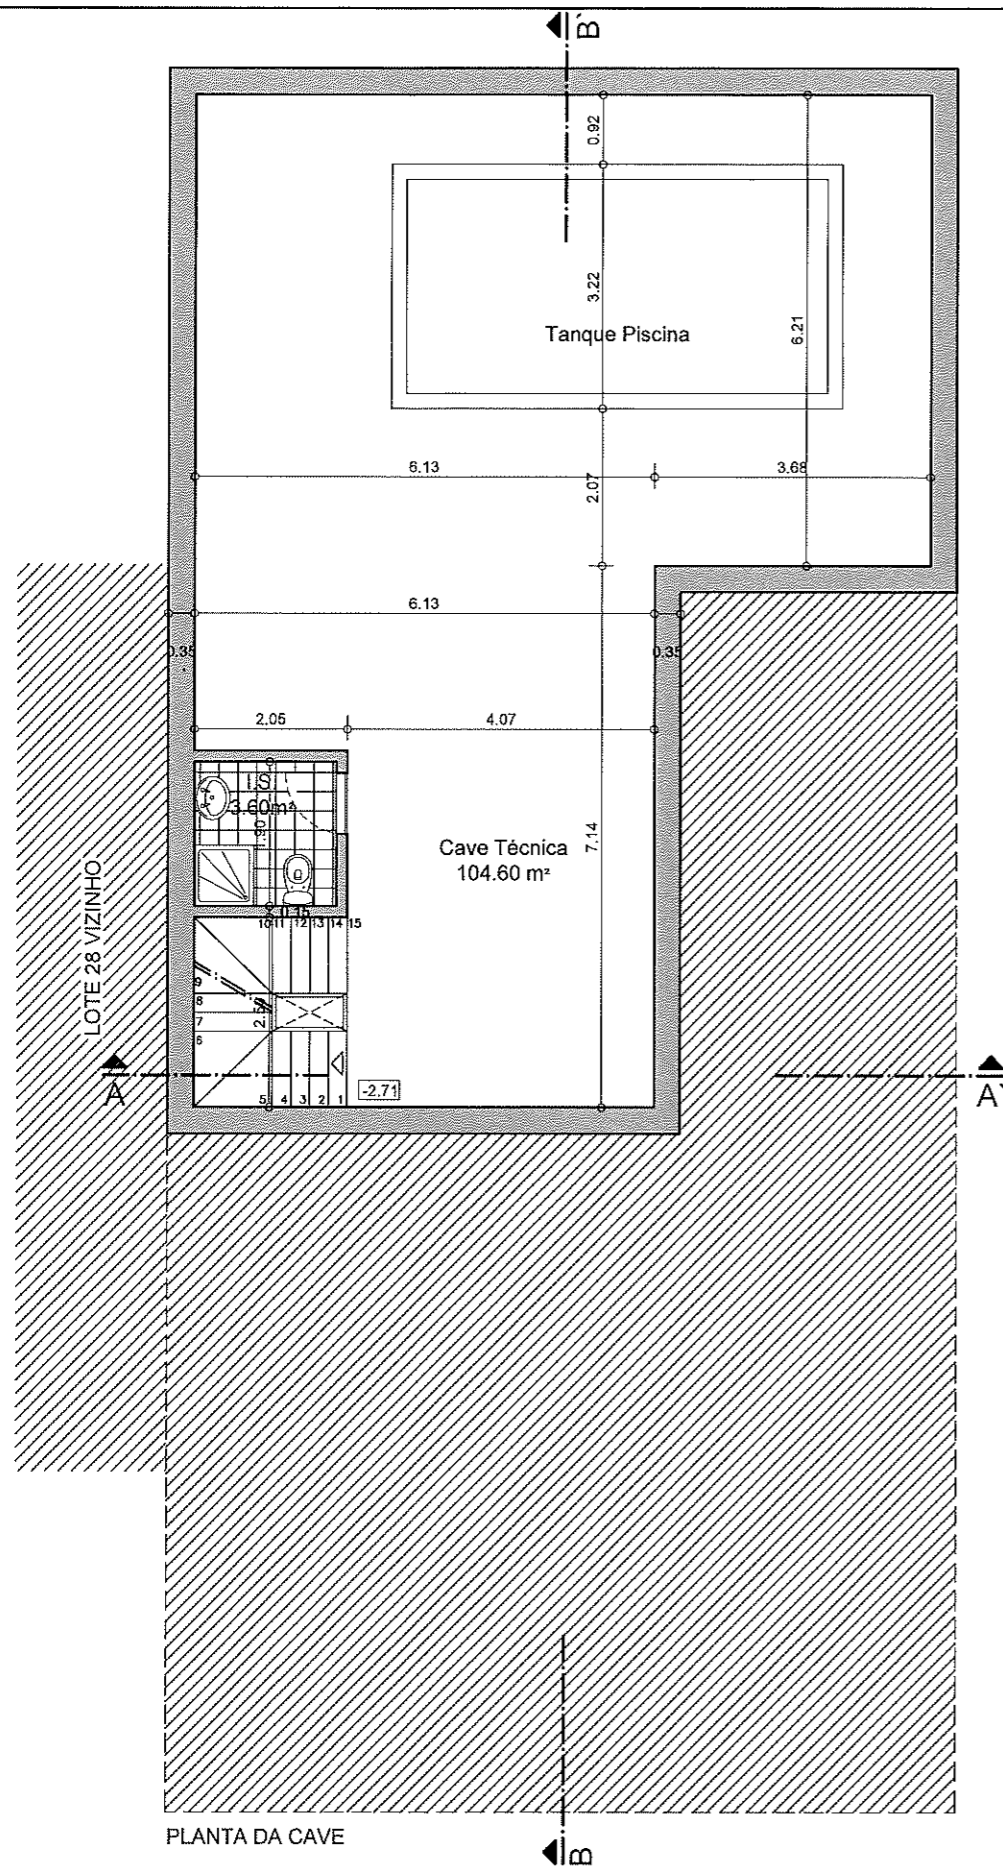

PLANTA DA CAVE

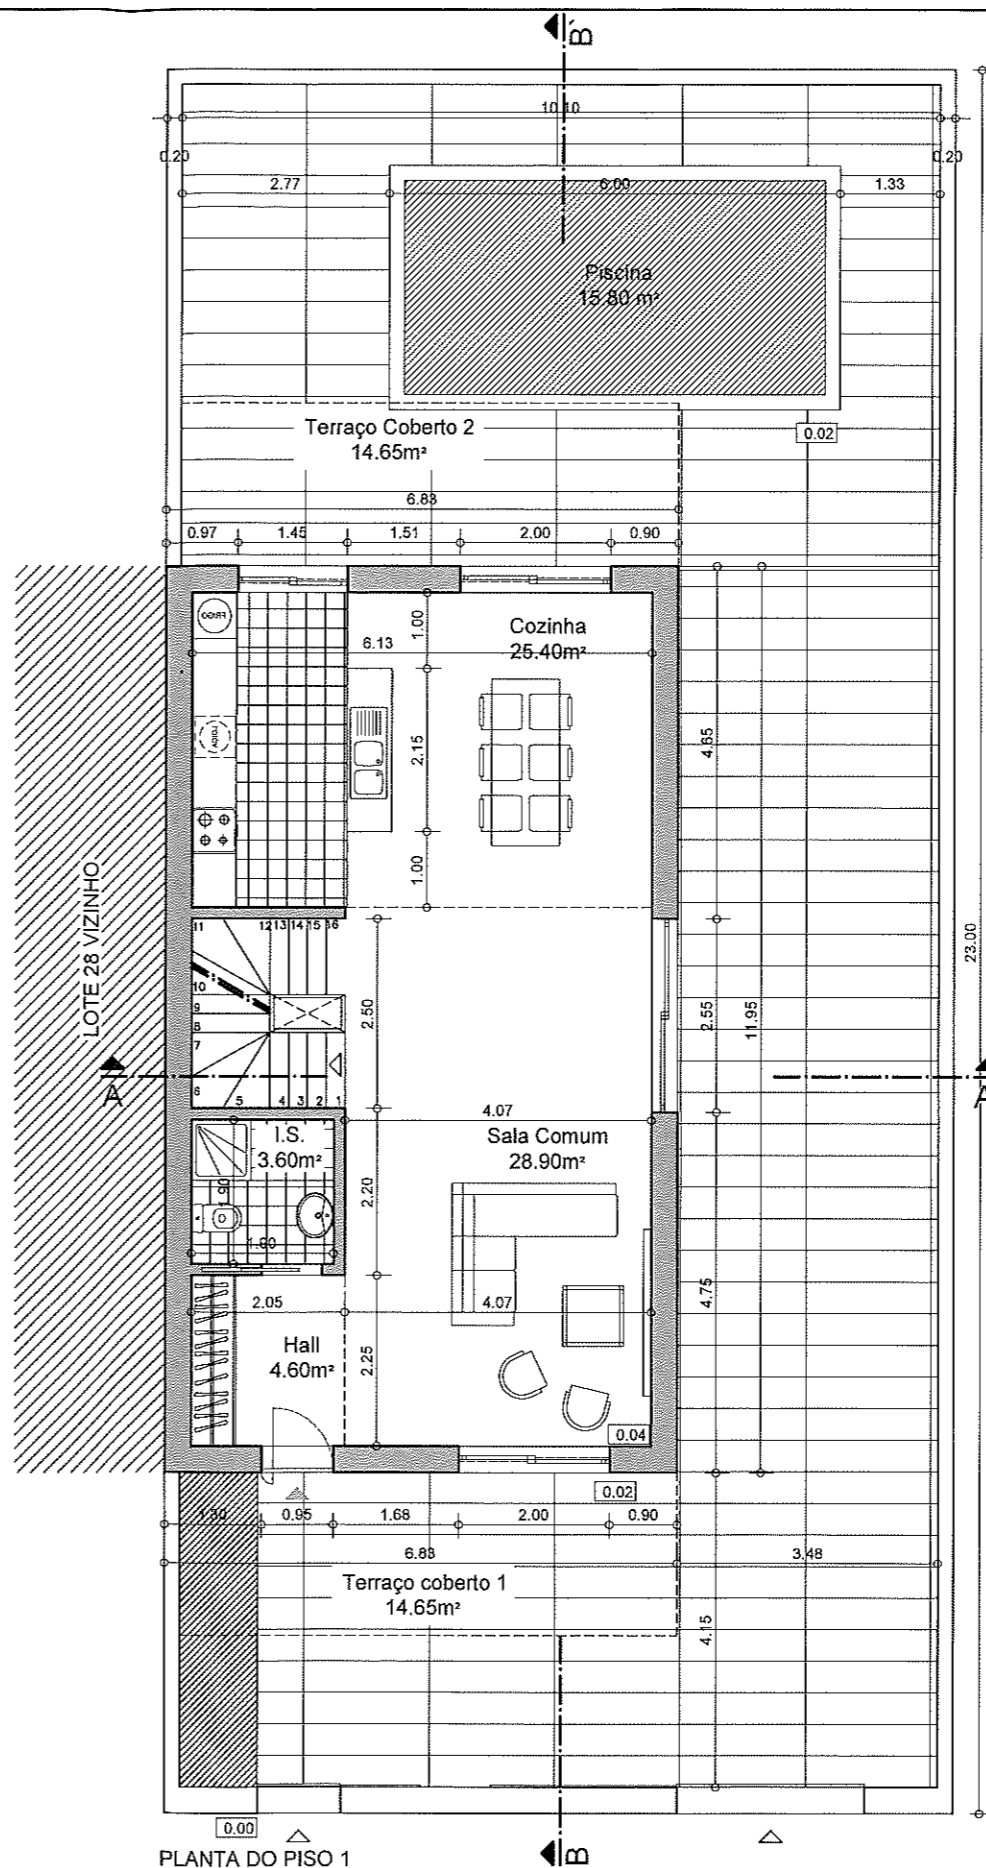

PLANTA DO PISO 1

PROJETO COM CAVE - ÁREAS PROPOSTAS

Área TOTAL do Lote	241,50 m ²
Área de Implantação	81,50 m ²
Área de Construção Total	296,90 m ²
Piso 1	110,80 m ²
Habituação	81,50 m ²
Terraço Coberto 1	14,65 m ²
Terraço Coberto 2	14,65 m ²
Cave Técnica	104,60 m ²
Piso 2	81,50 m ²
Área não contabilizada para área de construção, de acordo com o 5/2018:	
Acesso à cobertura	11,55 m ²
Piscina	15,00 m ²