


LEGENDA DE ÁREAS
R/CHÃO:

- 1- TERRAÇO COBERTO 4,60m²
- 2- HALL 12,50m²
- 3- SALA DE ESTAR 33,95m²
- 4- TERRAÇO COBERTO 25,20m²
- 5- SALA DE REUNIÕES 16,70m²
- 6- COZINHA 17,00m²
- 7- LAVABARIA 6,60m²
- 8- DISTRIBUIÇÃO 1,70m²
- 9- DISTRIBUIÇÃO 2,60m²
- 10- LAVABO 3,50m²
- 11- ESCRITÓRIO 12,40m²
- 12- QUARTO 20,75m²
- 13- TERRAÇO COBERTO 2,75m²
- 14- VESTIBULO 10,55m²
- 15- CASA DE BANHO 9,60m²
- 16- ESCADAS ACESSO AD 1º ANDAR 5,30m²

1º ANDAR:

- 17- HALL 8,30m²
- 18- CASA DE BANHO 5,70m²
- 19- SALETA 19,45m²
- 20- TERRAÇO C/ PERGOLA 22,55m²
- 21- QUARTO 14,65m²
- 22- CASA DE BANHO 7,75m²
- 23- QUARTO 19,10m²
- 24- TERPAÇO 2,62m²

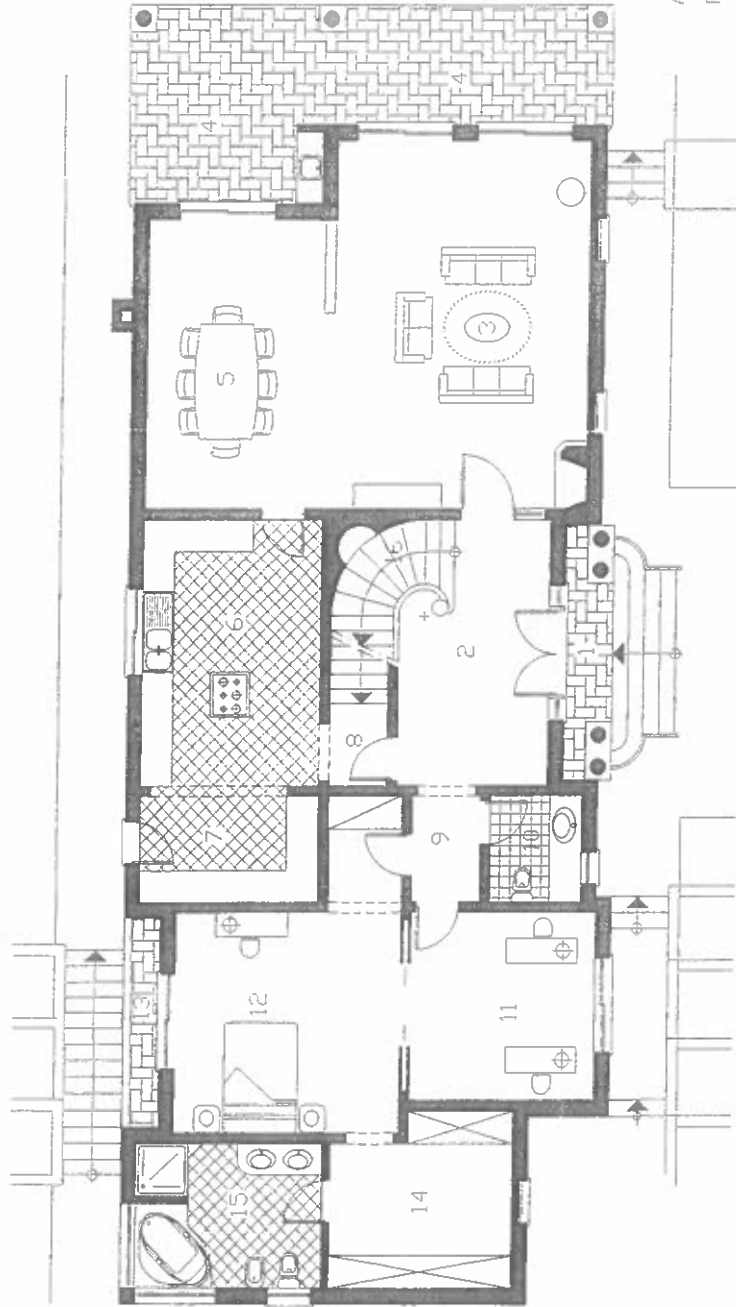

ÁREA DE CONSTRUÇÃO FECHADA:

- R/CHÃO 186,45m²
- 1º ANDAR 93,30m²
- TOTAL 279,75m²

ÁREA DE TERRAÇOS COBERTOS:

- R/CHÃO 32,55m²
- 1º ANDAR 18,65m²
- TOTAL 51,20m²

CIDADE MUNICIPAL DE FARO
DEFERIDO
 DESINGHO DE 19/11/2004
 C/1183481/FARO
 A. G. S. S. S.

SM
 SALAZAR MONTEIRO
 PROJETOS E CONSTRUCOES LDA
 AV - DE OLIVEIRA 95 - R/CH
 Tele: (289)403765/71 Fax: (289)980539
 8000 FARO

PLANTA R/CHÃO
 DESCRITIVA
 DEFINITIVO

PROJETO: O TECNICO
 DESENHO: 03-B


DATA: 07/02
 ESCALA: 1/100
 RES. II

ESCALA U
 GRAFICA 0 1 2 3 4 5 6 7 8 9 10

LEGENDA DE AREAS

1º ANDAR:

- 17-HALL 8,50m²
- 18-CASA DE BANHO 5,70m²
- 19-SALETA 19,45m²
- 20-TERRAÇO C/ PERGOLA 19,45m²
- 21-QUARTO 14,65m²
- 22-CASA DE BANHO 7,65m²
- 23-QUARTO 21,10m²
- 24-TERRAÇO 3,62m²

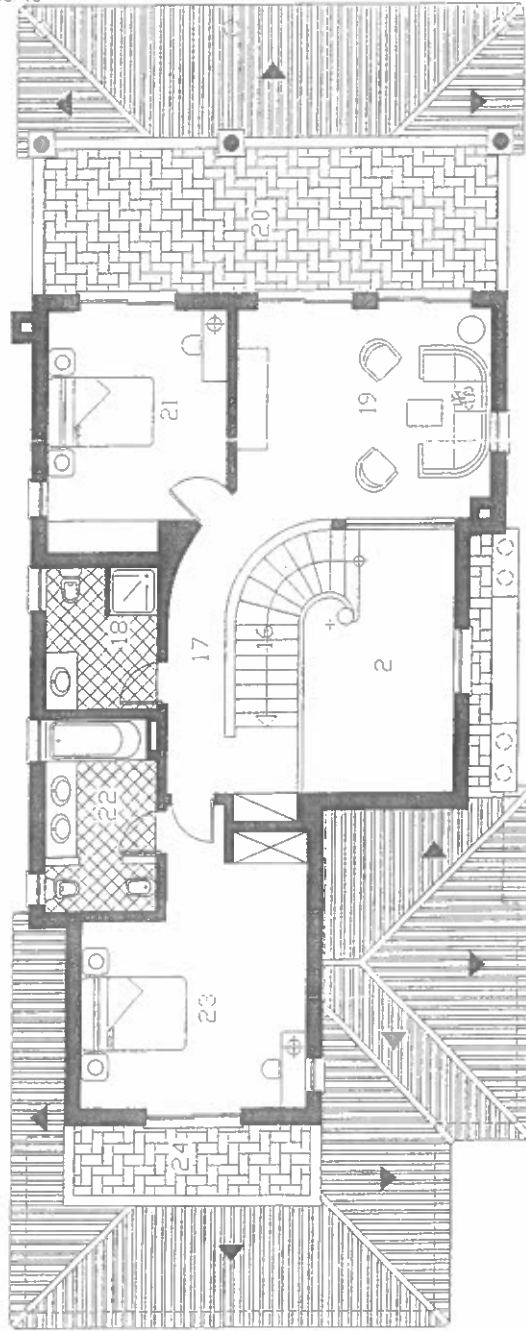


SALAZAR MONTEIRO
 PROJECTOS E CONSTRUCOES LDA
 AV. DE OLIVENÇA 95 - R/C1
 Tel. (289)803786/7 Fax. (289)803528
 8000 FARO

PLANTA DO 1º ANDAR	DATA: 07/05
DESCRITIVA	ESCALA: 1/100
DESENHO	DEFINITIVO
PROJECTO	DES. II
0 TECNICO	04-B
ESCALA 0	0 1 2 3 4 5 6 7 8 9 10
GRAFICA	

LEGENDA DE ÁREAS
CAVE:

- 1-GARAGEM 171,40m²
- 2-LAVABO 4,73m²
- 3-PASSAGEM 1,32m²
- 4-ESCALAS DE ACESSO AD R/CHÃO

ÁREA DE CONSTRUÇÃO FECHADA:
CAVE 212,10m²

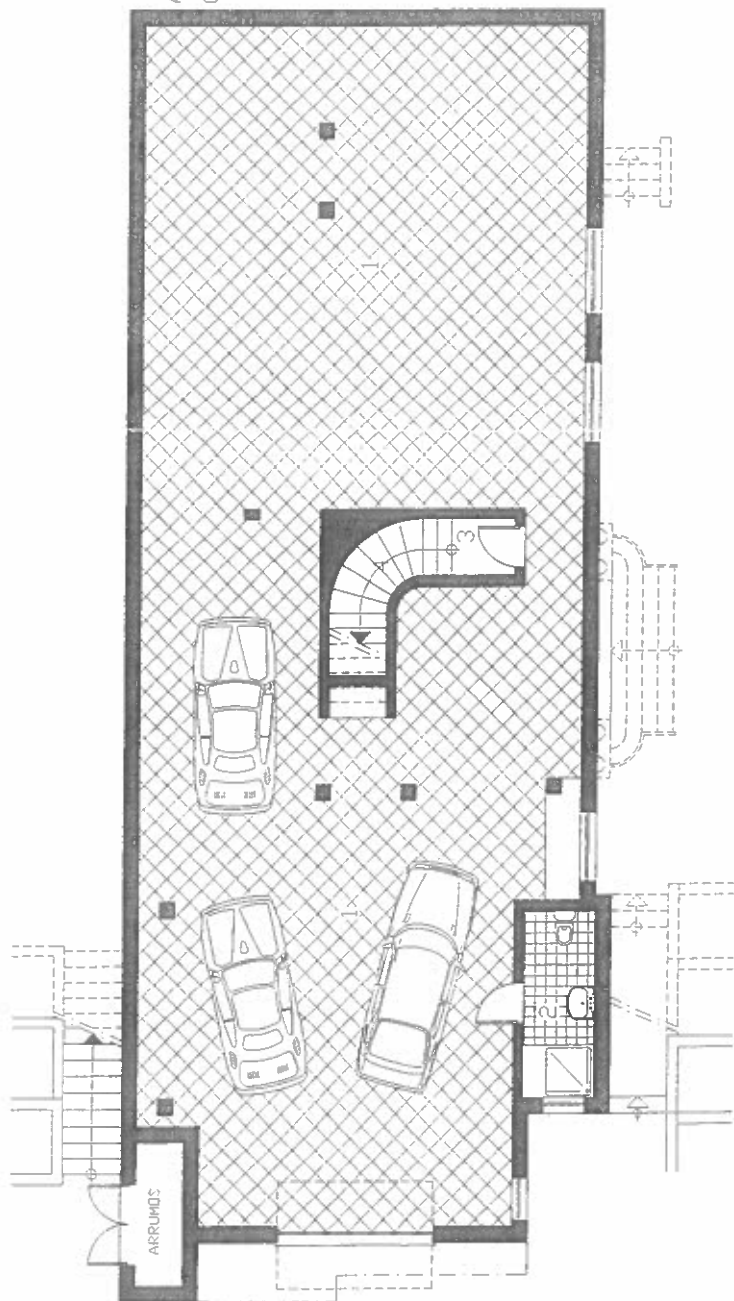

MAQUILAGEM DE FARO
LEFEVRE
 RESFAC 01/19/2003
 A. Almeida

SALAZAR MONTEIRO
 PROJETOS E CONSTRUÇÕES LDA
 AV. DE OLIVEIRA 95 - R/CU
 Tel. (351) 2037867 Fax. (351) 203558
 8000 FARO

PLANTA DA CAVE
DESCRITIVA

PROJECÇÃO: DESCRITIVO
 ESCALA: 0 1 2 3 4 5 6 7 8 9 10
 O TÈCHICO
 ESCALA GRÁFICA

DATA: 07/02
 ESCALA: 1/100
 DES. Nº: 02-B