



→ A

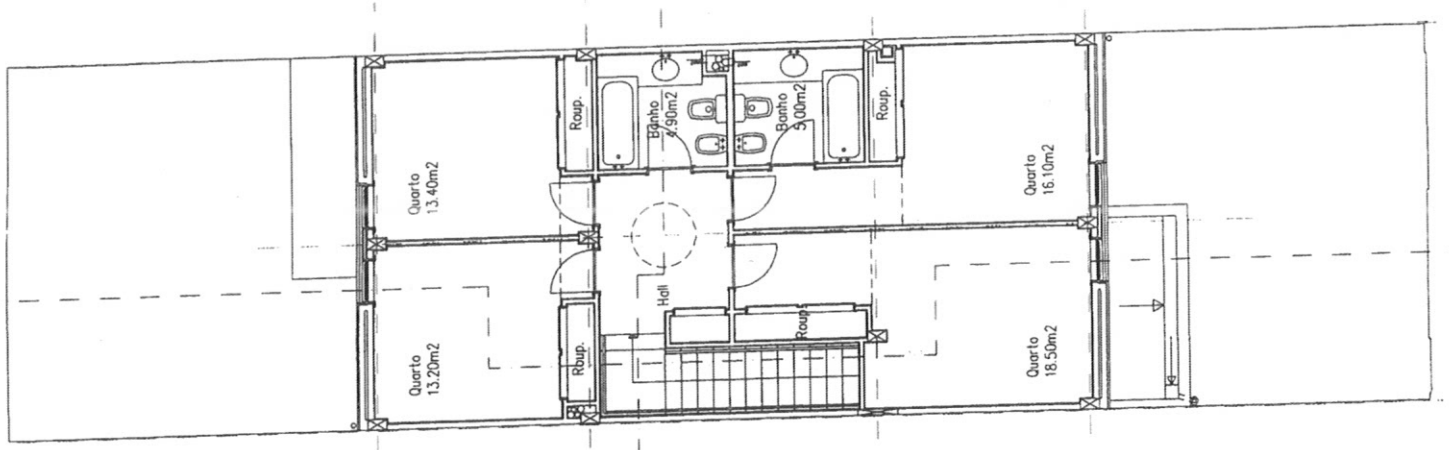

C →

D →


→ A

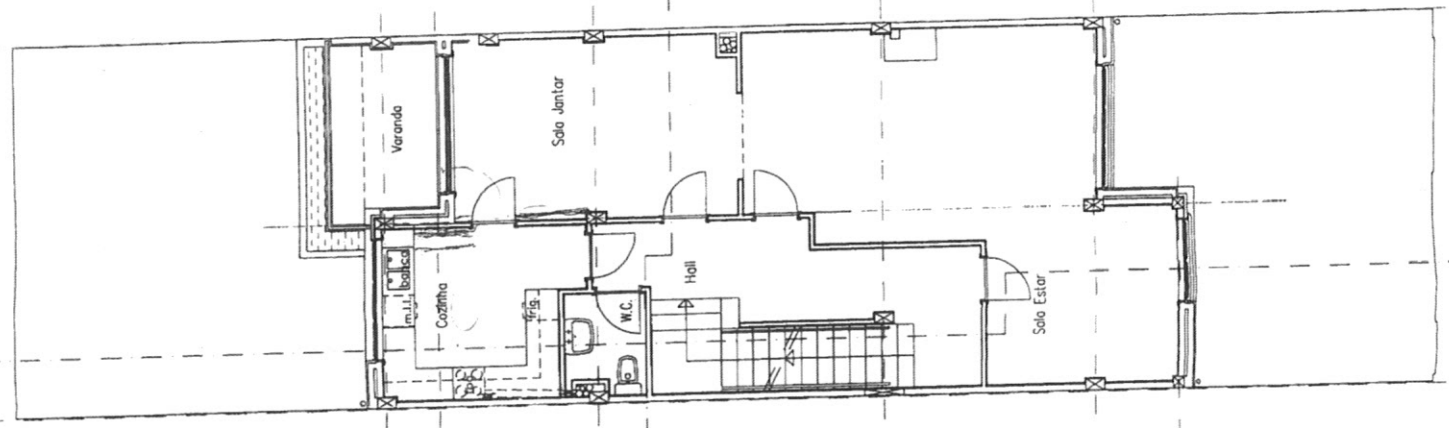

C →

D →

→ A

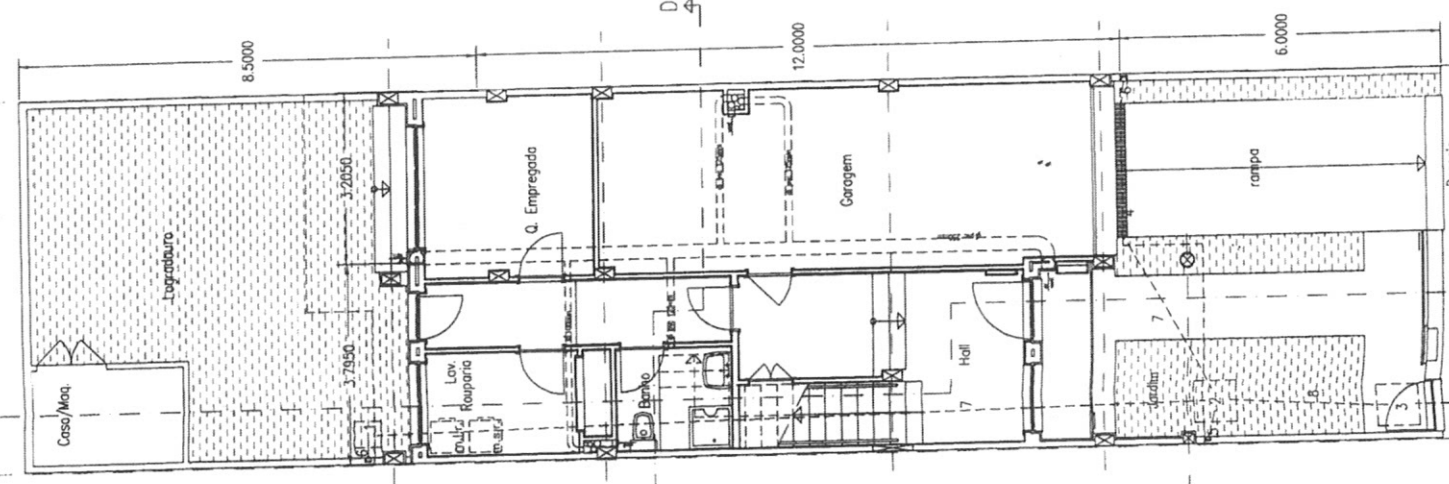

C →

LEGENAS

- REDE DE VENTILACAO NATURAL ϕ pvc 20mm
- REDE DE AGUAS PLUVIAIS
- 1- caixa de decantacao de areias 0.50x0.50m
 - 2- caixa de decantacao de areias 0.80x0.80m
 - 3- caixa de visita de 0.80x0.80m
 - 4- colieira com grelha
 - 5- tubo pvc 6kg/cm² de 75mm
 - 6- tubo pvc 6kg/cm² de 90mm
 - 7- tubo pvc 6kg/cm² de 125mm
 - 8- tubo pvc 6kg/cm² de 150mm