



LEGENDA

-  LIMITE DA PARCELA
-  ÁREA DE DECK
-  ÁREA AJARDINADA
-  ÁREA PAVIMENTADA
-  ÁREA REVESTIDA A CALÇADA

ACS | ARQUITECTOS

**PROJECTO DE
CONSTRUÇÃO DE
MORADIA
UNIFAMILIAR**

 

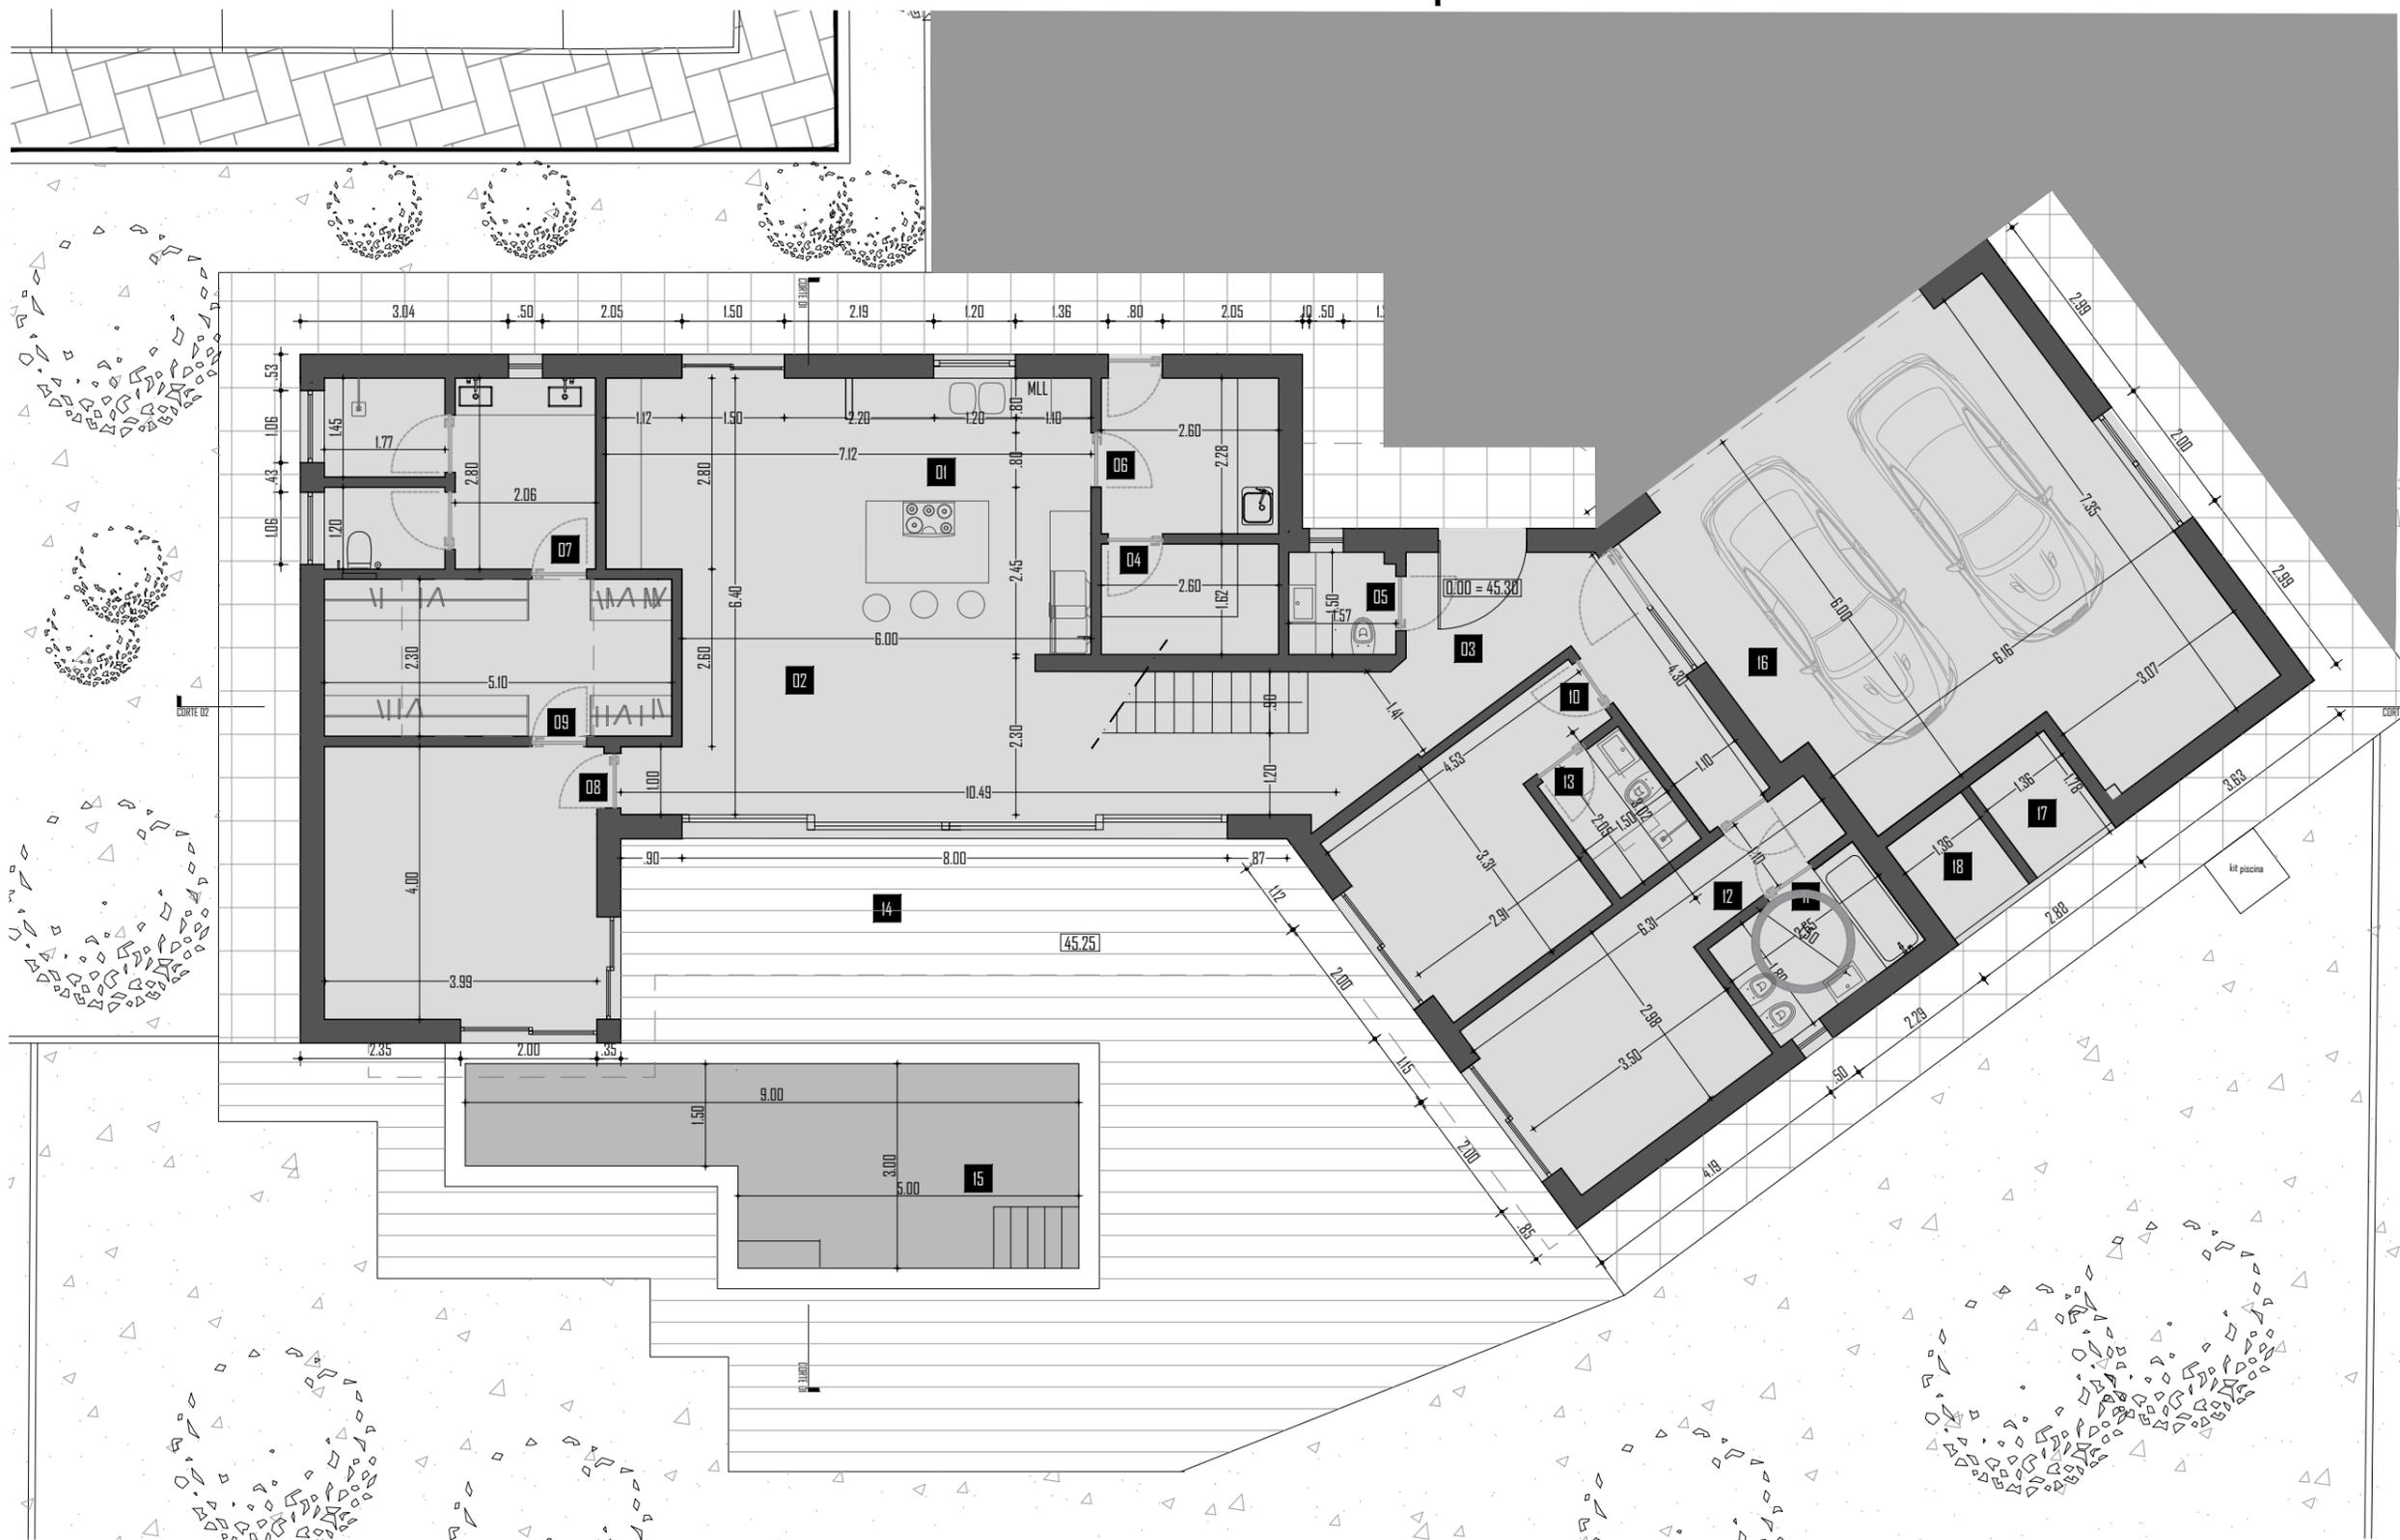


LEGENDA

01	Cozinha	14.25 m ²	07	I.S.	11.15 m ²	13	I.S.	03.00 m ²	Área Implantação	178.53 m ²
02	Sala estar/Refeições	35.50 m ²	08	Quarto I	16.00 m ²	14	Terraco Coberto	36.00 m ²	Área Impermeabilização	478.26 m ²
03	Circulação	12.05 m ²	09	Closet	11.70 m ²	15	Piscina	21.00 m ²	Área Piso 0	178.53 m ²
04	Despensa	04.20 m ²	10	Quarto 2	11.30 m ²	16	Garagem	44.00 m ²	Área Piso I	38.28 m ²
05	I.S.	02.30 m ²	11	I.S. Acessível	04.70 m ²	17	Área Técnica	02.30 m ²	Área Bruta Hab Total	216.81 m ²
06	Lavanderia	05.90 m ²	12	Quarto 3	13.40 m ²	18	Área Técnica (painéis solares)	02.30 m ²	Área Bruta Carport	49.37 m ²
									Área Bruta Área Técnica	05.88 m ²
									Área Útil Total	173.50 m ²
									Área Habitável Total	111.50 m ²

PROJECTO DE CONSTRUÇÃO DE MORADIA UNIFAMILIAR

ACS ARQUITECTOS

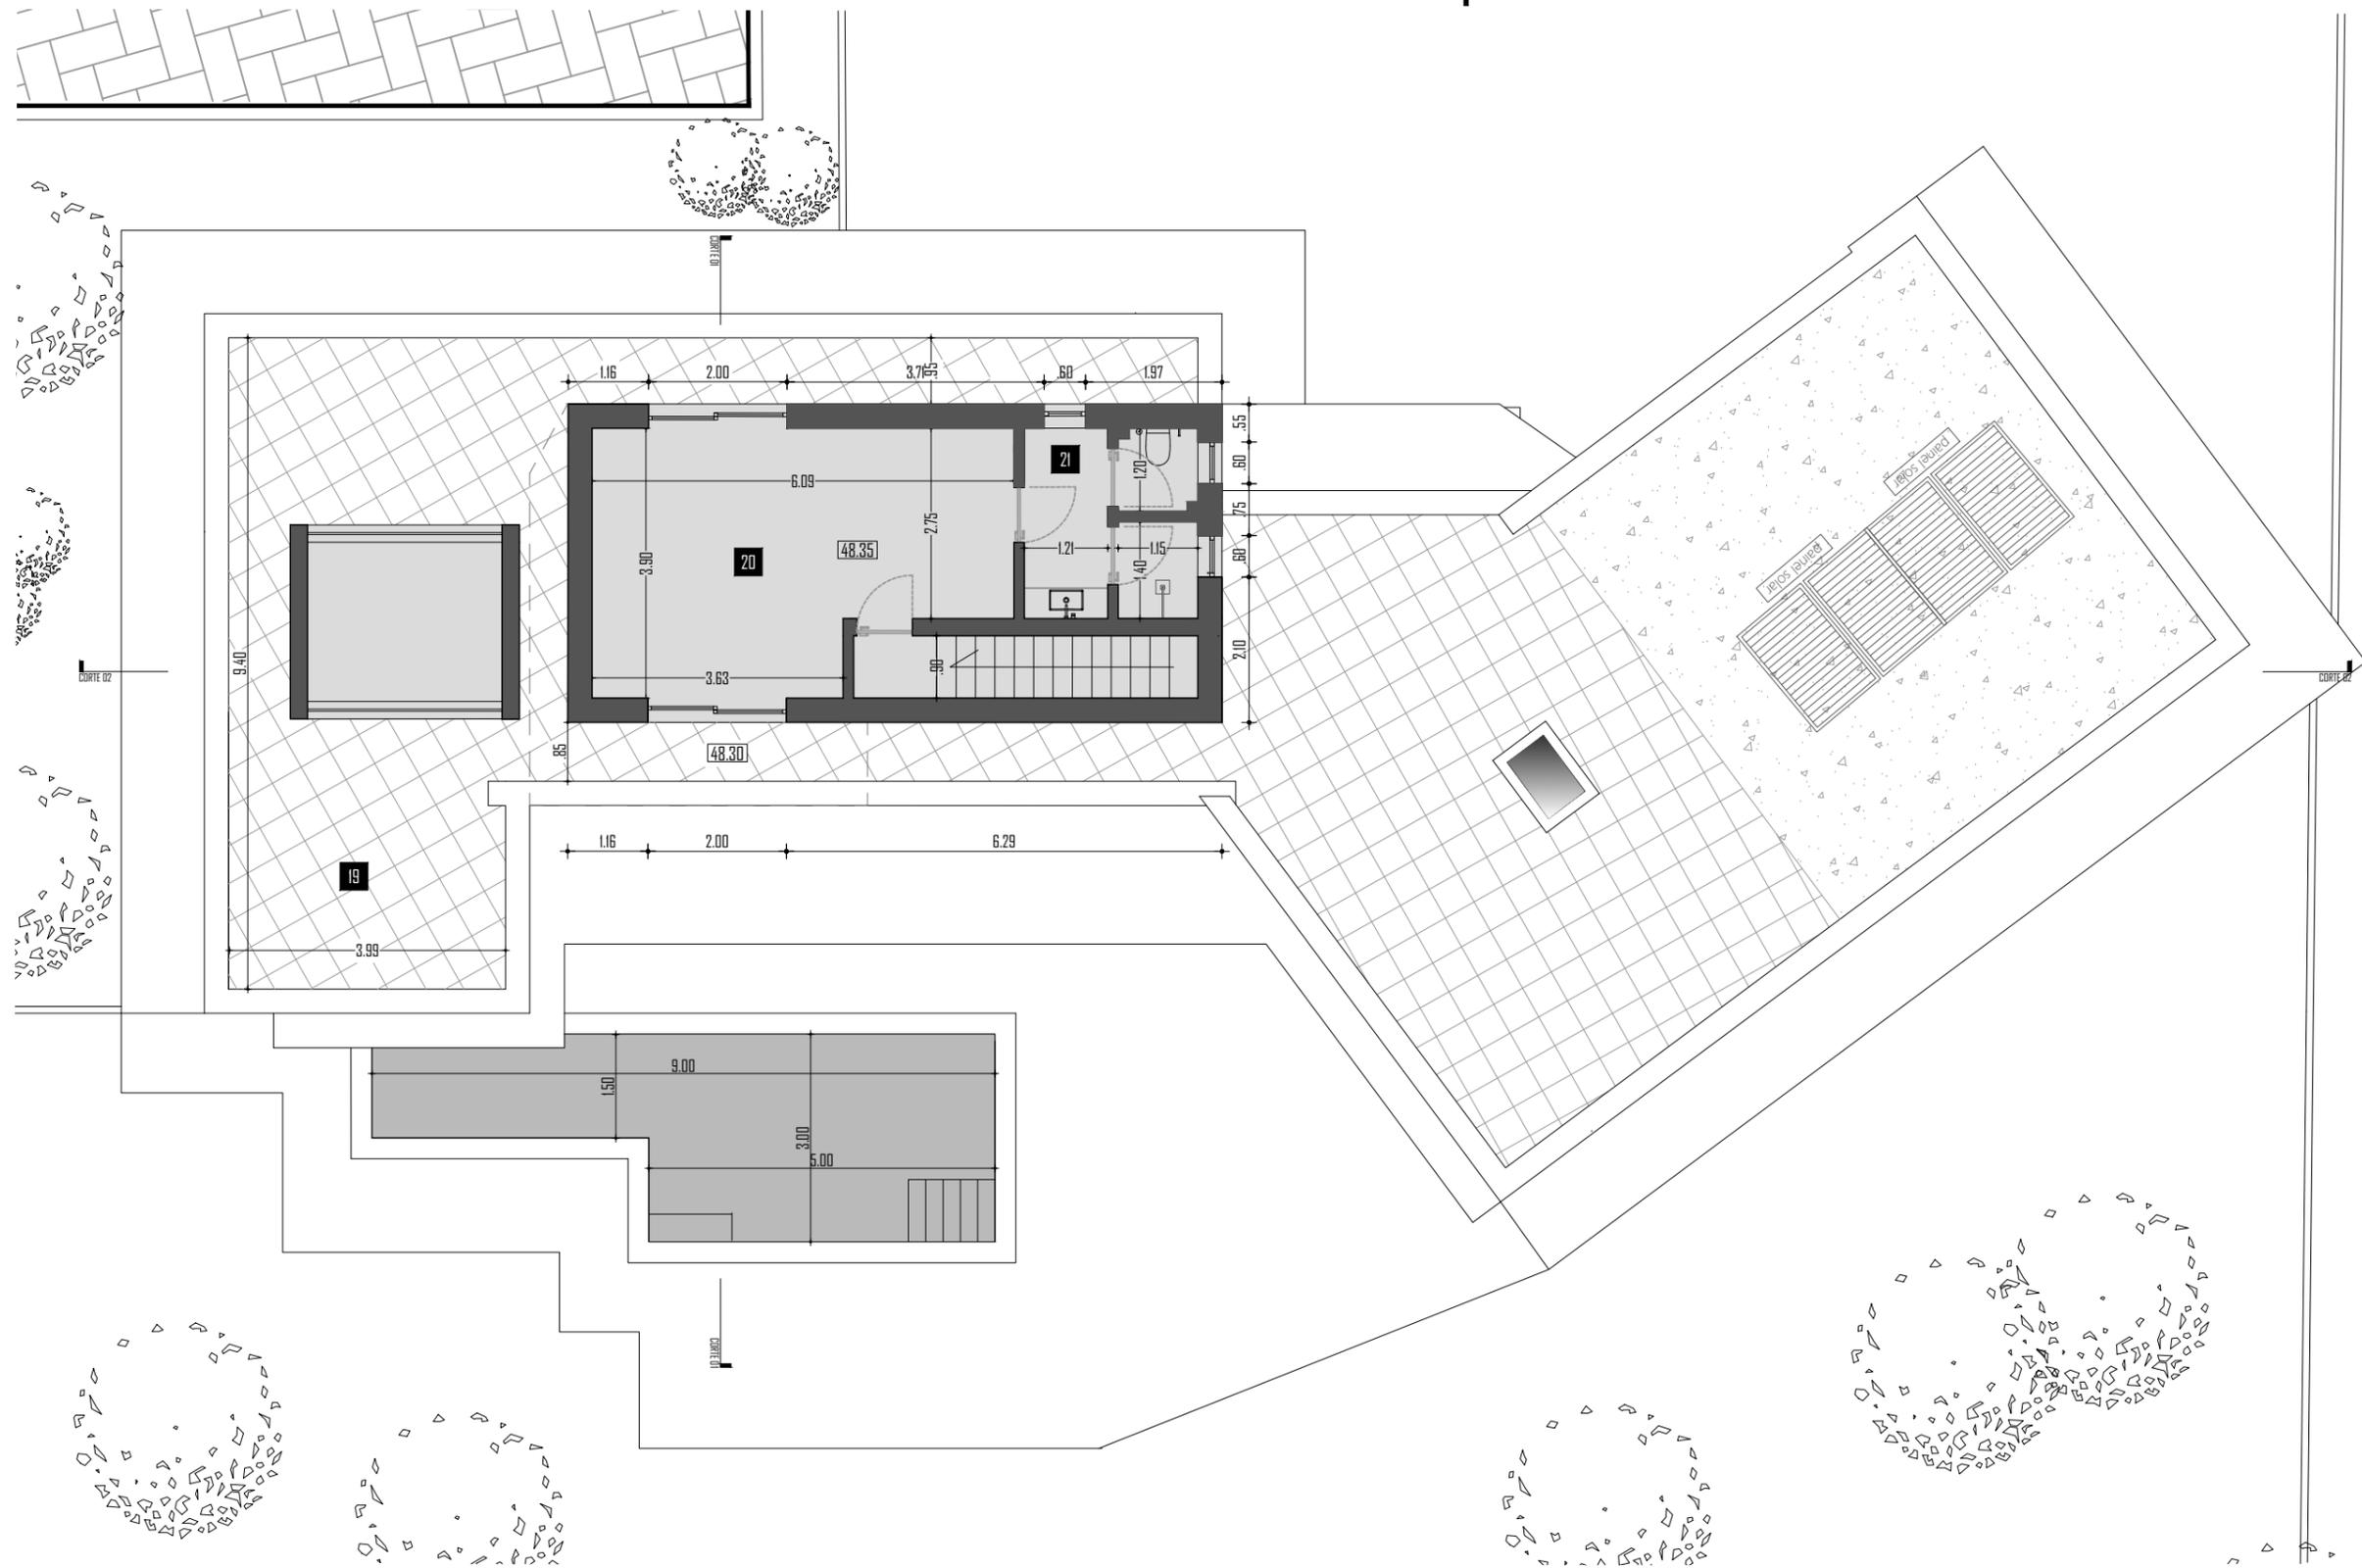


LEGENDA


19	Terraço	
20	Quarto 4	21.05 m ²
21	I.S.	07.00 m ²

Área Implantação	178.53 m ²
Área Impermeabilização	478.26 m ²
Área Piso 0	178.53 m ²
Área Piso I	38.28 m ²
Área Bruta Hab Total	216.81 m ²
Área Bruta Carport	49.37 m ²
Área Bruta Área Técnica	05.88 m ²
Área Útil Total	173.50 m ²
Área Habitável Total	111.50 m ²

PROJECTO DE CONSTRUÇÃO DE MORADIA UNIFAMILIAR

ACS ARQUITECTOS

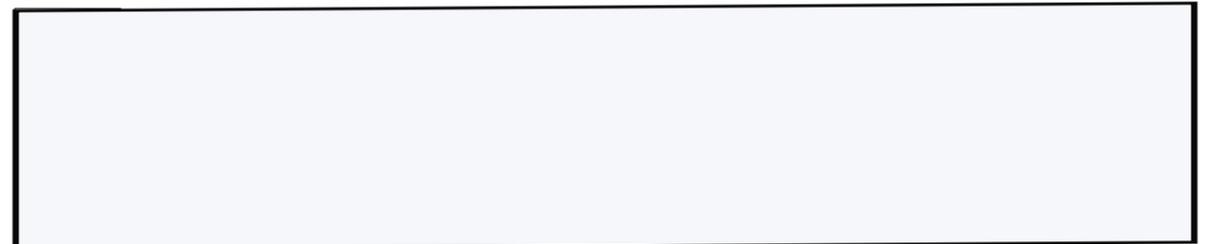

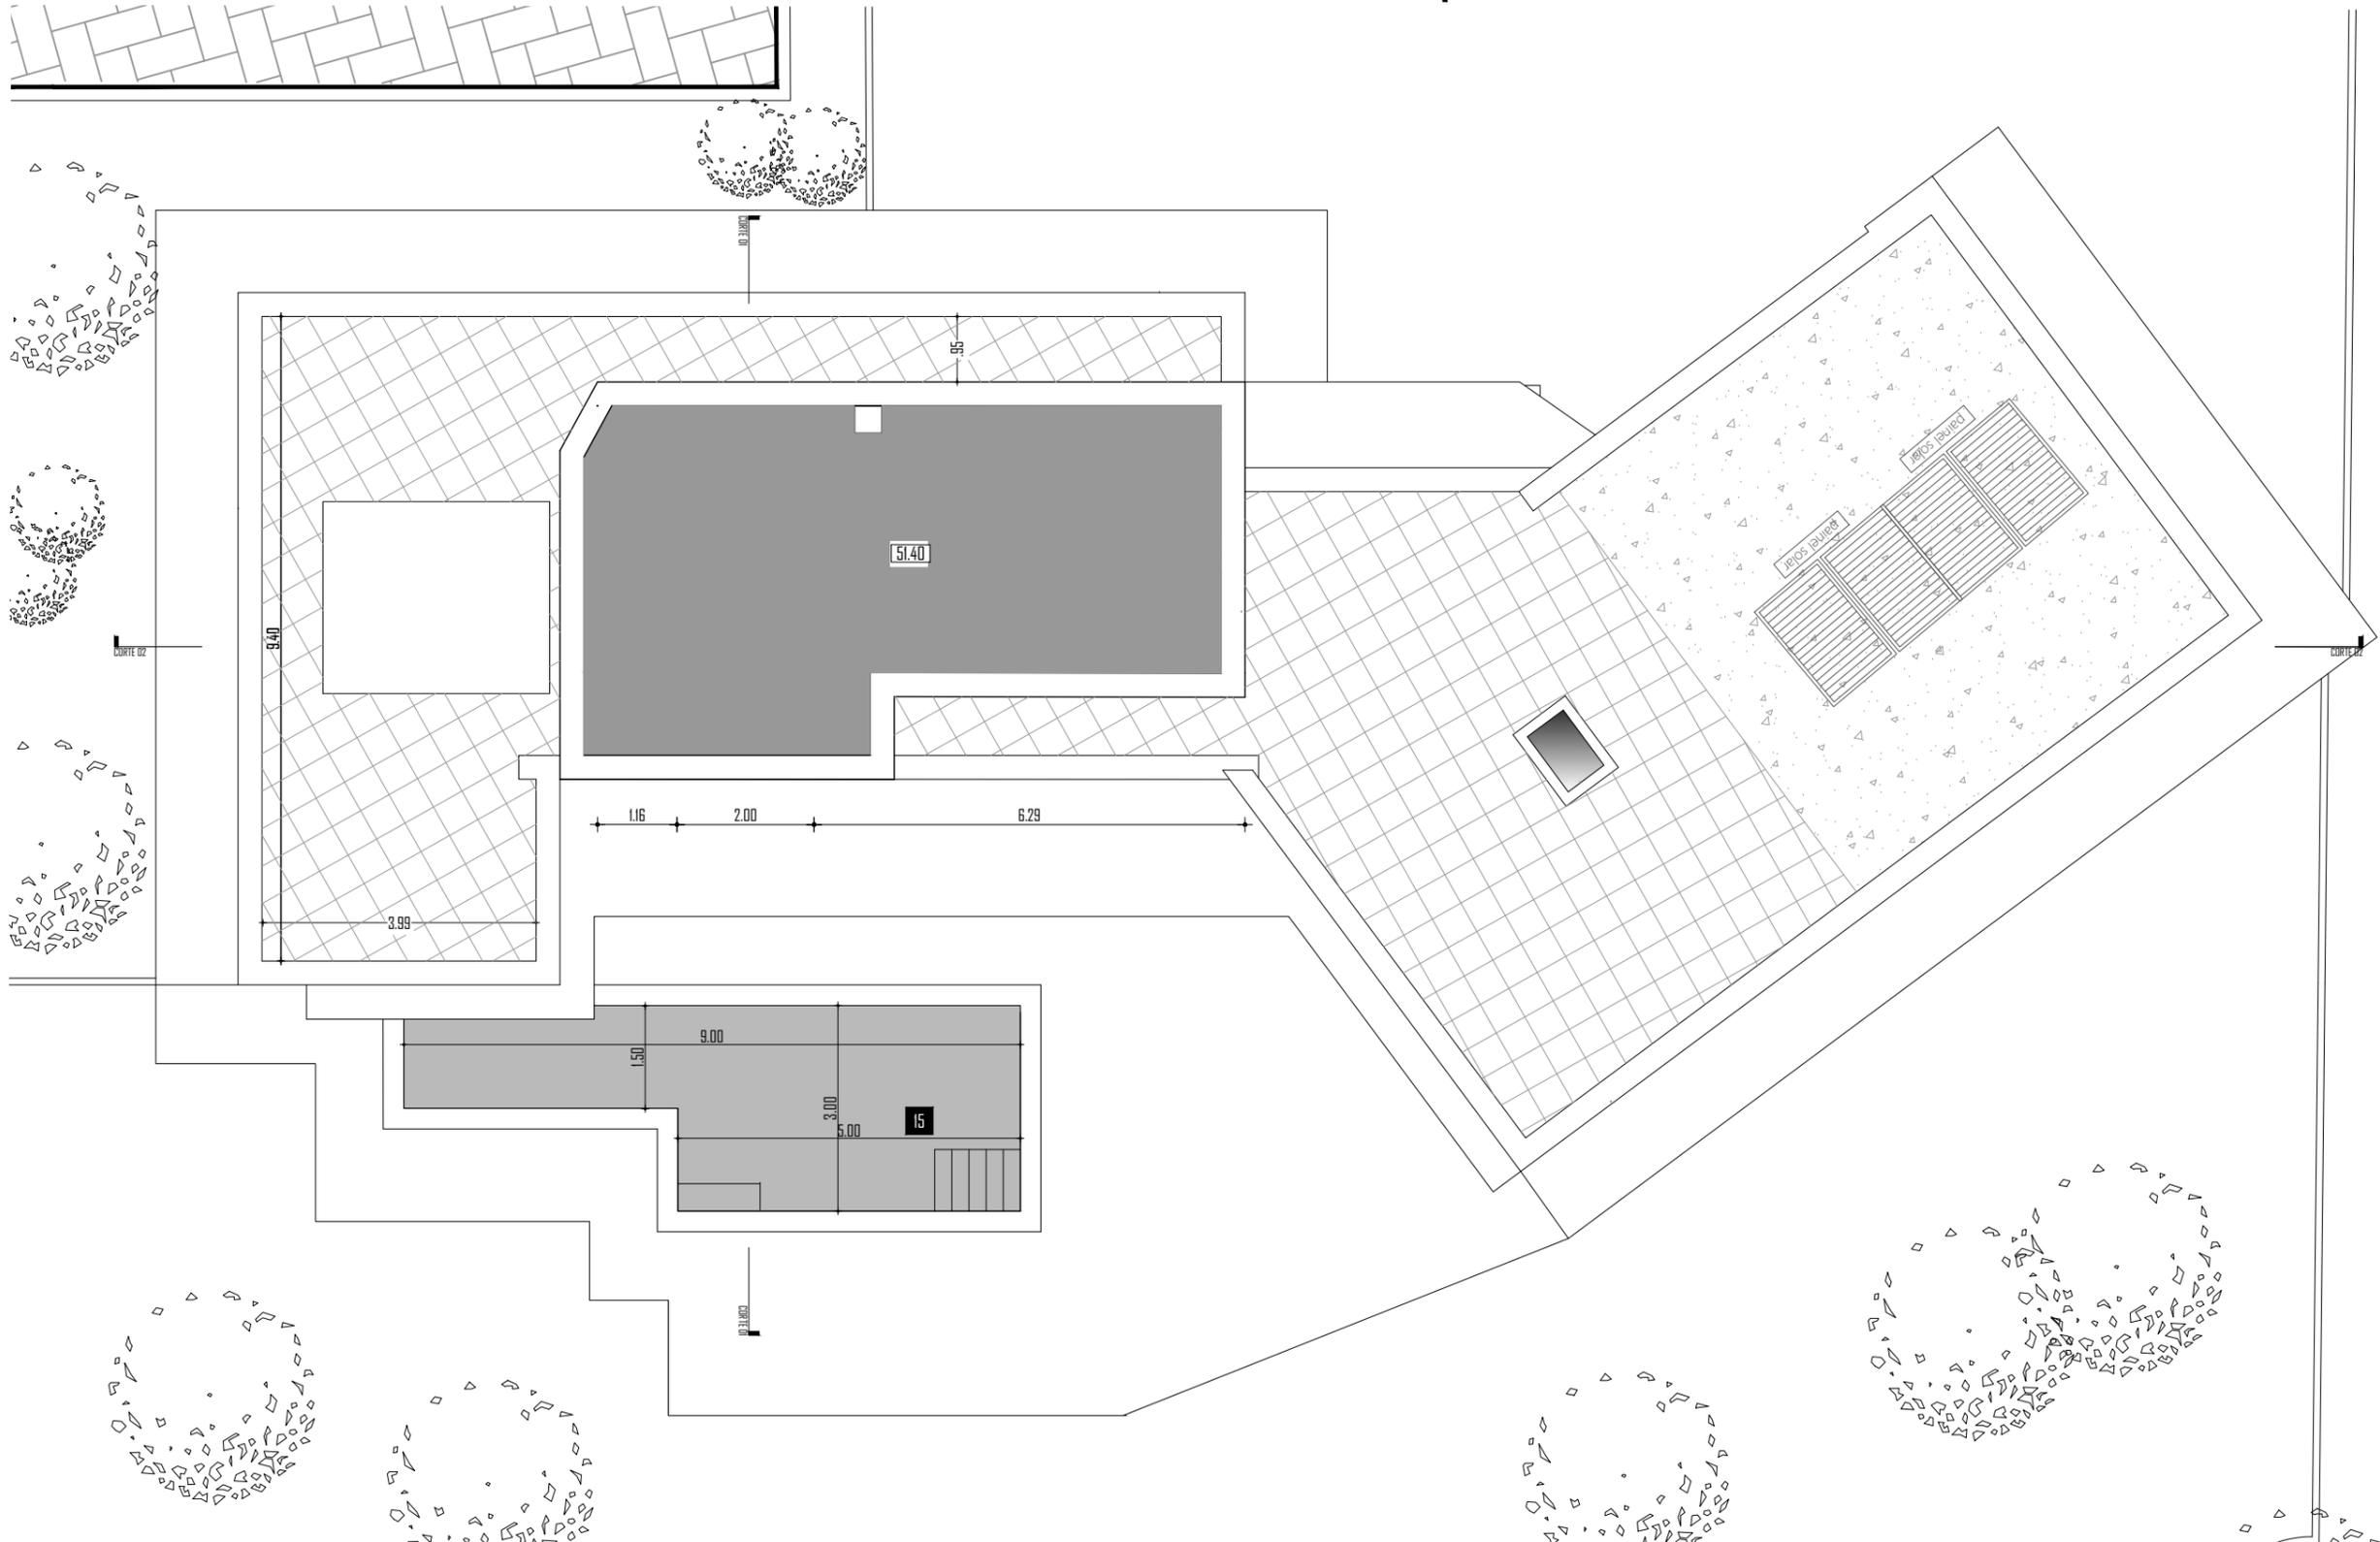



LEGENDA

Área Implantação	178.53 m ²
Área Impermeabilização	478.26 m ²
Área Piso 0	178.53 m ²
Área Piso 1	38.28 m ²
Área Bruta Hab Total	216.81 m ²
Área Bruta Carport	49.37 m ²
Área Bruta Área Técnica	05.88 m ²
Área Útil Total	173.50 m ²
Área Habitável Total	111.50 m ²


PROJECTO DE CONSTRUÇÃO DE MORADIA UNIFAMILIAR

ACS ARQUITECTOS

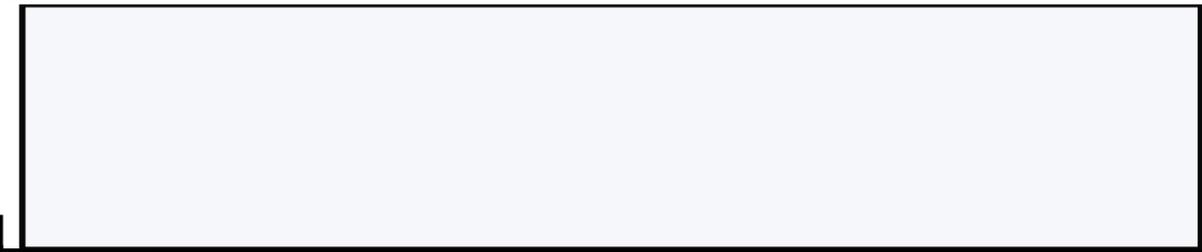

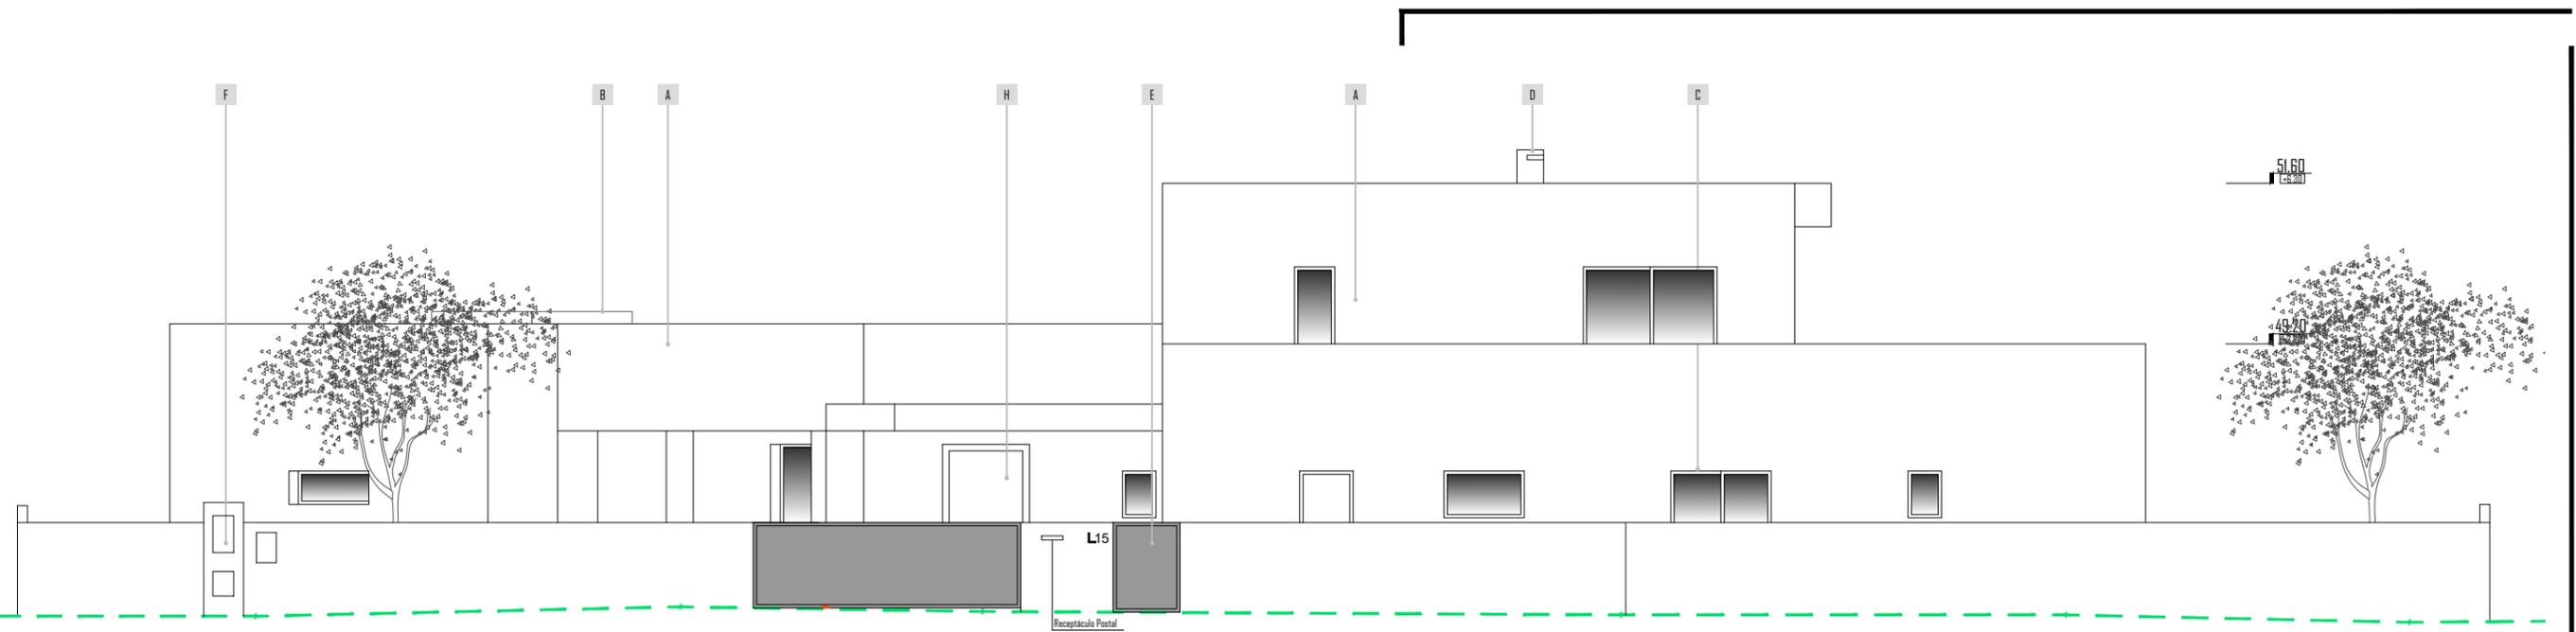

ALÇADO PRINCIPAL COM MURO

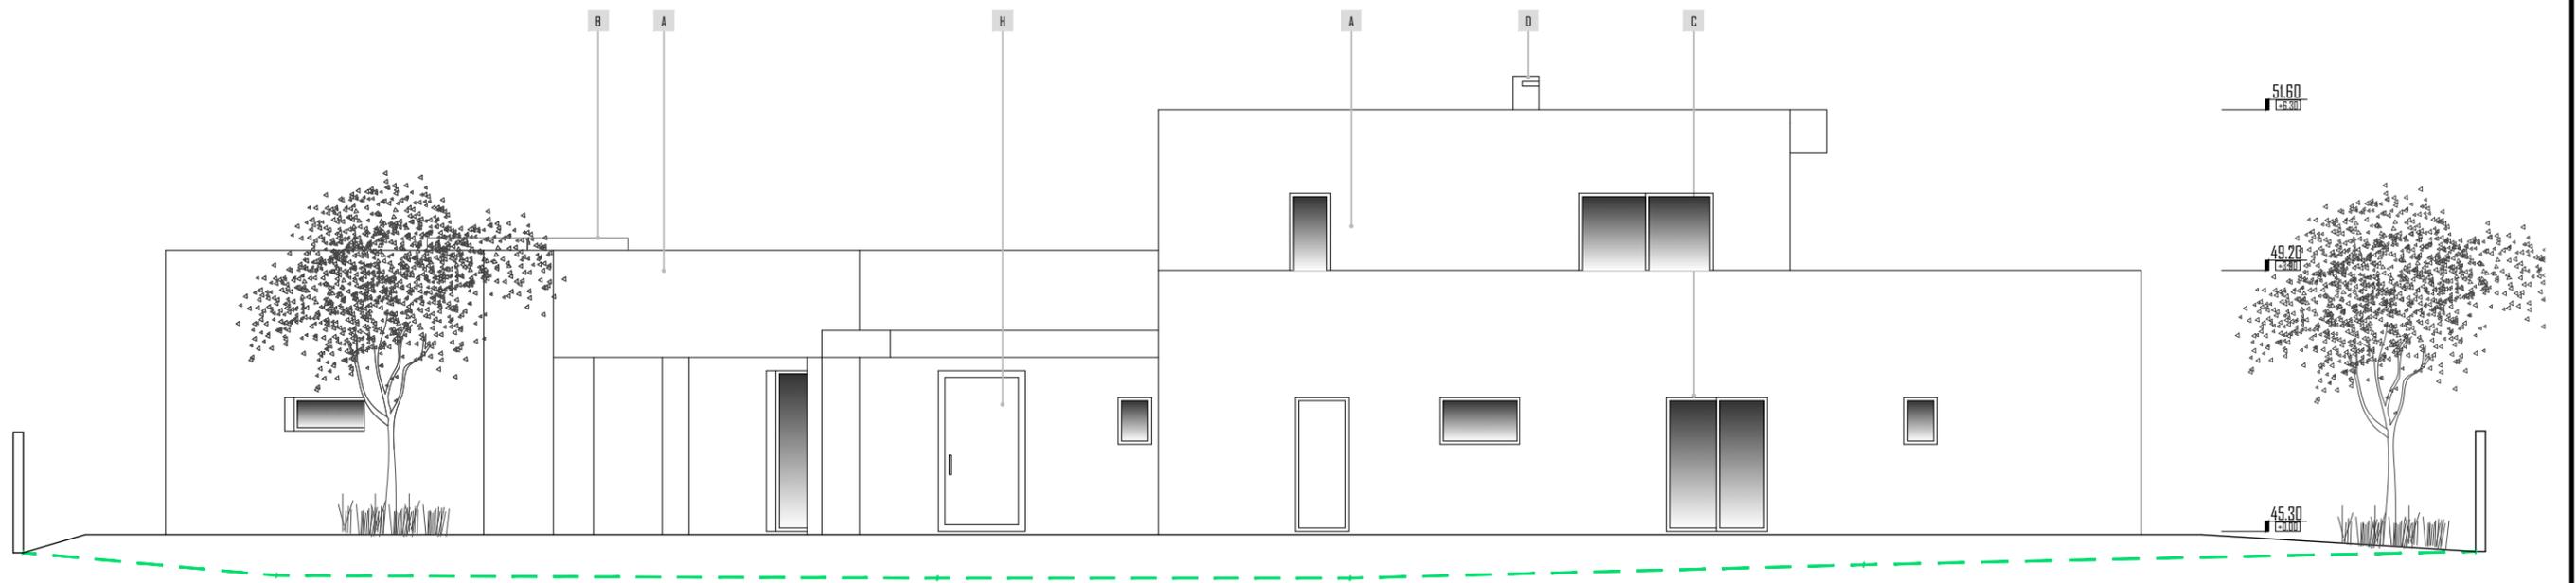

ALÇADO PRINCIPAL SEM MURO

LEGENDA

— — — Perfil Terreno Existente


PLANO DE CORES E MATERIAIS

- A — Reboco liso saliente pintado à cor branca
- B — Painel Solar
- C — Vãos com caixilharias em alumínio cinza
- D — Chaminé em alvenaria pintada à cor branca
- E — Portões em alumínio cinza
- F — Contadores
- G — Área Técnica com portas em alumínio cinza
- H — Porta de segurança em madeira


PROJECTO DE CONSTRUÇÃO DE MORADIA UNIFAMILIAR

ACS ARQUITECTOS



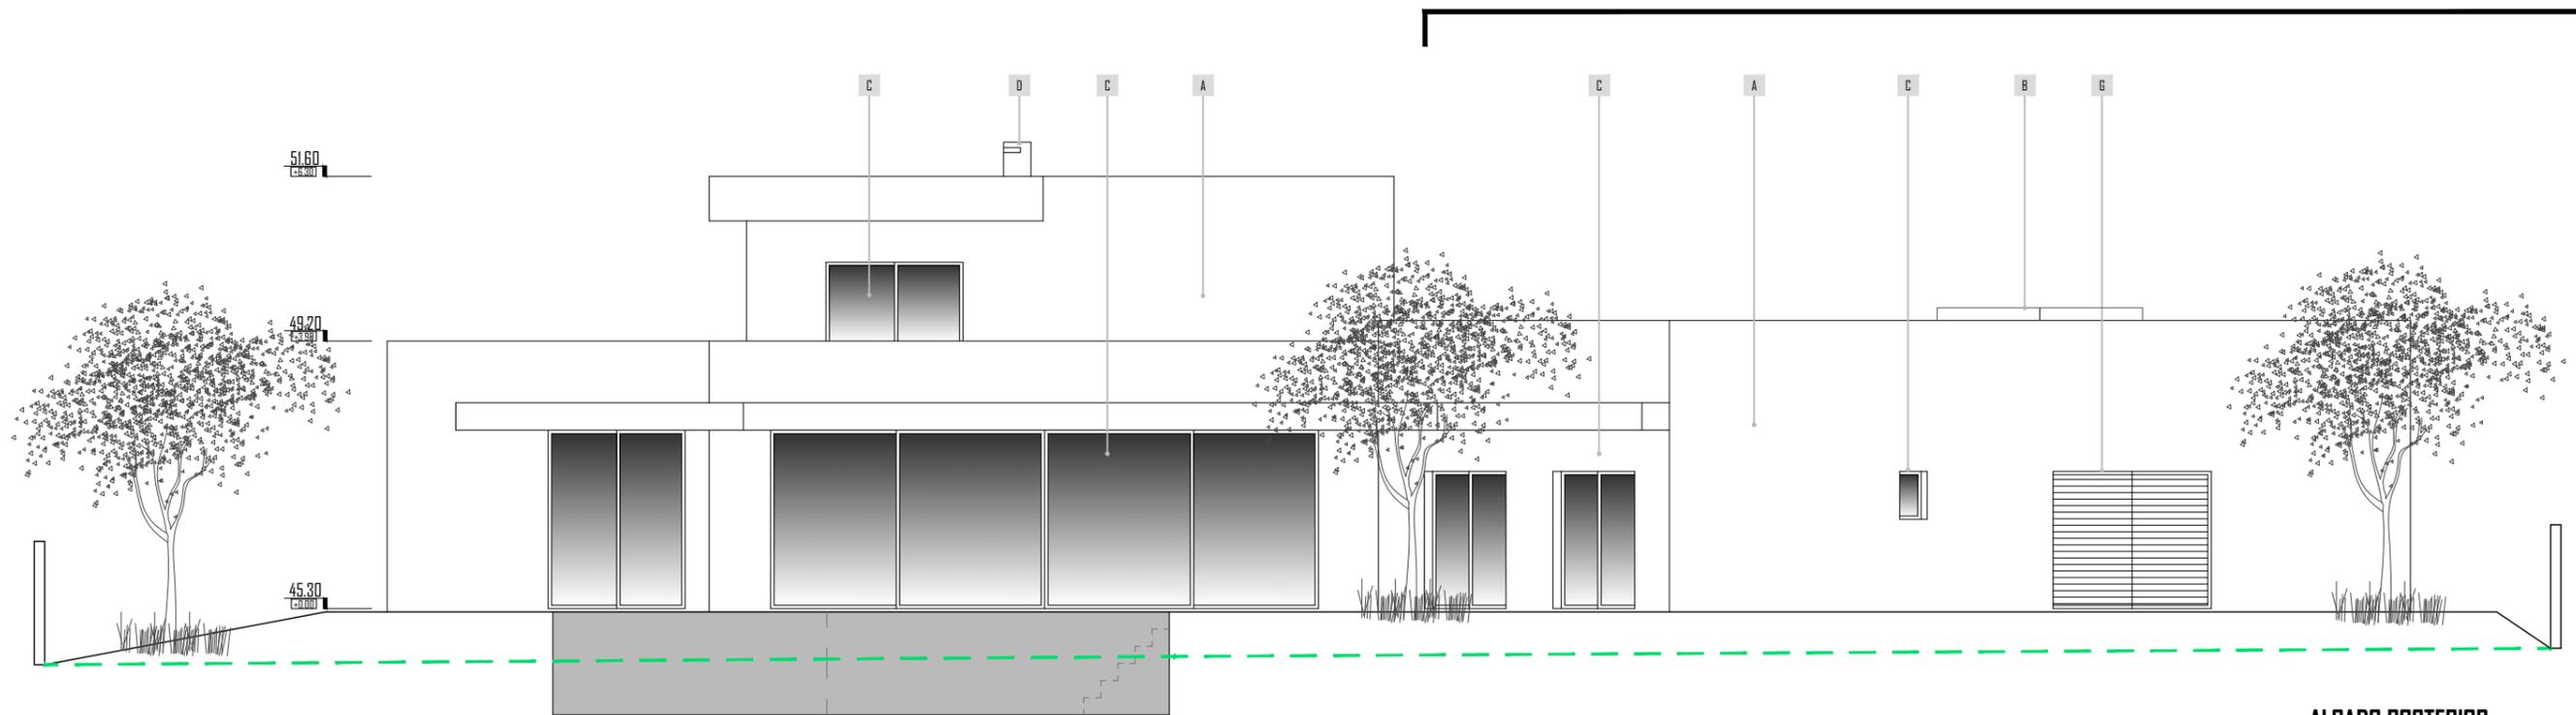

ALÇADO POSTERIOR

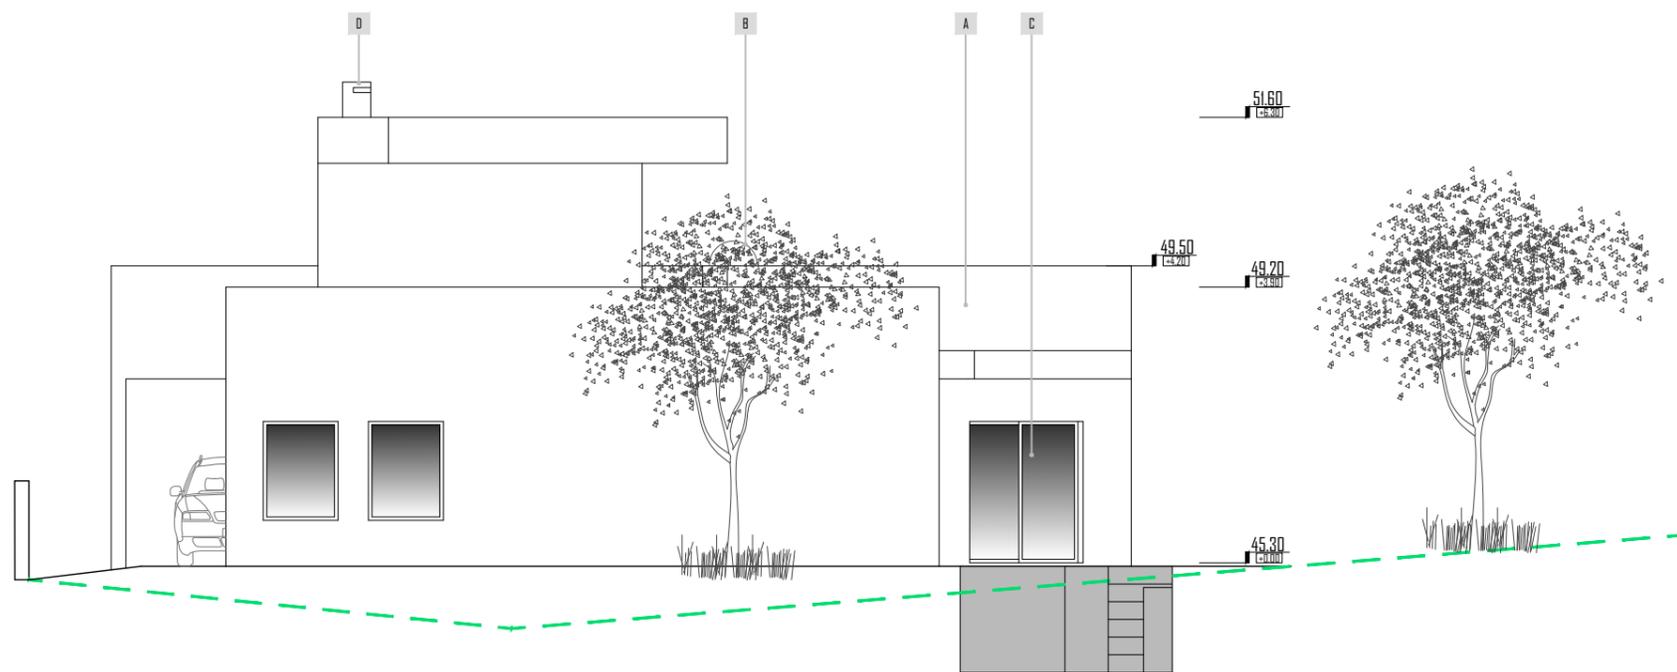

ALÇADO LATERAL DIREITO


LEGENDA


— — — Perfil Terreno Existente **PLANO DE CORES E MATERIAIS**

- | | |
|---|---|
| A — Reboco liso saliente pintado à cor branca | B — Área Técnica com portas em alumínio cinza |
| B — Painel Solar | H — Porta de segurança em madeira |
| C — Vãos com caixilharias em alumínio cinza | |
| D — Chaminé em alvenaria pintada à cor branca | |
| E — Portões em alumínio cinza | |
| F — Contadores | |

PROJECTO DE CONSTRUÇÃO DE MORADIA UNIFAMILIAR

ACS ARQUITECTOS

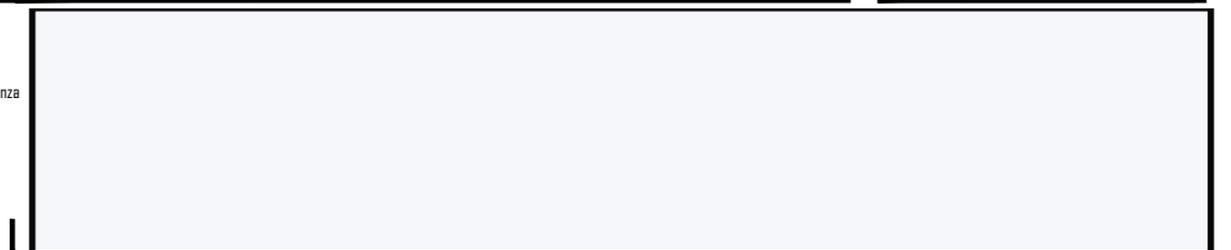

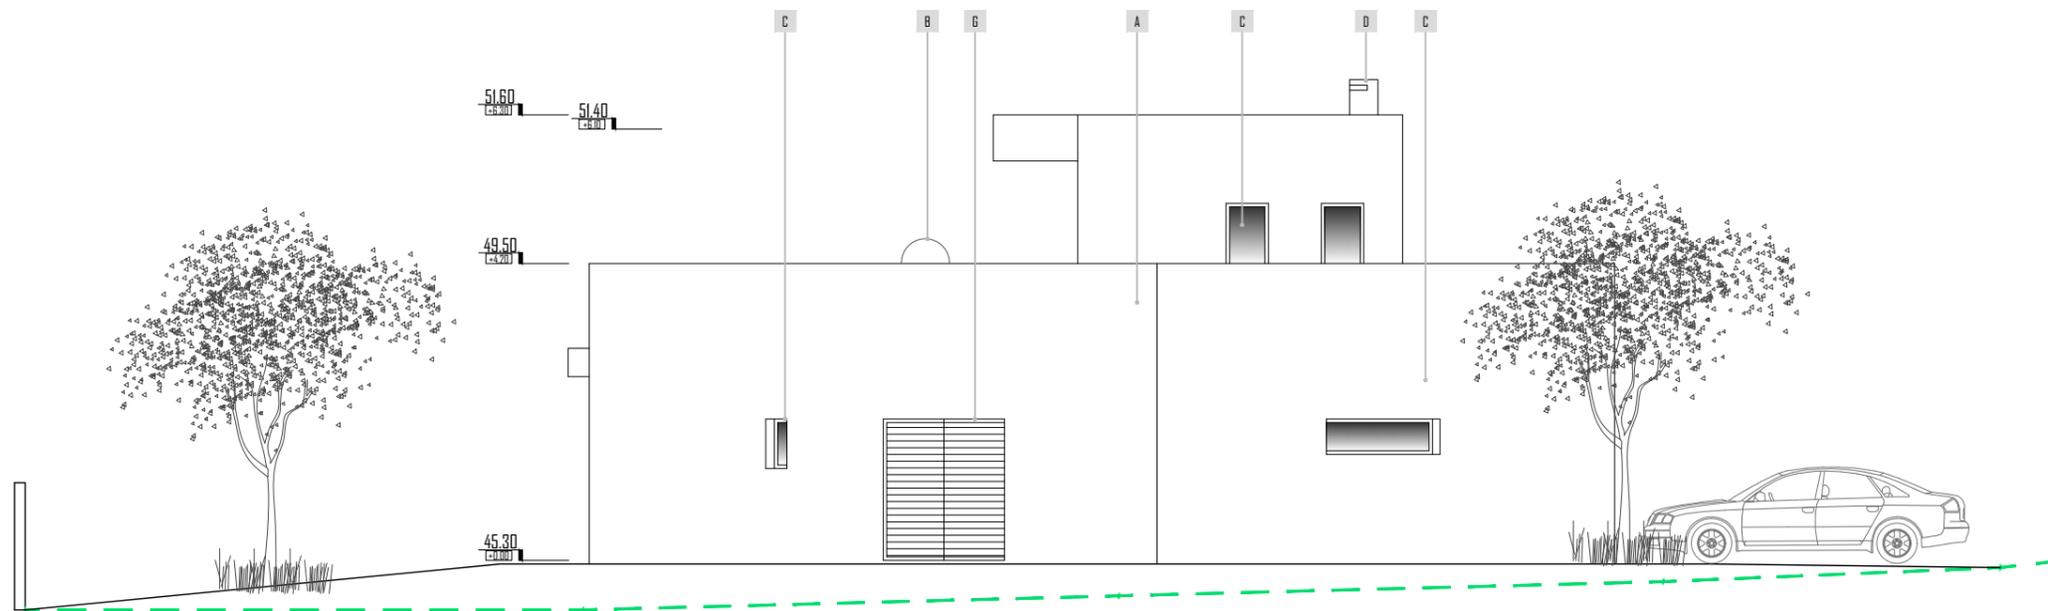

ALÇADO LATERAL ESQUERDO

LEGENDA

— — — Perfil Terreno Existente


PLANO DE CORES E MATERIAIS

- | | |
|---|---|
| A — Reboco liso saliente pintado à cor branca | G — Área Técnica com portas em alumínio cinza |
| B — Painel Solar | H — Porta de segurança em madeira |
| C — Vãos com caixilharias em alumínio cinza | |
| D — Chaminé em alvenaria pintada à cor branca | |
| E — Portões em alumínio cinza | |
| F — Contadores | |


PROJECTO DE CONSTRUÇÃO DE MORADIA UNIFAMILIAR

ACS ARQUITECTOS



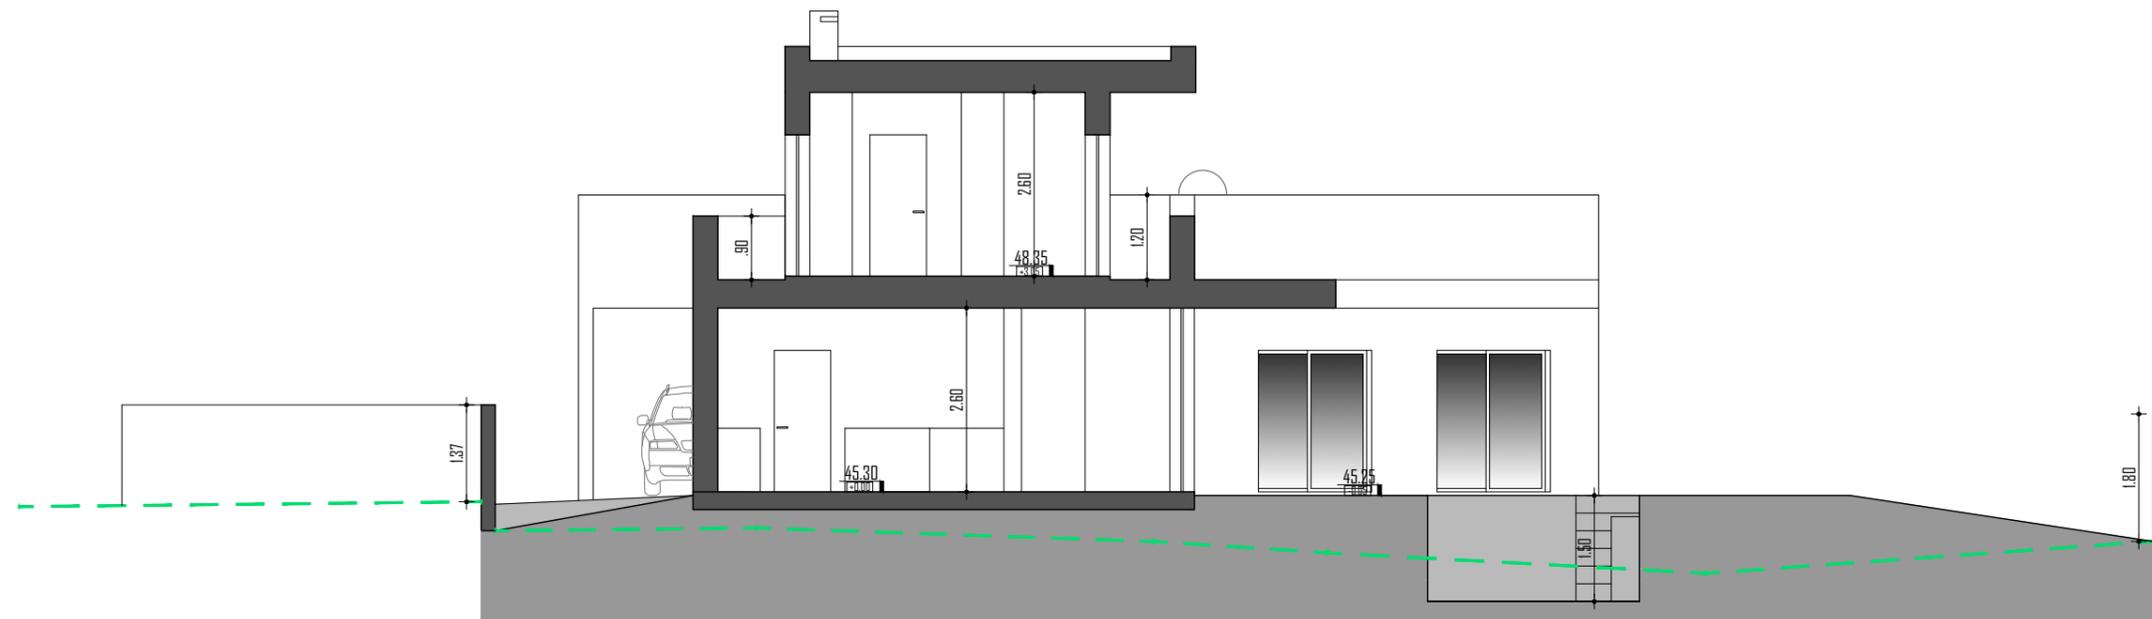

CORTE 1

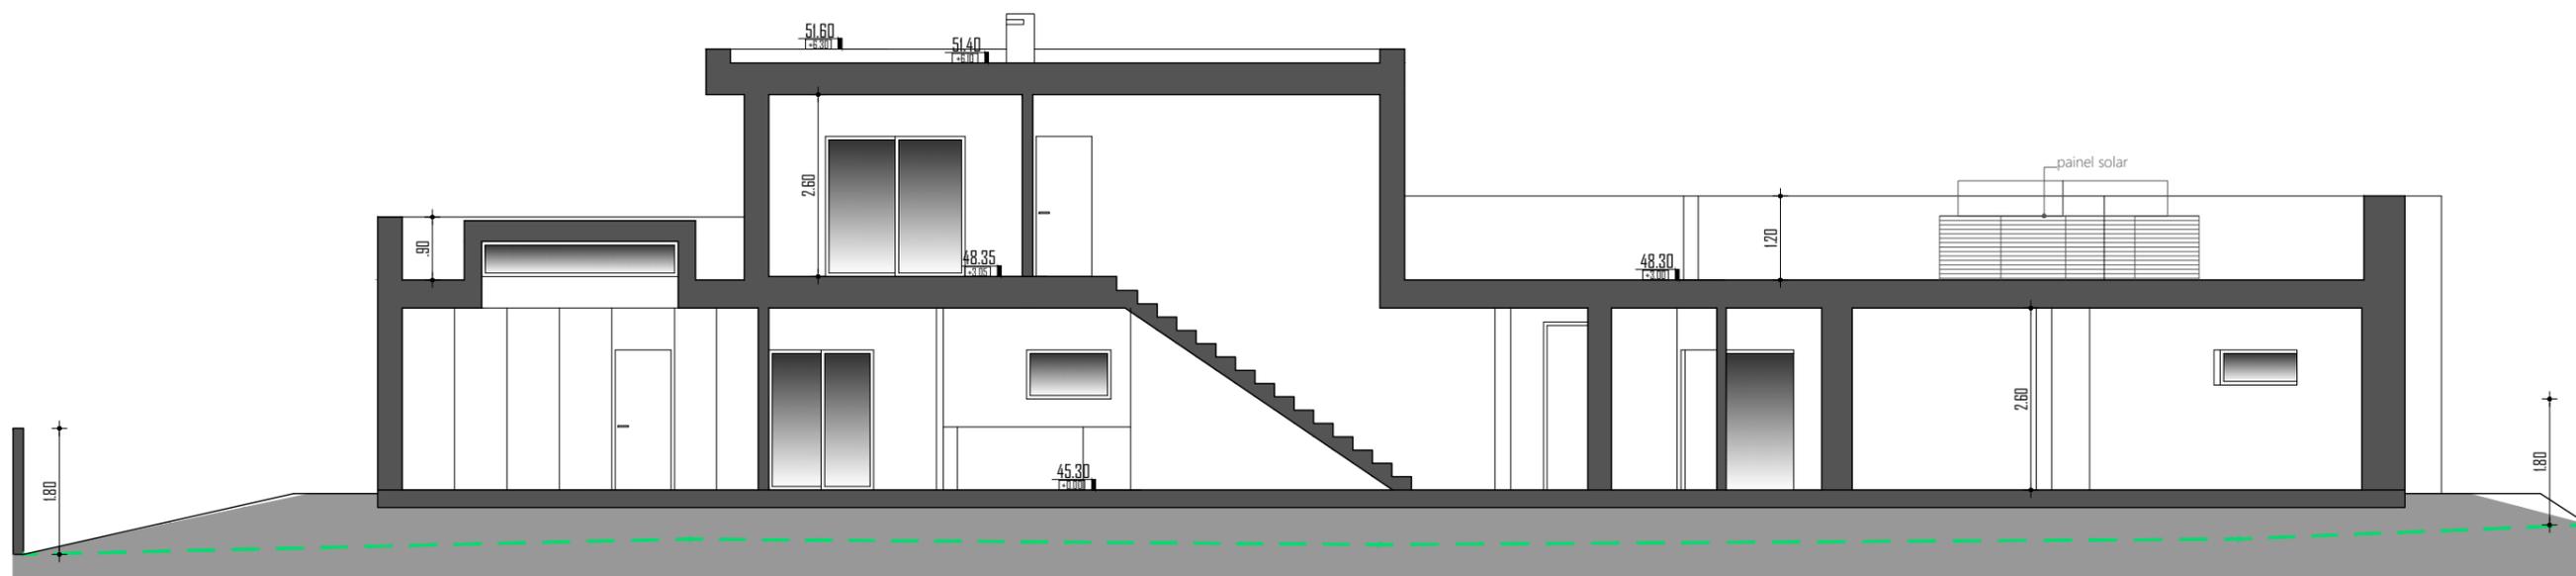

CORTE 2

LEGENDA

- - - Perfil Terreno Existente

PROJECTO DE CONSTRUÇÃO DE MORADIA UNIFAMILIAR

ACS ARQUITECTOS

