


4º ANDAR - B T4+

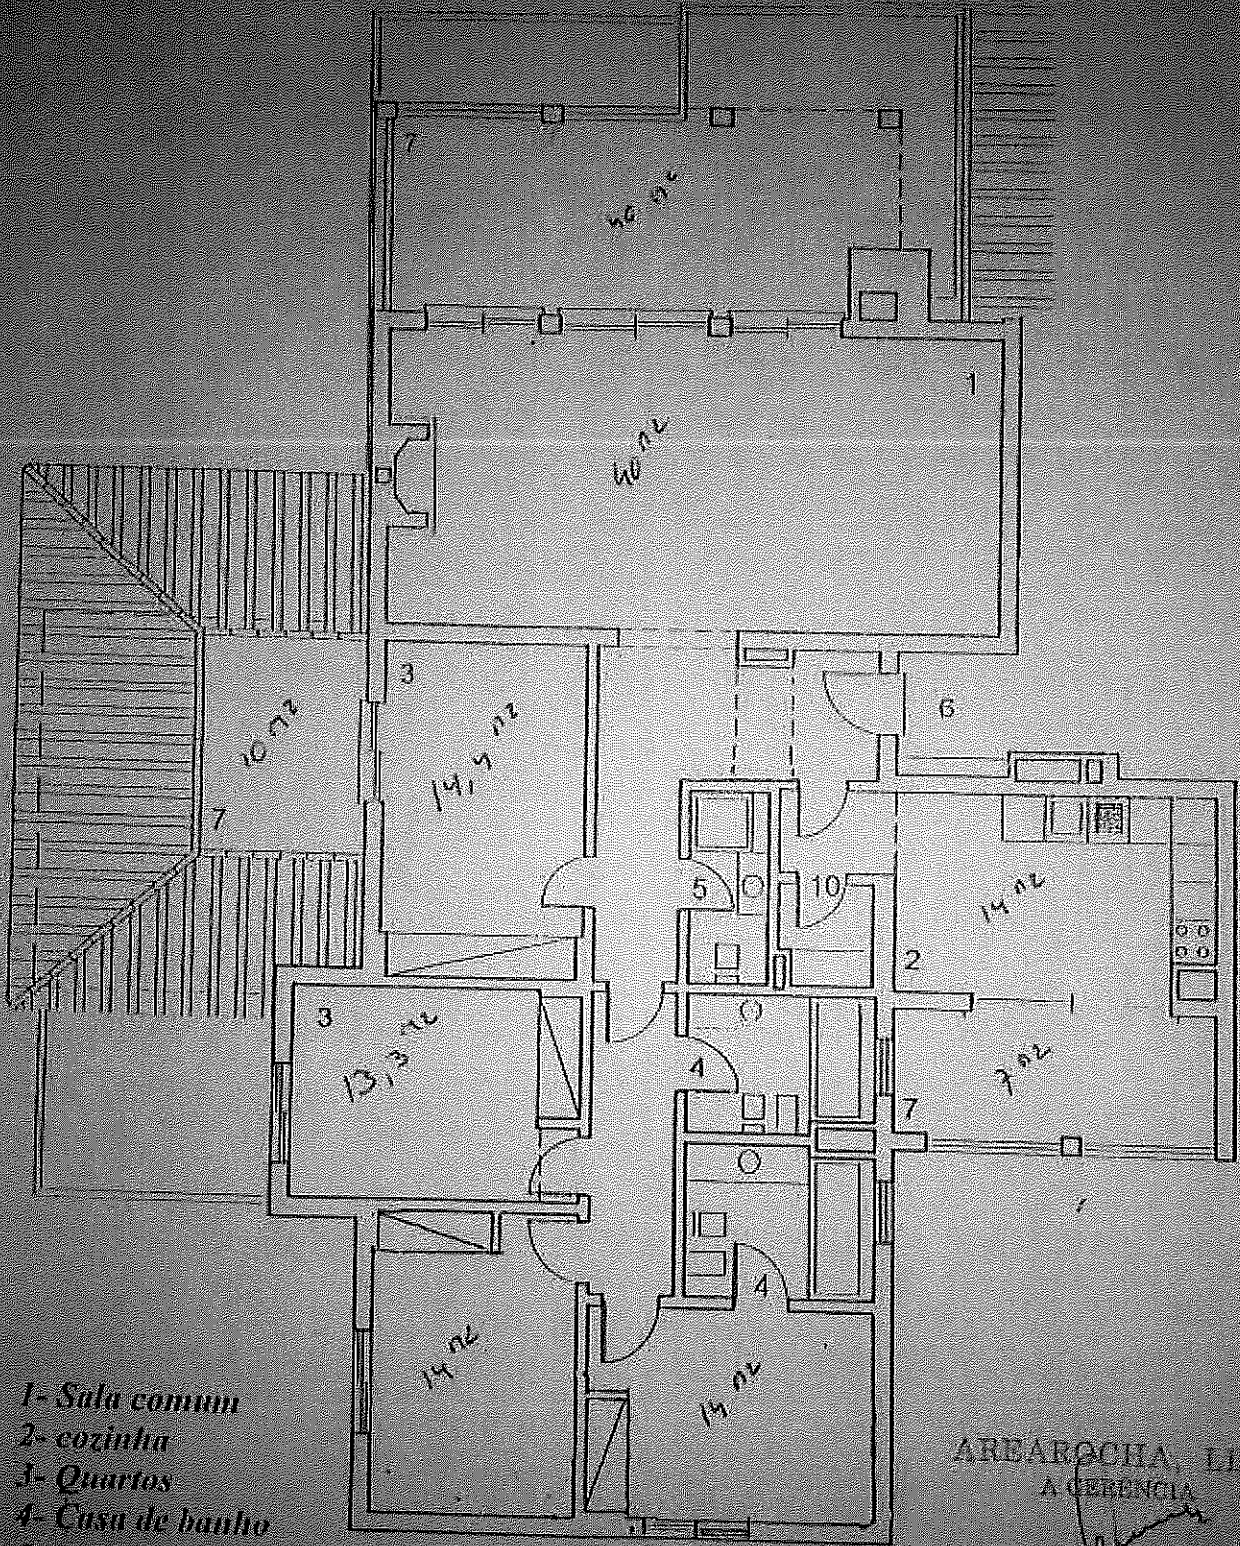

- 1- Sala comum
- 2- cozinha
- 3- Quartos
- 4- Casa de banho
- 5- Lavabo
- 6- Entrada
- 7- Varandas
- 10- despensa

ARBARCHIA, LDA.  
A GEBENCIA

Área útil	-	150.80 m <sup>2</sup>
Varandas	-	46.50 "
Estacionamento	-	33.00 "
<b>ÁREA TOTAL</b>	-	<b>230.30 M<sup>2</sup></b>