

PISO -1


LEGENDA

01	Entrada	4.90 m²	16	Garagem	48.20 m²
02	Quarto	13.77 m²	17	Circulação	2.71 m²
03	I.S.	1.70 m²	18	I.S.	6.38 m²
04	I.S.	4.40 m²	19	Arrumos	16.20 m²
05	Cozinha	15.33 m²			
08	Sala	32.86 m²			
07	Piscina	32.70 m²			


PISO 0

PROJECTO DE CONSTRUÇÃO DE MORADIA UNIFAMILIAR E PISCINA

ÁREA DE IMPLANTAÇÃO DO EDIFÍCIO	101.07m2
ÁREA BRUTA PISO 0 - HABITAÇÃO	101.07m2
ÁREA BRUTA PISO 1 - HABITAÇÃO	53.93m2
ÁREA BRUTA TOTAL HABITAÇÃO	155.00m2

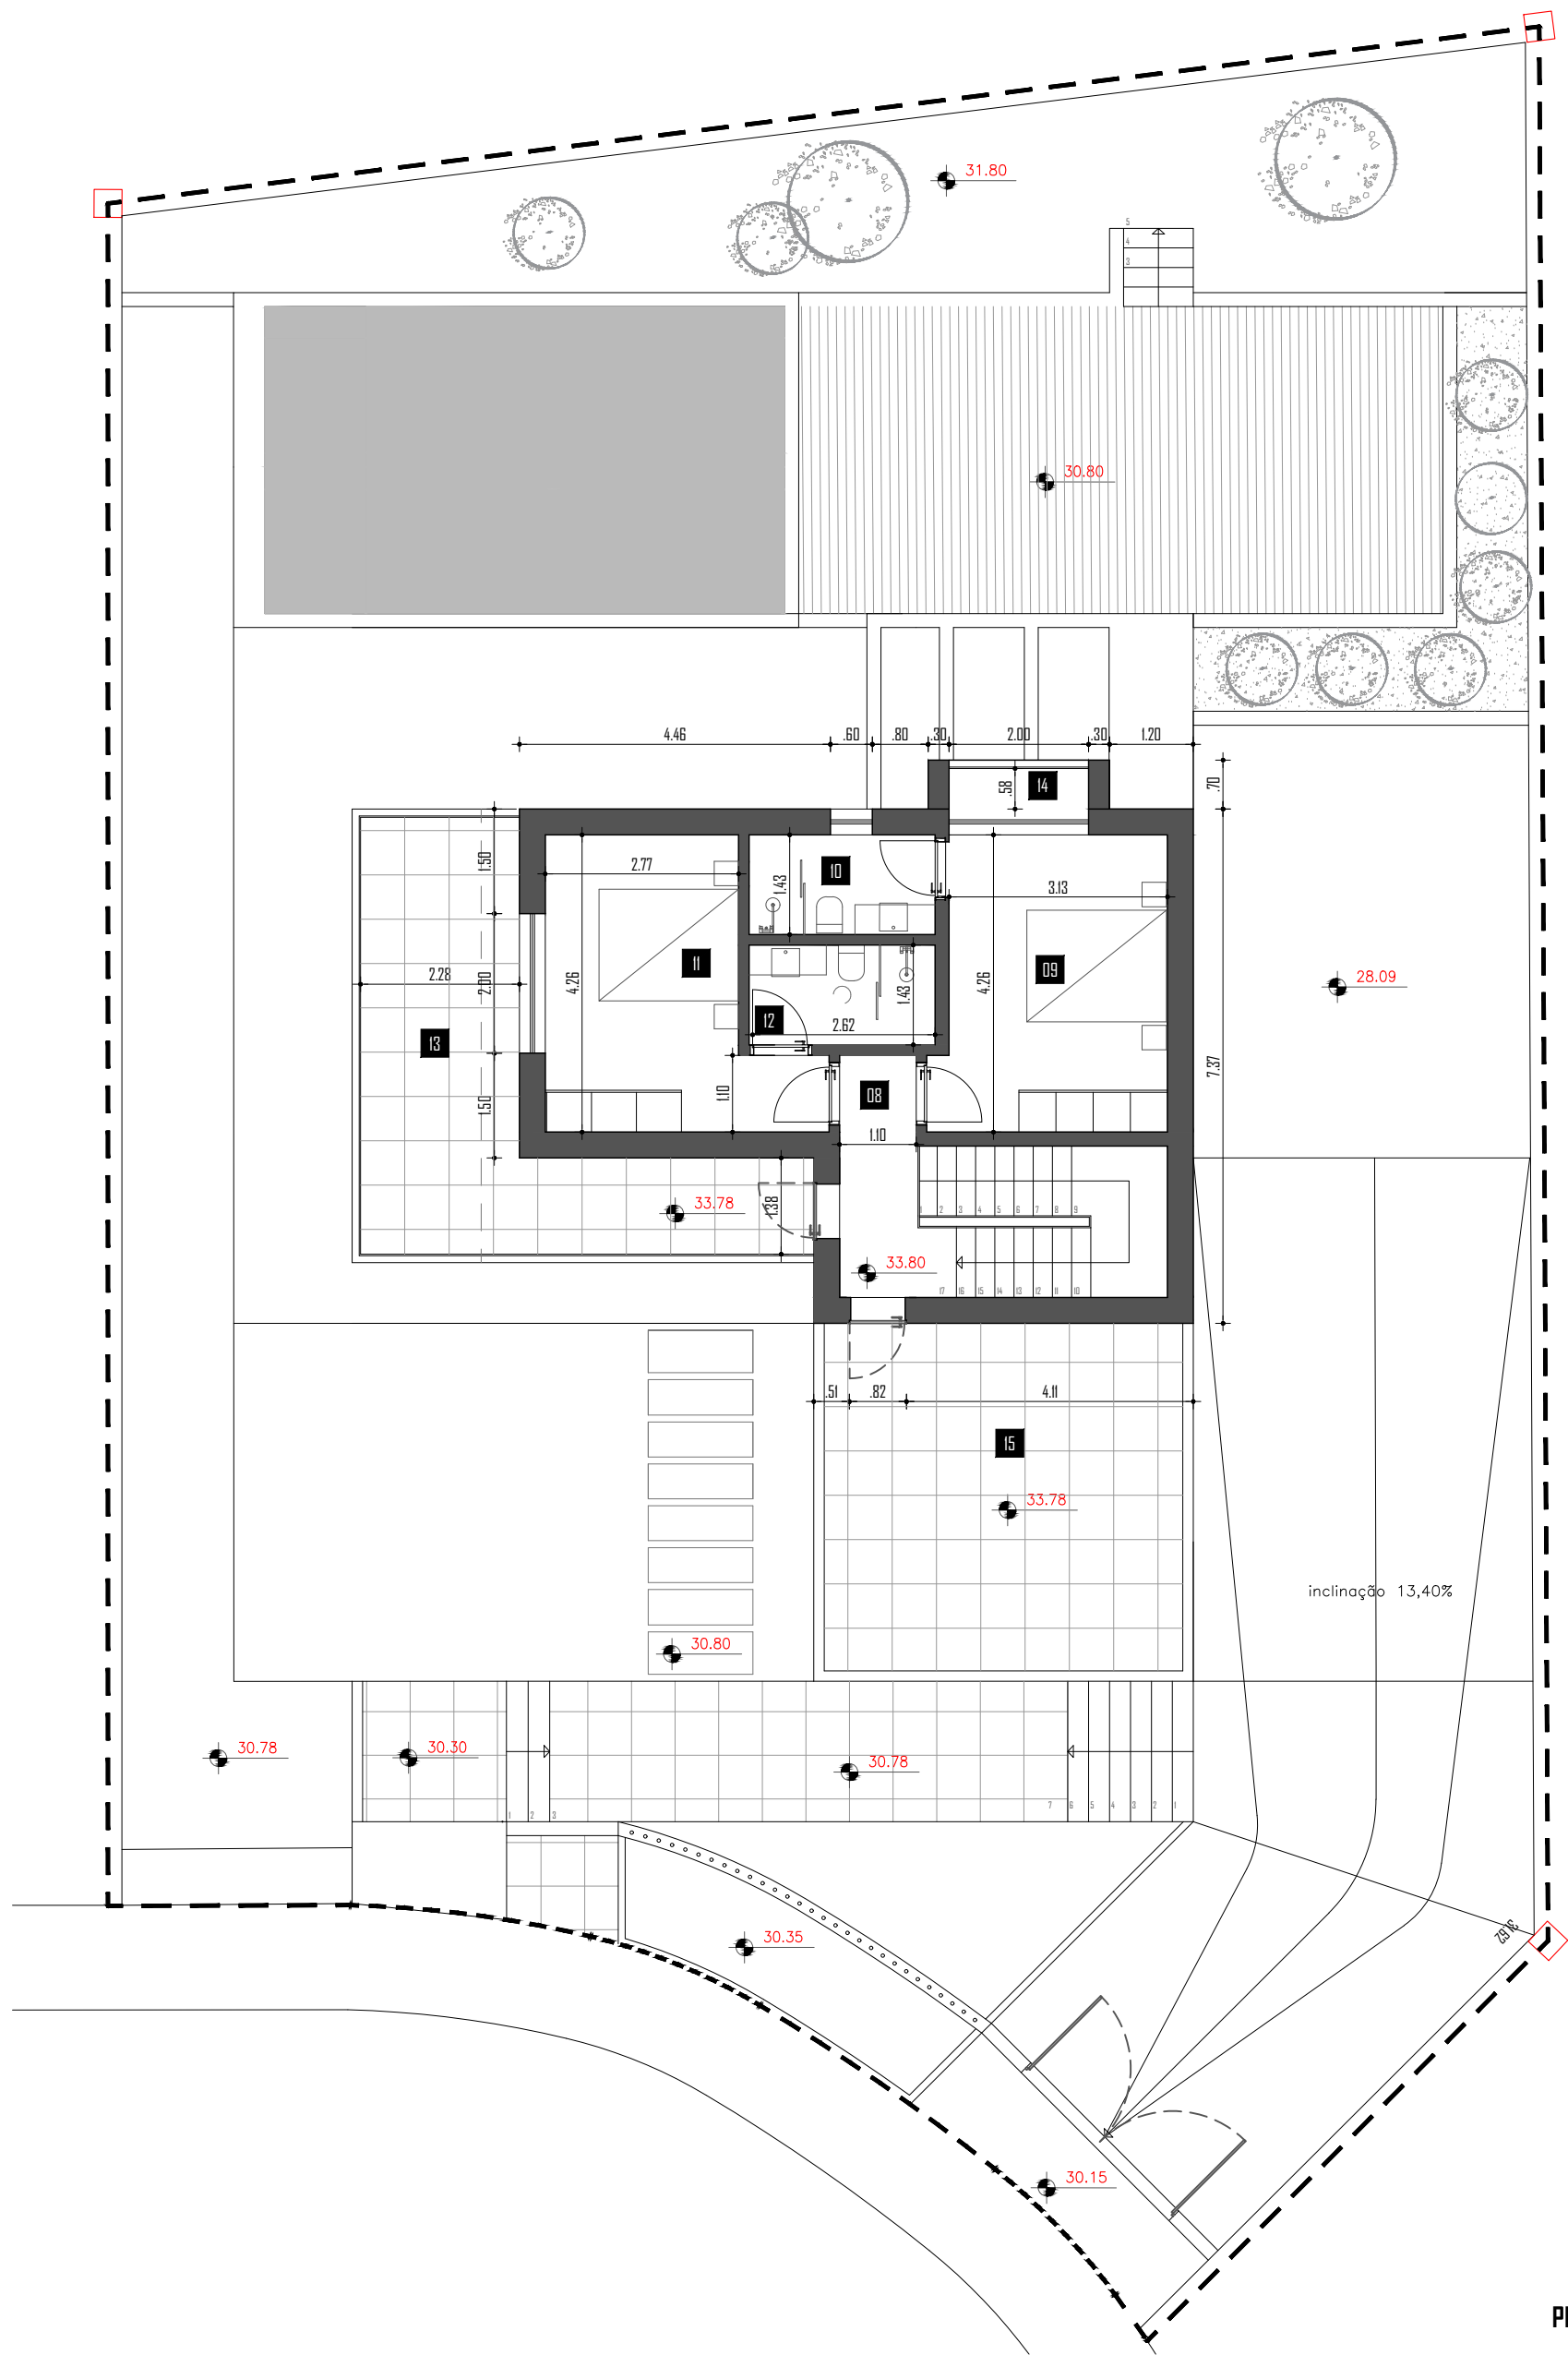

PISO 1

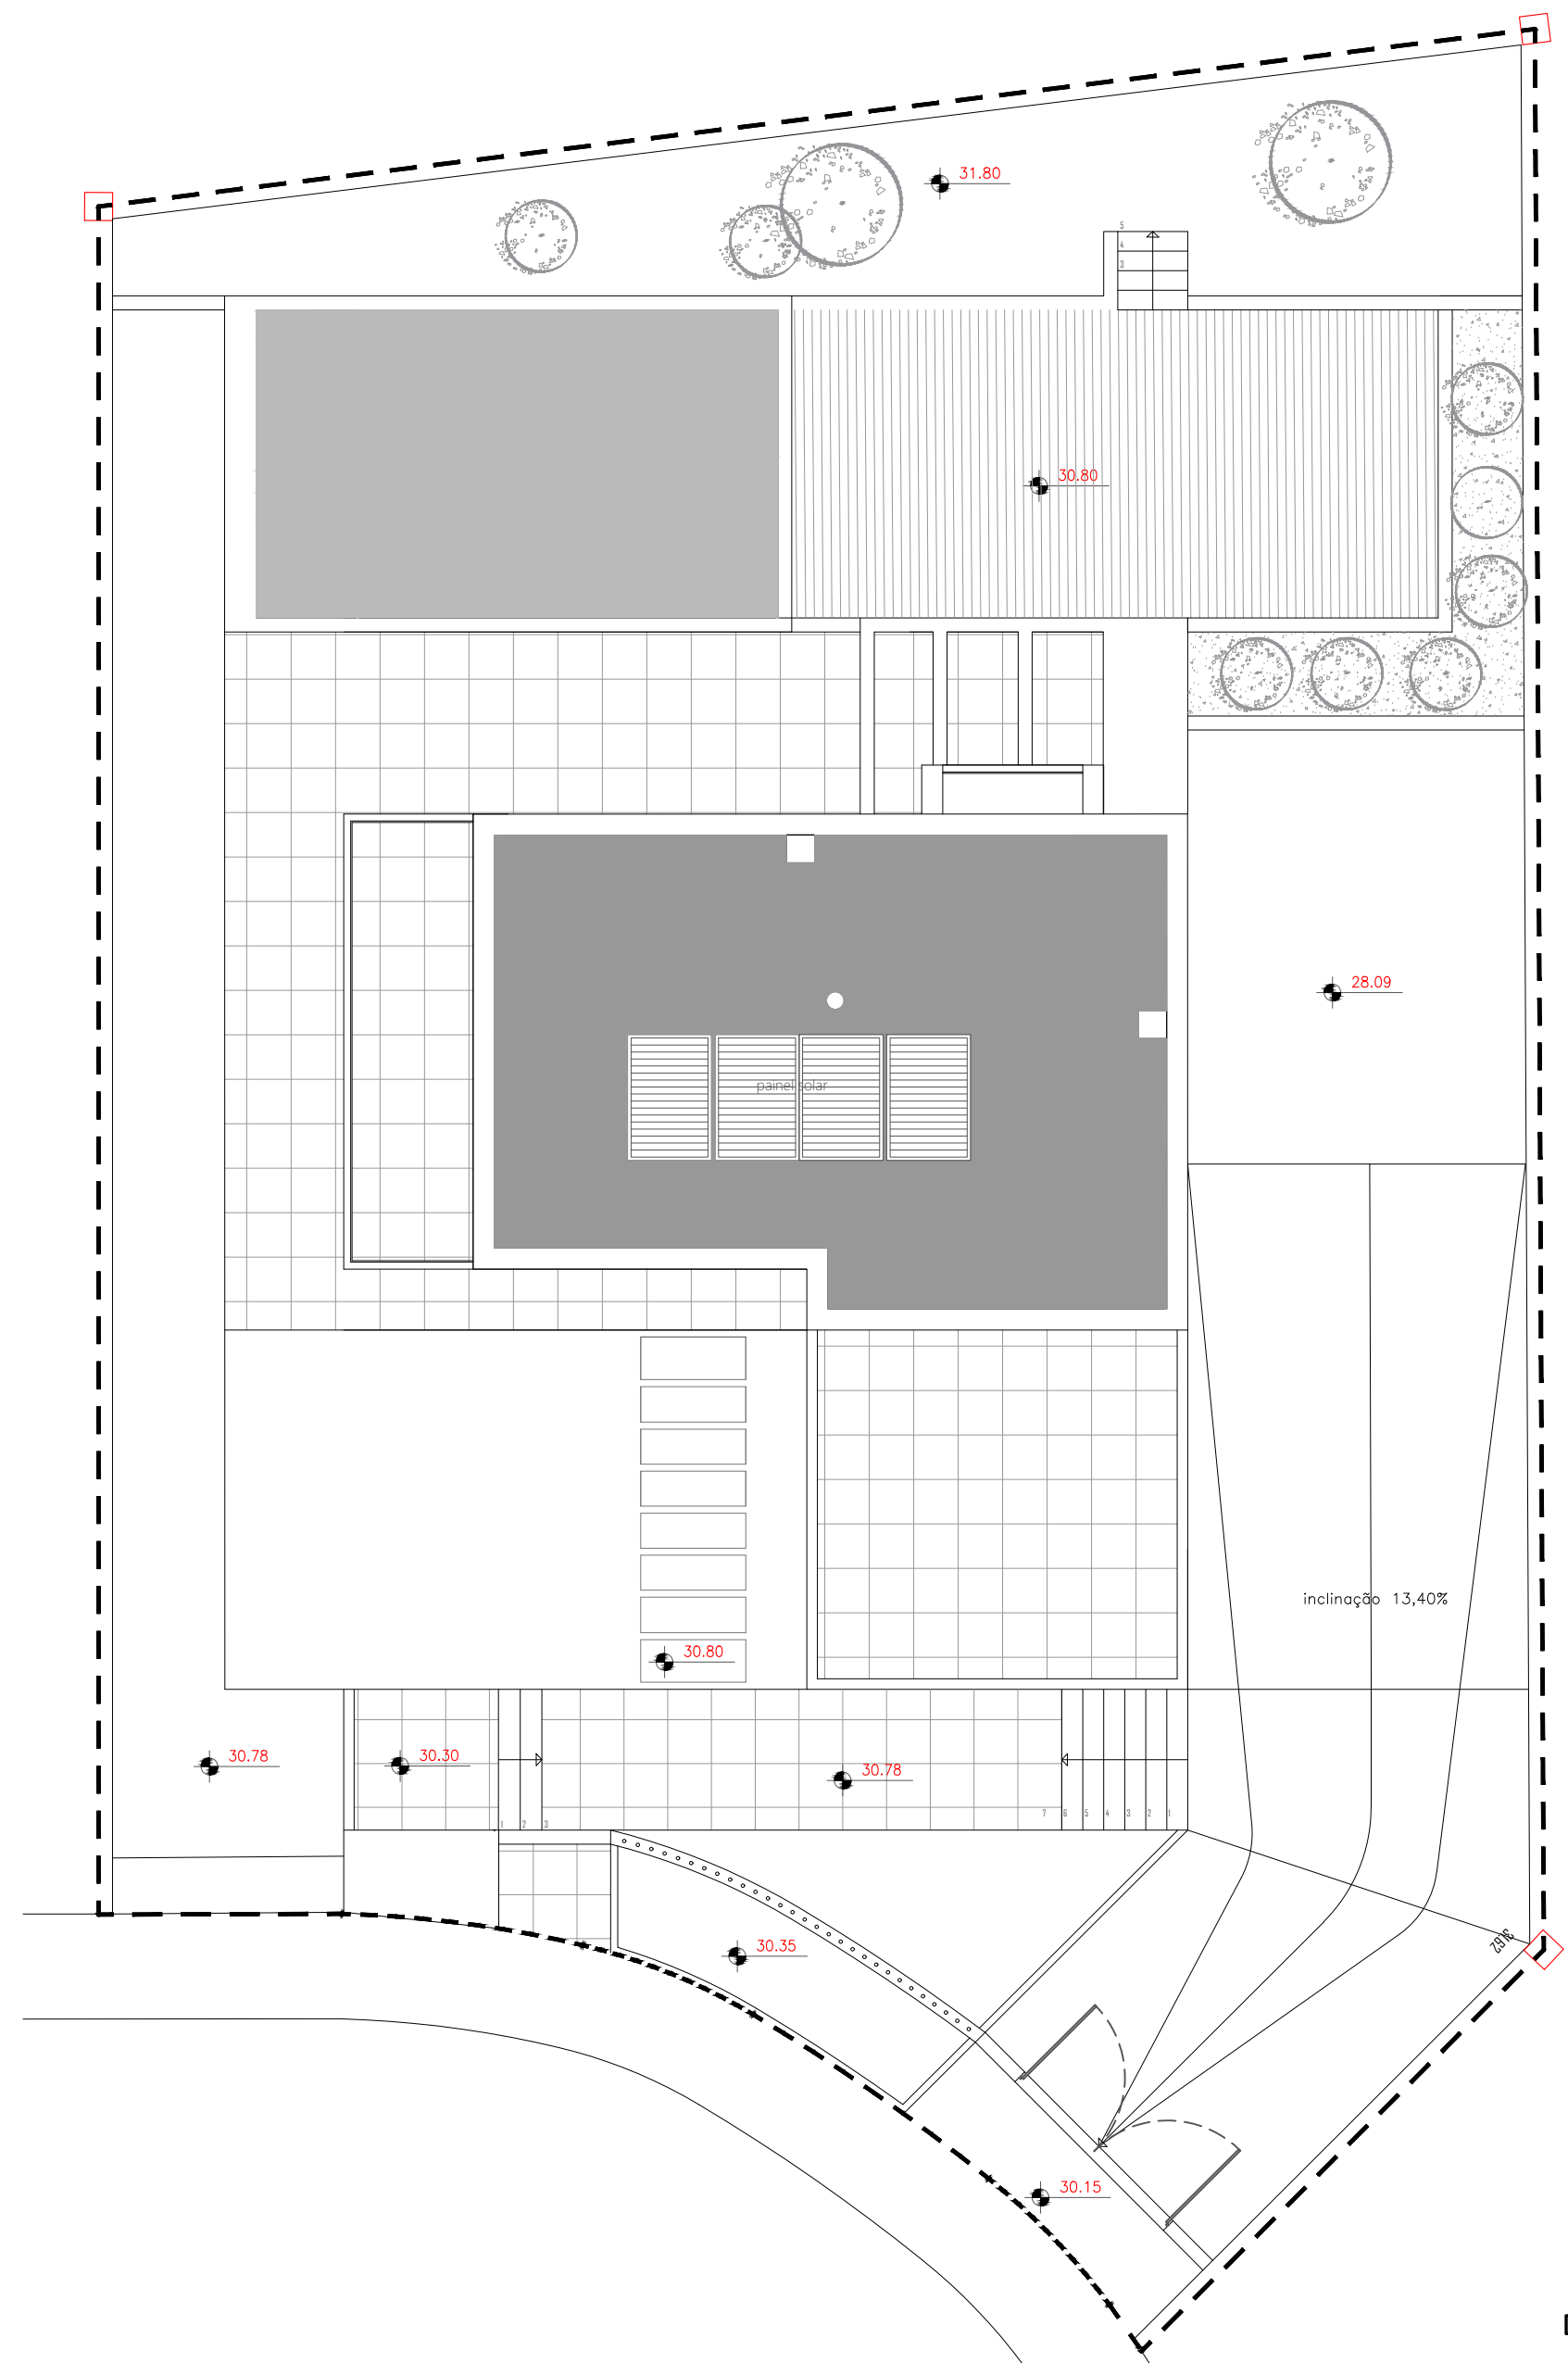


COBERTURA

LEGENDA


08	Circulação	4.40 m²
09	Quarto	13.60 m²
10	I.S.	3.80 m²
11	Quarto	13.25 m²
12	I.S.	3.80 m²
13	Terrço	20.10 m²
14	Varanda	1.60 m²
15	Terrço	25.60 m²

ÁREA DE IMPLANTAÇÃO DO EDIFÍCIO	101.07m2
ÁREA BRUTA PISO 0 - HABITAÇÃO	101.07m2
ÁREA BRUTA PISO 1 - HABITAÇÃO	53.93m2
ÁREA BRUTA TOTAL HABITAÇÃO	155.00m2


PROJECTO DE CONSTRUÇÃO DE MORADIA UNIFAMILIAR E PISCINA

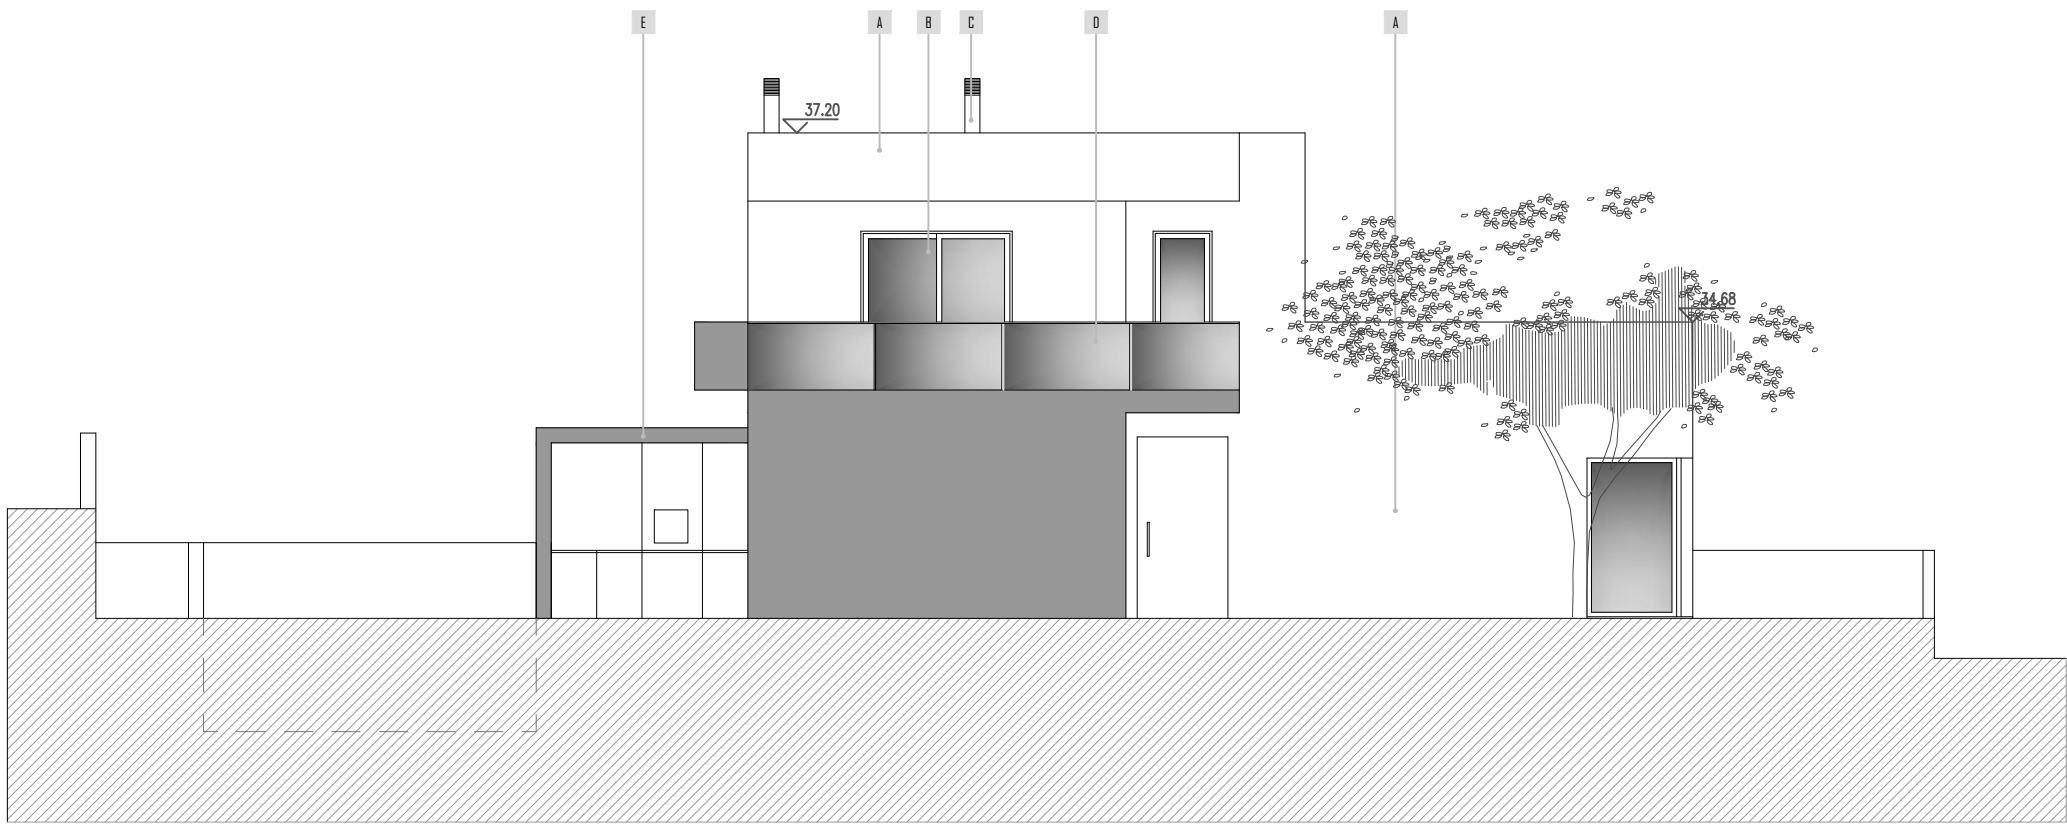


ALÇADO LATERAL ESQUERDO

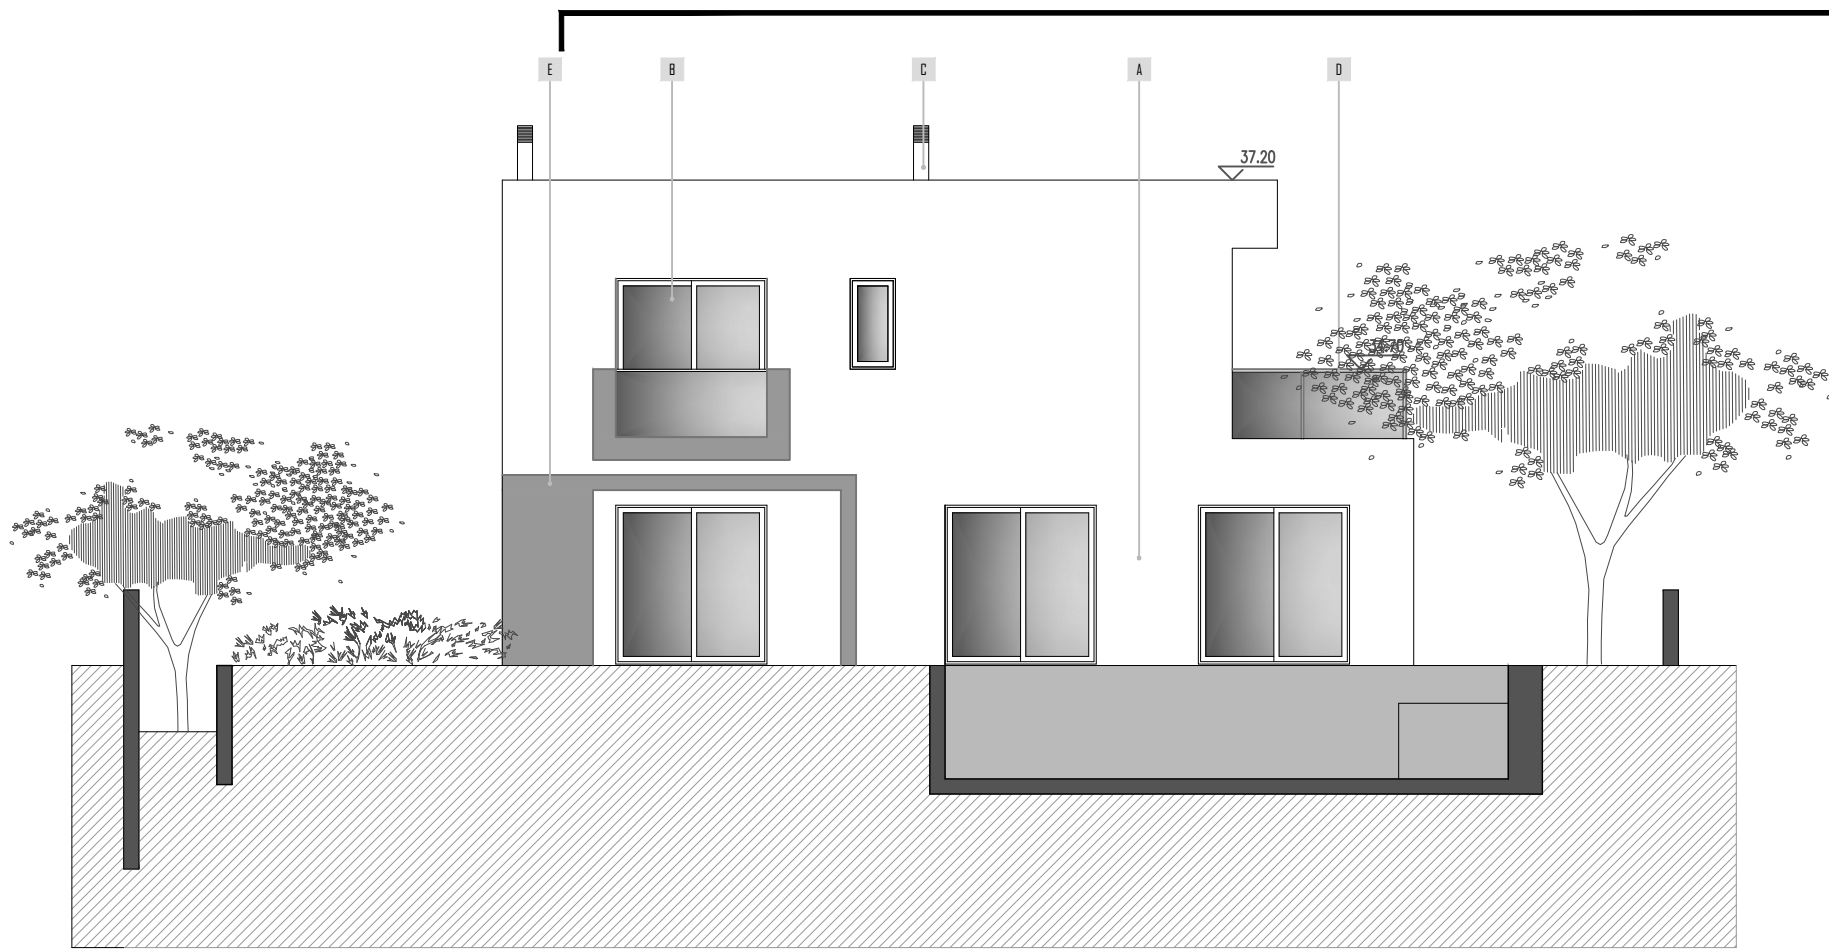

ALÇADO POSTERIOR

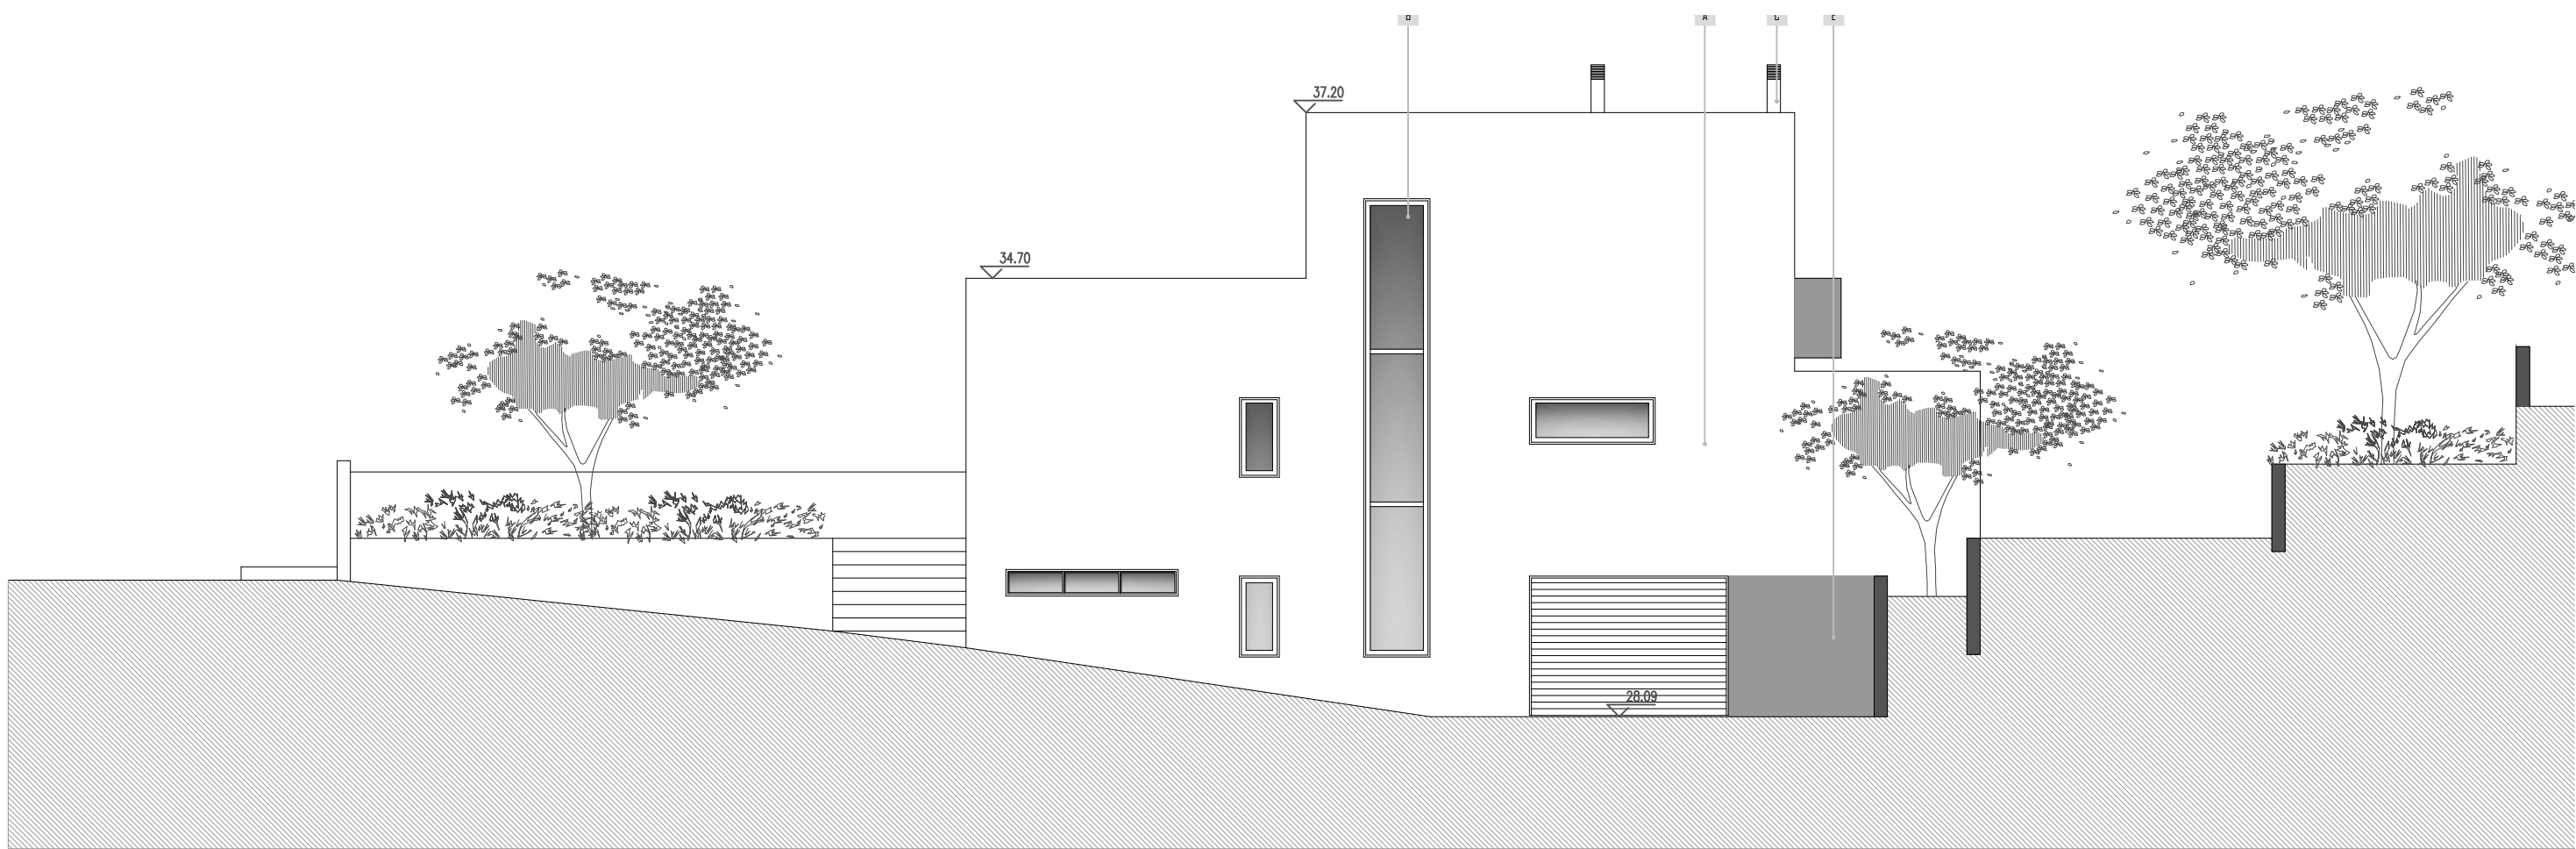

ALÇADO LATERAL DIREITO

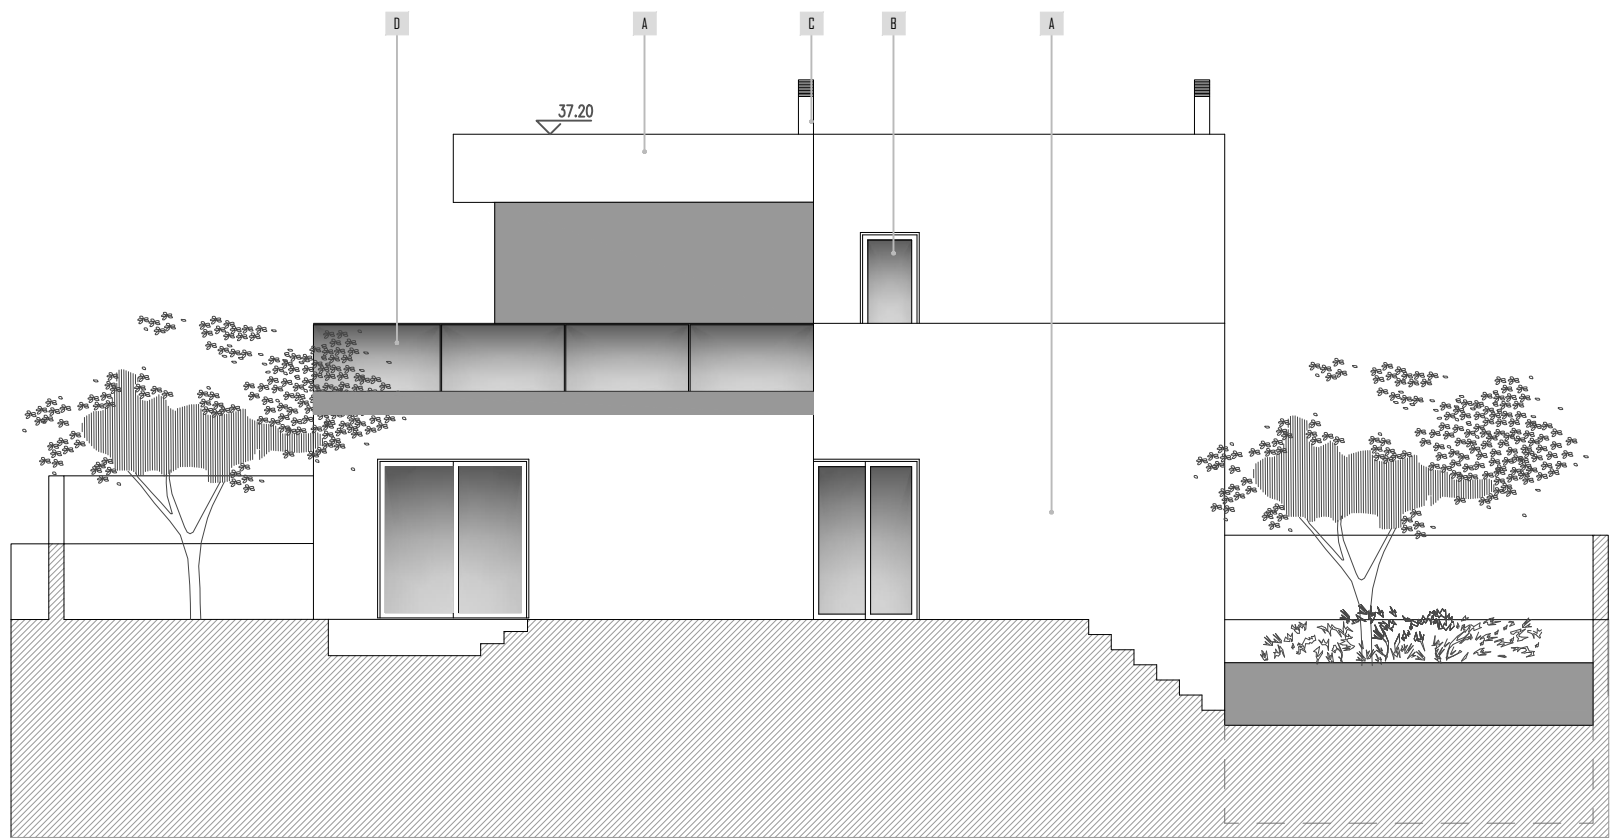

ALÇADO PRINCIPAL

LEGENDA

- PLANO DE CORES E MATERIAIS
- A — Reboco liso pintado à cor branca
 - B — Caixilharias em alumínio à cor branca
 - C — Chaminé em alvenaria pintada à cor branca
 - D — Guarda em Vidro
 - E — Reboco liso pintado à cor cinza

PROJECTO DE CONSTRUÇÃO DE MORADIA UNIFAMILIAR E PISCINA