



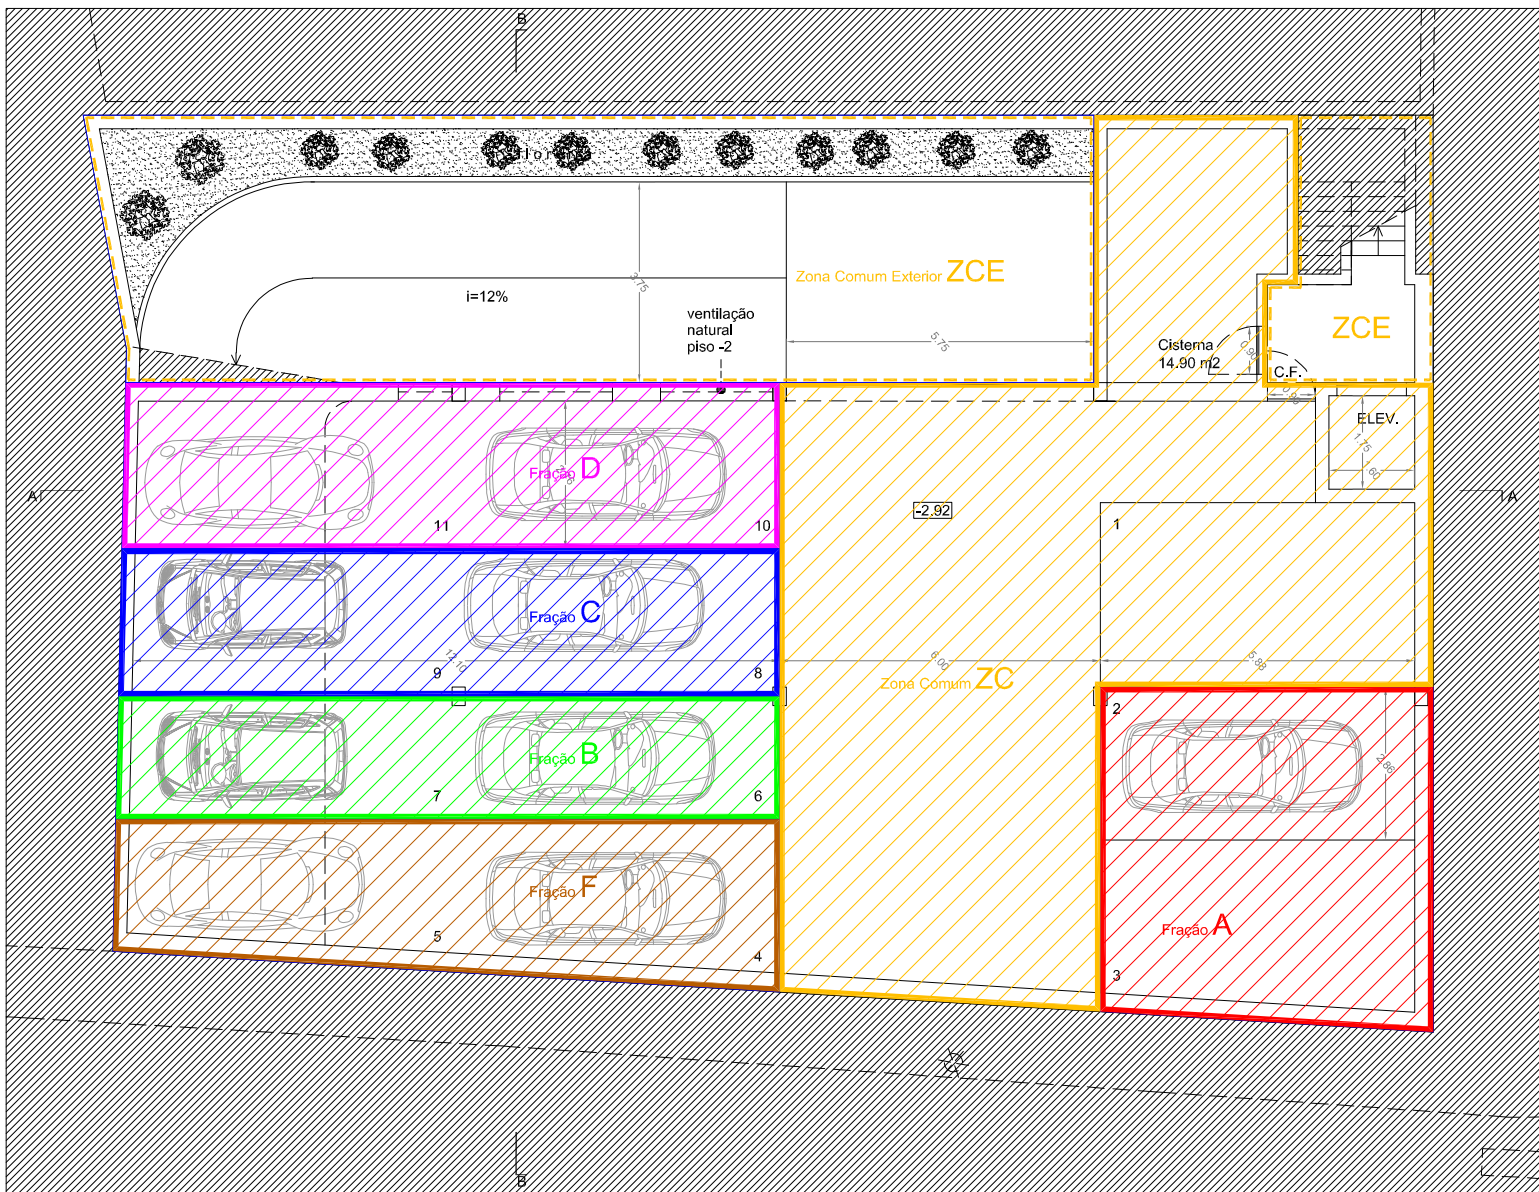

- LEGENDA:**
- Fração A
 - Fração A - Exterior
 - Fração B
 - Fração B - Exterior
 - Fração C
 - Fração C - Exterior
 - Fração D
 - Fração D - Exterior
 - Fração E
 - Fração F
 - ZC - Zonas Comuns
 - ZCE - Zonas Comuns Exteriores

	Tipo	Área Coberta-Hab.	Área Coberta-Estac.	Área Descoberta	PERMILAGEM
Fracção A	Habitação - T4	185.50m ²	39.00m ²	17.00m ²	200
Fracção B	Habitação - T4	178.75m ²	28.50m ²	17.00m ²	195
Fracção C	Habitação - T4	174.25m ²	34.00m ²	17.00m ²	190
Fracção D	Habitação - T4	179.50m ²	38.00m ²	17.00m ²	190
Fracção E	Comércio	236.50m ²			190
Fracção F	Estacionamento	35.50m ²	35.50m ²		35
Z.Comum ZC		131.00m ²		241.00m ²	

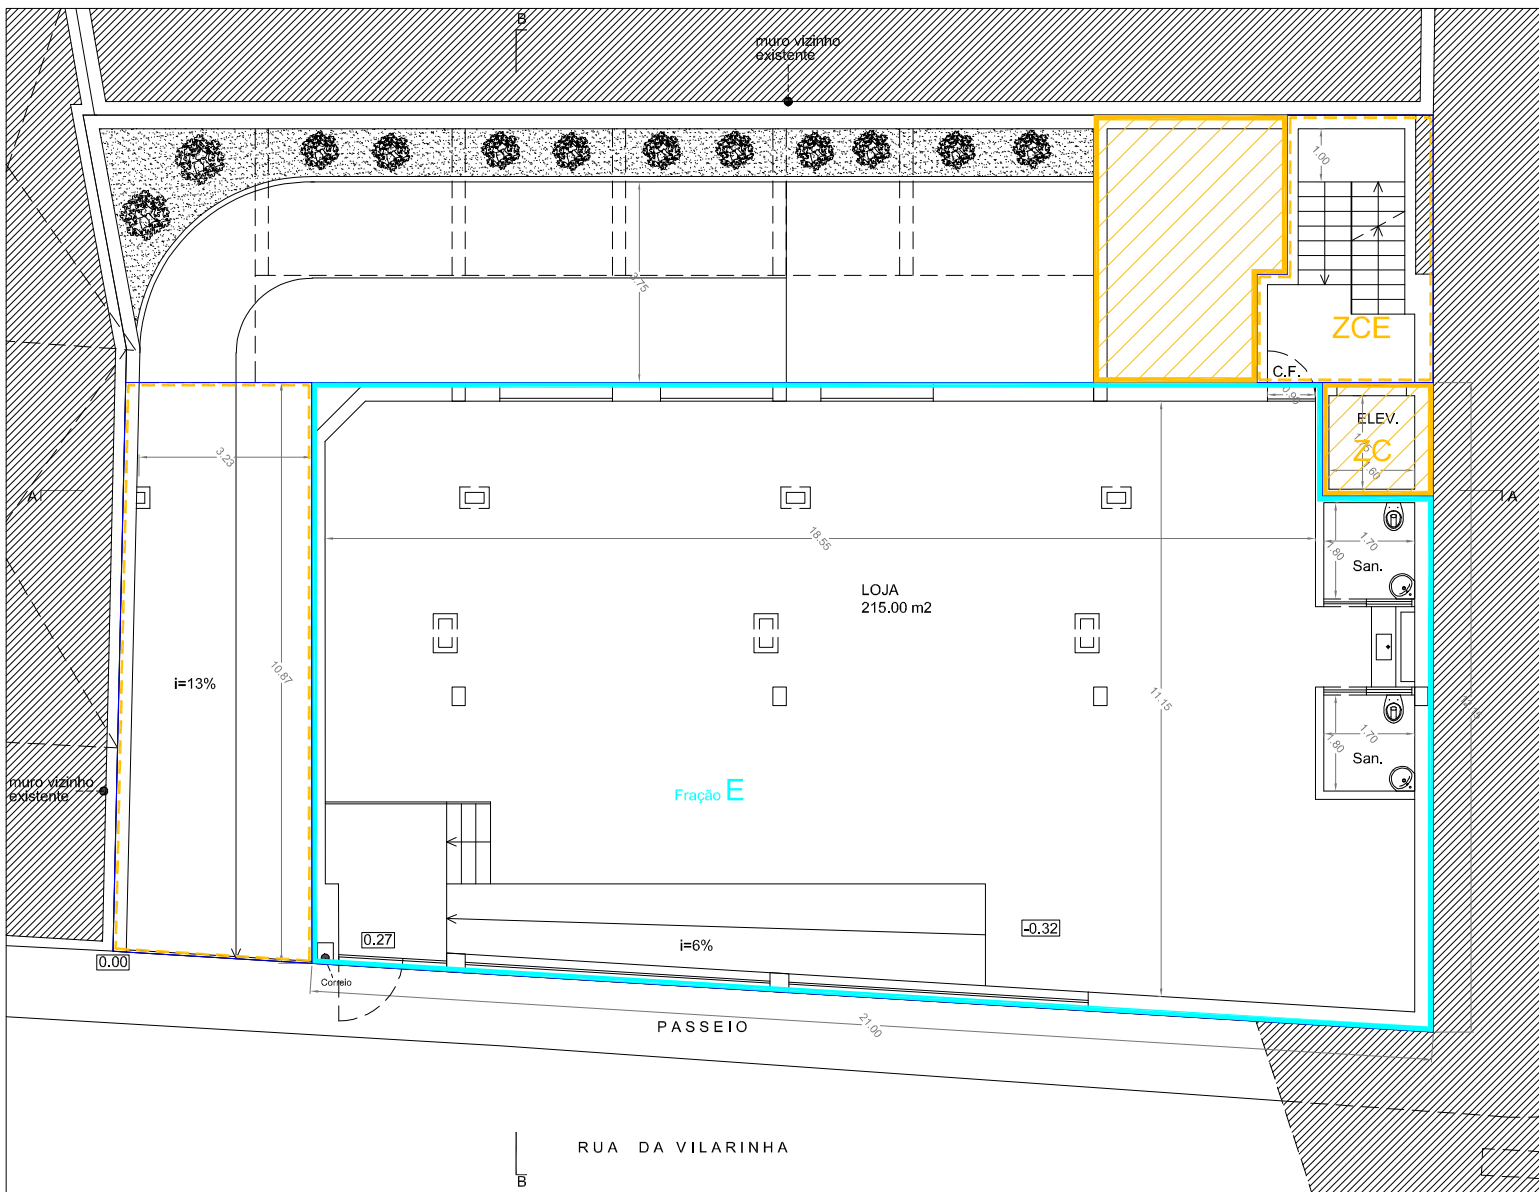


- LEGENDA:
- Fração A
 - Fração A - Exterior
 - Fração B
 - Fração B - Exterior
 - Fração C
 - Fração C - Exterior
 - Fração D
 - Fração D - Exterior
 - Fração E
 - Fração F
 - ZC - Zonas Comuns
 - ZCE - Zonas Comuns Exteriores

		Área Coberta-Hab.	Área Coberta-Estac.	Área Descoberta	PERMILAGEM
Fração A	Habitação - T4	185.50m ²	39.00m ²	17.00m ²	200
Fração B	Habitação - T4	178.75m ²	28.50m ²	17.00m ²	195
Fração C	Habitação - T4	174.25m ²	34.00m ²	17.00m ²	190
Fração D	Habitação - T4	179.50m ²	38.00m ²	17.00m ²	190
Fração E	Comércio	236.50m ²			190
Fração F	Estacionamento	35.50m ²	35.50m ²		35
Z.Comum ZC		131.00m ²		241.00m ²	

Téc. Responsável:

Desenhou:

Ref.: PH 02

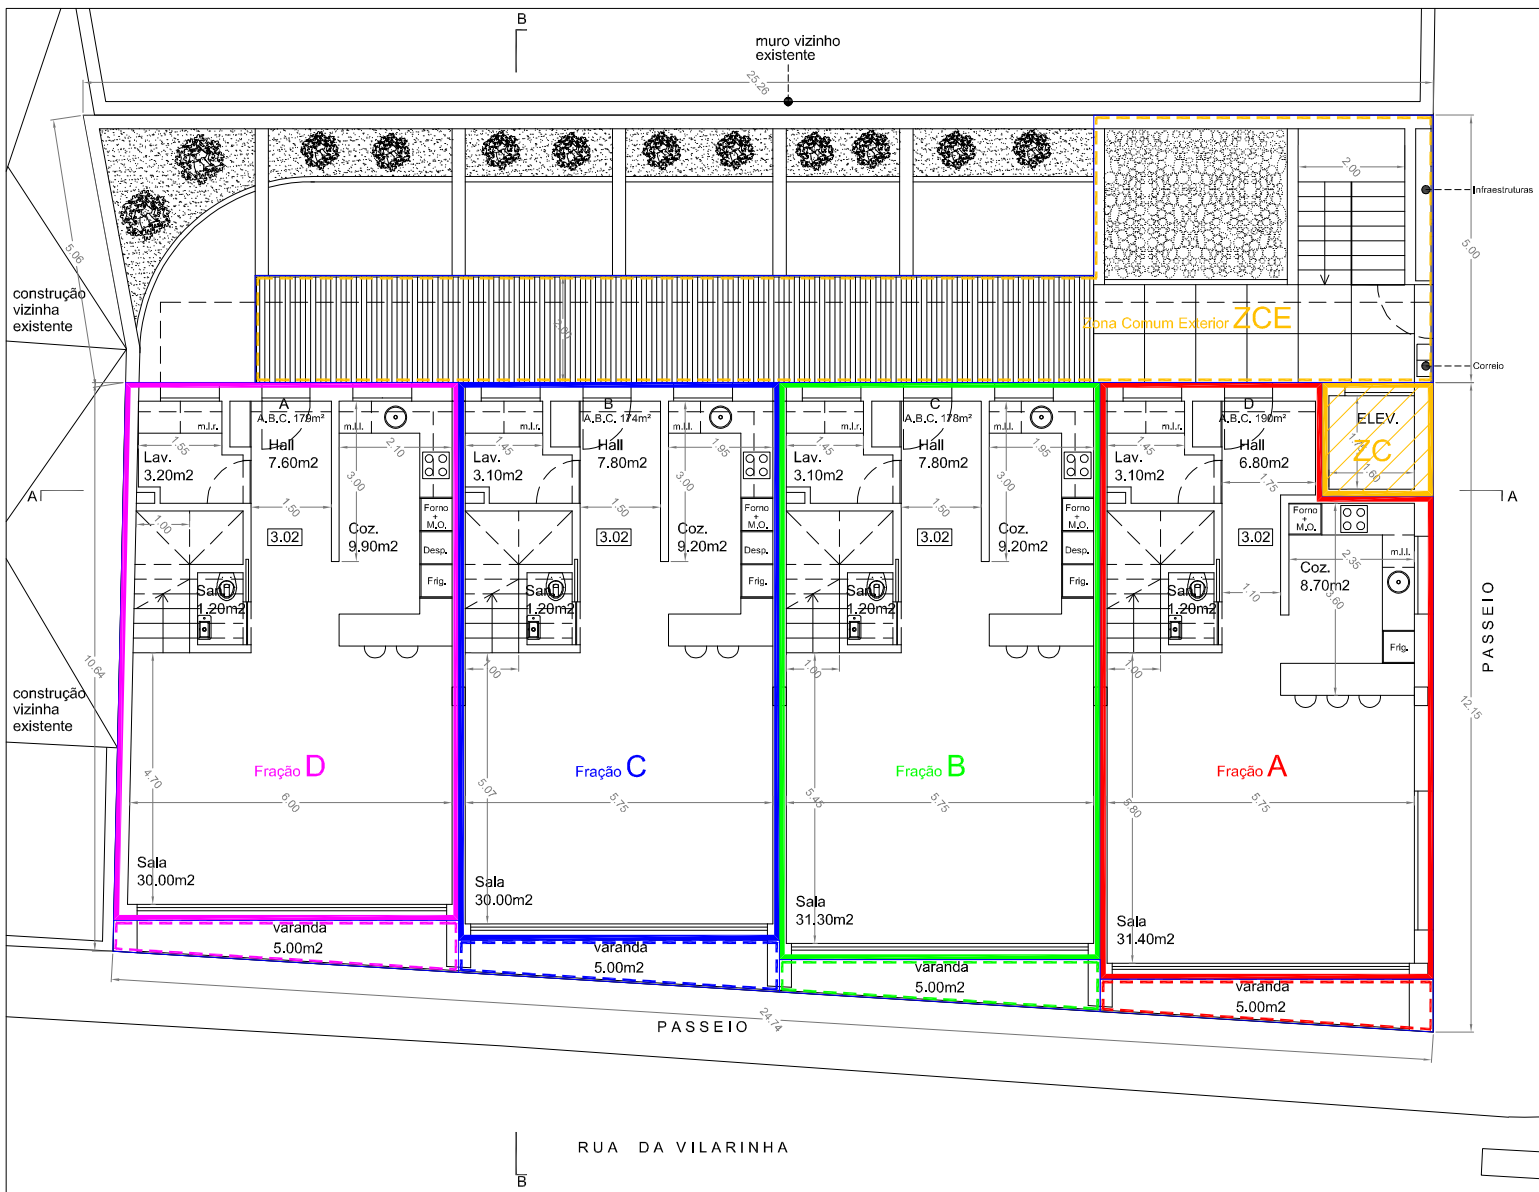


- LEGENDA:
- Fração A
 - Fração A - Exterior
 - Fração B
 - Fração B - Exterior
 - Fração C
 - Fração C - Exterior
 - Fração D
 - Fração D - Exterior
 - Fração E
 - Fração F
 - ZC - Zonas Comuns
 - ZCE - Zonas Comuns Exteriores

		Área Coberta-Hab.	Área Coberta-Estac.	Área Descoberta	PERMILAGEM
Fração A	Habitação - T4	185.50m²	39.00m²	17.00m²	200
Fração B	Habitação - T4	178.75m²	28.50m²	17.00m²	195
Fração C	Habitação - T4	174.25m²	34.00m²	17.00m²	190
Fração D	Habitação - T4	179.50m²	38.00m²	17.00m²	190
Fração E	Comércio	236.50m²			190
Fração F	Estacionamento	35.50m²	35.50m²		35
Z.Comum ZC		131.00m²		241.00m²	

Téc. Responsável:

Desenhou:

Ref.: PH 03

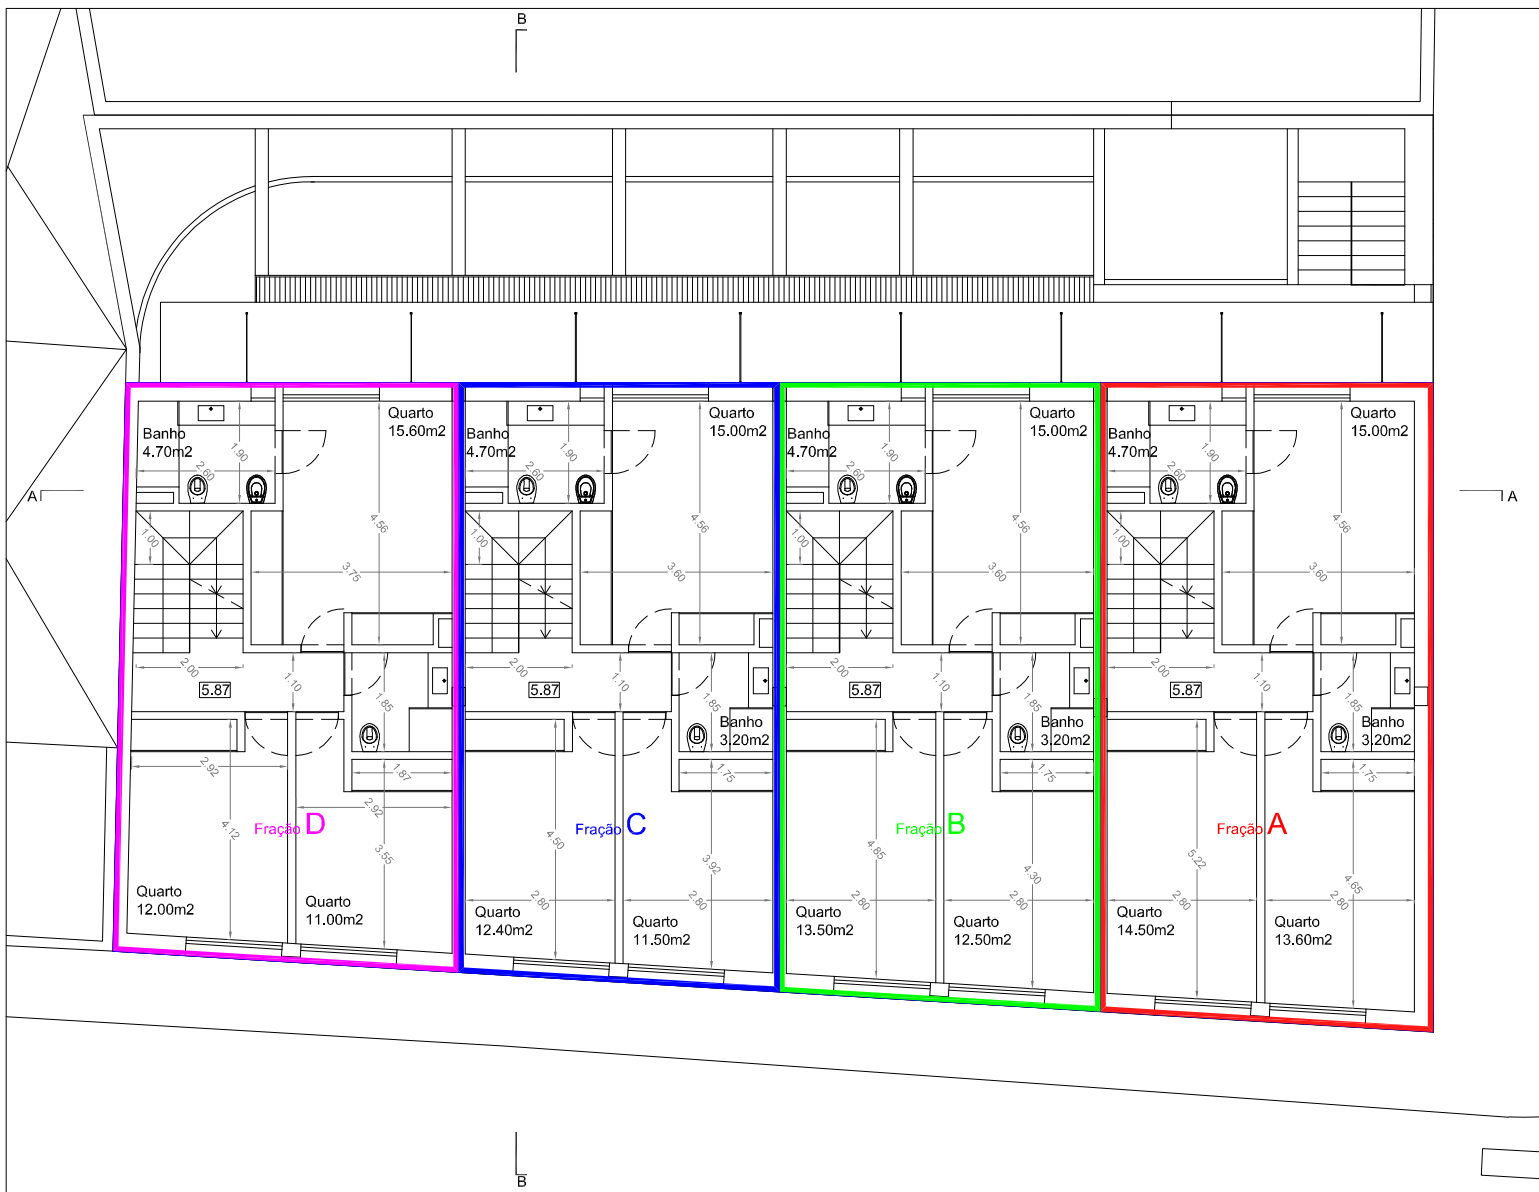


- LEGENDA:
- Fração A
 - Fração A - Exterior
 - Fração B
 - Fração B - Exterior
 - Fração C
 - Fração C - Exterior
 - Fração D
 - Fração D - Exterior
 - Fração E
 - Fração F
 - ZC - Zonas Comuns
 - ZCE - Zonas Comuns Exteriores

		Área Coberta-Hab.	Área Coberta-Estac.	Área Descoberta	PERMILAGEM
Fração A	Habituação - T4	185.50m²	39.00m²	17.00m²	200
Fração B	Habituação - T4	178.75m²	28.50m²	17.00m²	195
Fração C	Habituação - T4	174.25m²	34.00m²	17.00m²	190
Fração D	Habituação - T4	179.50m²	38.00m²	17.00m²	190
Fração E	Comércio	236.50m²			190
Fração F	Estacionamento	35.50m²	35.50m²		35
Z.Comum ZC		131.00m²		241.00m²	

Téc. Responsável:

Desenhou:

Ref.: PH 04

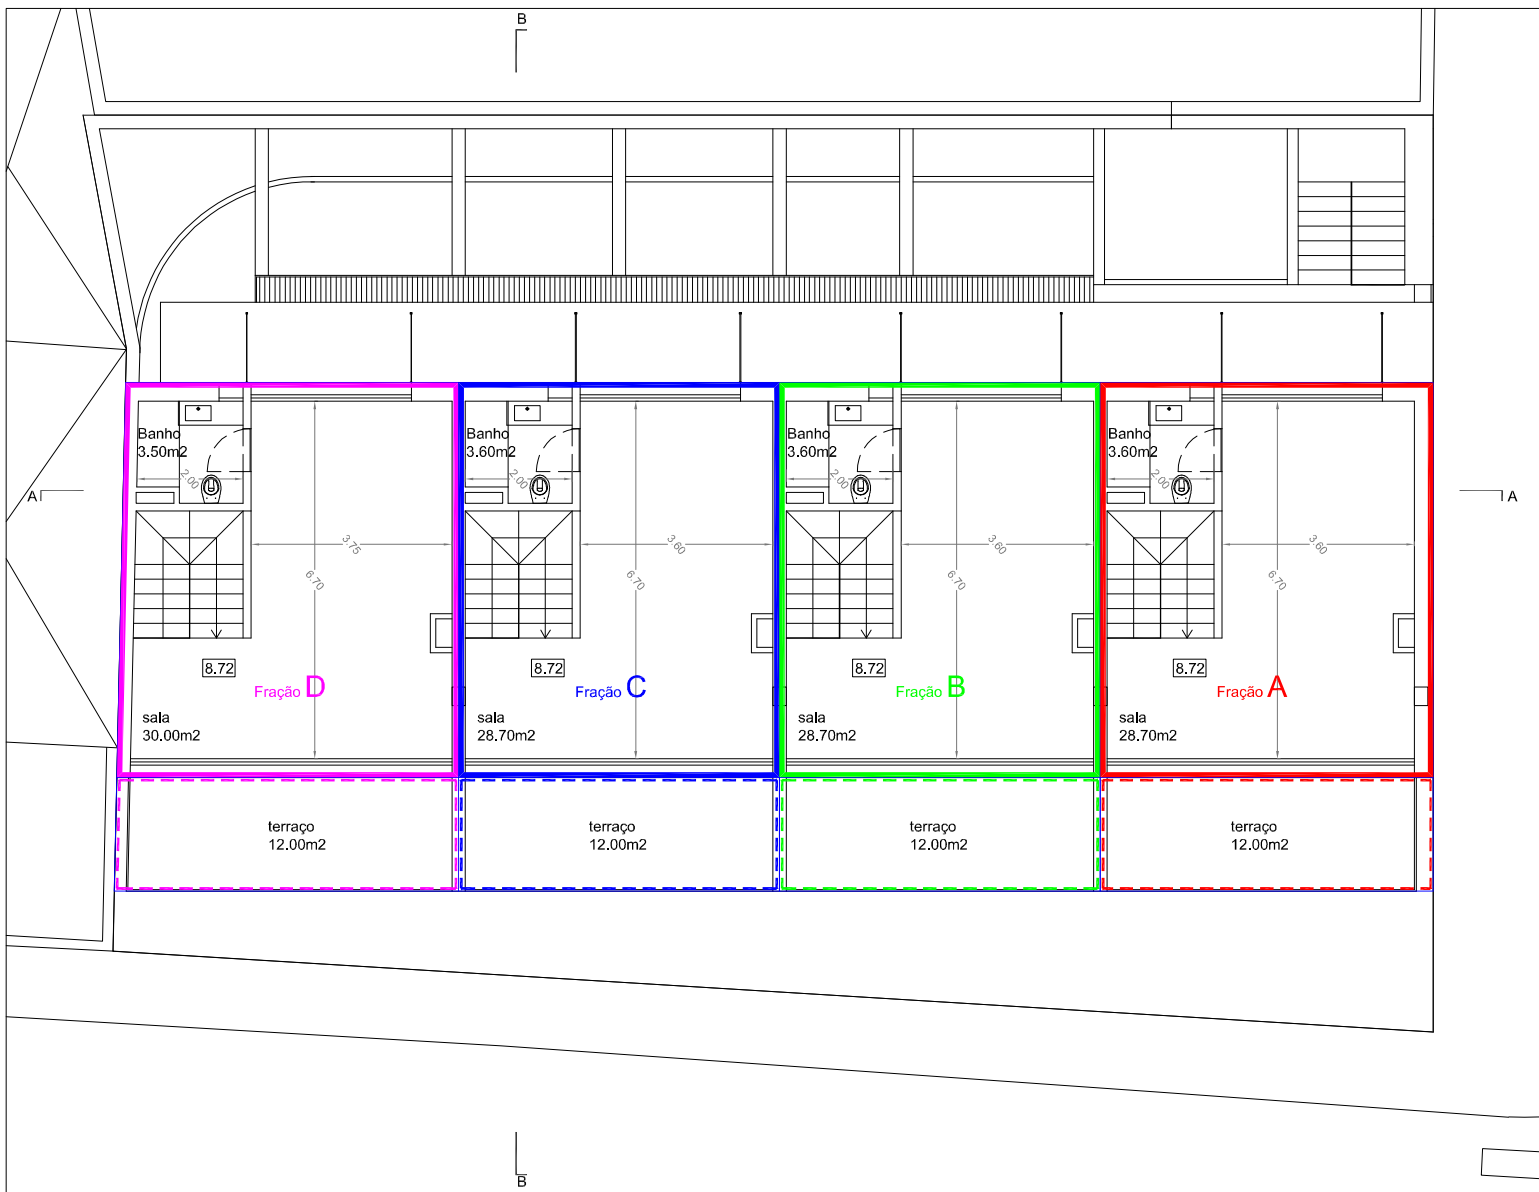

- LEGENDA:
- Fração A
 - Fração A - Exterior
 - Fração B
 - Fração B - Exterior
 - Fração C
 - Fração C - Exterior
 - Fração D
 - Fração D - Exterior
 - Fração E
 - Fração F
 - ZC - Zonas Comuns
 - ZCE - Zonas Comuns Exteriores

		Área Coberta-Hab.	Área Coberta-Estac.	Área Descoberta	PERMILAGEM
Fracção A	Habitação - T4	185.50m²	39.00m²	17.00m²	200
Fracção B	Habitação - T4	178.75m²	28.50m²	17.00m²	195
Fracção C	Habitação - T4	174.25m²	34.00m²	17.00m²	190
Fracção D	Habitação - T4	179.50m²	38.00m²	17.00m²	190
Fracção E	Comércio	236.50m²			190
Fracção F	Estacionamento	35.50m²	35.50m²		35
Z.Comum ZC		131.00m²		241.00m²	

Téc. Responsável:

Desenhou:

Ref.: PH 05