


CORTE A - B / PERFIL DO TERRENO

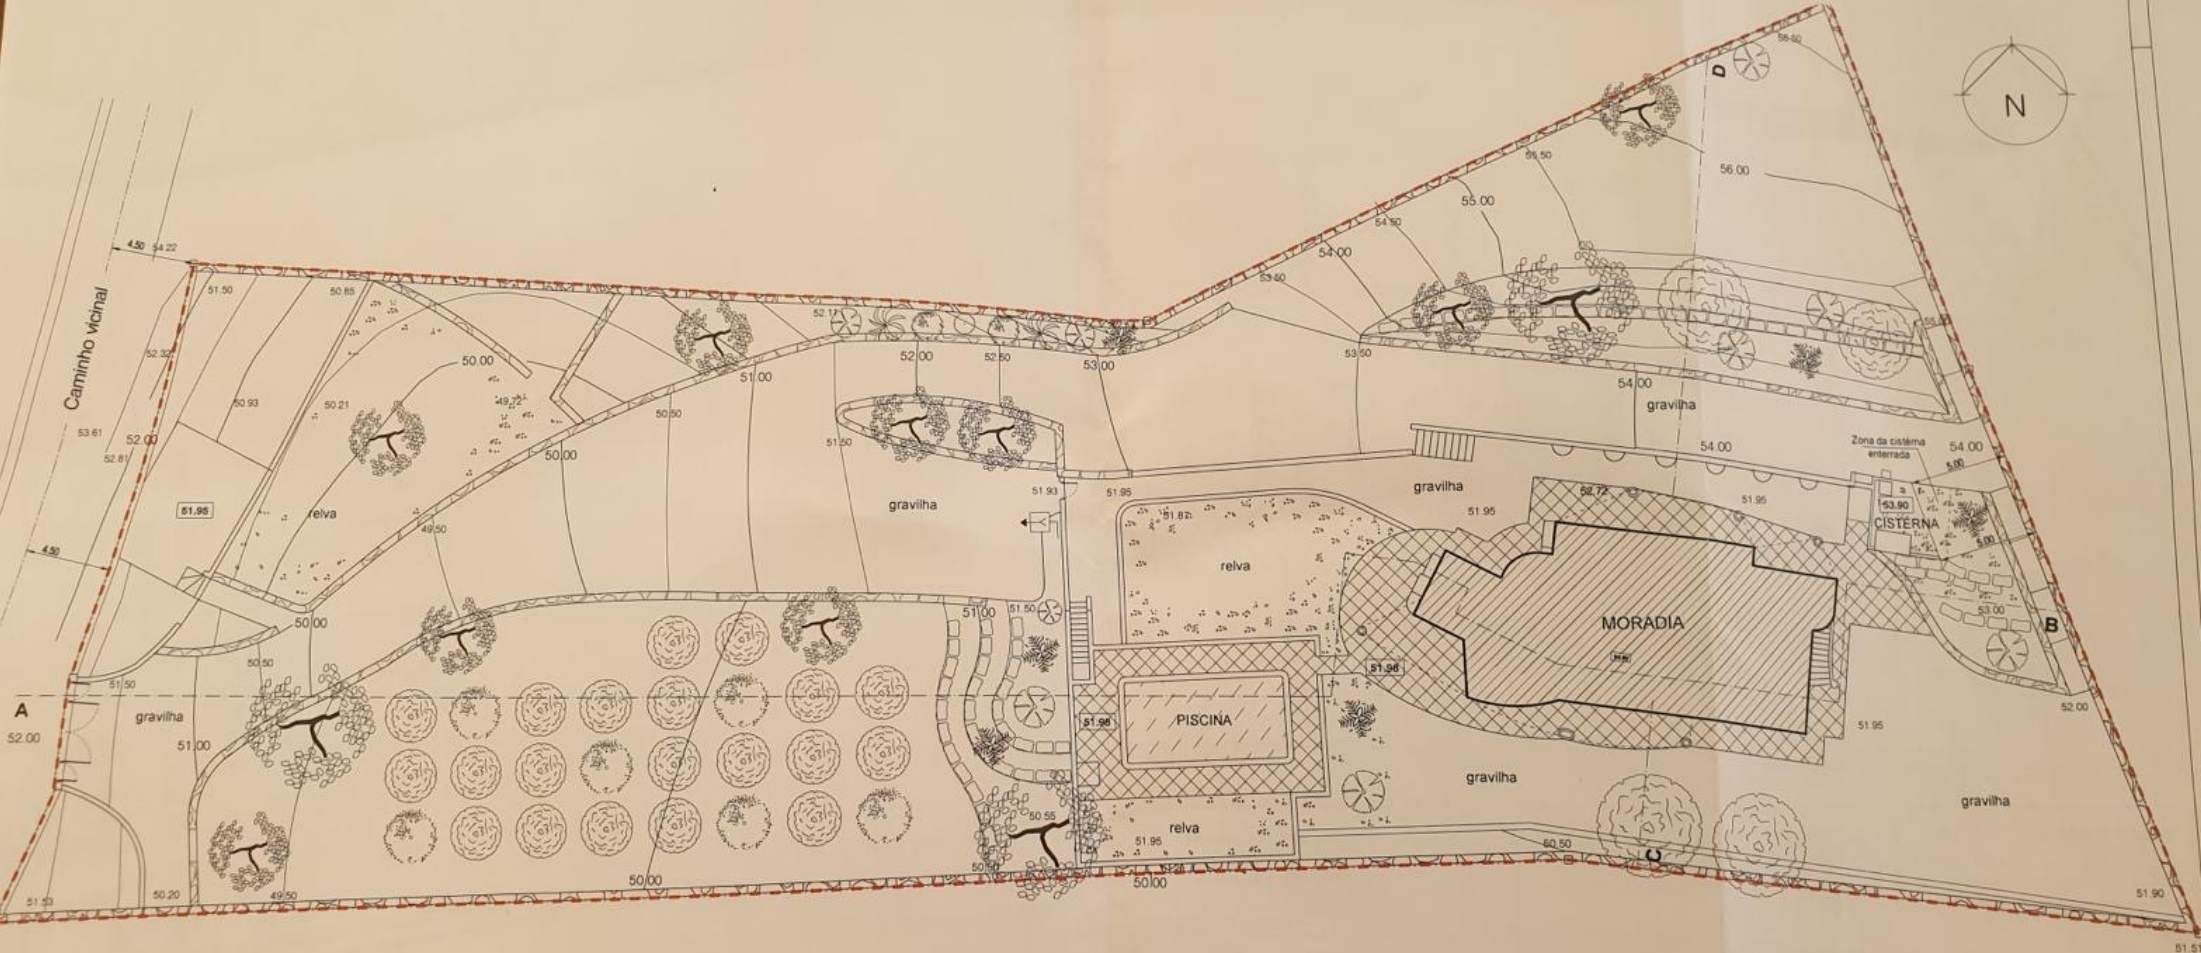

SIMBOLOGIA

 - BOCA DE INCÊNDIO EXTERIOR Ø 72

PROJECTO DE ARQUITECTURA
 IMPLANTAÇÃO SOBRE LEVANTAMENTO TOPOGRÁFICO
 E CORTE A - B / PERFIL DO TERRENO ALTERADO

HV FÁBIO SAQUE
 ARQUITECTO
 Gabinete Técnico
 N.º 1141/04 O.A.
 Praça da República, n.º 80 8100 LOULÉ Tel/Fax 289463491

Res: MARIA ALCINA GOMES PORTO

Obj: LEGALIZAÇÃO DA IMPLANTAÇÃO, ALTERAÇÃO E AMPLIAÇÃO DA MORADIA E PISCINA EXISTENTE

Local: MALHADAIS - FREGUESIA DE BOLIQUEIME - CONCELHO DE LOULÉ

Escal: 1:200

Data: 27.01.2017

Proc: 1.52

Des. Nº **14**