
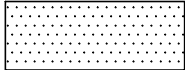
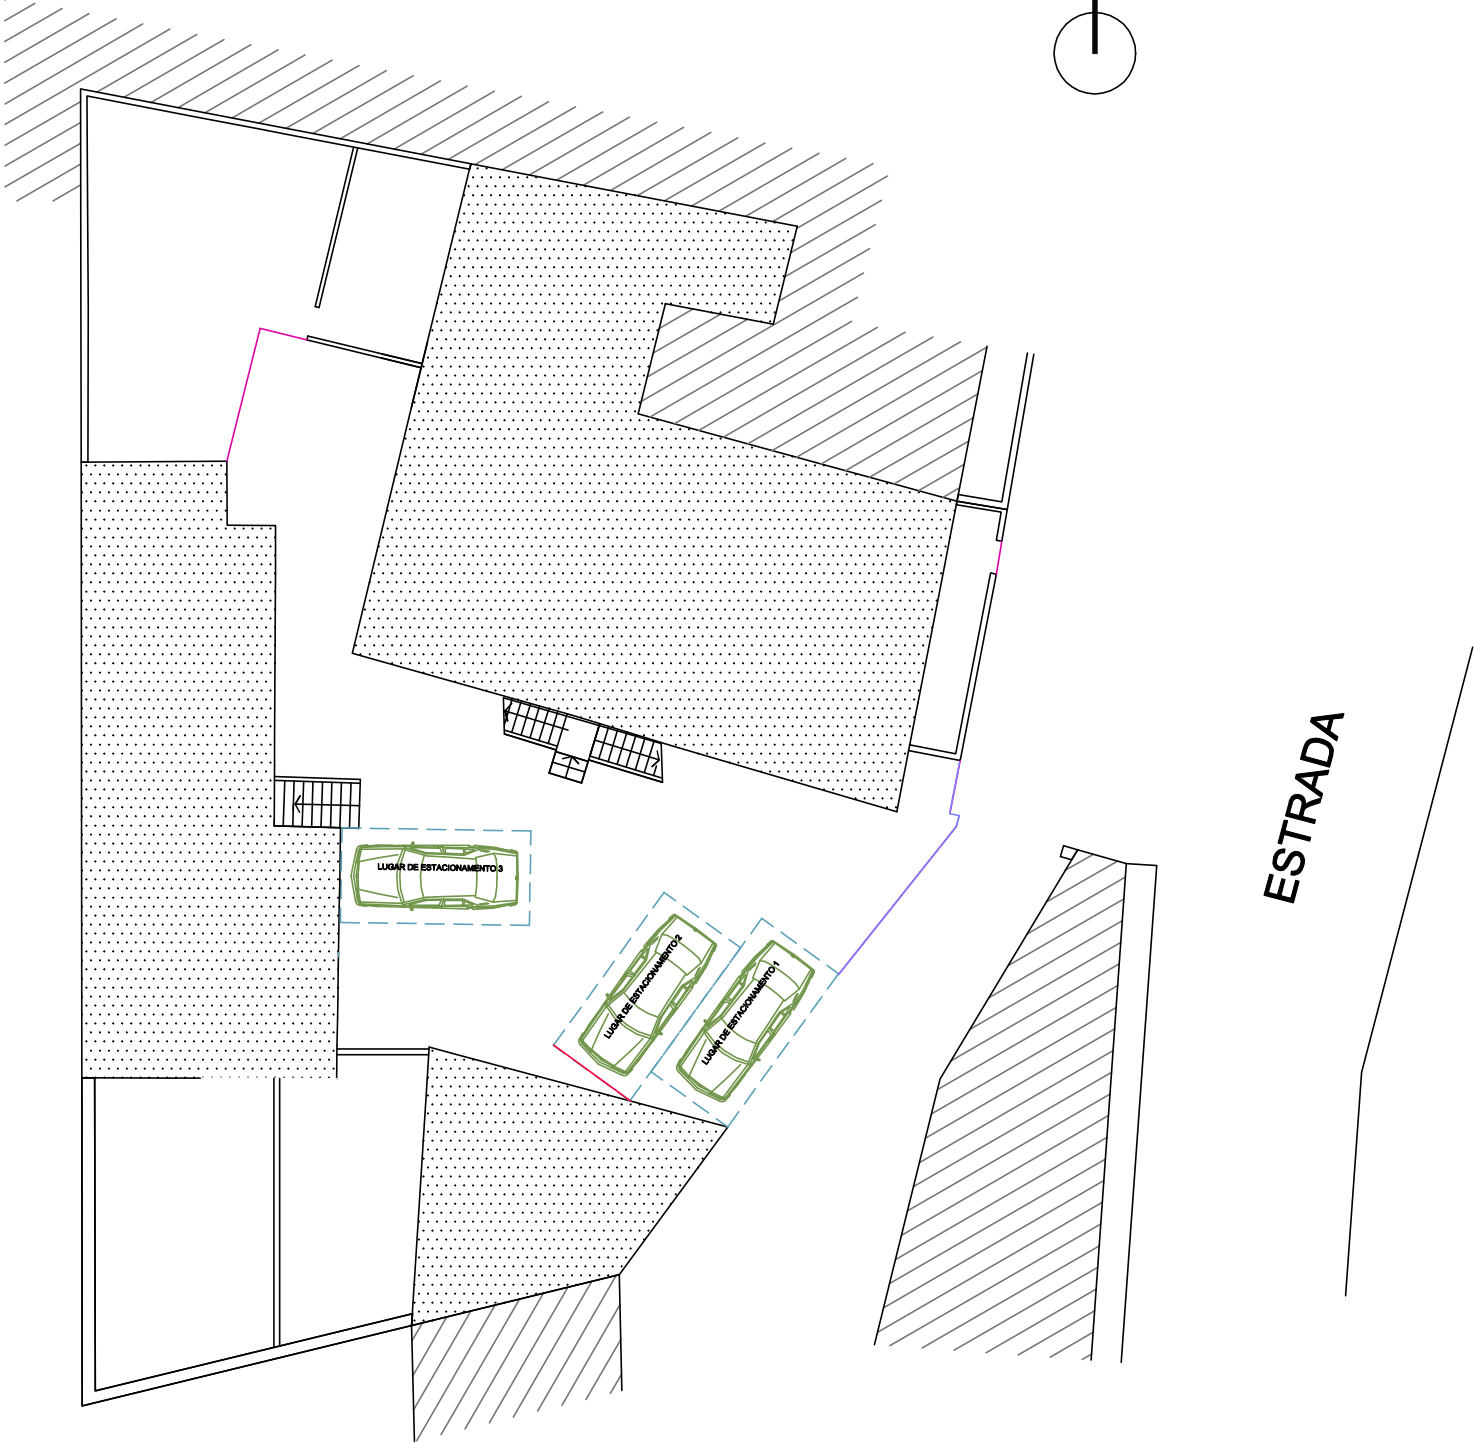


ANEXO 1




NORTE

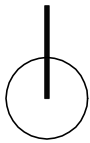

IMPLANTAÇÃO DO EDIFÍCIO

ANEXO 2


NORTE

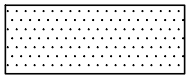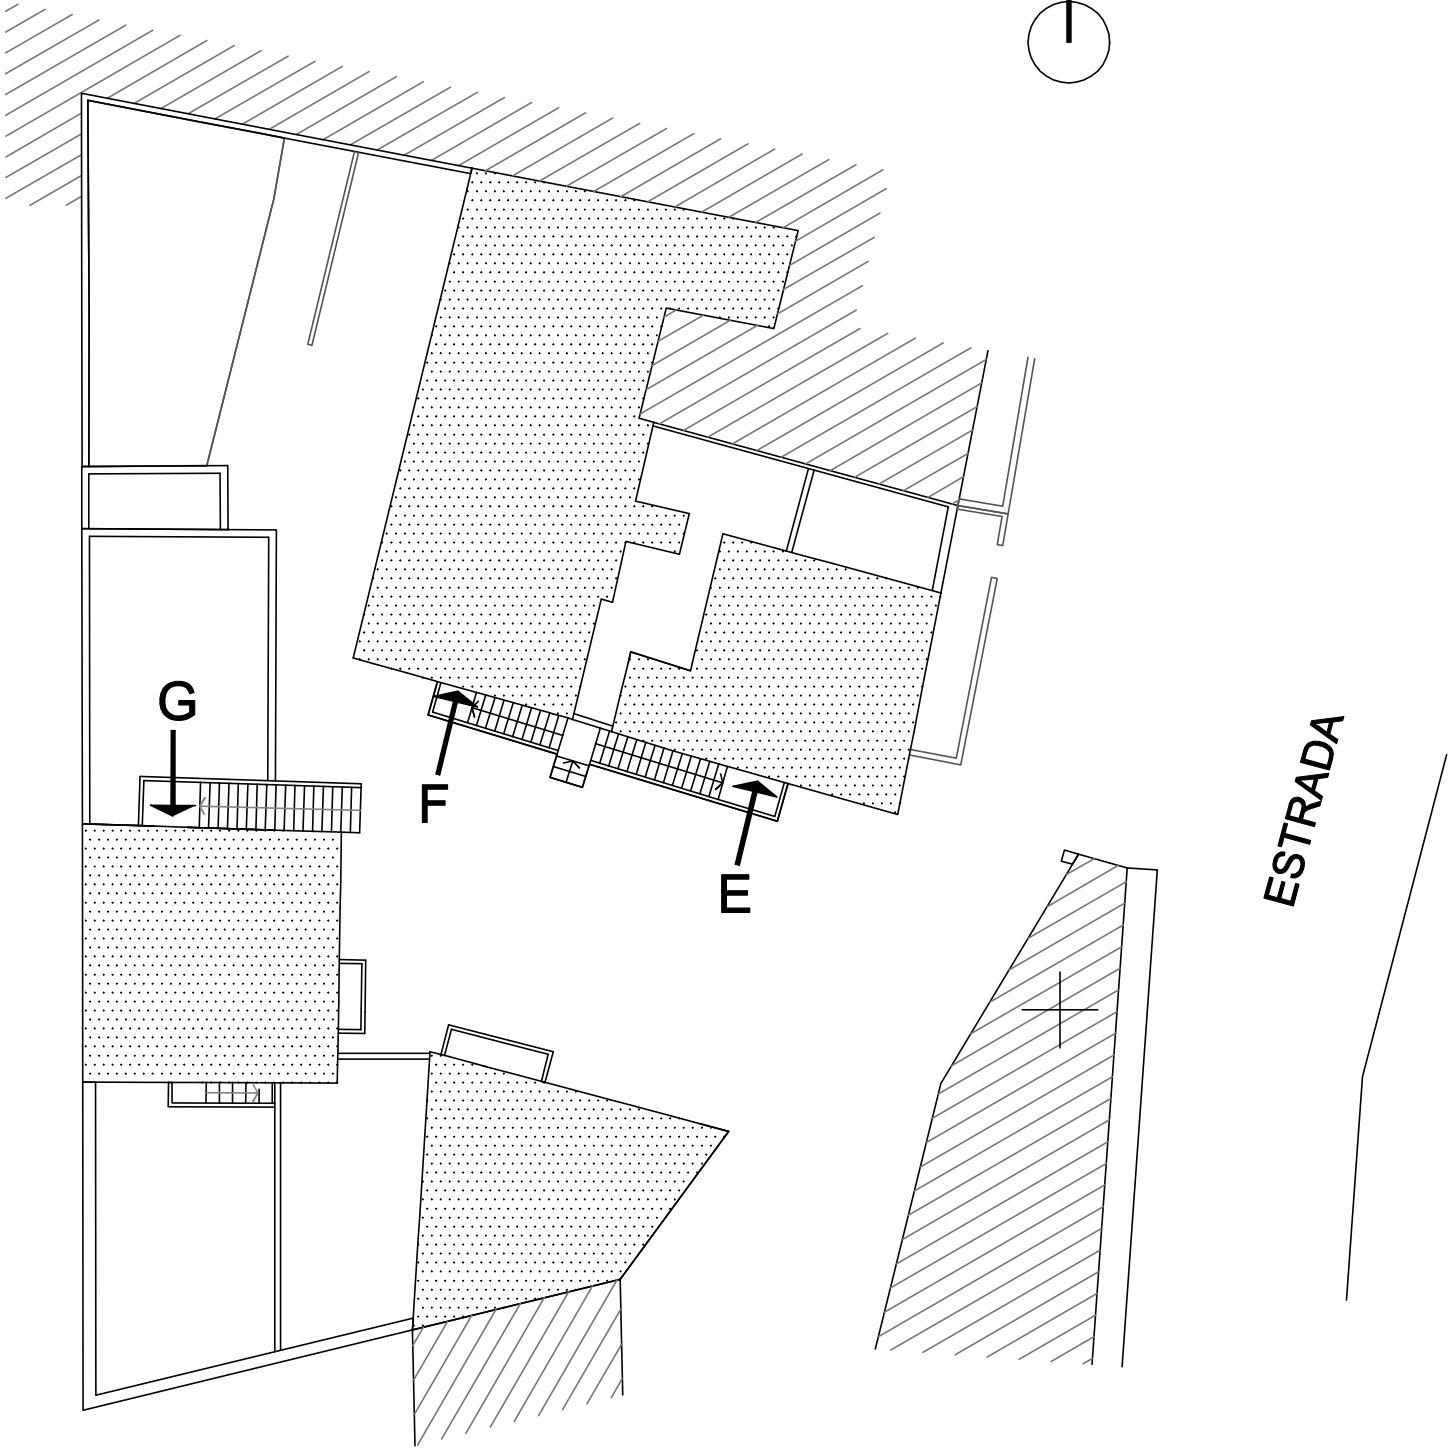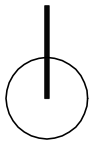

IMPLANTAÇÃO DO EDIFÍCIO



ENTRADA DA FRAÇÃO

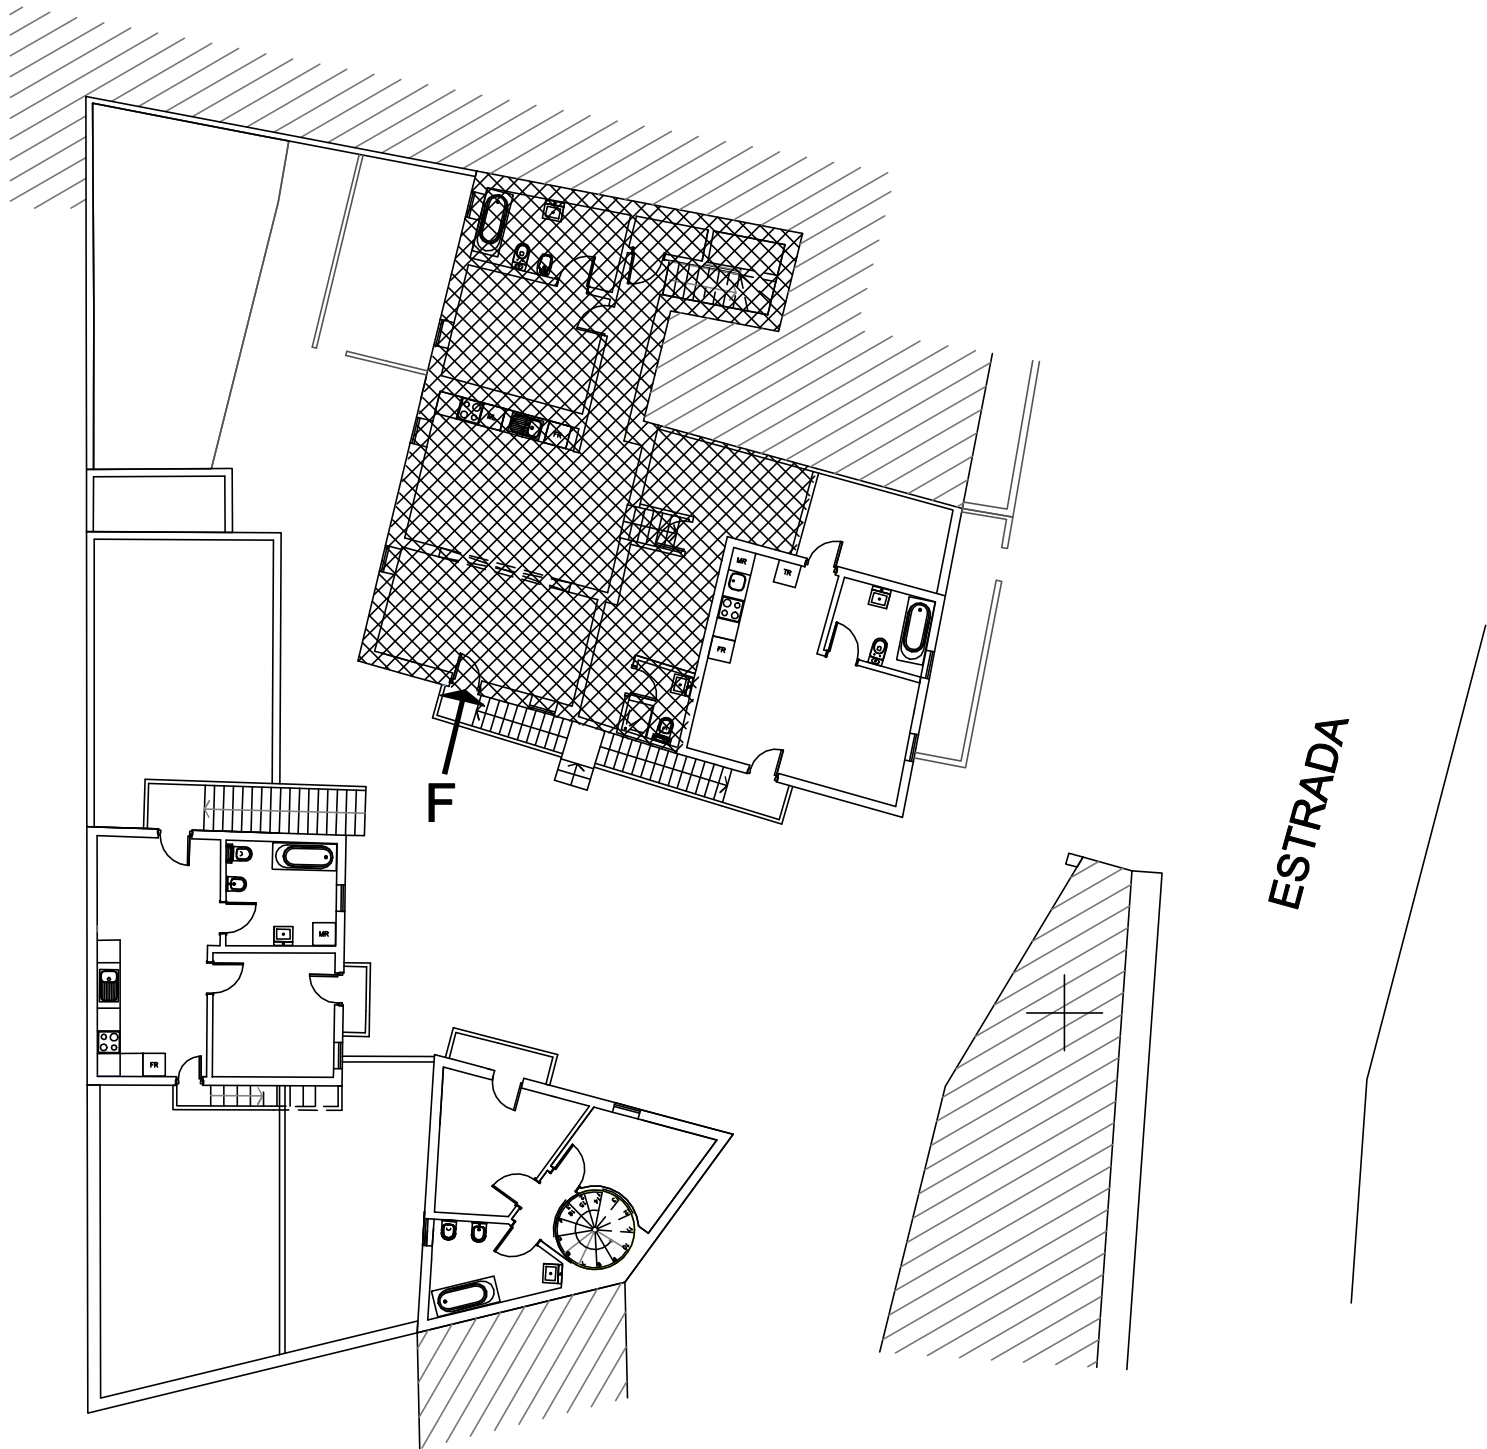

LOCALIZAÇÃO DO FOGO



ACESSO AO FOGO

ANEXO 4

NORTE

