


DIÂMETRO DOS RAMAIS DE ALIMENTAÇÃO		
TUBO DE POLIETILENO RETICULADO - SANIPEX - classe 1		
SANITA	S	Ø12-1.8
BANHEIRA	Ba	Ø20-1.9
MICTÓRIO	Mc	Ø12-1.8
BIDÊ	Bd	Ø12-1.8
CHUVEIRO	Ch	Ø16-1.8
LAVATÓRIO	Lv	Ø12-1.8
MÁQUINA LAVA LOUÇA	ML	Ø16-1.8
MÁQUINA LAVA ROUPA	MR	Ø16-1.8
LAVA-LOUÇA	LL	Ø16-1.8
TORNEIRA SERVIÇO	TS	Ø16-1.8



CANALIZAÇÕES E ACESSÓRIOS

- Canalização de água fria
 - - - Canalização de água quente
 - - - Canalização de água quente (Retorno)
 - + Torneira de Serviço
 - + Dispositivo de utilização
 - ⊗ Torneira ou válvula de seccionamento
 - ⊗ Válvula de segurança
 - Z Válvula de retenção
 - CI Colector i para tubagem tipo "pex"
 - ↕ Colunas ascendente c/mudança de piso
 - ↕ Colunas descendente c/mudança de piso
- APARELHOS
- ▣ Contador
 - ES Esquentador
 - ⊗ Boca de Incêndio
 - ⊗ Bomba recirculadora
 - CU - COBRE ; FG - FERRO GALVANIZADO
 - * PEÇAS SANITÁRIAS EXISTENTES

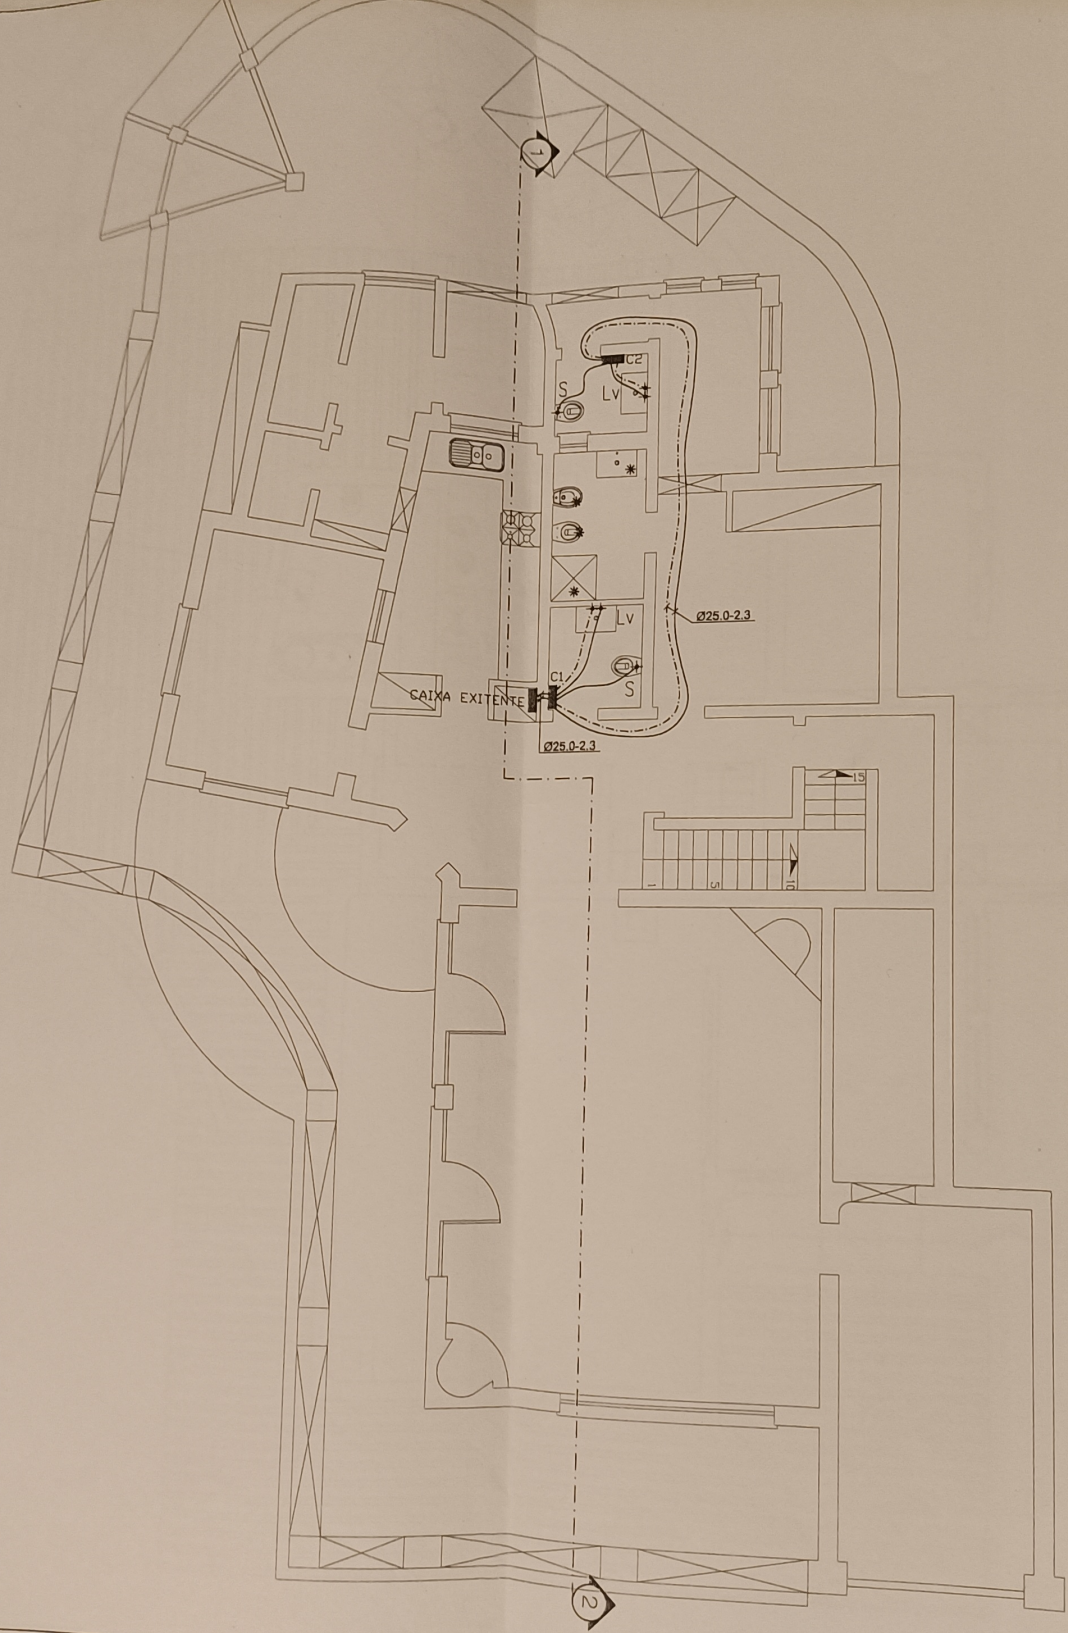