
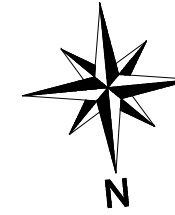


MORADIA A

MORADIA B

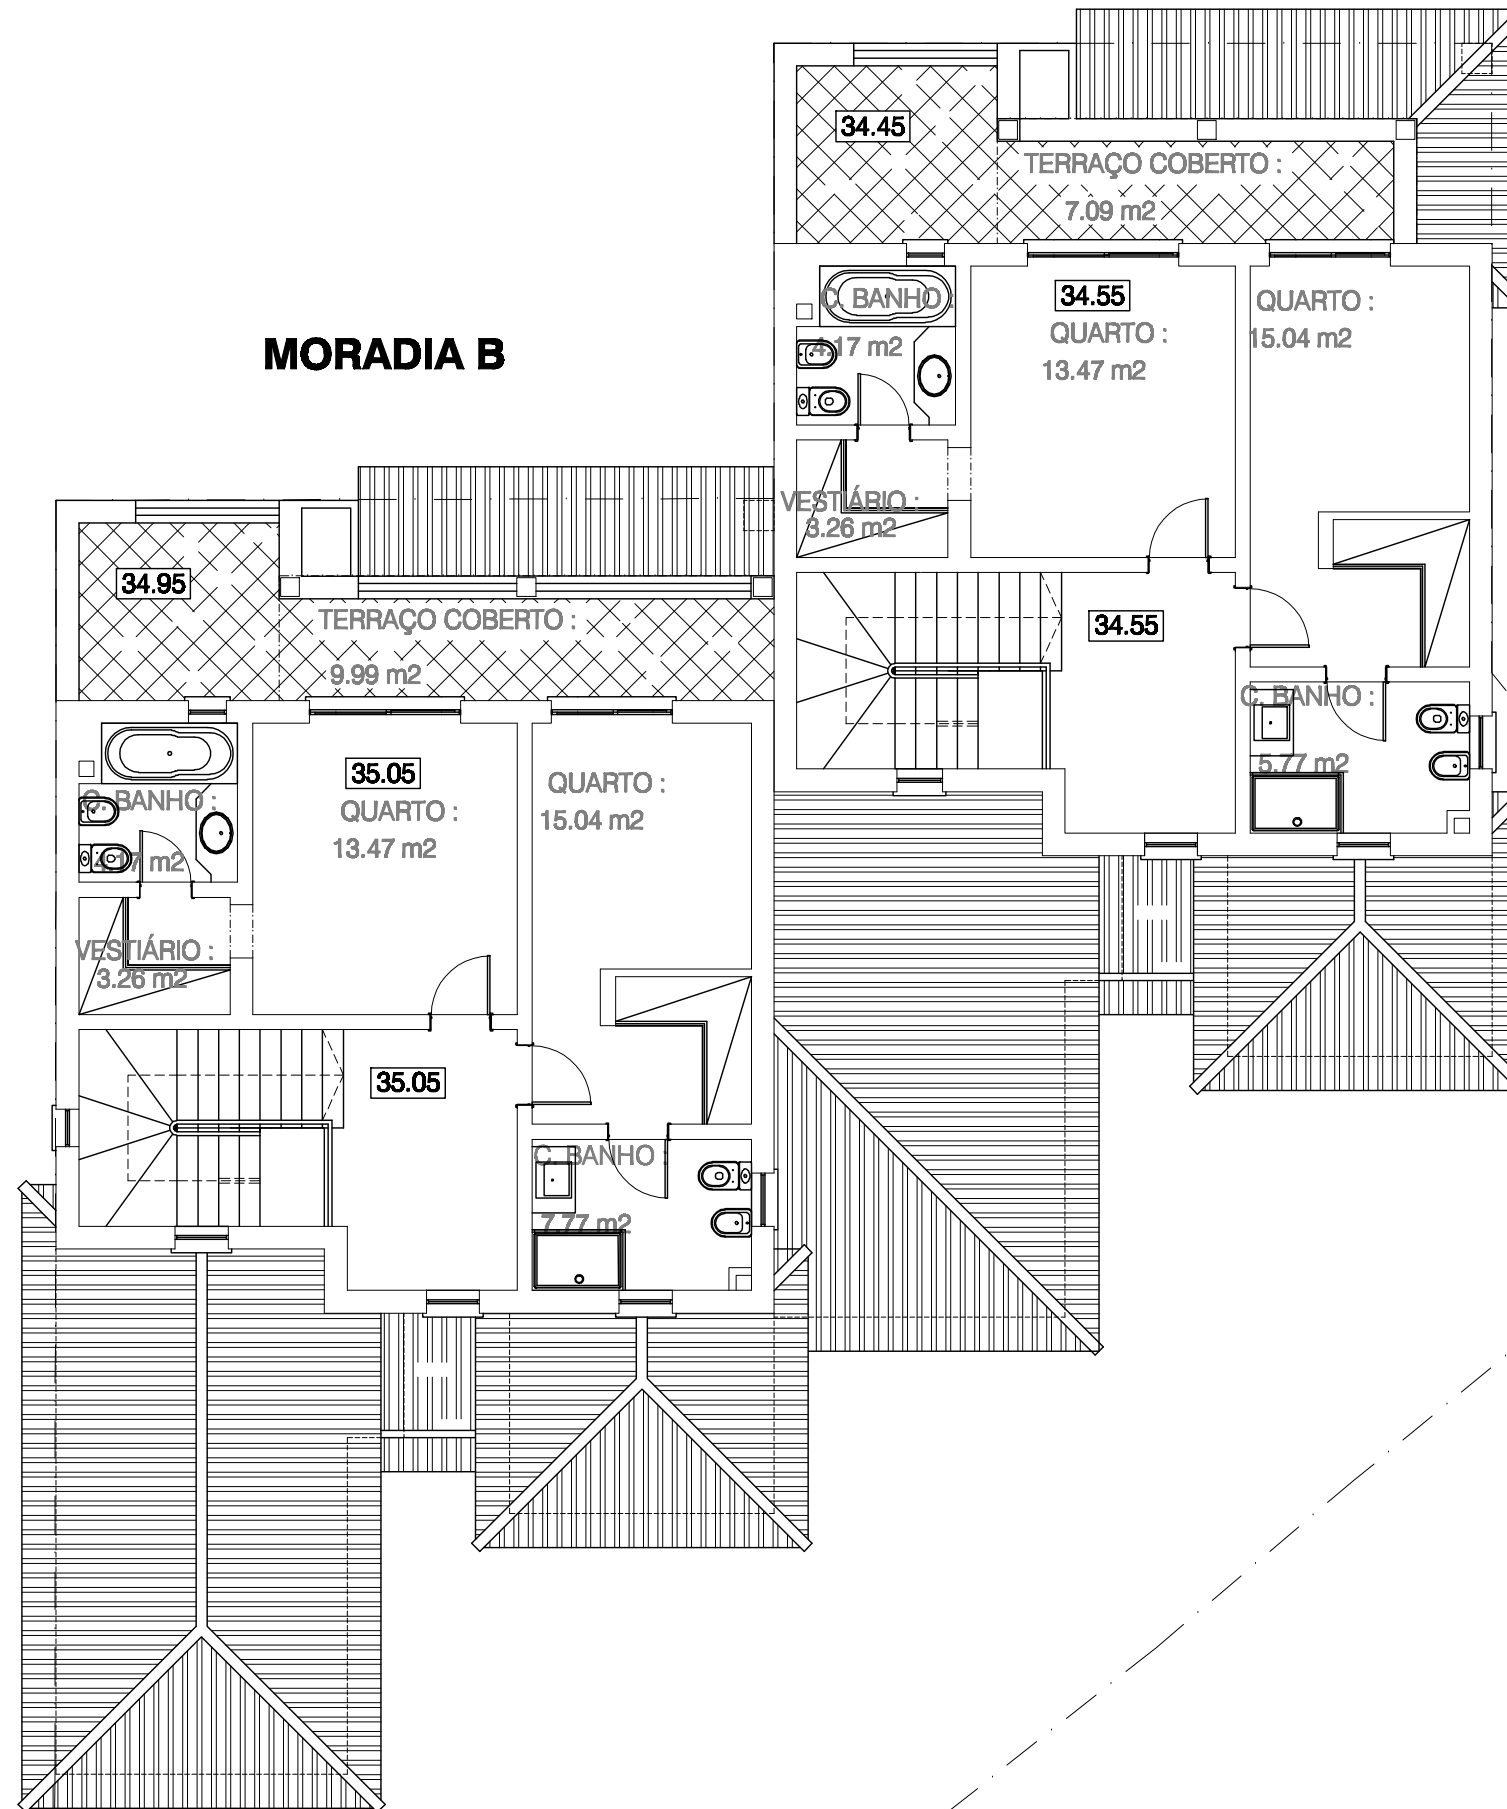

SOLUÇÃO PROPOSTA

No.	Data	Descrição
1	2005-11-24	requisitos CML
2	2008-04-24	Legendagem (requerente)

Cliente: **Sobreiro Central** - Construção civil, S.A.
 Zona 8.2.ZRI - Vilamoura
 LOTE 16 D - MORADIA A e B

Título do Desenho:
PLANTA DO 1º ANDAR

Escala: **1/100** Data: **Mar.2010**

Desenhado Por:

Projectado Por:


Verificado Por:

Nº de Projecto

Nº da Folha:

MORADIA A


MORADIA B

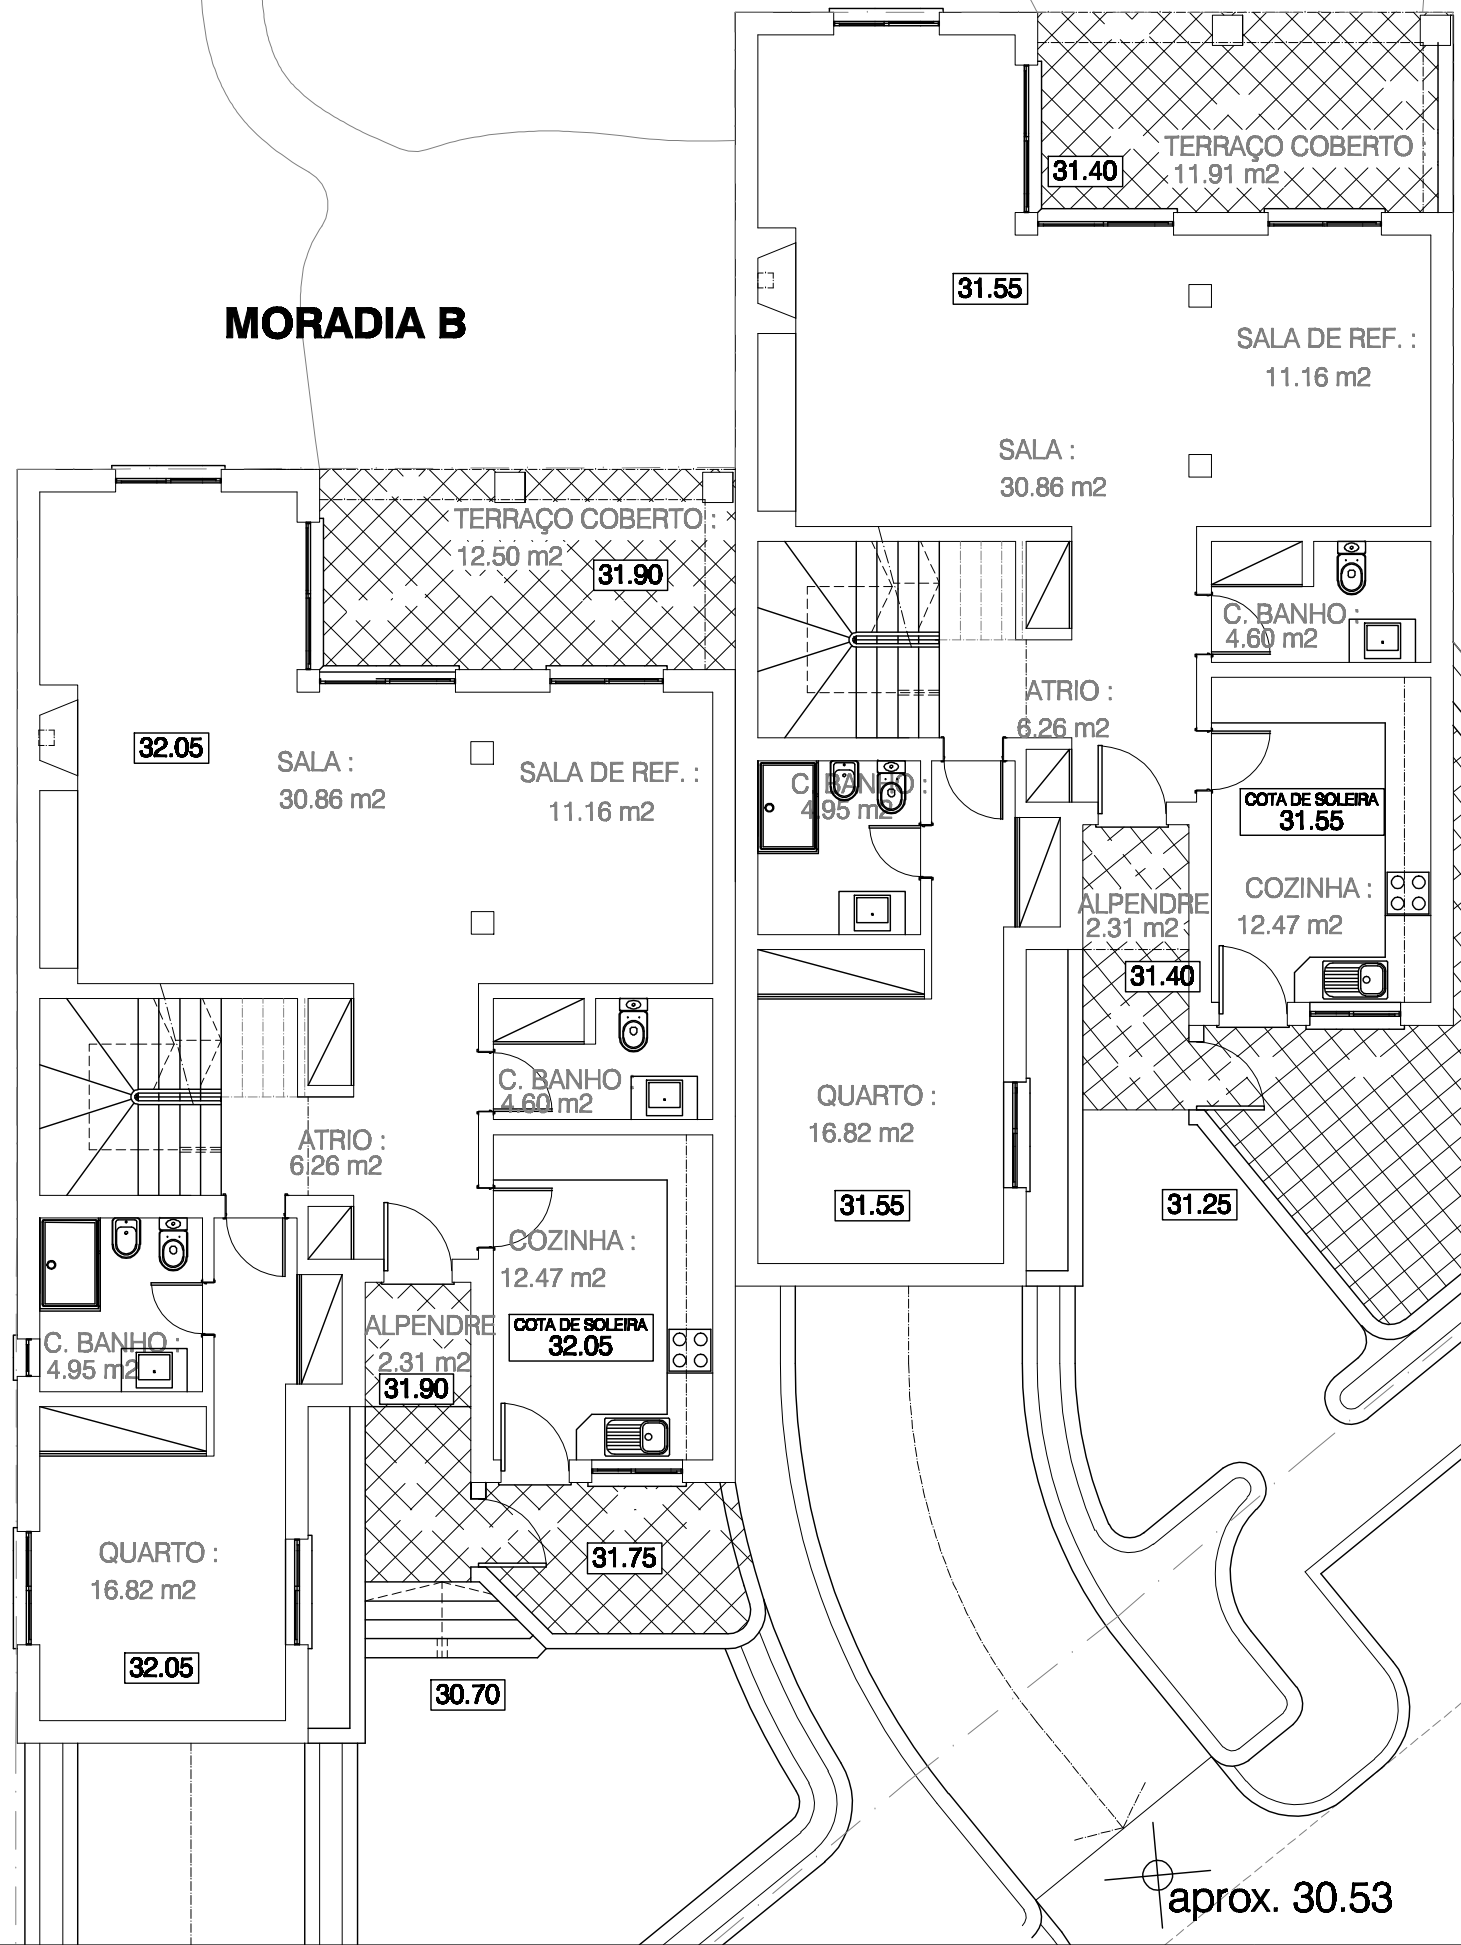

LOTE 16 D:	PREVISTO:	PROJ:	DIF.
A. LOTE :	430 m ²	430 m ²	-
A. CONST. R.CHÃO:	207.00 m ²	243.10 m ²	+36.10 m ²
A. CONST. 1º ANDAR:	103.00 m ²	114.62 m ²	+11.62 m ²
A. CONST. TOTAL (R.C+1ºA):	310.00 m ²	358.36 m ²	+47.72 m ²
A. CONST. GARAGEM:	20 m ²	-	-20.00 m ²
A. CONST. CAVE:	NÃO CONS.	257.22 m ²	-
Nº FOGOS:	2	2	-

MORADIA A (TIPO E)	
A. CONST. R.CHÃO:	121.55 m ²
A. CONST. 1º ANDAR:	57.31 m ²
A. CONST. TOTAL (R.C+1ºA):	178.86 m ²
A. CONST. GARAGEM:	-
A. CONST. CAVE:	128.61 m ²
A. TERRAÇOS COBERTOS:	23.05 m ²
A. BRUTA:	201.91 m ²
A. ÚTIL:	131.10 m ²
A. HABITÁVEL:	99.82 m ²

MORADIA B (TIPO E)	
A. CONST. R.CHÃO:	121.55 m ²
A. CONST. 1º ANDAR:	57.31 m ²
A. CONST. TOTAL (R.C+1ºA):	178.86 m ²
A. CONST. GARAGEM:	-
A. CONST. CAVE:	128.61 m ²
A. TERRAÇOS COBERTOS:	23.05 m ²
A. BRUTA:	201.91 m ²
A. ÚTIL:	131.10 m ²
A. HABITÁVEL:	99.82 m ²

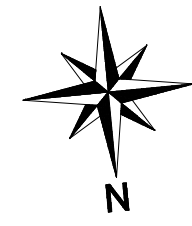

SOLUÇÃO PROPOSTA

No.	Data	Descrição
1	2008-04-24	Legendagem (requerente, áreas)

Cliente: Sobrelro Central - Construção civil, S.A.
 Zona 8.2.ZRI - Vilamoura
 LOTE 16 D - MORADIA A e B

Título do Desenho:
 PLANTA DO R/CHÃO



Escala: 1/100 **Data:** Mar.2010

Desenhado Por:
Projectado Por:
Verificado Por:
Nº de Projecto
Nº da Folha: **03**

aprox. 30.53

MORADIA A

MORADIA B

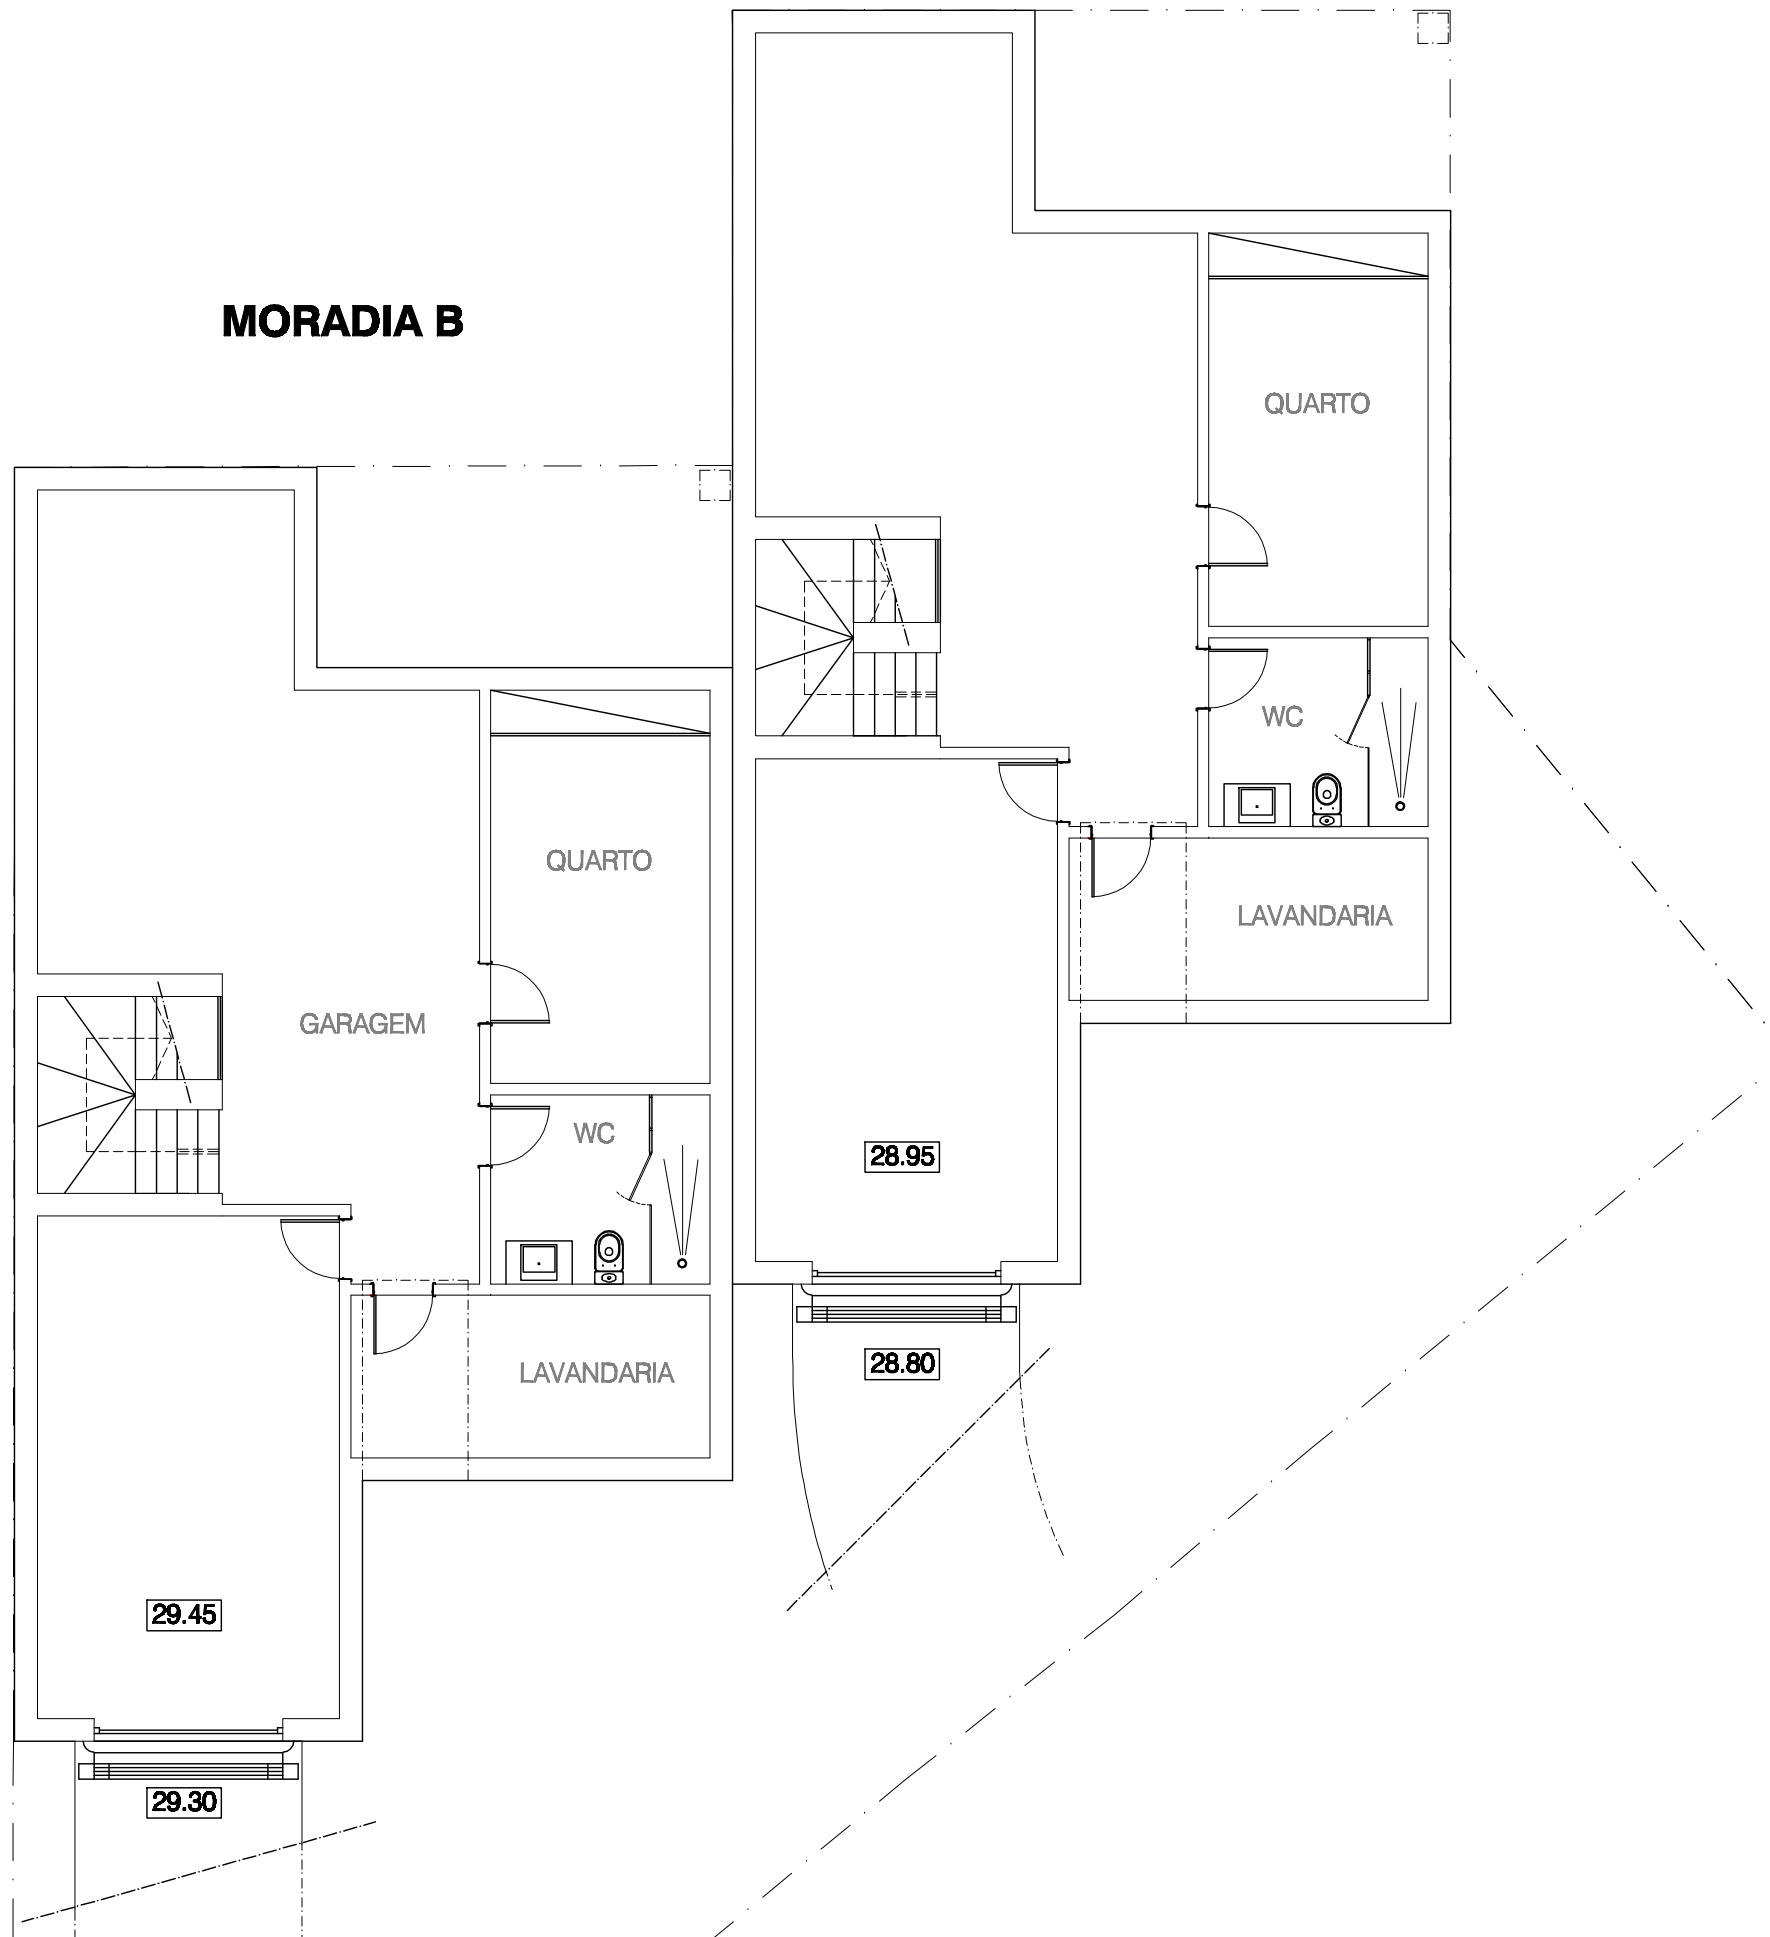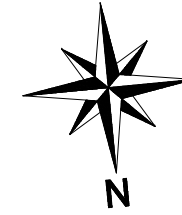

SOLUÇÃO PROPOSTA

No.	Data	Descrição
1	2008-04-24	Ampliação da cave

Cliente: Sobreiro Central - Construção civil, S.A.
 Zona 8.2.ZRI - Vilamoura
 LOTE 16 D - MORADIA A e B

Título do Desenho:
 PLANTA DA CAVE

Escala: 1/100 **Data:** Mar.2010

Desenhado Por:

Projectado Por:

Verificado Por:

Nº de Projecto

Nº da Folha: