



PLANTA P0

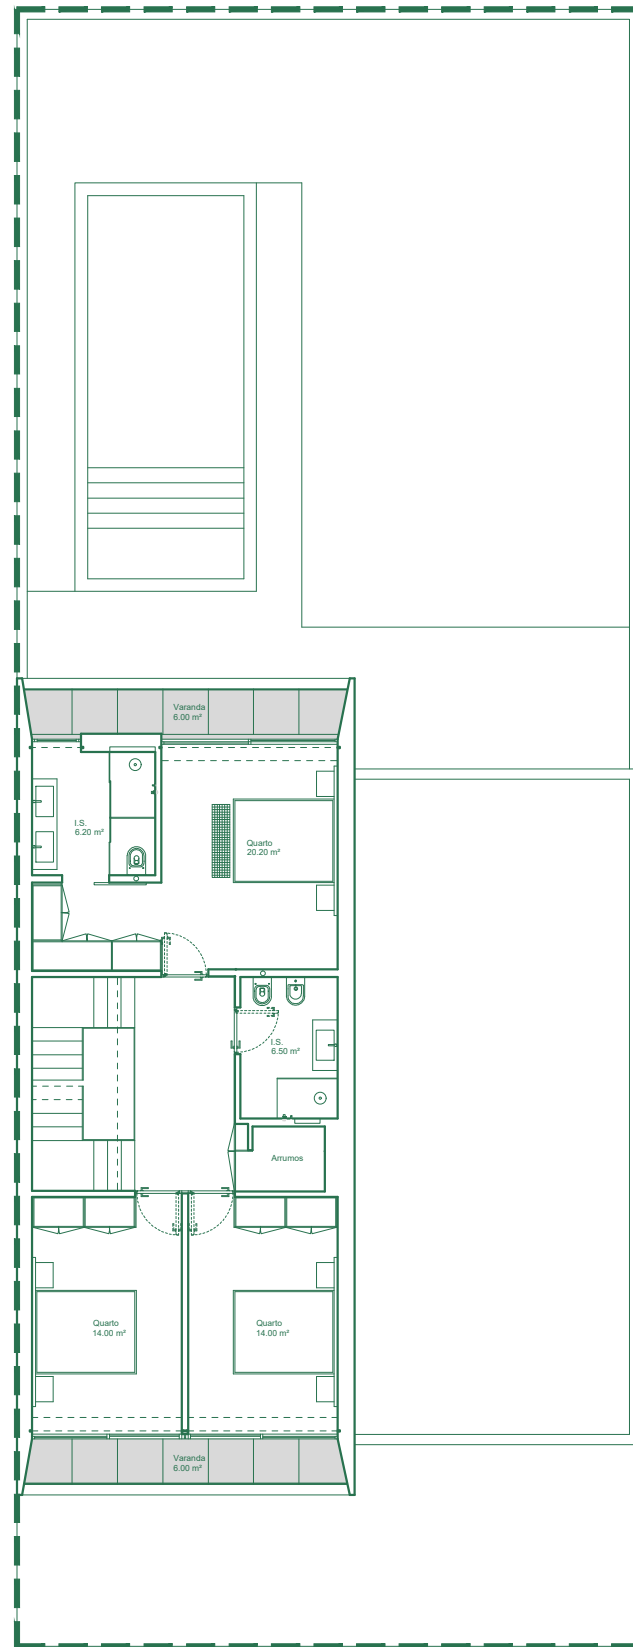

PLANTA P1

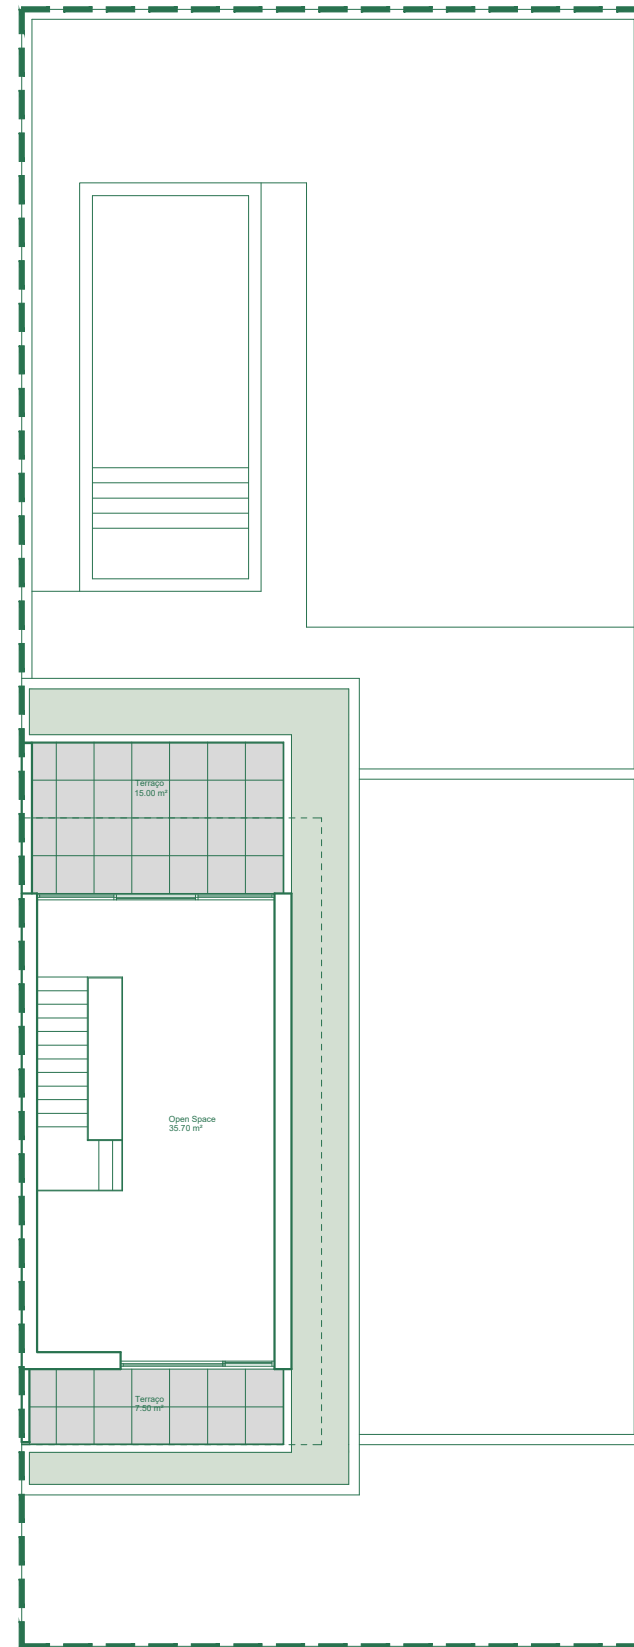

PLANTA P2



JARDIM DA OLIVEIRA RESIDENCE

QUADRO DE ÁREAS MORADIA

ÁREA DE IMPLANTAÇÃO MORADIA	150.70 m ²
ÁREA BRUTA DE CONSTRUÇÃO P0	150.70 m ²
HABITAÇÃO	118.00 m ²
GARAGEM	32.70 m ²
ÁREA BRUTA DE CONSTRUÇÃO P1	108.50 m ²
ÁREA BRUTA DE CONSTRUÇÃO P2	50.50 m ²
TOTAL ÁREA BRUTA DE CONSTRUÇÃO	309.74 m²
ÁREA DE PAVIMENTO INTERIOR (HAB)	228.40 m ²
ÁREA DE PAVIMENTO INTERIOR (GAR)	30.00 m ²
TOTAL ÁREA DE PAVIMENTO INTERIOR	258.4 m²
ÁREA VARANDAS \ TERRAÇO (área útil)	34.50 m ²
ÁREA PISCINA	23.50 m ²

Observações:

- A área de implantação não inclui varandas e palas
- Em todos os lotes é permitida a construção de piscinas
- Não medir desenhos, usar só a cotação.
- As cotas indicadas são em metros
- As áreas poderão estar sujeitas a pequenas alterações em virtude do processo construtivo