



FRAÇÃO B - ABC RÉS-DO-CHÃO = 80.00m2:		
01	SALA COMUM	31.20 m2
02	TERRAÇO COM PÉRGOLA	7.70 m2
03	CIRCULAÇÃO	3.20 m2
04	ESCRITÓRIO	9.50 m2
05	I.S. COMUM	3.55 m2
06	QUARTO	11.55 m2
07	TERRAÇO COM PÉRGOLA	4.20 m2
08	ÁREA REFEIÇÕES EXTERIOR + ACESSO	25.00 m2
09	ARRUMOS	2.35 m2
10	PISCINA (ESPELHO DE ÁGUA)	10.00 m2
11	ÁREA TÉCNICA / BOMBA CALOR	0.85 m2

FRAÇÃO A - ABC RÉS-DO-CHÃO = 80.00m2:		
01	SALA COMUM	31.20 m2
02	TERRAÇO COM PÉRGOLA	7.70 m2
03	CIRCULAÇÃO	3.20 m2
04	ESCRITÓRIO	9.50 m2
05	I.S. COMUM	3.55 m2
06	QUARTO	11.55 m2
07	TERRAÇO COM PÉRGOLA	4.20 m2
08	ÁREA REFEIÇÕES EXTERIOR + ACESSO	25.00 m2
09	ARRUMOS	2.35 m2
10	PISCINA (Espelho de Água)	10.00 m2
11	ÁREA TÉCNICA / BOMBA CALOR	0.85 m2

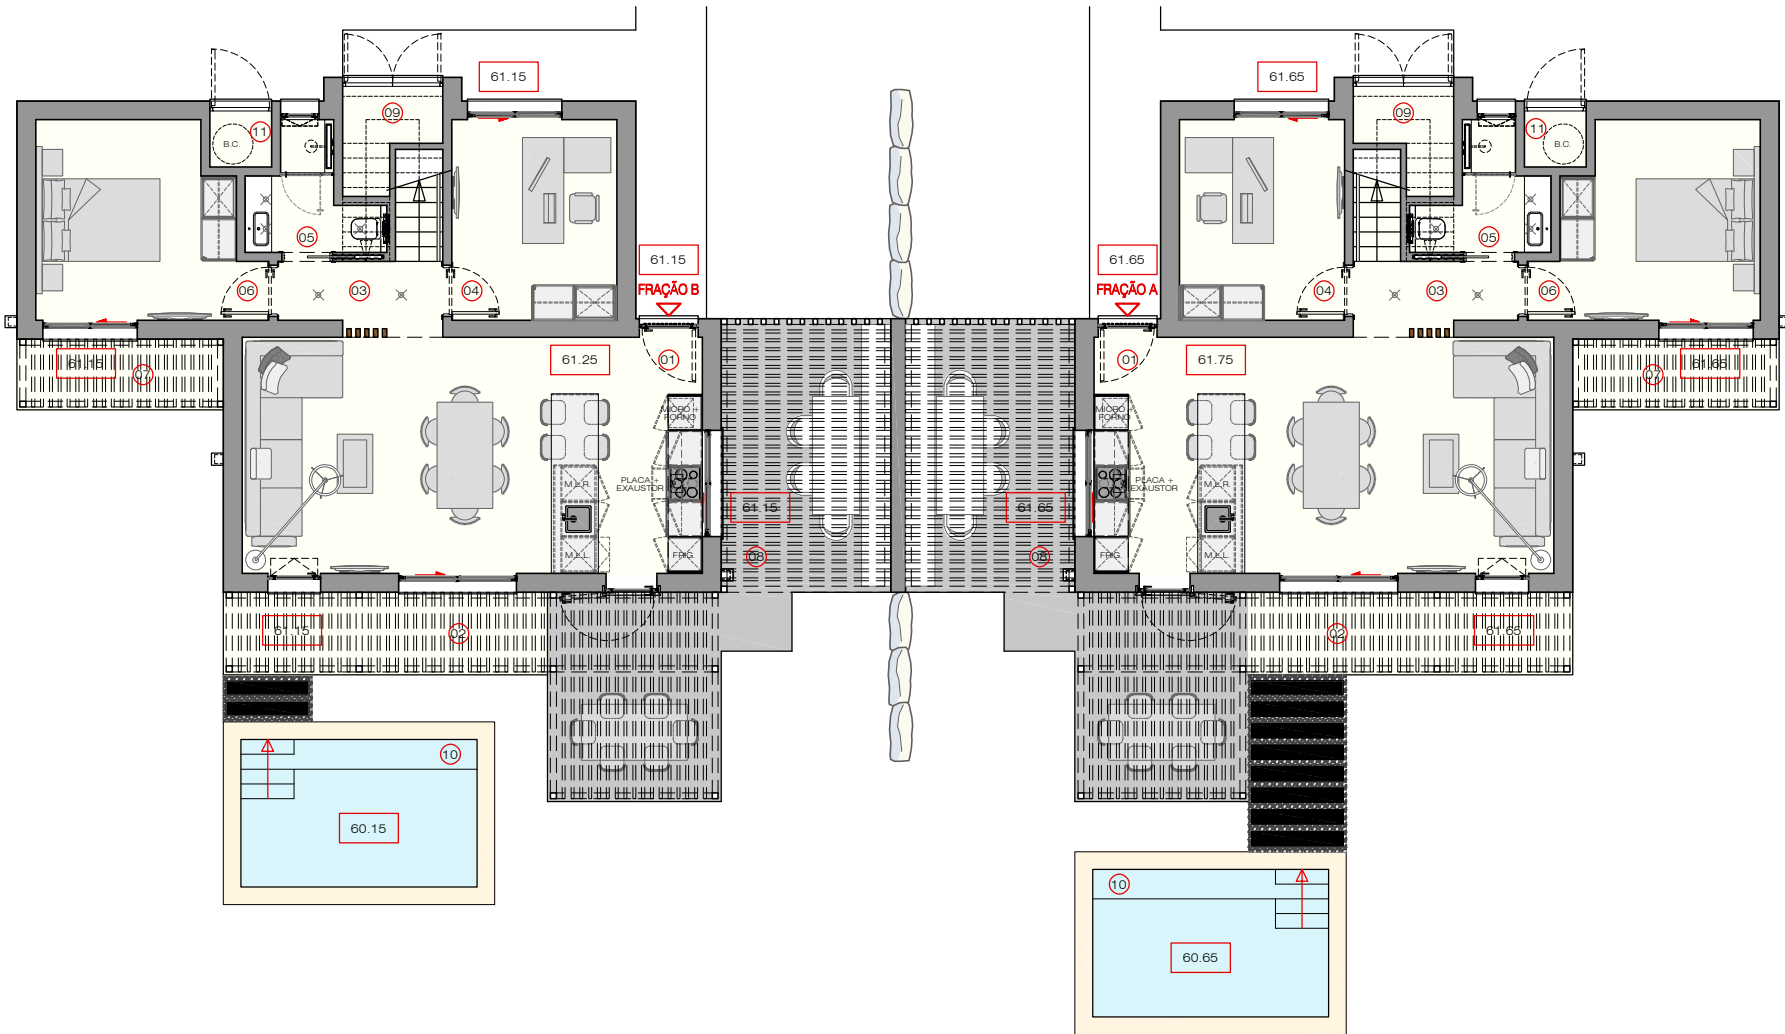

ÁREAS (FRAÇÃO A / B)	
Área de Implantação (total)	160.00m2
Área Bruta Privativa	268.20m2
Área Bruta Dependente 1 (Arrumos)	----
Área Bruta Dependente 2 (Estacionamento Coberto + Áreas Técnicas)	----
Área Bruta de Construção (Área Privativa + Dependente 1 + Dependente 2)	268.20m2
Volume da Construção	804.60m3

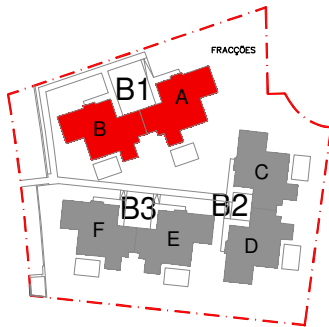

3				
2	2024/07/26	IRF	2024/07/26	IRF
1	2022/05/30	IRF	2022/05/30	IRF

REV. Nº	REVISTO	VERIFICADO
---------	---------	------------

PROJECTO

Empreendimento Turístico
Aldeamento Turístico de Vila Fria
A.T.1

REQUERENTE

EUROGOLFE, S.A.

LOCAL

LOTE 62 - Vila Fria - SILVES

ESPECIALIDADE

ARQUITECTURA



PEÇA DESENHADA

BLOCO 01
PLANTA DO RÉS-DO-CHÃO
(APRESENTAÇÃO)
DEFINITIVO

AUTOR	ILEANA ROSENDO FRANÇA	DES. Nº
OA. Nº	9455	DATA
DESENHADOR	NJR	ESCALA
ARQUIVO		1:100

18

Este desenho é propriedade de Carvoeiro Golfe, S.A., e não pode ser reproduzido sob pena de participação judicial.

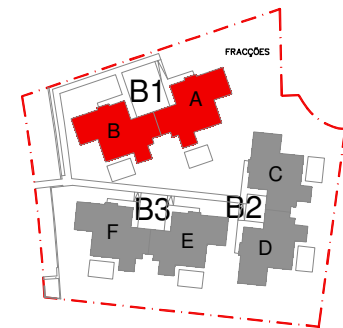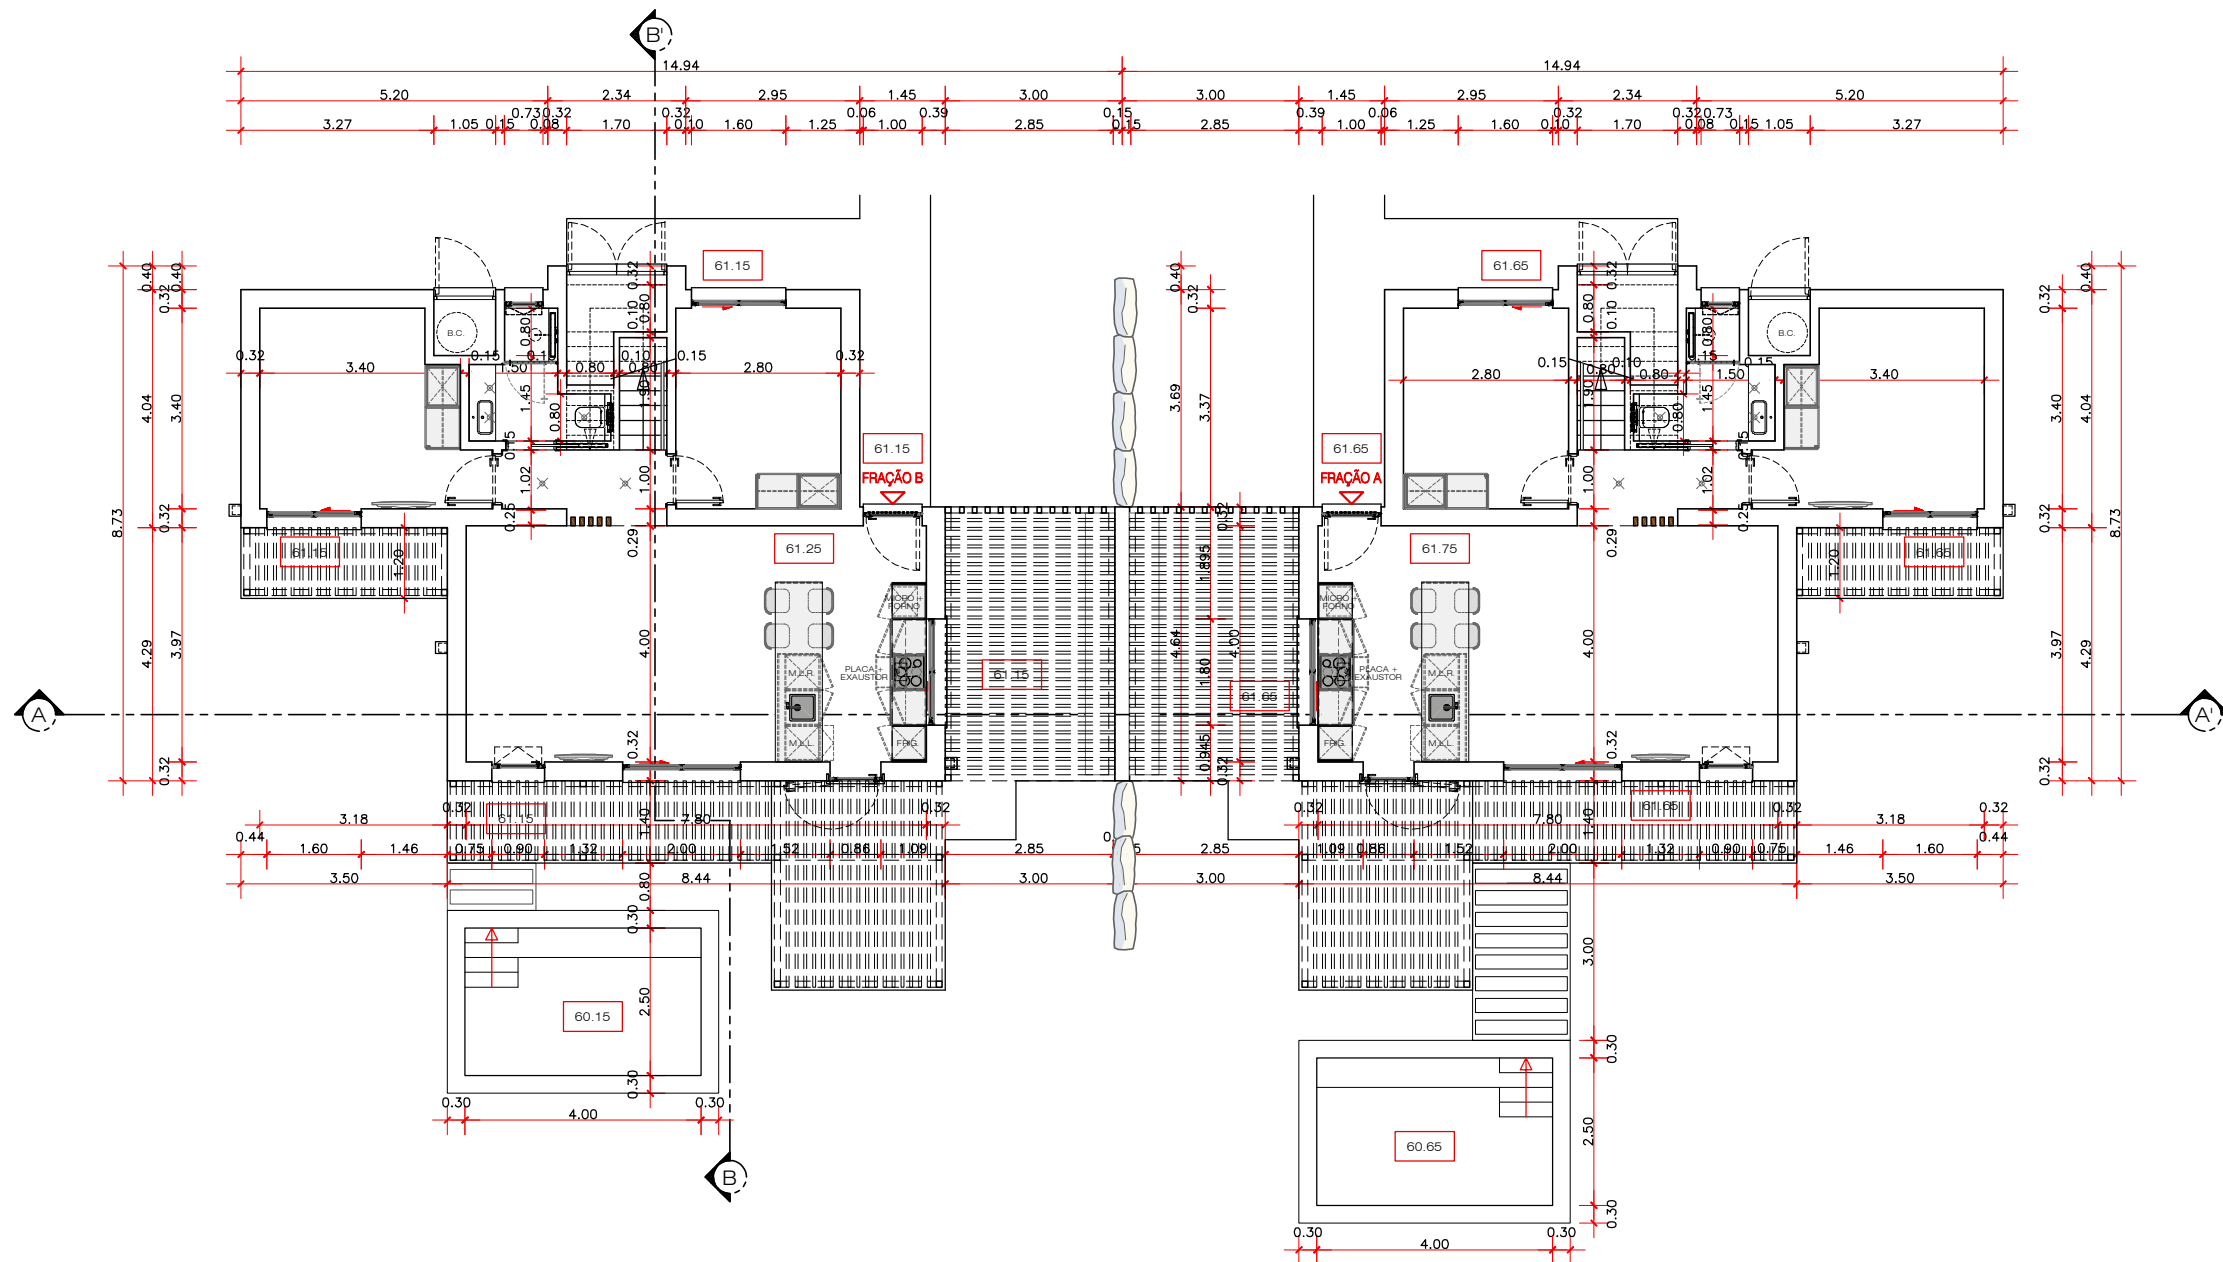

3				
2	2024/07/26	IRF	2024/07/26	IRF
1	2022/05/30	IRF	2022/05/30	IRF
REV. Nº	REVISTO	VERIFICADO		



PROJECTO
**Empreendimento Turístico
 Aldeamento Turístico de Vila Fria
 A.T.1**

REQUERENTE
EUROGOLFE, S.A.

LOCAL
LOTE 62 - Vila Fria - SILVES


ESPECIALIDADE
ARQUITECTURA

PEÇA DESENHADA
**BLOCO 01
 PLANTA RÉS-DO-CHÃO
 (COTADA)
 DEFINITIVO**


AUTOR	ILEANA ROSENDO FRANÇA		DES. Nº
OA. Nº	9455	DATA	MAIO 2022
DESENHADOR	NJR	ESCALA	1:100
ARQUIVO			

19

Este desenho e propriedade de Carvoeiro Golfe, S.A., e não pode ser reproduzido sob pena de participação judicial.

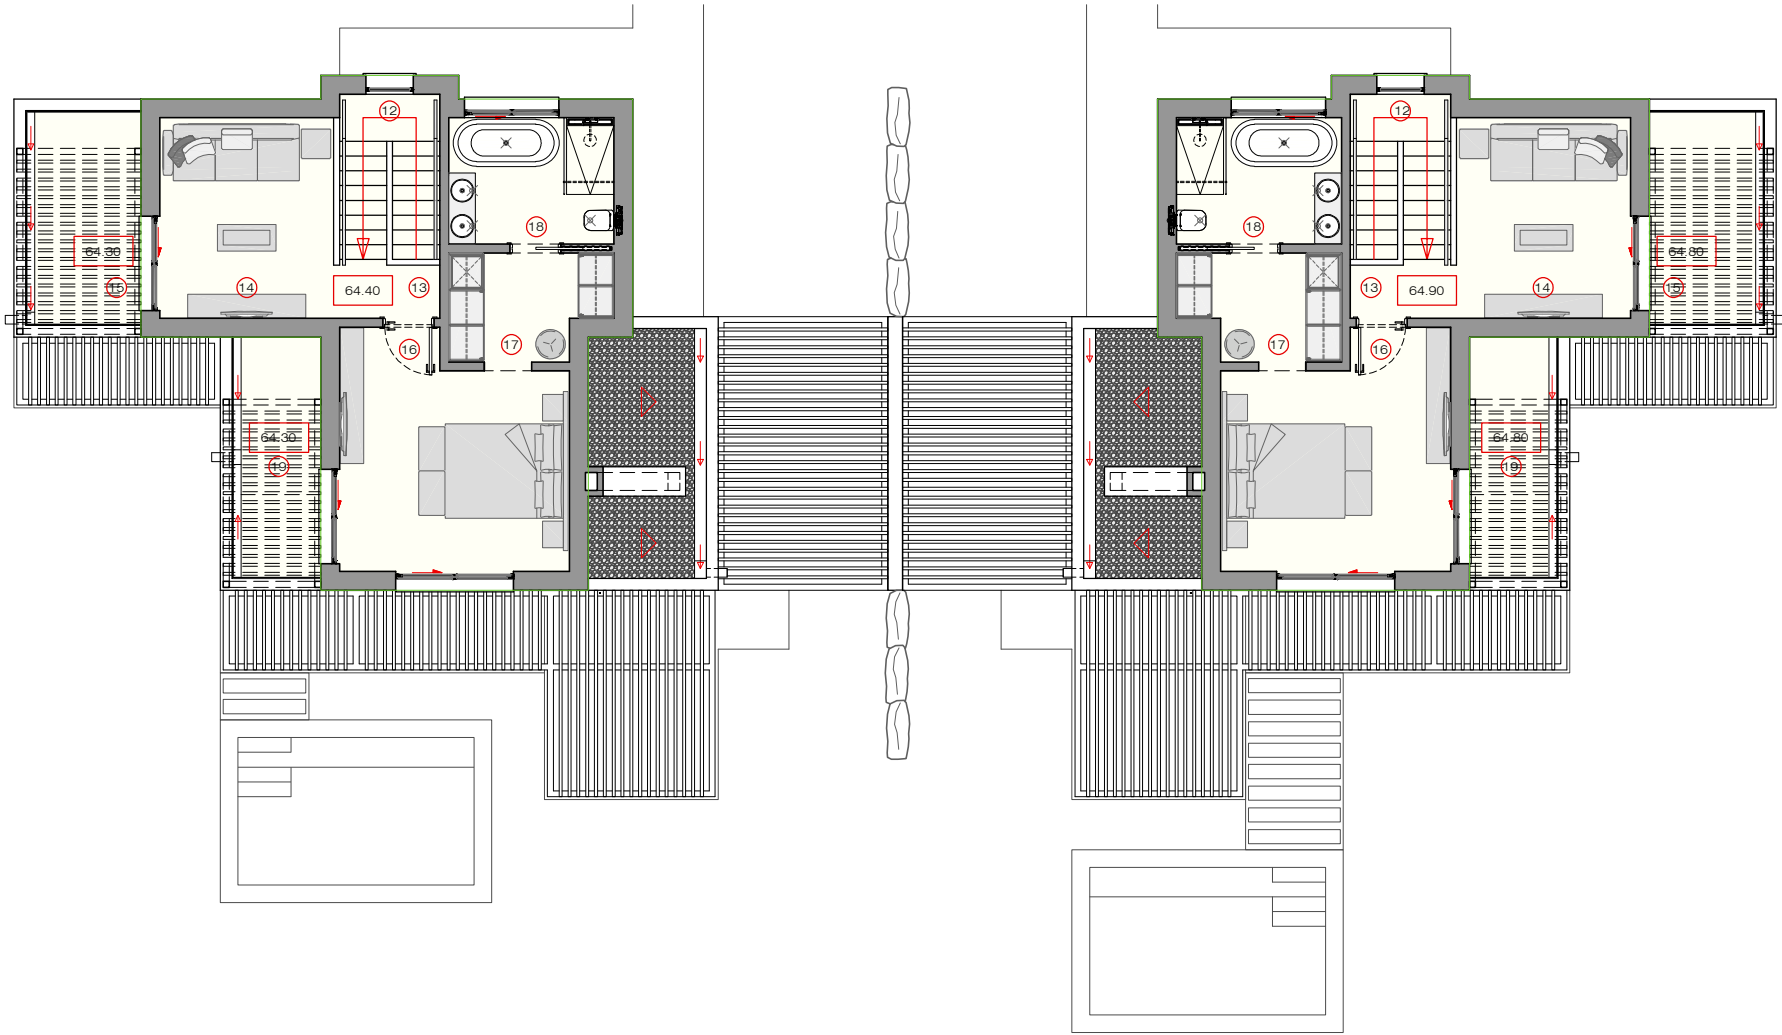

FRAÇÃO B - ABC 1º ANDAR = 54.10m2:		FRAÇÃO A - ABC 1º ANDAR = 54.10m2:	
12	ESCADA	4.55	m2
13	CIRCULAÇÃO	1.70	m2
14	SALA T.V.	10.05	m2
15	TERRAÇO COM PÉRGOLA	7.10	m2
16	QUARTO PRINCIPAL	14.50	m2
17	VESTIÁRIO	4.65	m2
18	I.S. PRIVATIVA	6.00	m2
19	TERRAÇO COM PÉRGOLA	6.15	m2

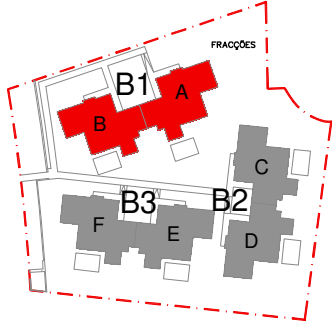

3				
2	2024/07/26	IRF	2024/07/26	IRF
1	2022/05/30	IRF	2022/05/30	IRF
REV. Nº	REVISTO		VERIFICADO	



PESTANA
GOLF RESORTS

PROJECTO

Empreendimento Turístico
Aldeamento Turístico de Vila Fria
A.T.1

REQUERENTE

EUROGOLFE, S.A.

LOCAL

LOTE 62 - Vila Fria - SILVES

ESPECIALIDADE

ARQUITECTURA



PEÇA DESENHADA

BLOCO 01
PLANTA DO 1º ANDAR
(APRESENTAÇÃO)
DEFINITIVO

AUTOR	ILEANA ROSENDO FRANÇA		DES. Nº
OA. Nº	9455	DATA	MAIO 2022
DESENHADOR	NJR	ESCALA	1:100
ARQUIVO			

20

Este desenho é propriedade de Carvoeiro Golfe, S.A., e não pode ser reproduzido sob pena de participação judicial.

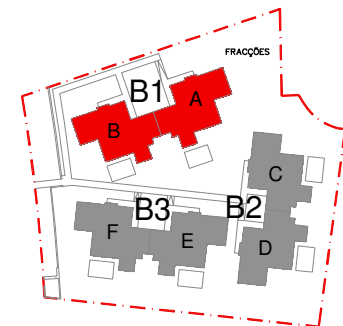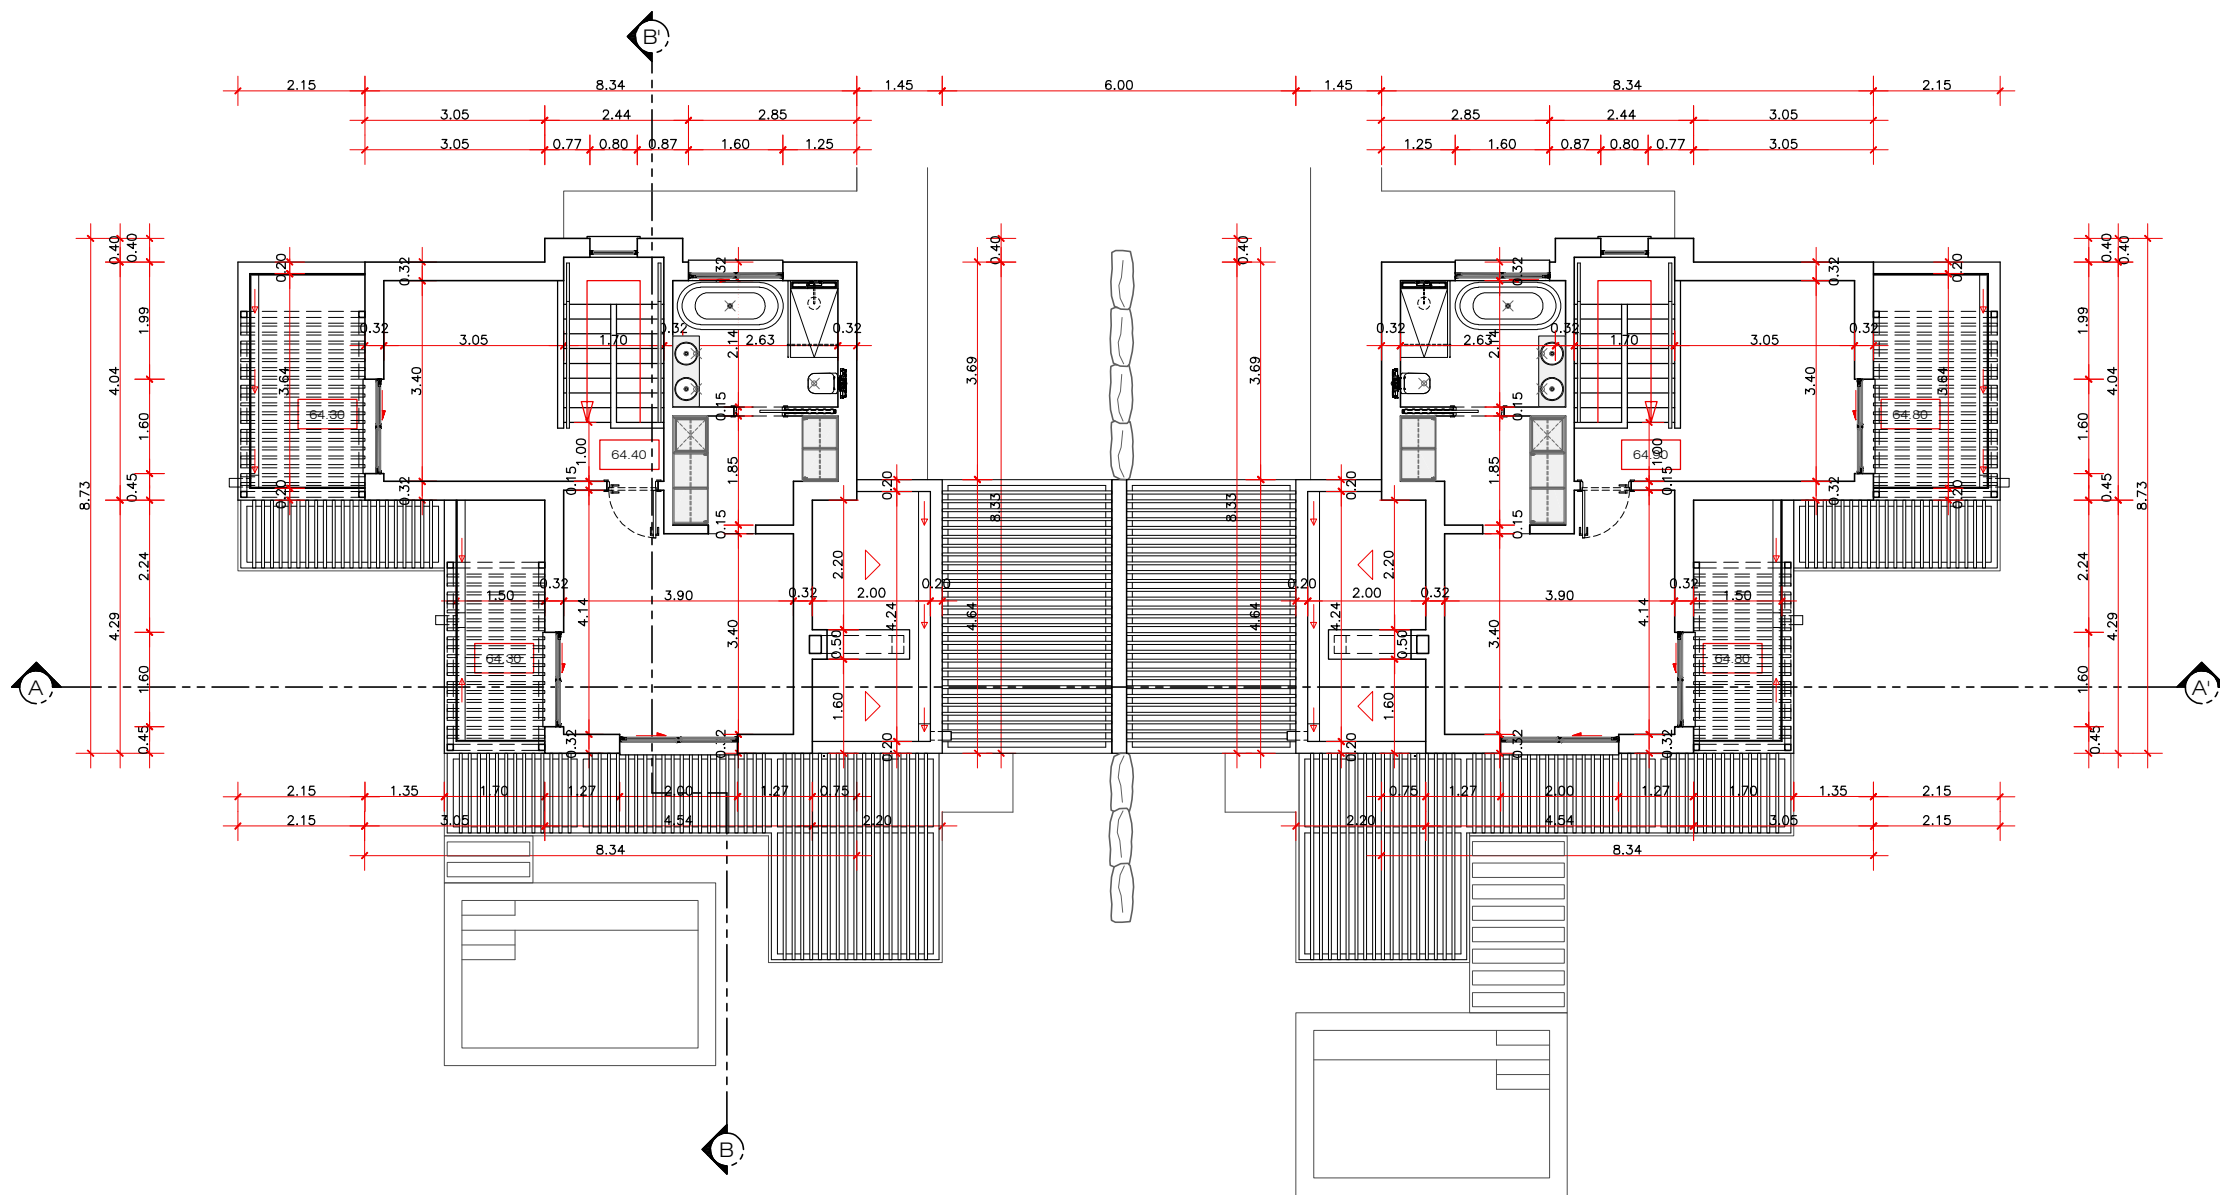

3				
2	2024/07/26	IRF	2024/07/26	IRF
1	2022/05/30	IRF	2022/05/30	IRF
REV. Nº	REVISTO	VERIFICADO		



PROJECTO
Empreendimento Turístico
Aldeamento Turístico de Vila Fria
A.T.1

REQUERENTE
EUROGOLFE, S.A.


LOCAL
LOTE 62 - Vila Fria - SILVES

ESPECIALIDADE
ARQUITECTURA

PEÇA DESENHADA
BLOCO 01
PLANTA DO 1º ANDAR
(COTADA)
DEFINITIVO

AUTOR	ILEANA ROSENDO FRANÇA	DES. Nº	21
OA. Nº	9455	DATA	
DESENHADOR	NJR	ESCALA	
ARQUIVO		1:100	

Este desenho é propriedade de Carvoeiro Golfe, S.A., e não pode ser reproduzido sob pena de participação judicial.

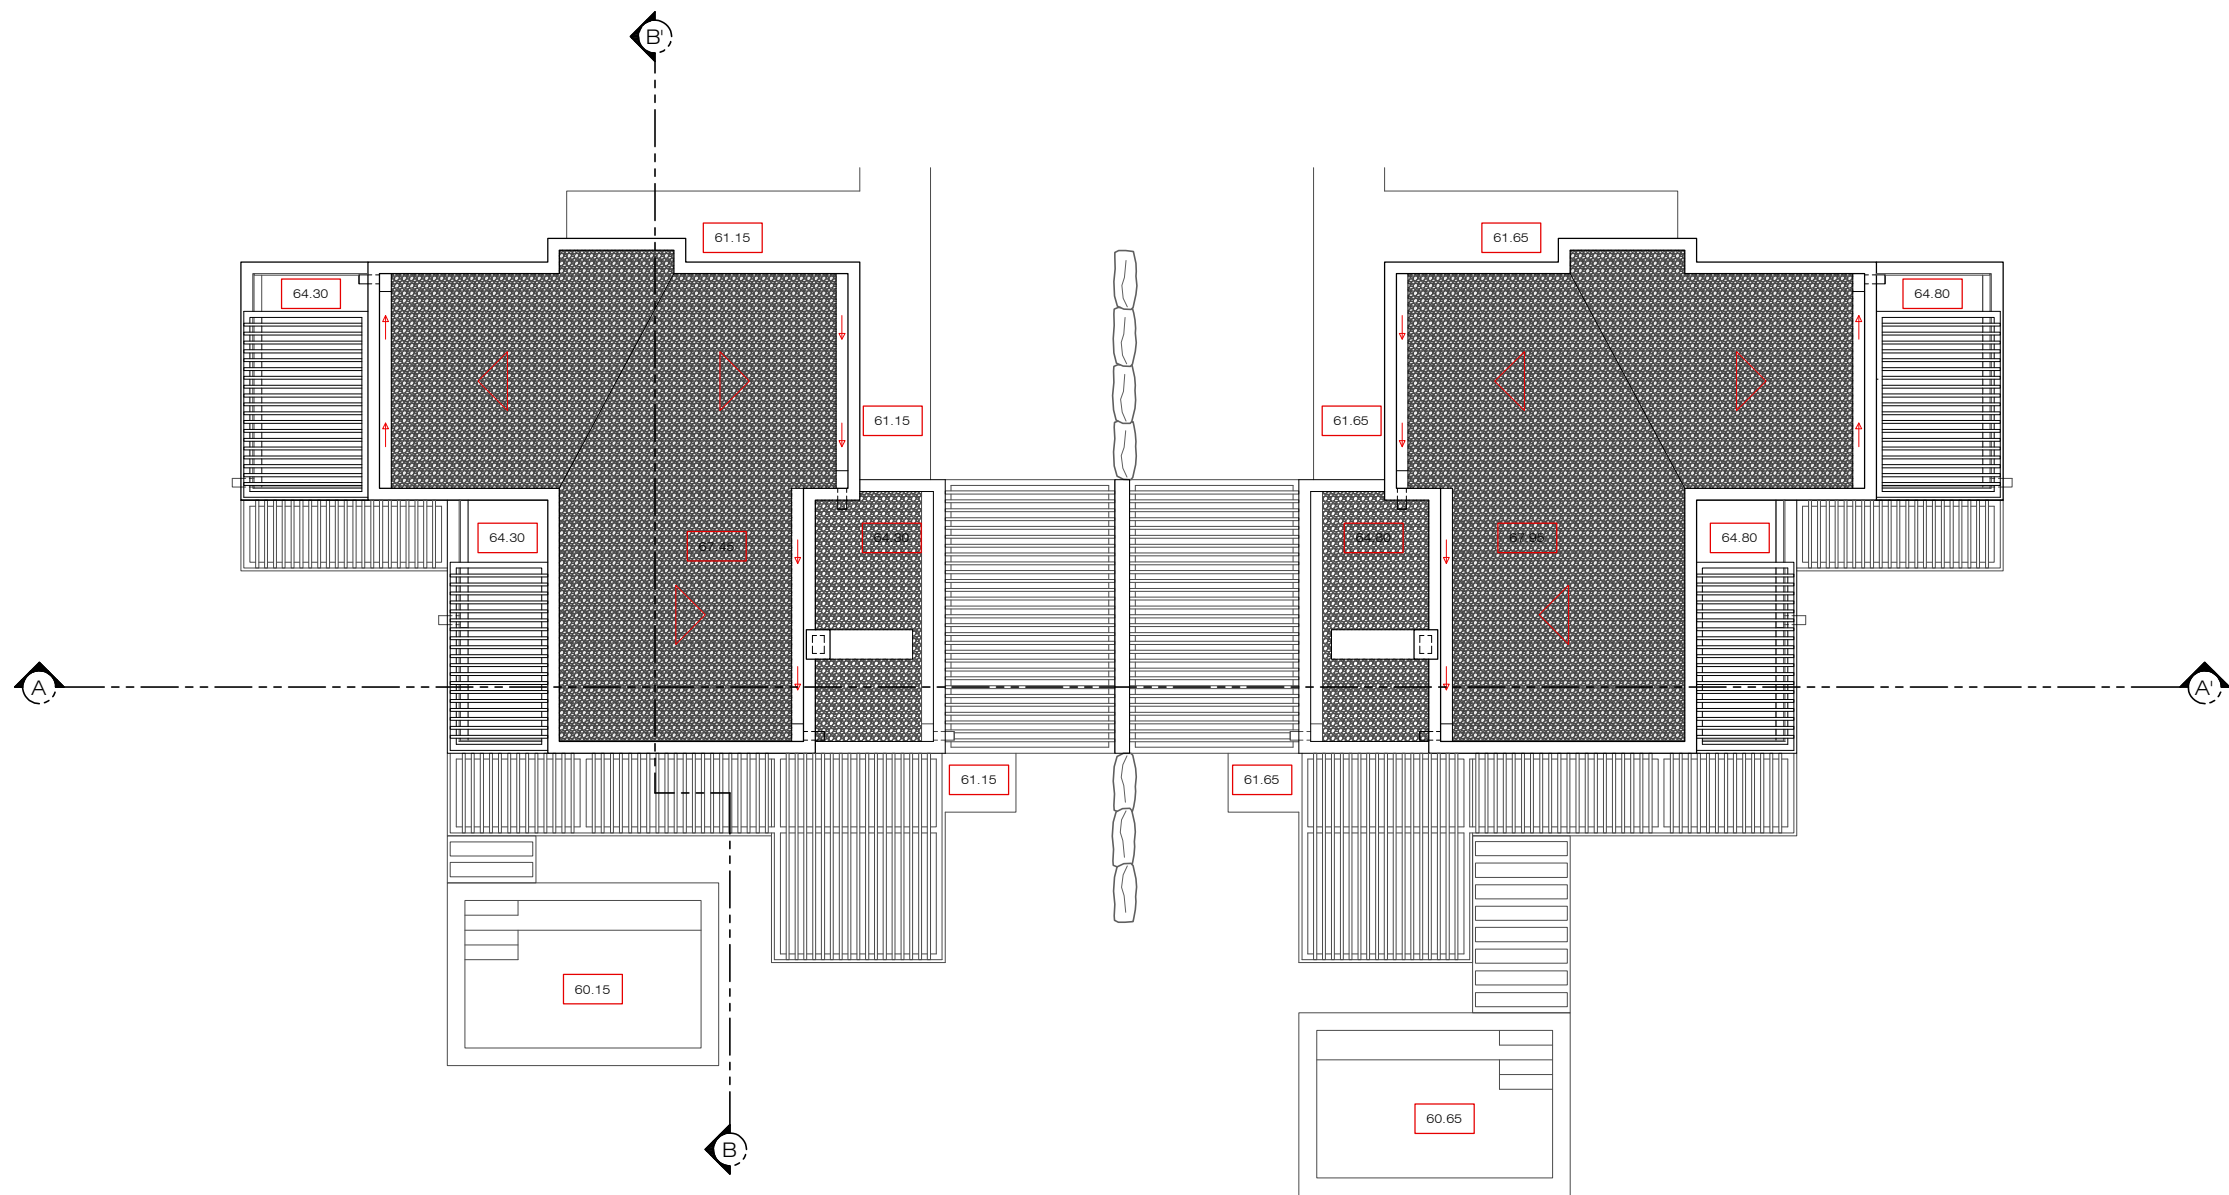

3				
2	2024/07/26	IRF	2024/07/26	IRF
1	2022/05/30	IRF	2022/05/30	IRF
REV. Nº	REVISTO		VERIFICADO	

PROJECTO

Empreendimento Turístico
Aldeamento Turístico de Vila Fria
A.T.1

REQUERENTE

EUROGOLFE, S.A.

LOCAL

LOTE 62 - Vila Fria - SILVES

ESPECIALIDADE


ARQUITECTURA

PEÇA DESENHADA


BLOCO 01
PLANTA DA COBERTURA
(APRESENTAÇÃO)
DEFINITIVO

AUTOR	ILEANA ROSENDO FRANÇA	DES. Nº	22	
OA. Nº	9455	DATA		MAIO 2022
DESENHADOR	NJR	ESCALA		1:100
ARQUIVO				


Este desenho é propriedade de Carvoeiro Golfe, S.A., e não pode ser reproduzido sob pena de participação judicial.

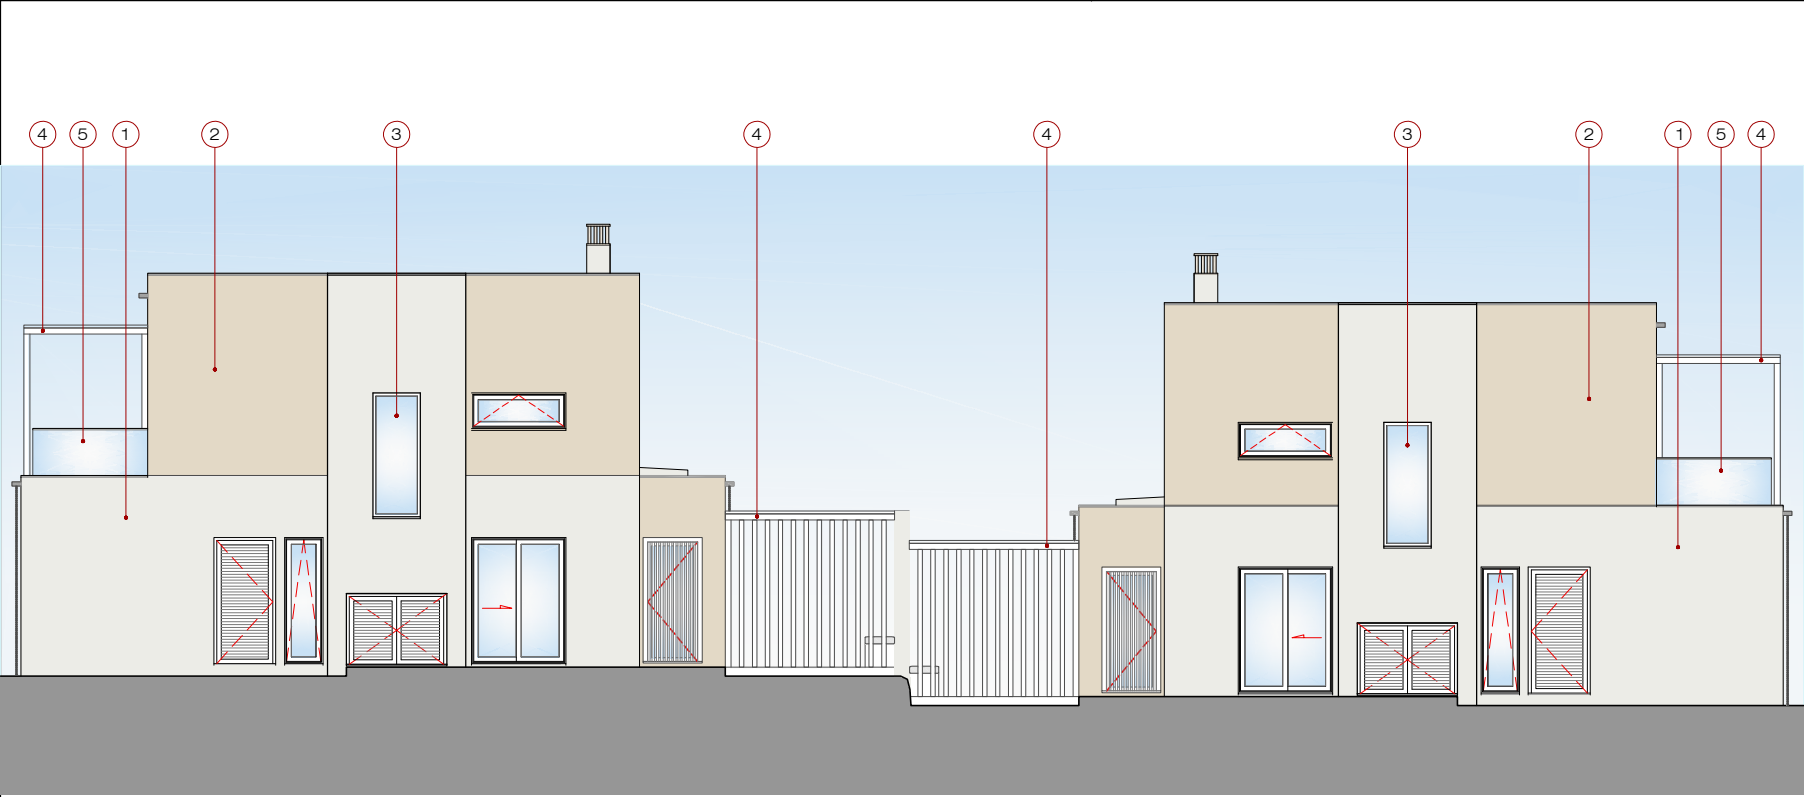


ALÇADO PRINCIPAL

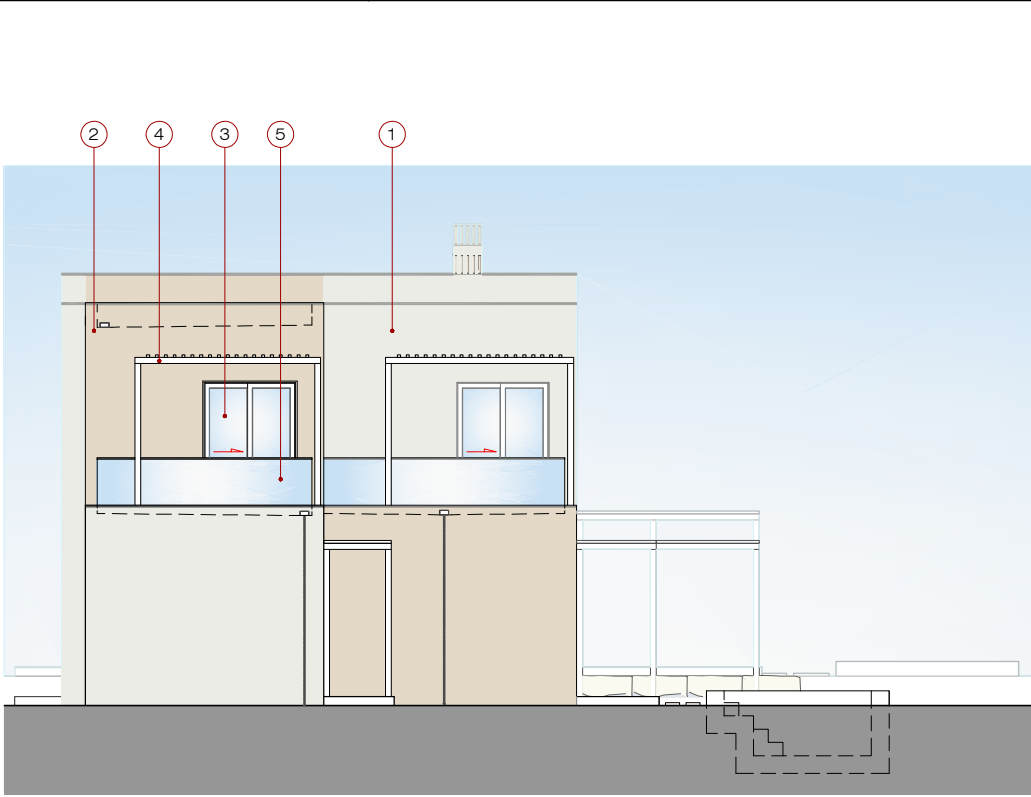

ALÇADO LATERAL DIREITO

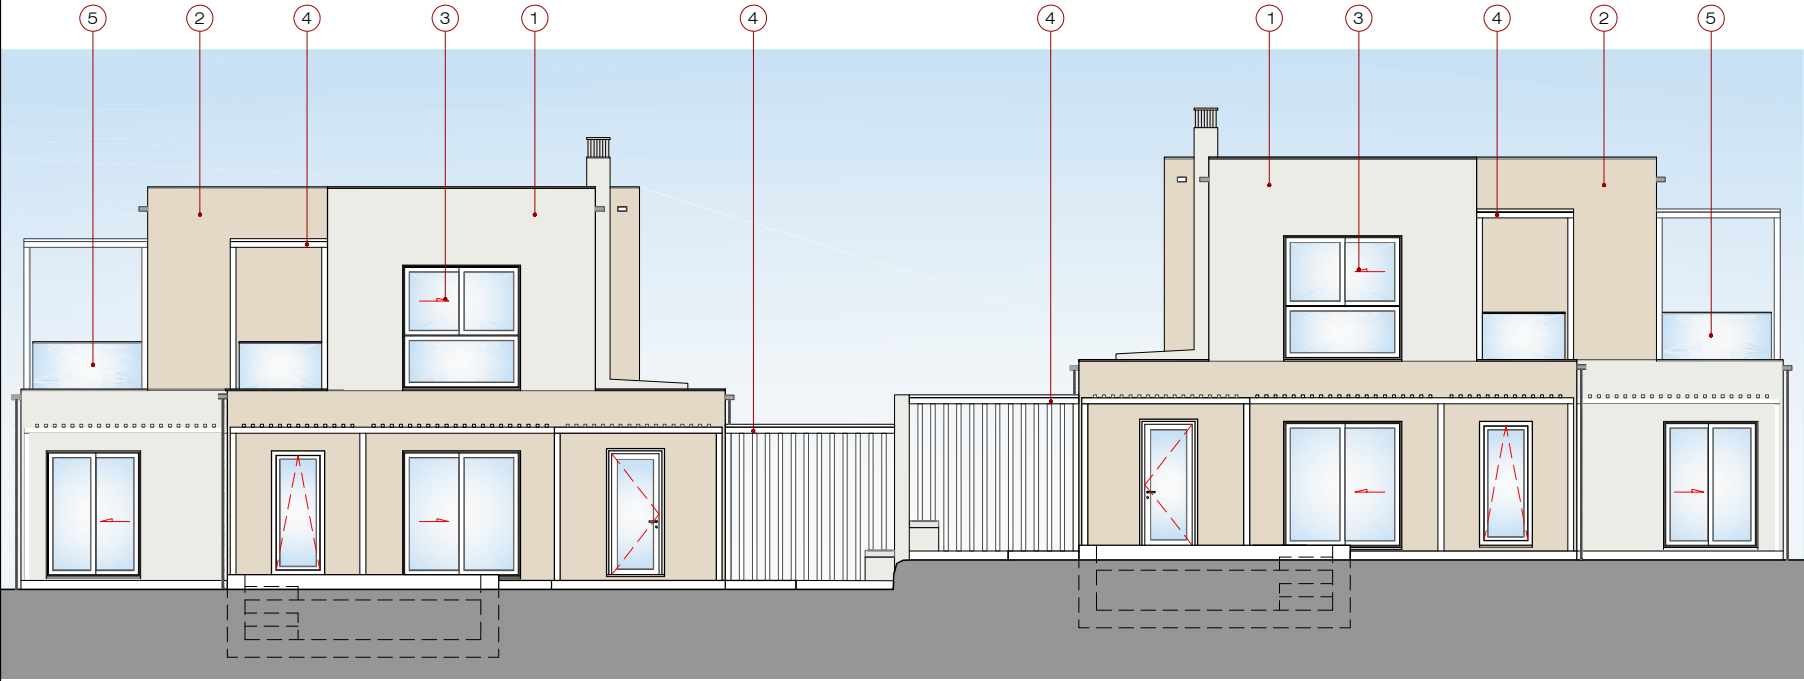

ALÇADO TARDOZ

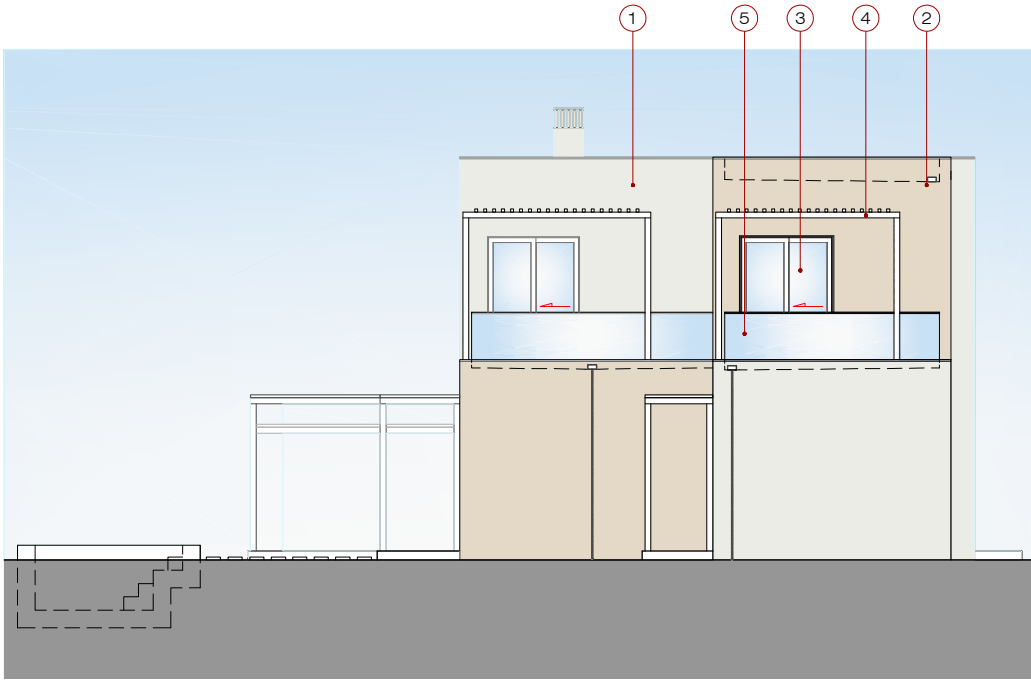

ALÇADO LATERAL ESQUERDO

LEGENDA

- ① MASSA DE REVESTIMENTO FINAL BARBOTHERM - COR: B141 (MARFIM)
- ② MASSA DE REVESTIMENTO FINAL BARBOTHERM - COR: B142 (PÉROLA)
- ③ CAIXILHARIA - ALUMÍNIO C/ VIDRO DUPLO LACADO - COR BRANCO - RAL 9003
- ④ PÉRGOLA EM SHS 100x100 + SHS 50x50 EM ALUMÍNIO LACADO NA COR BRANCO - RAL 9003
- ⑤ GUARDA CORPOS EM VIDRO LAMINADO COM PERFIS EM ALUMÍNIO ANODIZADO NA COR NATURAL

3				
2	2024/07/26	IRF	2024/07/26	IRF
1	2022/05/30	IRF	2022/05/30	IRF
REV. Nº	REVISTO		VERIFICADO	



PESTANA
GOLF RESORTS

PROJECTO

Empreendimento Turístico
Aldeamento Turístico de Vila Fria
A.T.1

REQUERENTE

EUROGOLFE, S.A.

LOCAL

LOTE 62 - Vila Fria - SILVES

ESPECIALIDADE

ARQUITECTURA


PEÇA DESENHADA

BLOCO 01
ALÇADO PRINCIPAL; ALÇADO LATERAL DIREITO;
ALÇADO TARDOZ; ALÇADO LATERAL ESQUERDO
DEFINITIVO


AUTOR	ILEANA ROSENDO FRANÇA		DES. Nº
OA. Nº	9455	DATA	MAIO 2022
DESENHADOR	NJR	ESCALA	1:100
ARQUIVO			

23

Este desenho é propriedade de Carvoeiro Golfe, S.A., e não pode ser reproduzido sob pena de participação judicial.

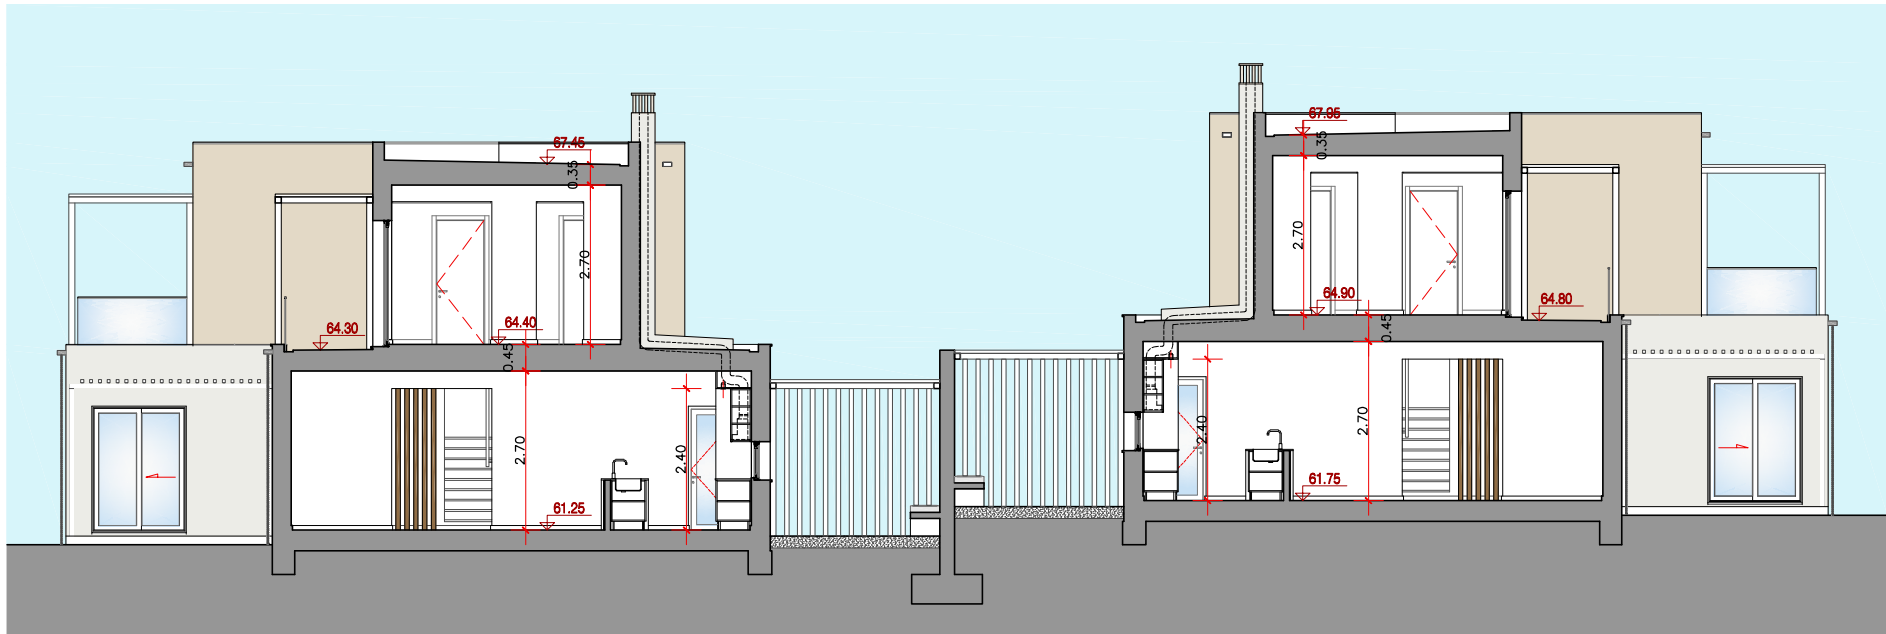

CORTE A-A'

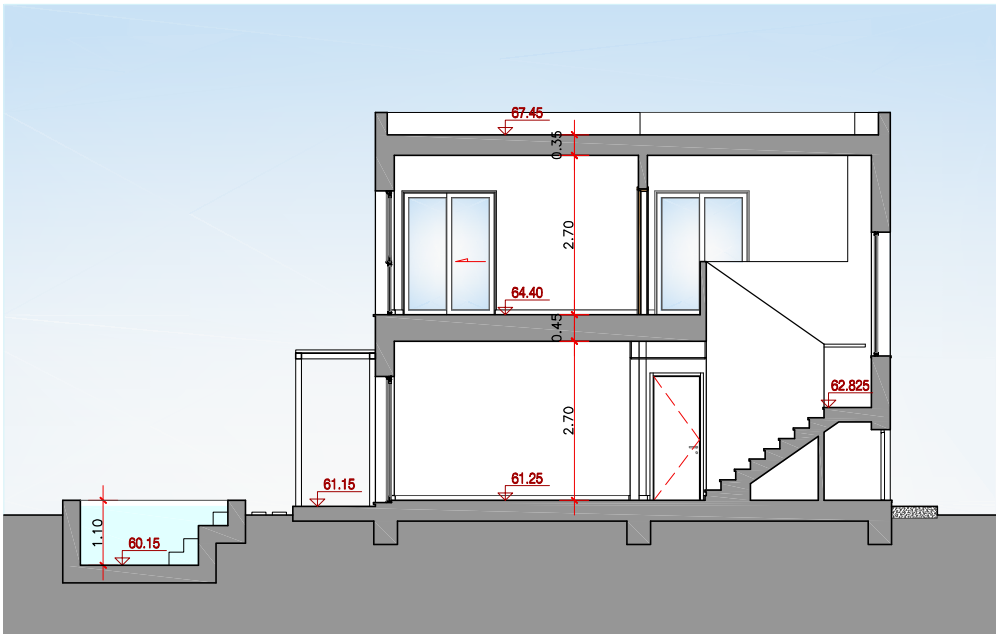

CORTE B-B'

3	2024/07/26	IRF	2024/07/26	IRF
2	2023/02/09	IRF	2023/02/09	IRF
1	2022/05/30	IRF	2022/05/30	IRF

REV. Nº	REVISTO	VERIFICADO
---------	---------	------------



PESTANA
GOLF RESORTS

PROJECTO

Empreendimento Turístico
Aldeamento Turístico de Vila Fria
A.T.1

REQUERENTE

EUROGOLFE, S.A.

LOCAL

LOTE 62 - Vila Fria - SILVES

ESPECIALIDADE

ARQUITECTURA

PEÇA DESENHADA

BLOCO 01
CORTE A-A'
CORTE B-B'
DEFINITIVO

AUTOR	ILEANA ROSENDO FRANÇA	DES. Nº
OA. Nº	9455	DATA
DESENHADOR	NJR	ESCALA
ARQUIVO	1:100	

24

Este desenho é propriedade de Carvoeiro Golfe, S.A., e não pode ser reproduzido sob pena de participação judicial.