





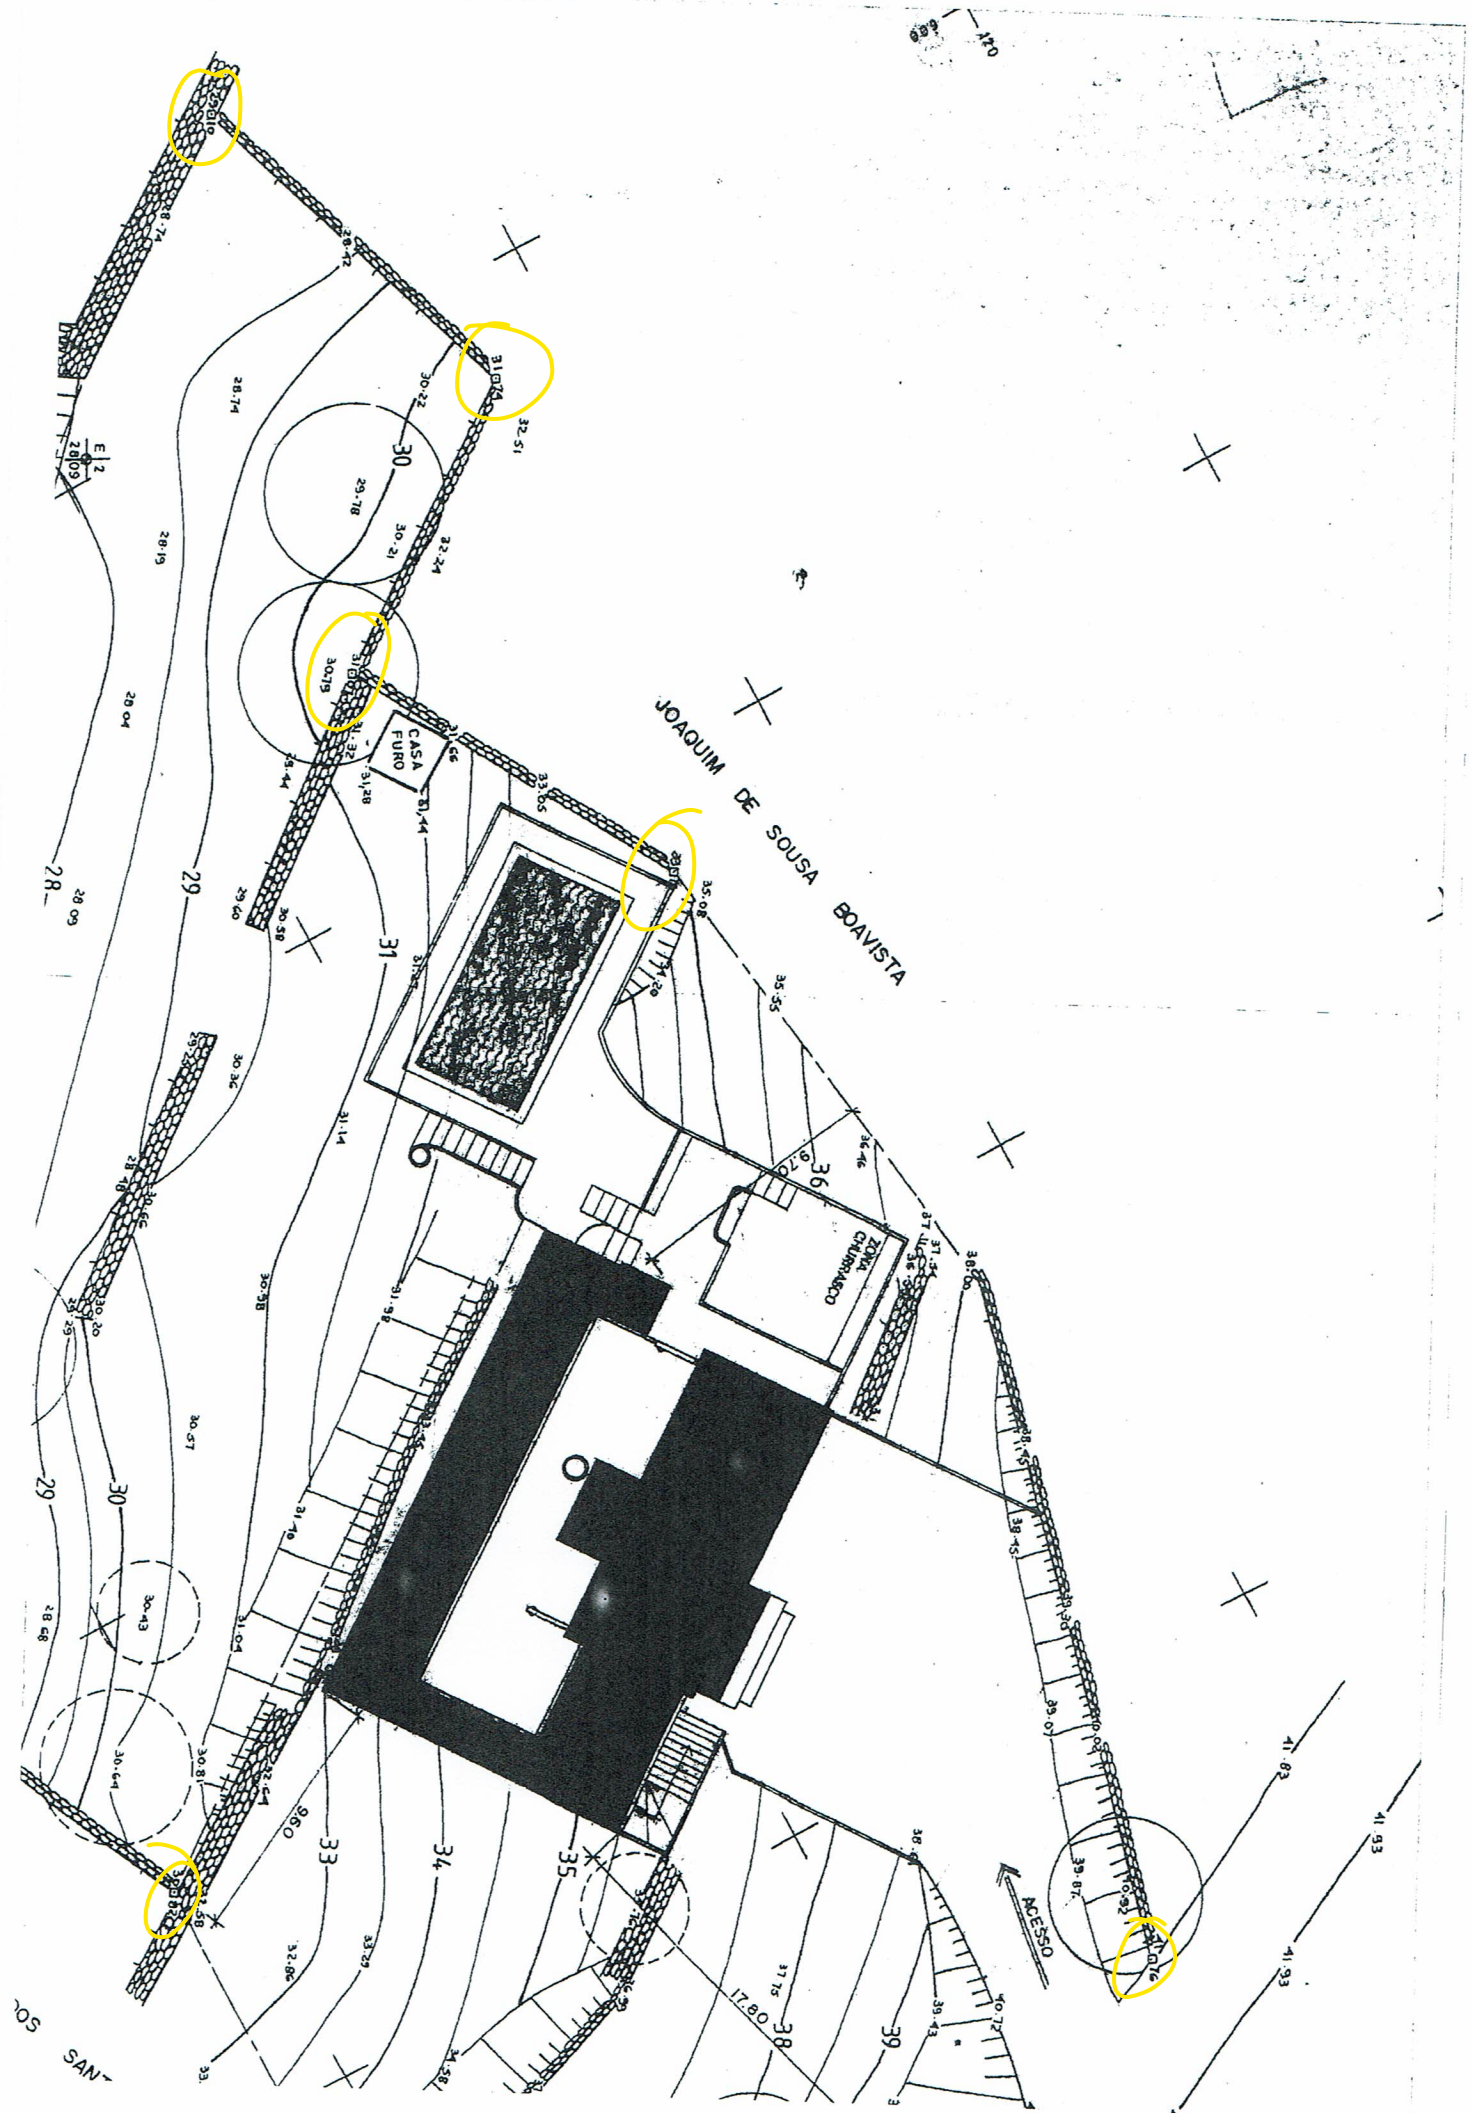

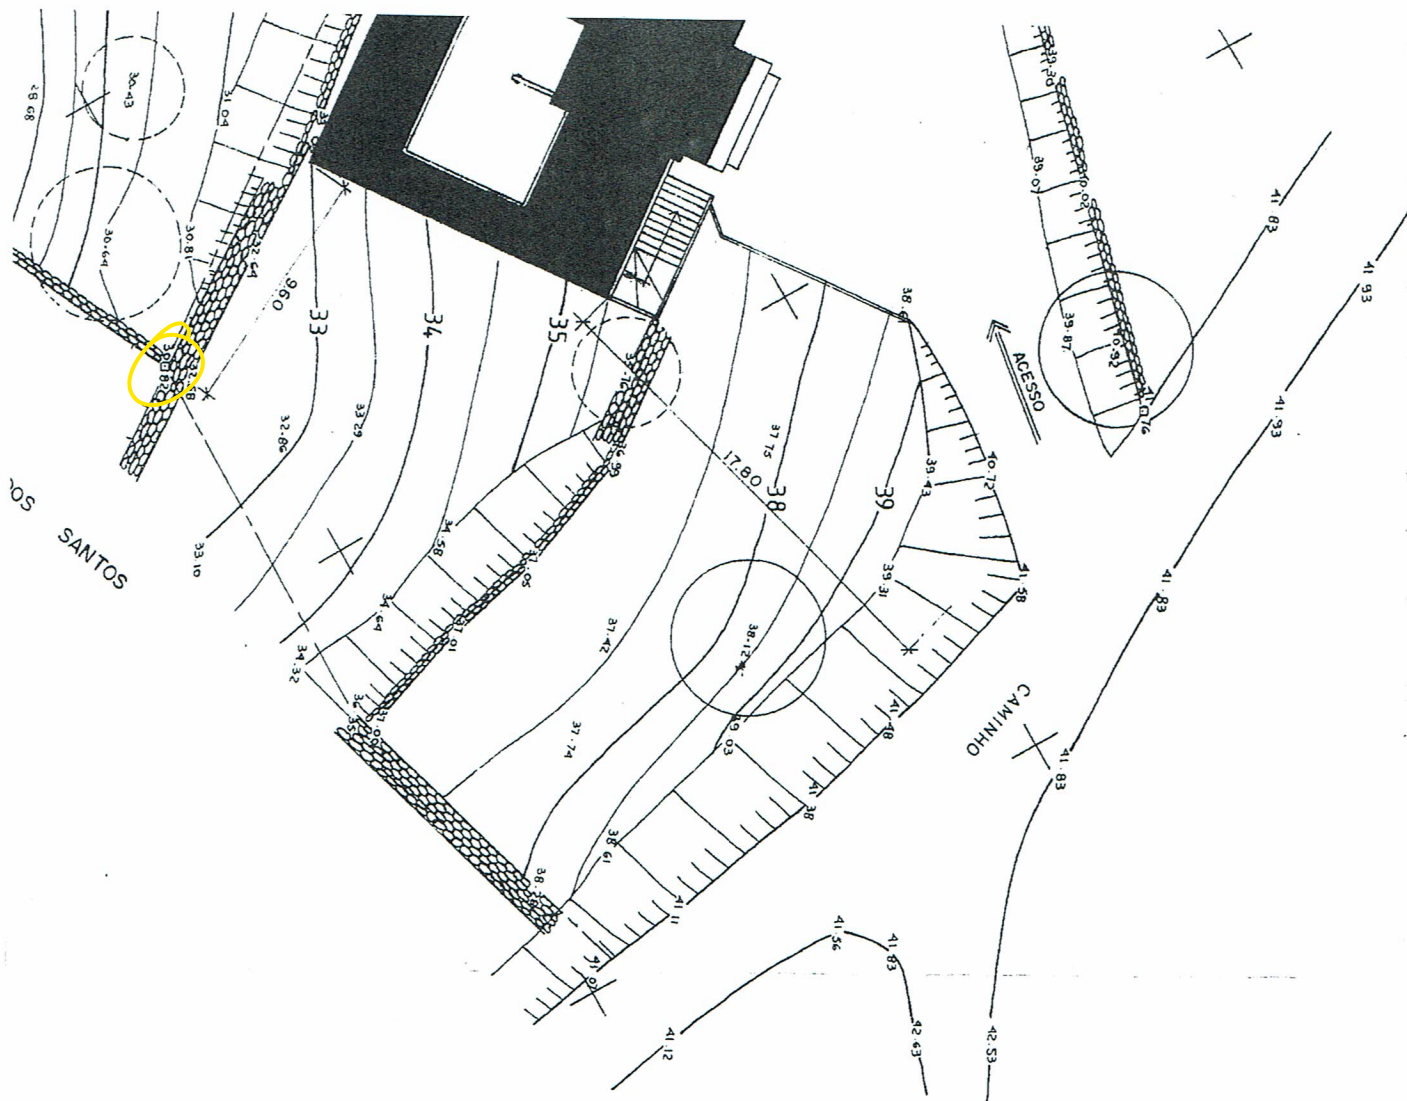

191
700

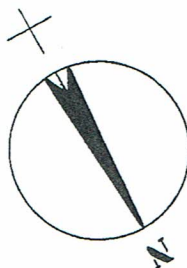

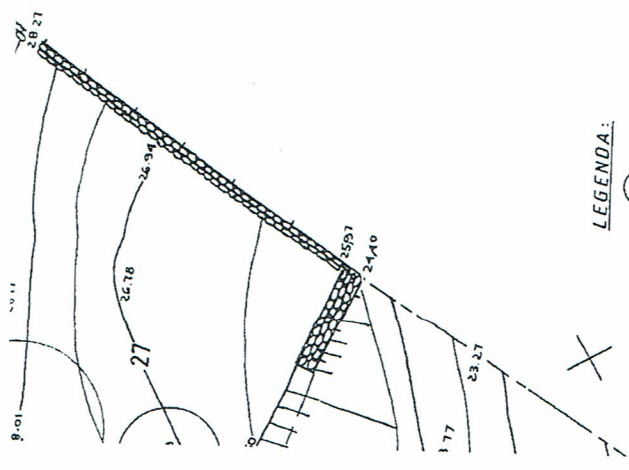

LEGENDA:
 ○ - ALFARROBEIRA
 ○ - OLIVEIRA

SYLVIA MARGARET CONNORS


PROJECTO DE:
 MORADIA UNIFAMILIAR
 LOCALIZAÇÃO:
 S. SEBASTIÃO - LOULÉ



Atelier de arquitectura
 Av. 5 de Outubro 27-1-41:
 C.P. 8000 FARO
 Telef. (089) 20224
 PORTUGAL
 LEGENDA:

PEÇA DESENHADA:
 IMPLANTAÇÃO
 (DEFINITIVA)

DATA	03.92
ESC.	1:200
DES. Nº	01

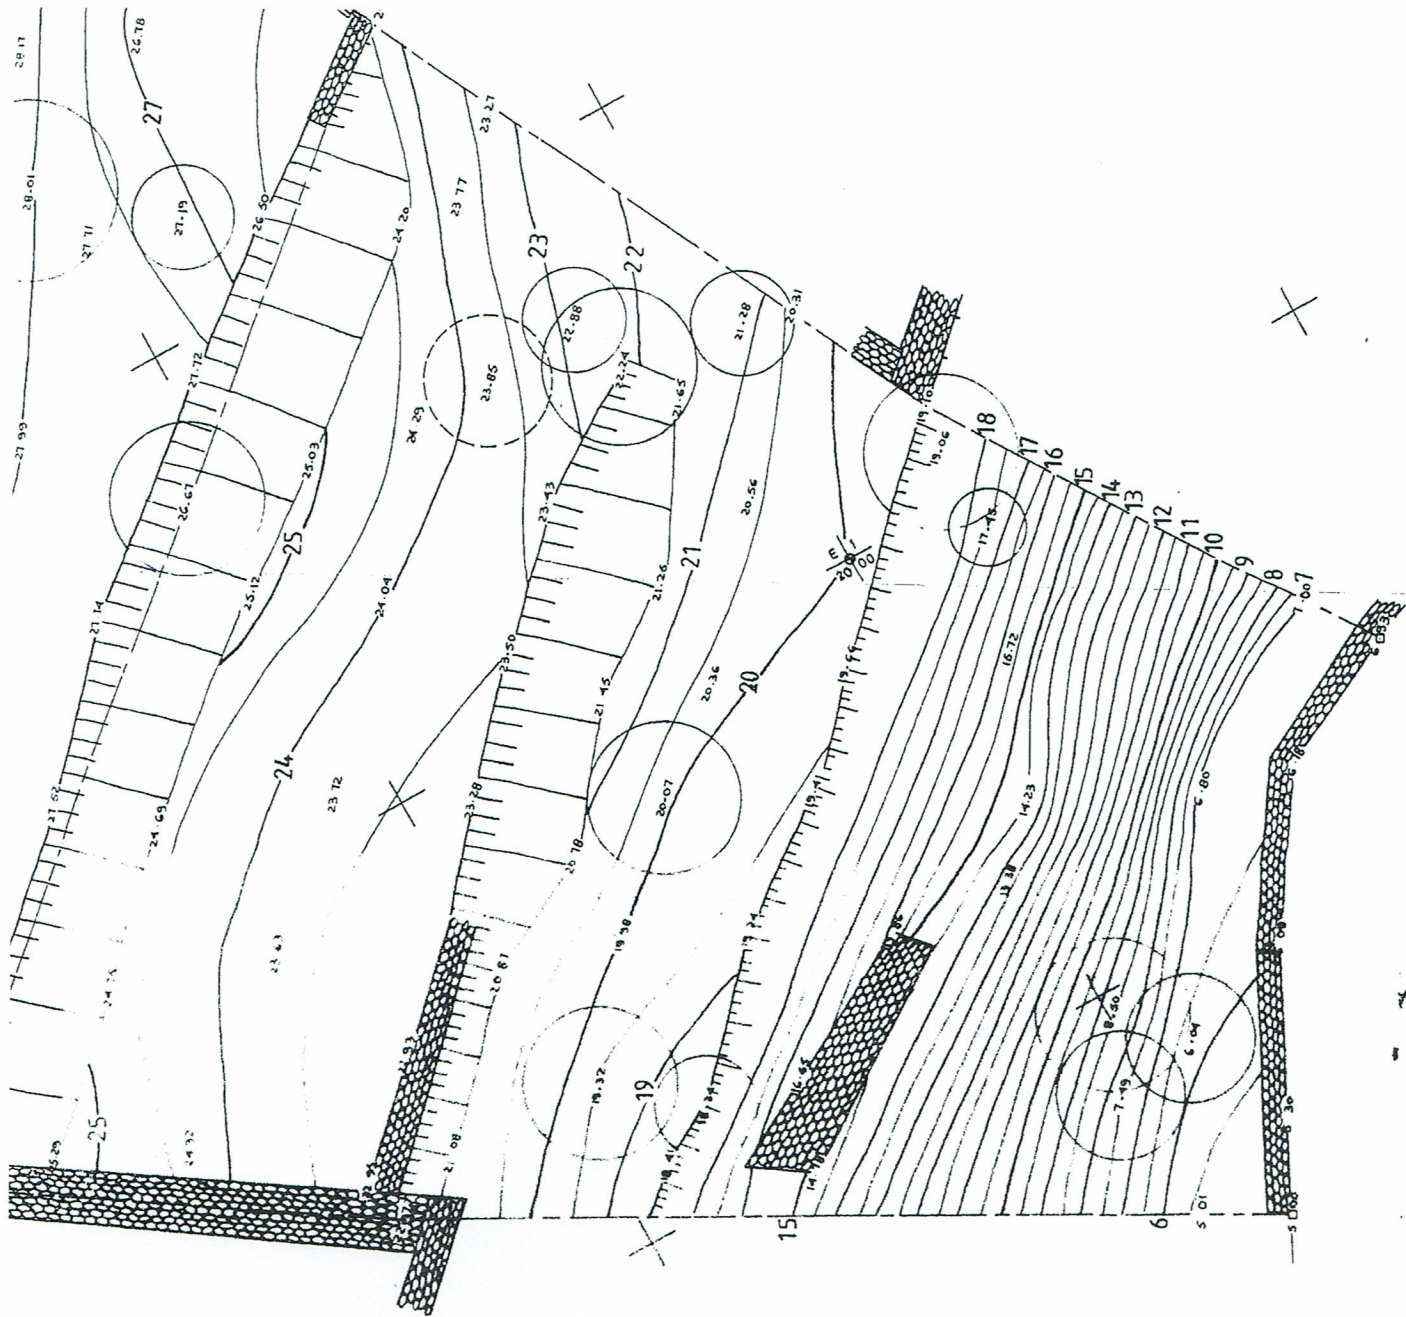

200
560

02 2
02 2

Sylvia
SYLVIA MARGARET CONNORS

PROYECTO DE:
MORADIA: UNIFAMILIAR

-LOCALIZAÇÃO:
S. SEBASTIÃO - LOULÉ



Atelier de architecture

Av. 5 de Outubro 27-12 dt=

PORTUGAL


• LEGENDA:

-PEÇA DESENHADA:

PLANTA COTADA R/C
(DEFINITIVA)

DATA
03.92

0405:1

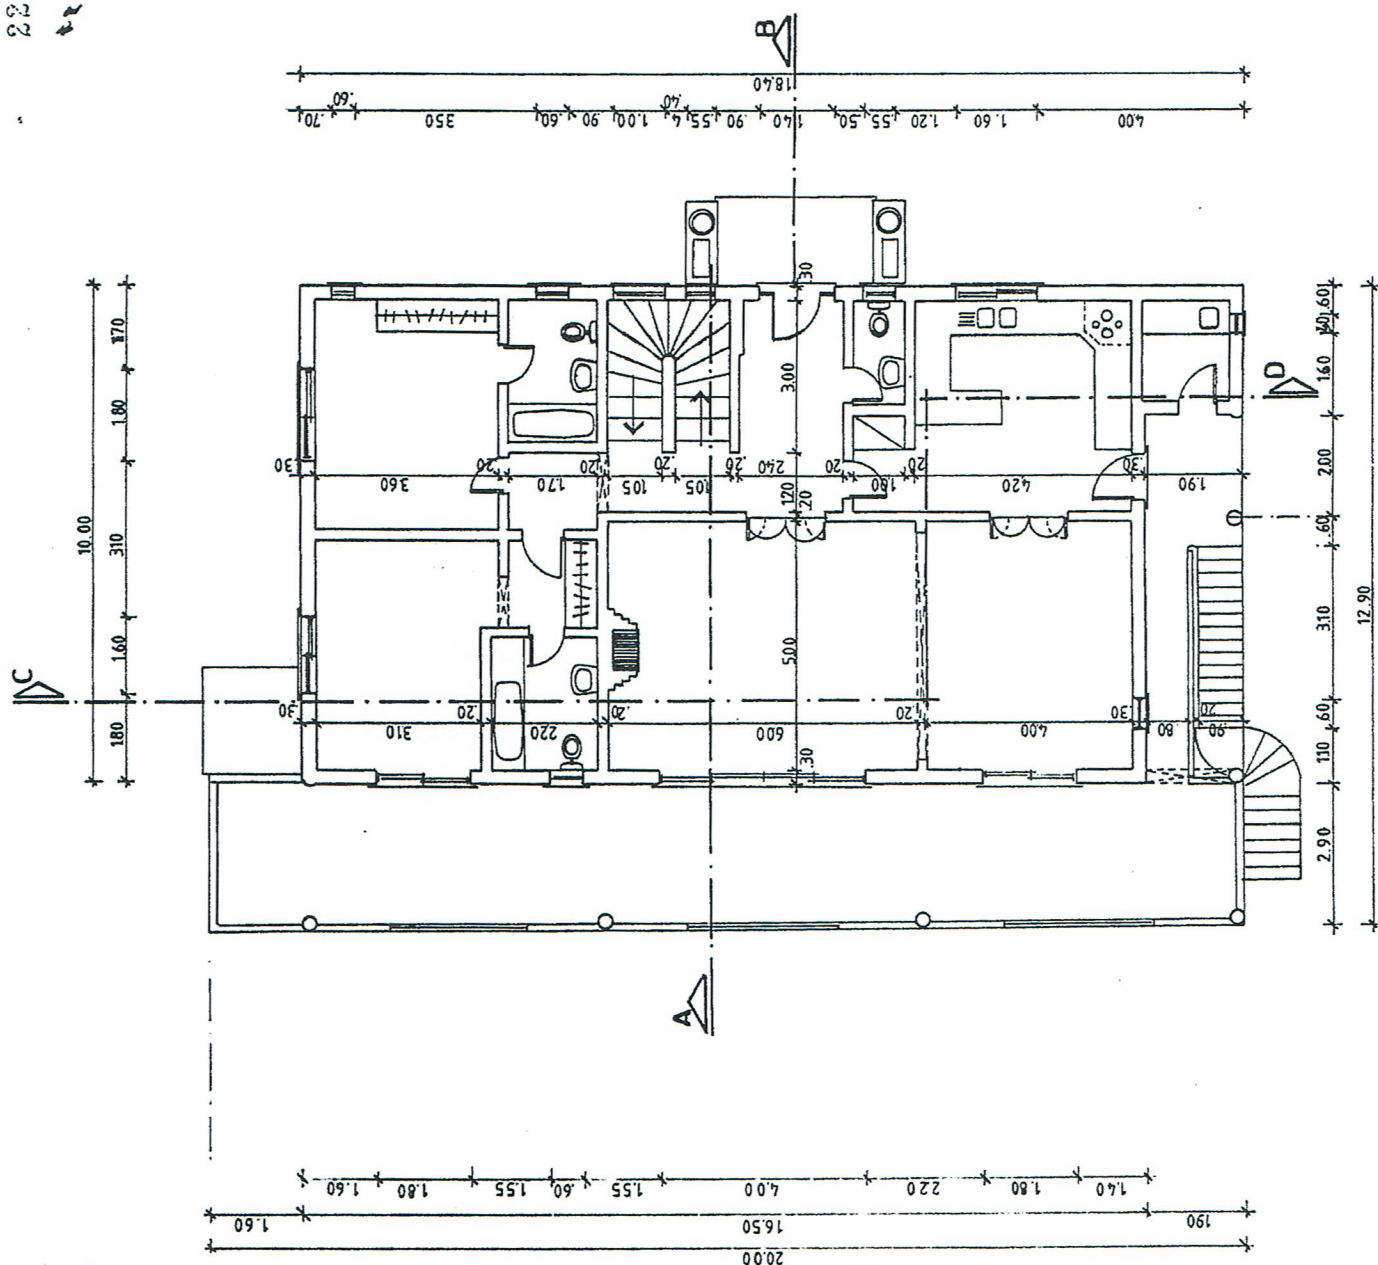

REQUERENTE

Sylvia Margaret Connors

PROJECTO DE:
MORADIA UNIFAMILIAR

LOCALIZAÇÃO:
S. SEBASTIAO - LOULÉ



Atelier de arquitectura

Av. 5 de Outubro 27-1º dlt
C.P. 8000 FARO
Telef. (088) 20224

PORTUGAL


LEGENDA:

PEÇA DESENHADA:

PLANTA COTADA 1º ANDAR
(DEFINITIVA)

DATA	03.92
ESC.	1/100
FOLHA	09

2.1
E.2

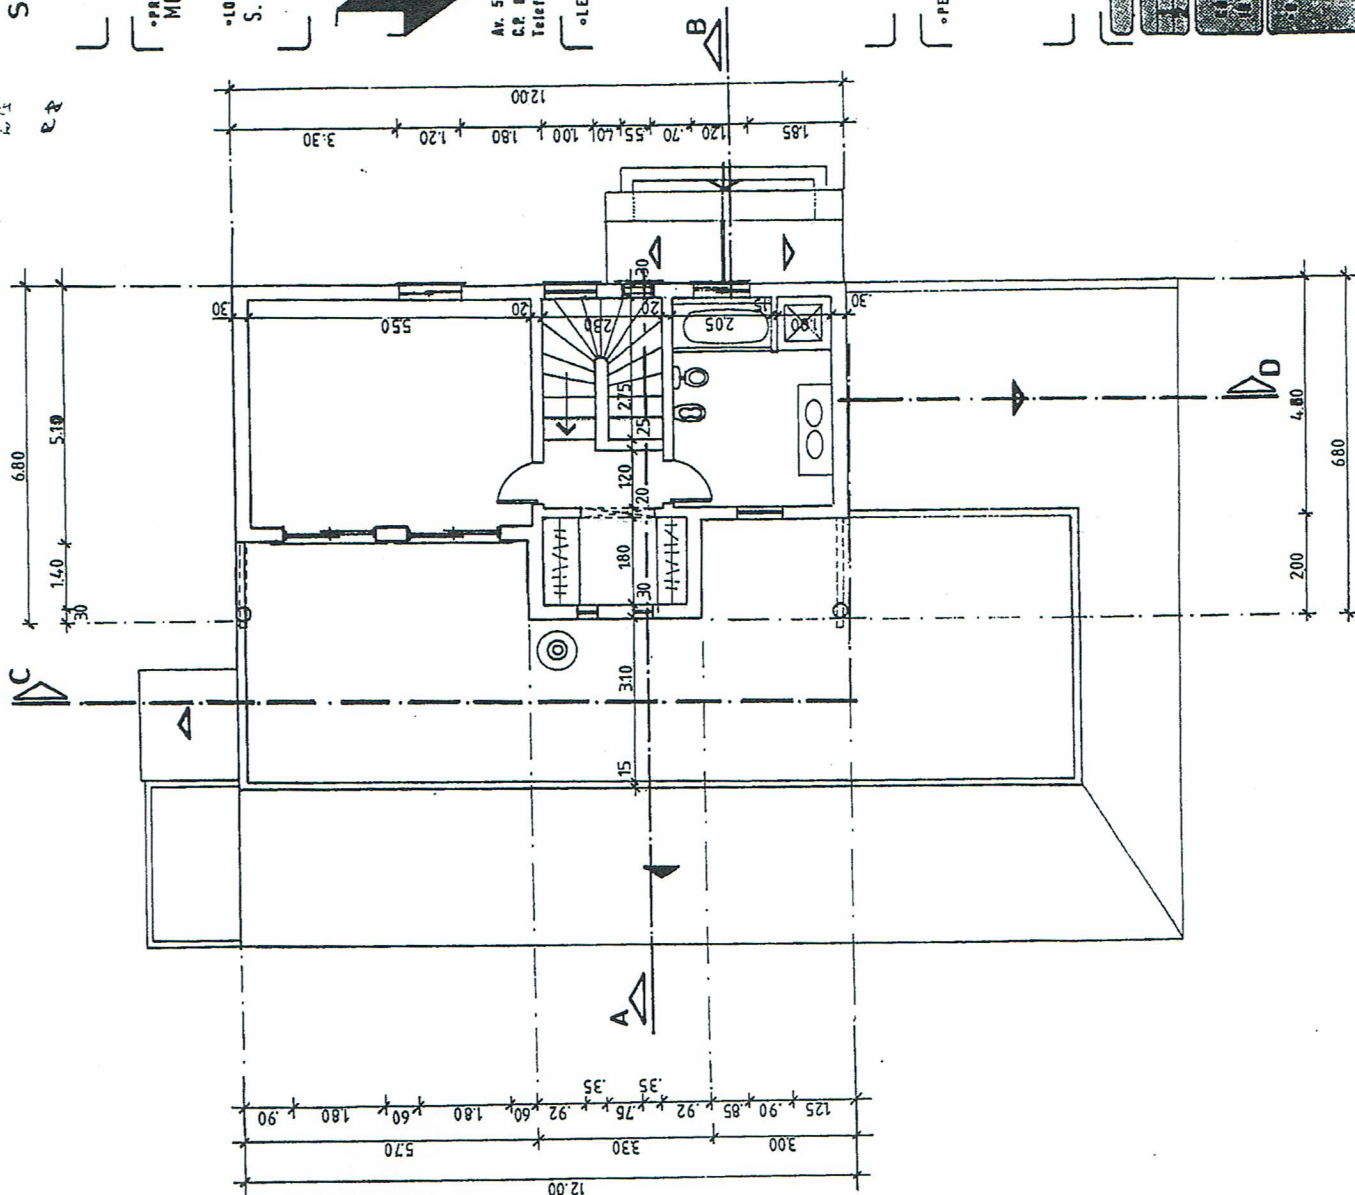

REQUERENTE

SYLVIA MARGARET CONNORS

PROJECTO DE:

MORADIA UNIFAMILIAR

LOCALIZAÇÃO:

S. SEBASTIÃO - LOULÉ



Atelier de arquitectura

Av. 5 de Outubro 27-1º-412
C.P. 8000 FARO
Telef. (088) 20224

PORTUGAL


LEGENDA:

PEÇA DESENHADA:

PLANTA COTADA
PISO INFERIOR
(DEFINITIVA)

DATA
03-92

ESC.
1:100

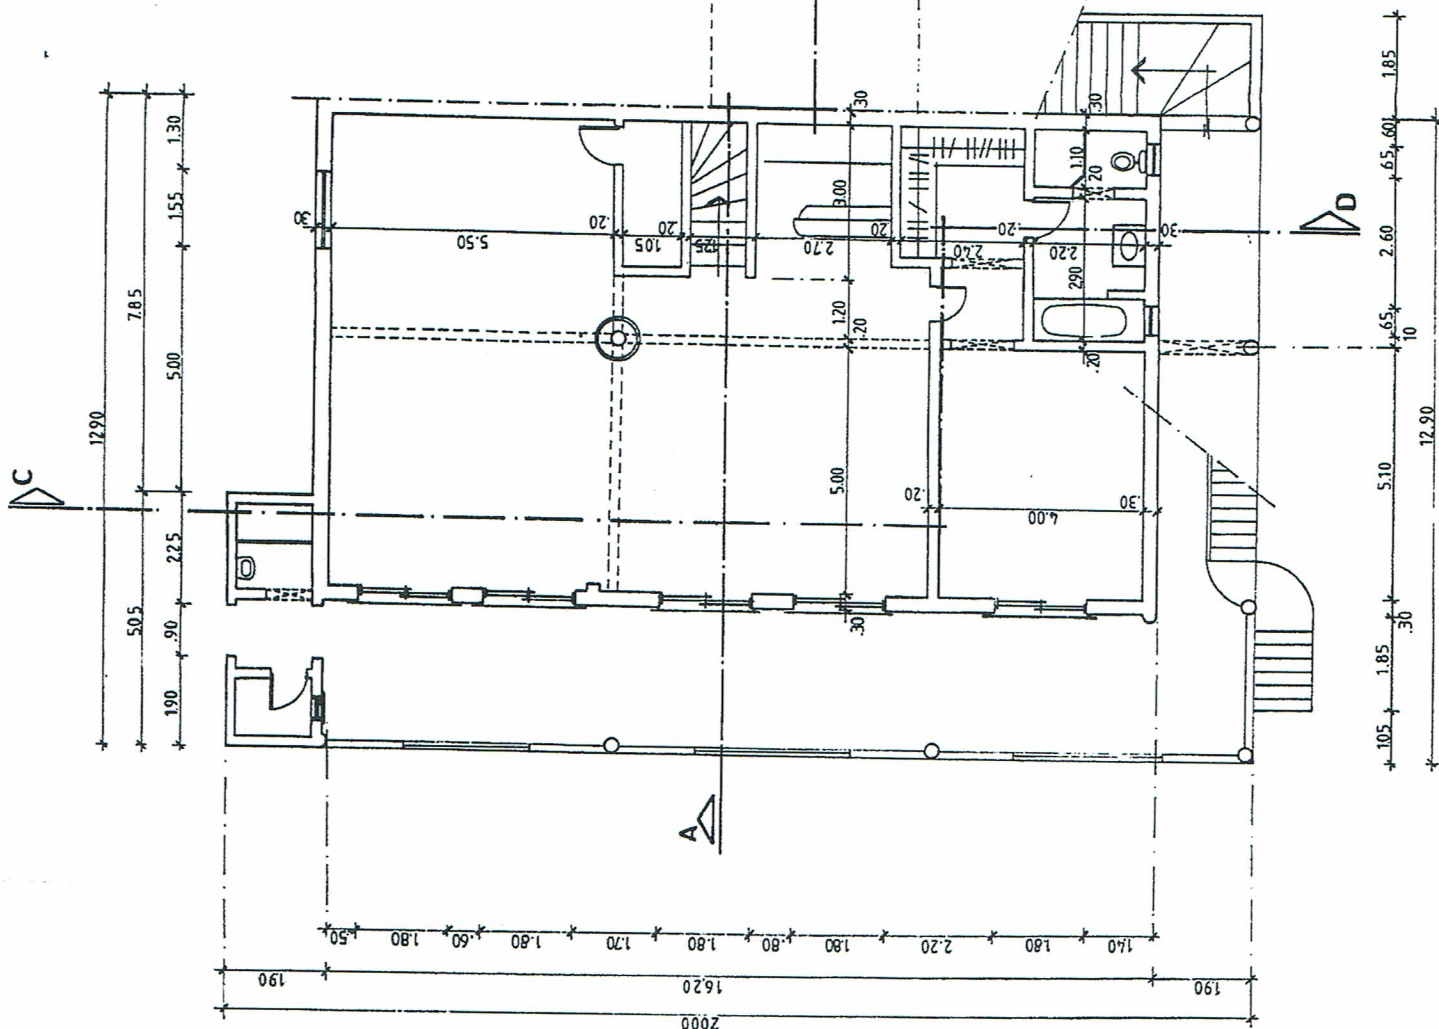

REQUERENTE

26

8

SYLVIA MARGARET CONNORS


PROJECTO DE:
MORADIA UNIFAMILIAR

LOCALIZAÇÃO:
S. SEBASTIAO - LOULÉ

LEGENDA

1 - HALL DE ENTRADA	10,00 m ²
2 - PASSAGUEM	3,25
2ª - DISTRIBUIÇÃO	2,55
3 - QUARTO	16,56
4 - CASA DE BANHO	4,75
5 - VESTIBULO	3,00
6 - QUARTO	15,10
7 - CASA DE BANHO	4,76
8 - SALA DE ESTAR	30,00
9 - LAVABO	2,10
10 - SALA DE REFEIÇÕES	21,00
11 - COZINHA	19,10
12 - LAVANDARIA	3,20
13 - ESCADA INTERIOR	
14 - ESCADA EXTERIOR	
15 - TERRAÇO COBERTO	62,14
16 - PATEO DE ENTRADA	5,40
17 - ESCADA	
18 - ESCADA	

ÁREA ÚTIL	329,95
ÁREA HABITÁVEL	241,90
TERRAÇOS COBERTOS	138,90
CONSTRUÇÃO FECHADA	414,45
ÁREA BRUTA TOTAL	553,35

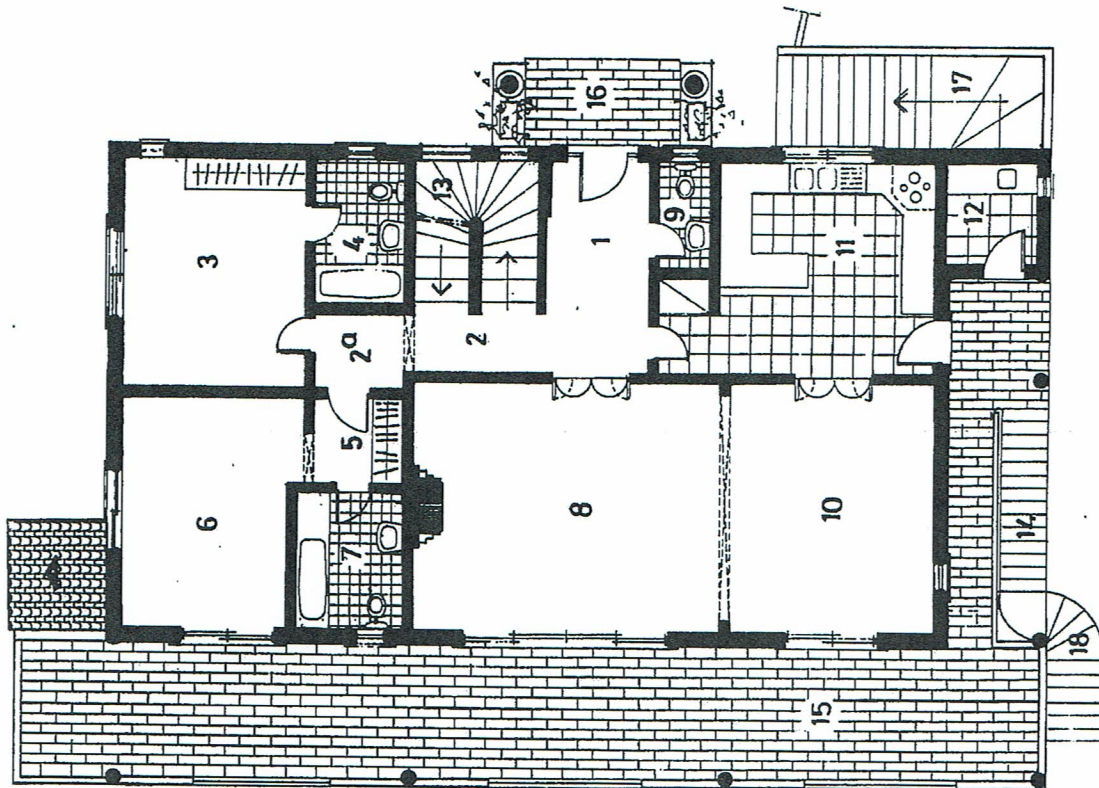

Atelier de arquitectura

Av. 5 de Outubro 27-1º 41-
C.P. 8000 FARO
Telef. (089) 20224

PORTUGAL

LEGENDA:

PEÇA DESENHADA:

PLANTA DESCRITIVA
(R/C)
(DEFINITIVA)

DATA

03.92

ESC.

1/100

27
PR

Sylvia Margaret Connors

PROJECTO DE:
MORADIA UNIFAMILIAR

LOCALIZAÇÃO:
S. SEBASTIÃO - LOULÉ



Av. 5 de Outubro 27-1º dt-
C.P. 9900 FARO
Telex. (089) 20224


PORTUGAL

LEGENDA:

PEÇA DESENHADA:

PLANTA DESCRITIVA
1º-ANDAR
(DEFINITIVA)

DATA	03.92
ESC.	1/100

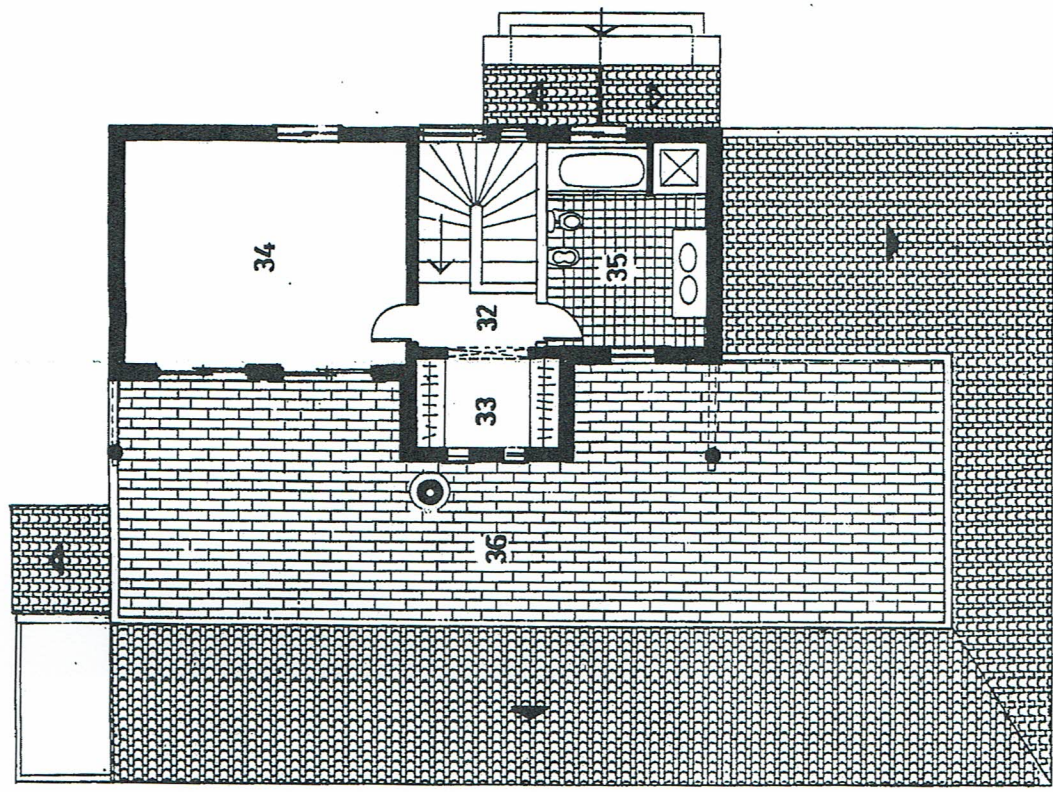

LEGENDA

32 - PASSAGEM	2,75 m ²
33 - VESTIÁRIO	6,00
34 - QUARTO	24,75
35 - CASA DE BANHO	13,45
36 - TERRAÇO	75,00

SYLVIA MARGARET CONNORS

28

PROJECTO DE:

MORADIA UNIFAMILIAR

LOCALIZAÇÃO:

S. SEBASTIÃO - LOULÉ

LEGENDA

19 - ACESSO A PISCINA	1,70 m ²
20 - BIBLIOTECA	625
21 - CASA DE BANHO	880
22 - HALL	240
23 - SALA DE LEITURA	20,00
24 - BAR	12,45
25 - SALA DE JOGOS	87,75
26 - ESCADA DE ACESSO R/C	
27 - ARRUMOS	2,95
28 - ARRUMOS DA PISCINA	1,60
29 - LAVABO	2,45
30 - TERRACO COBERTO	63,00
31 - TERRACO COBERTO	8,50




Atelier de arquitectura

Av. 5 de Outubro 27-1^a dt.
C.P. 8000 FARO
Telef. (088) 20224

PORTUGAL

LEGENDA:

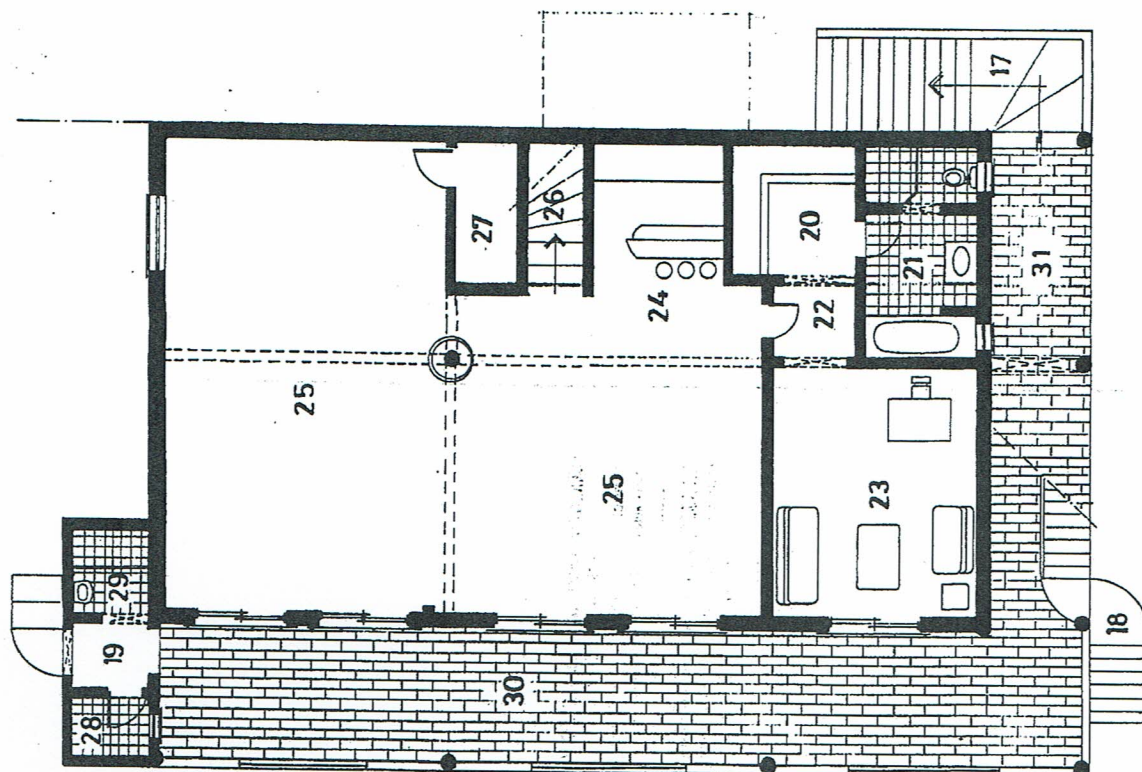

PEÇA DESENHADA:

PLANTA DESCRITIVA
(PISO INFERIOR)
(DEFINITIVA)

DATA	03.92
ESC.	1/100
13	