


FRAÇÃO D - ABC RÉS-DO-CHÃO = 80.00m2:

01 SALA COMUM	31.20 m2
02 TERRAÇO COM PÉRGOLA	7.70 m2
03 CIRCULAÇÃO	3.20 m2
04 ESCRITÓRIO	9.50 m2
05 I.S. COMUM	3.55 m2
06 QUARTO	11.55 m2
07 TERRAÇO COM PÉRGOLA	4.20 m2
08 ÁREA REFEIÇÕES EXTERIOR + ACESSO	21.50 m2
09 ARRUMOS	2.35 m2
10 PISCINA (ESPELHO DE ÁGUA)	10.00 m2
11 ÁREA TÉCNICA / BOMBA CALOR	0.85 m2


FRAÇÃO C - ABC RÉS-DO-CHÃO = 80.00m2:

01 SALA COMUM	31.20 m2
02 TERRAÇO COM PÉRGOLA	7.70 m2
03 CIRCULAÇÃO	3.20 m2
04 ESCRITÓRIO	9.50 m2
05 I.S. COMUM	3.55 m2
06 QUARTO	11.55 m2
07 TERRAÇO COM PÉRGOLA	4.20 m2
08 ÁREA REFEIÇÕES EXTERIOR + ACESSO	21.50 m2
09 ARRUMOS	2.35 m2
10 PISCINA (ESPELHO DE ÁGUA)	10.00 m2
11 ÁREA TÉCNICA / BOMBA CALOR	0.85 m2

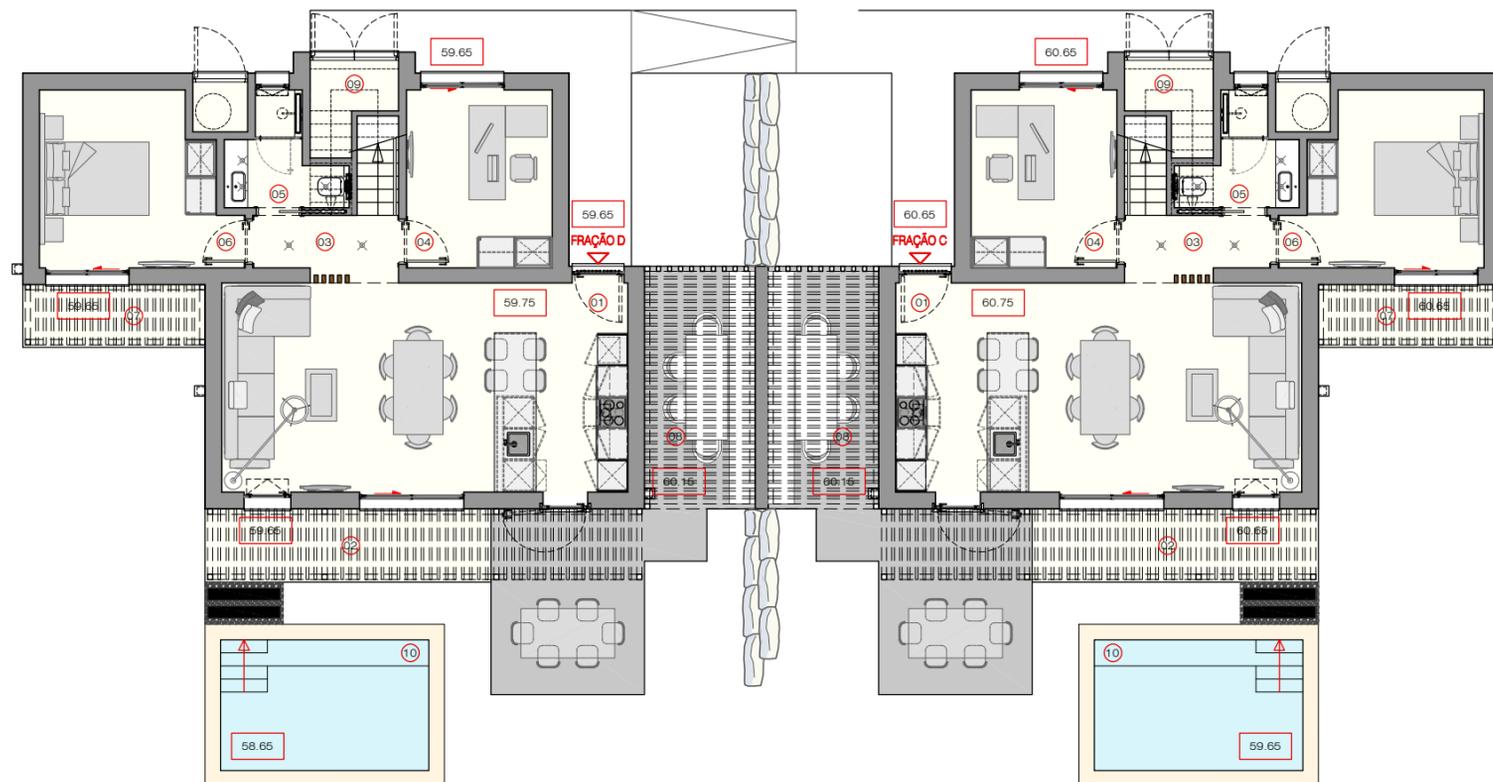

ÁREAS (FRAÇÃO C / D)

Área de Implantação (total)	160.00m2
Área Bruta Privativa	268.20m2
Área Bruta Dependente 1 (Arrumos)	---
Área Bruta Dependente 2 (Estacionamento Coberto + Áreas Técnicas)	---
Área Bruta de Construção (Área Privativa + Dependente 1 + Dependente 2)	268.20m2
Volume da Construção	804.60m3

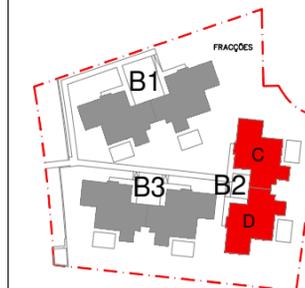

3				
2	2024/07/26	RF	2024/07/26	IRF
1	2022/05/30	RF	2022/05/30	IRF

REV Nº	REVISTO	VERIFICADO
--------	---------	------------



PROJECTO
Empreendimento Turístico
Aldeamento Turístico de Vila Fria
A.T.1

REQUERENTE
EUROGOLFE, S.A.



LOCAL
LOTE 62 - Vila Fria - SILVES

ESPECIALIDADE
ARQUITECTURA

PEÇA DESENHADA
BLOCO 02
PLANTA DO RÉS-DO-CHÃO
(APRESENTAÇÃO)
DEFINITIVO

AUTOR	ILEANA ROSENDO FRANÇA	DES. Nº	25	
OA. Nº	9455	DATA		MAIO 2022
DESENHADOR	NJR	ESCALA		1:100
ARQUIVO				

Este desenho e propriedade de Carvoeiro Golfe, S.A., e não pode ser reproduzido sob pena de participação judicial.

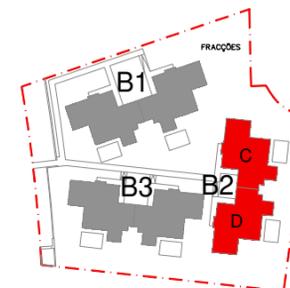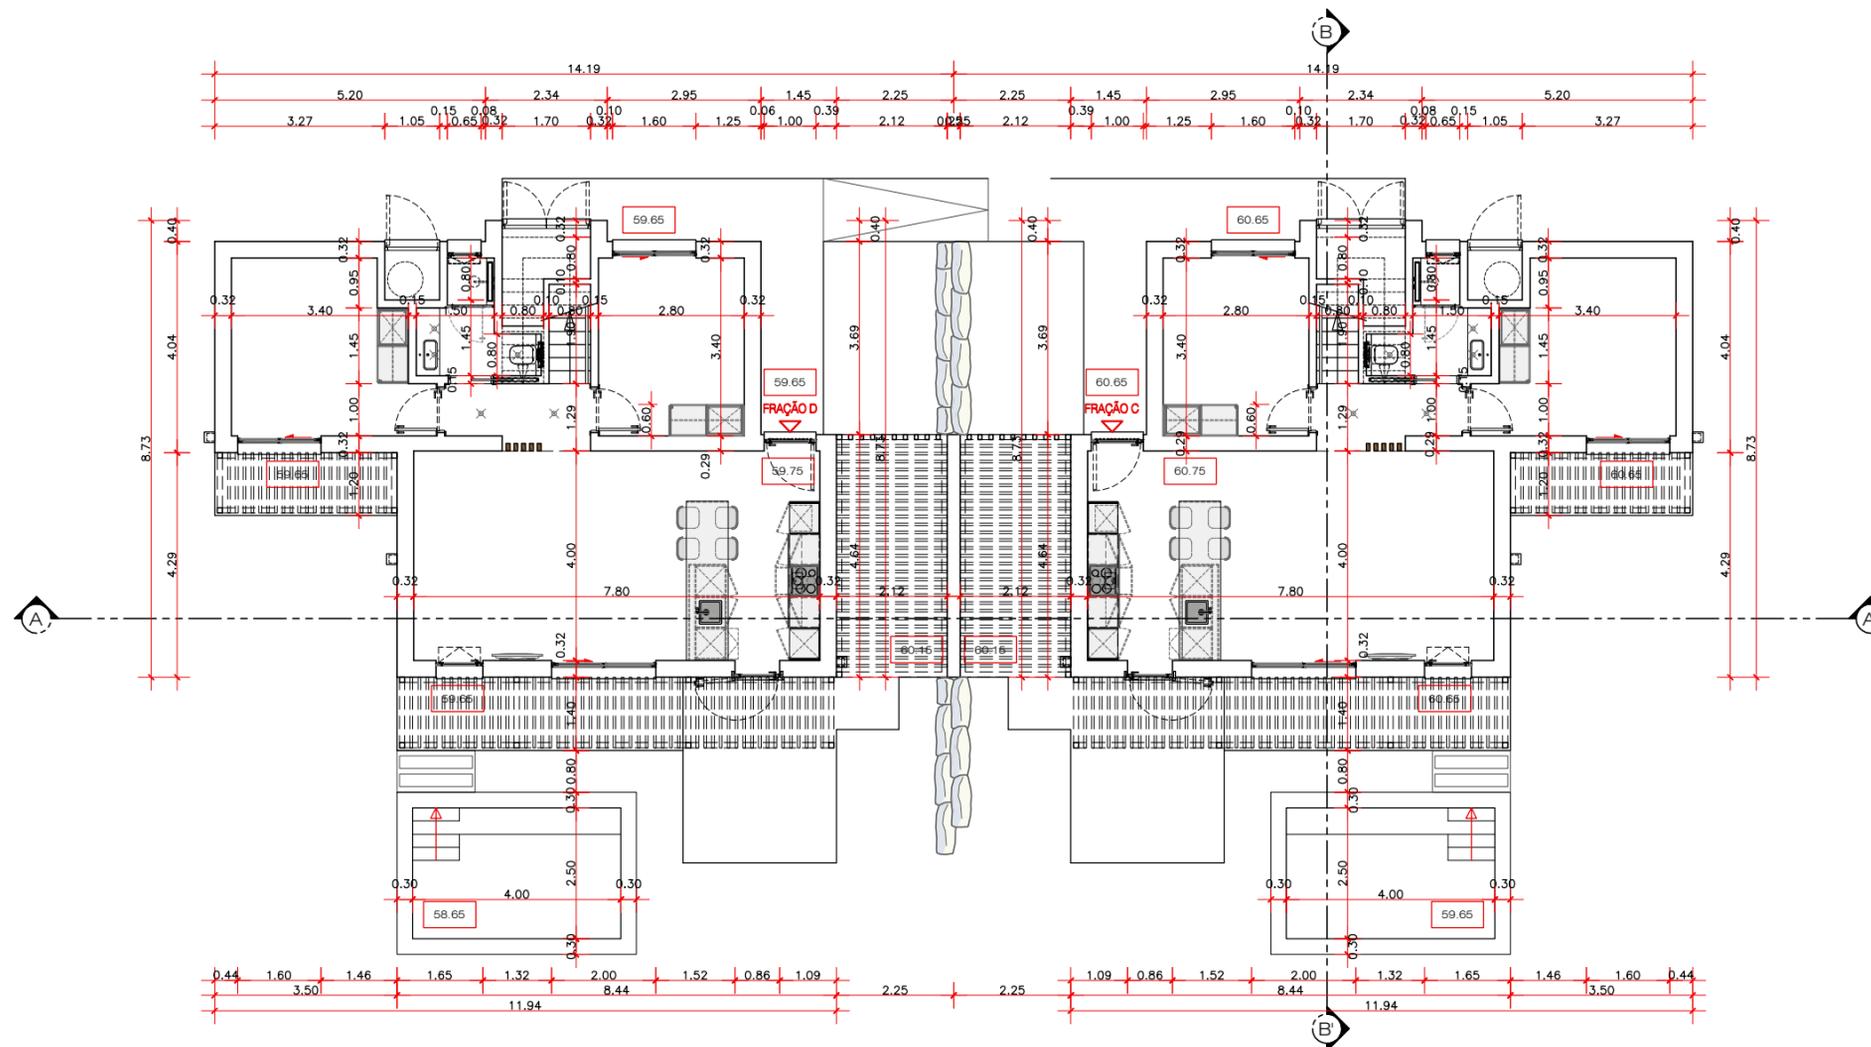

3				
2	2024/07/26	RF	2024/07/26	IRF
1	2022/05/30	RF	2022/05/30	IRF
REV. Nº	REVISTO		VERIFICADO	

PESTANA
GOLF RESORTS

PROJECTO
**Empreendimento Turístico
Aldeamento Turístico de Vila Fria
A.T.1**

REQUERENTE
EUROGOLFE, S.A.

LOCAL
LOTE 62 - Vila Fria - SILVES

ESPECIALIDADE
ARQUITECTURA

PEÇA DESENHADA
**BLOCO 02
PLANTA RÉS-DO-CHÃO
(COTADA)
DEFINITIVO**

AUTOR ILEANA ROSENDO FRANÇA	DES. Nº 26
OA. Nº 9455	DATA MAIO 2022
DESENHADOR NJR	ESCALA 1:100
ARQUIVO	



Este desenho e propriedade de Carvoeiro Golfe, S.A., e não pode ser reproduzido sob pena de participação judicial.

FRAÇÃO D - ABC 1º ANDAR = 54.10m2:

12	ESCADA	4.55 m2
13	CIRCULAÇÃO	1.70 m2
14	SALA T.V.	10.05 m2
15	TERRAÇO COM PÉRGOLA	7.10 m2
16	QUARTO PRINCIPAL	14.50 m2
17	VESTIÁRIO	4.65 m2
18	I.S. PRIVATIVA	6.00 m2
19	TERRAÇO COM PÉRGOLA	6.15 m2

FRAÇÃO C - ABC 1º ANDAR = 54.10m2:

12	ESCADA	4.55 m2
13	CIRCULAÇÃO	1.70 m2
14	SALA T.V.	10.05 m2
15	TERRAÇO COM PÉRGOLA	7.10 m2
16	QUARTO PRINCIPAL	14.50 m2
17	VESTIÁRIO	4.65 m2
18	I.S. PRIVATIVA	6.00 m2
19	TERRAÇO COM PÉRGOLA	6.15 m2

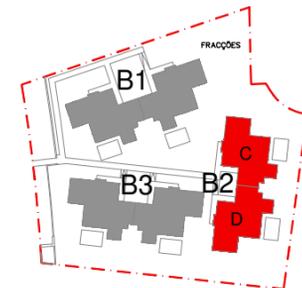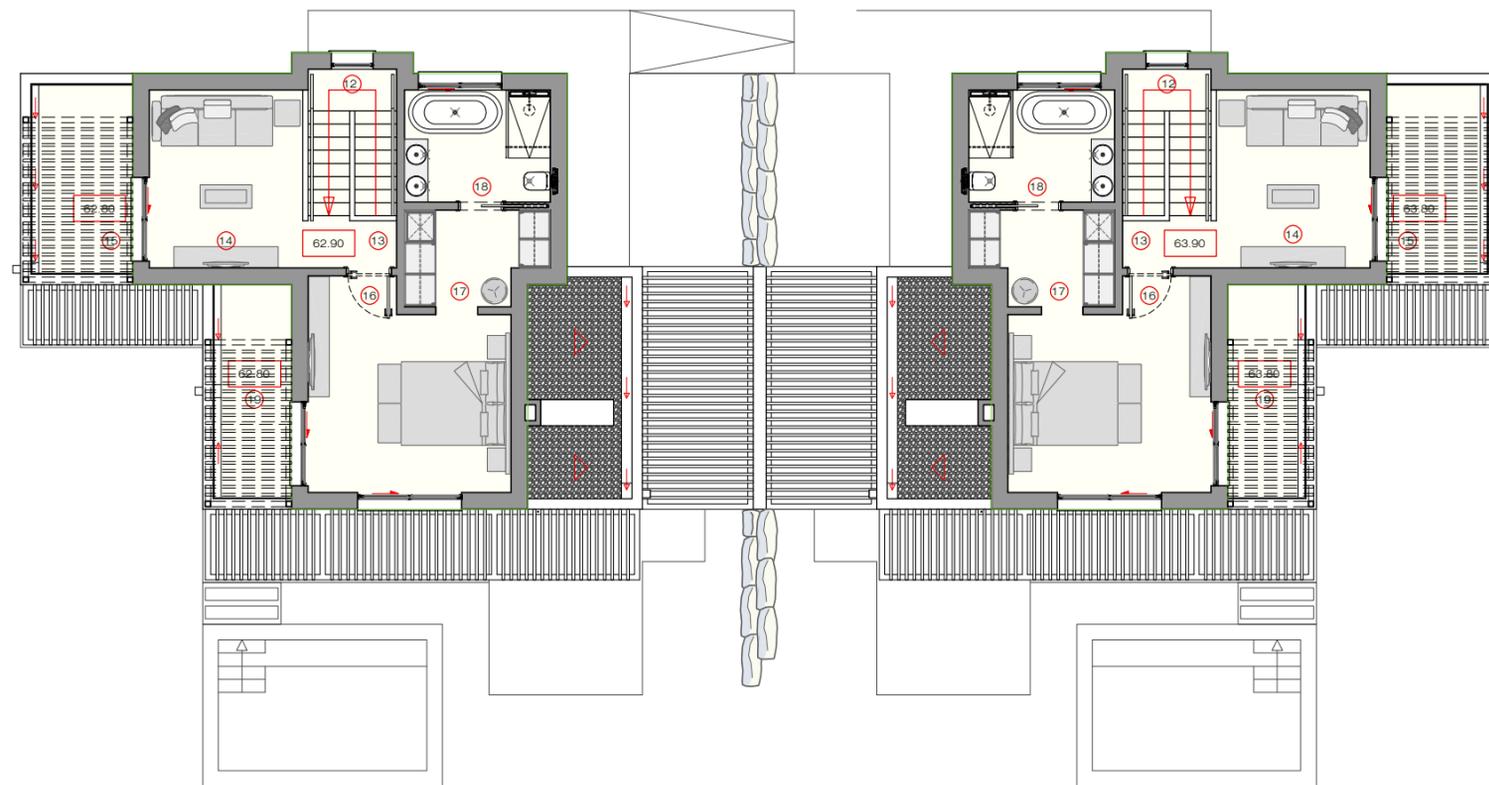

3				
2	2024/07/26	RF	2024/07/26	IRF
1	2022/05/30	RF	2022/05/30	IRF
REV. Nº	REVISTO		VERIFICADO	

PESTANA
GOLF RESORTS

PROJECTO
Empreendimento Turístico
Aldeamento Turístico de Vila Fria
A.T.1

REQUERENTE
EUROGOLFE, S.A.



LOCAL
LOTE 62 - Vila Fria - SILVES

ESPECIALIDADE
ARQUITECTURA

PEÇA DESENHADA
BLOCO 02
PLANTA DO 1º ANDAR
(APRESENTAÇÃO)
DEFINITIVO

AUTOR	ILEANA ROSENDO FRANÇA	DES. Nº	27	
OA. Nº	9455	DATA		MAIO 2022
DESENHADOR	NJR	ESCALA		1:100
ARQUIVO				

Este desenho e propriedade de Carvoeiro Golfe, S.A., e não pode ser reproduzido sob pena de participação judicial.

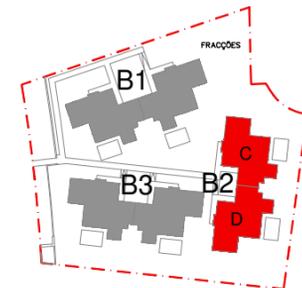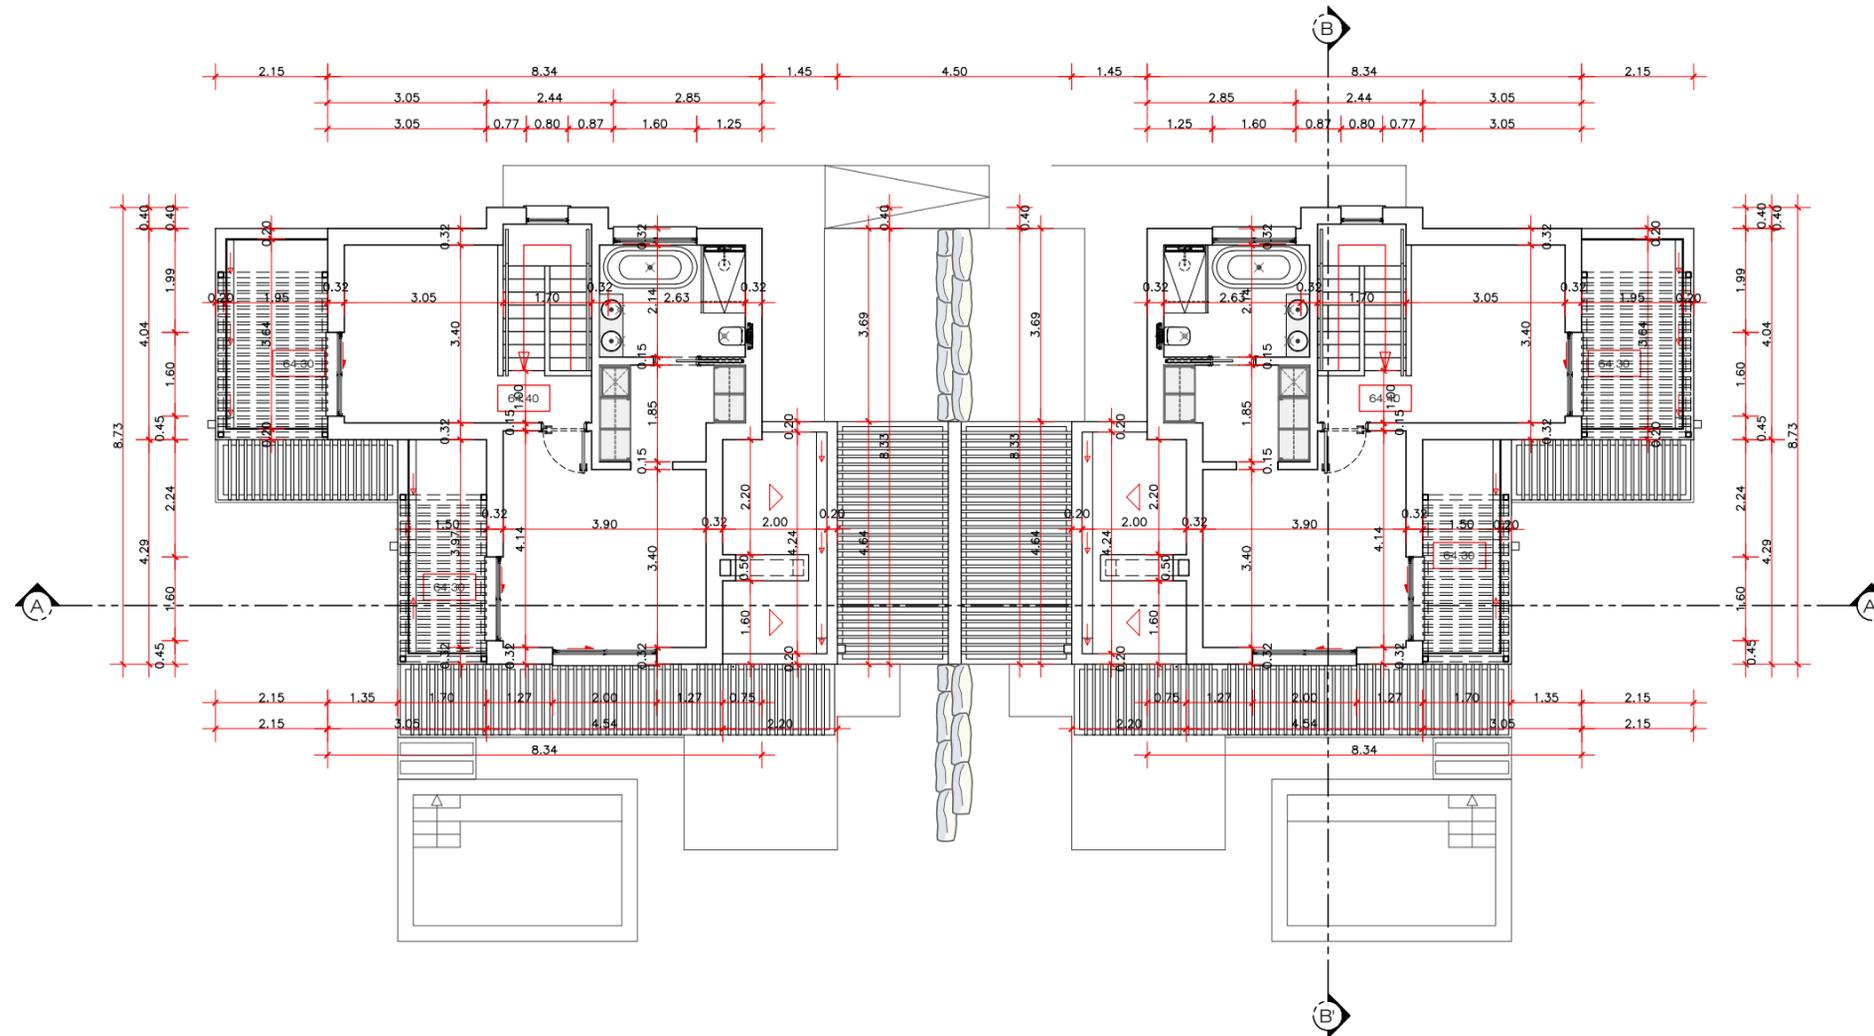

3				
2	2024/07/26	RF	2024/07/26	IRF
1	2022/05/30	RF	2022/05/30	IRF

REV. Nº	REVISTO	VERIFICADO
---------	---------	------------



PROJECTO
**Empreendimento Turístico
 Aldeamento Turístico de Vila Fria
 A.T.1**

REQUERENTE
EUROGOLFE, S.A.

LOCAL
LOTE 62 - Vila Fria - SILVES



ESPECIALIDADE
ARQUITECTURA

PEÇA DESENHADA
**BLOCO 02
 PLANTA DO 1º ANDAR
 (COTADA)
 DEFINITIVO**

AUTOR	ILEANA ROSENDO FRANÇA		DES. Nº
OA. Nº	9455	DATA	MAIO 2022
DESENHADOR	NJR	ESCALA	1:100
ARQUIVO			

28

Este desenho e propriedade de Carvoeiro Golfe, S.A., e não pode ser reproduzido sob pena de participação judicial.

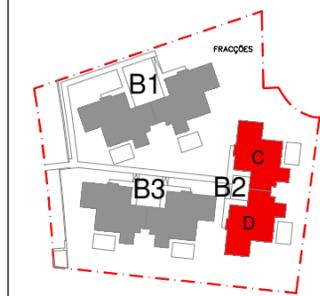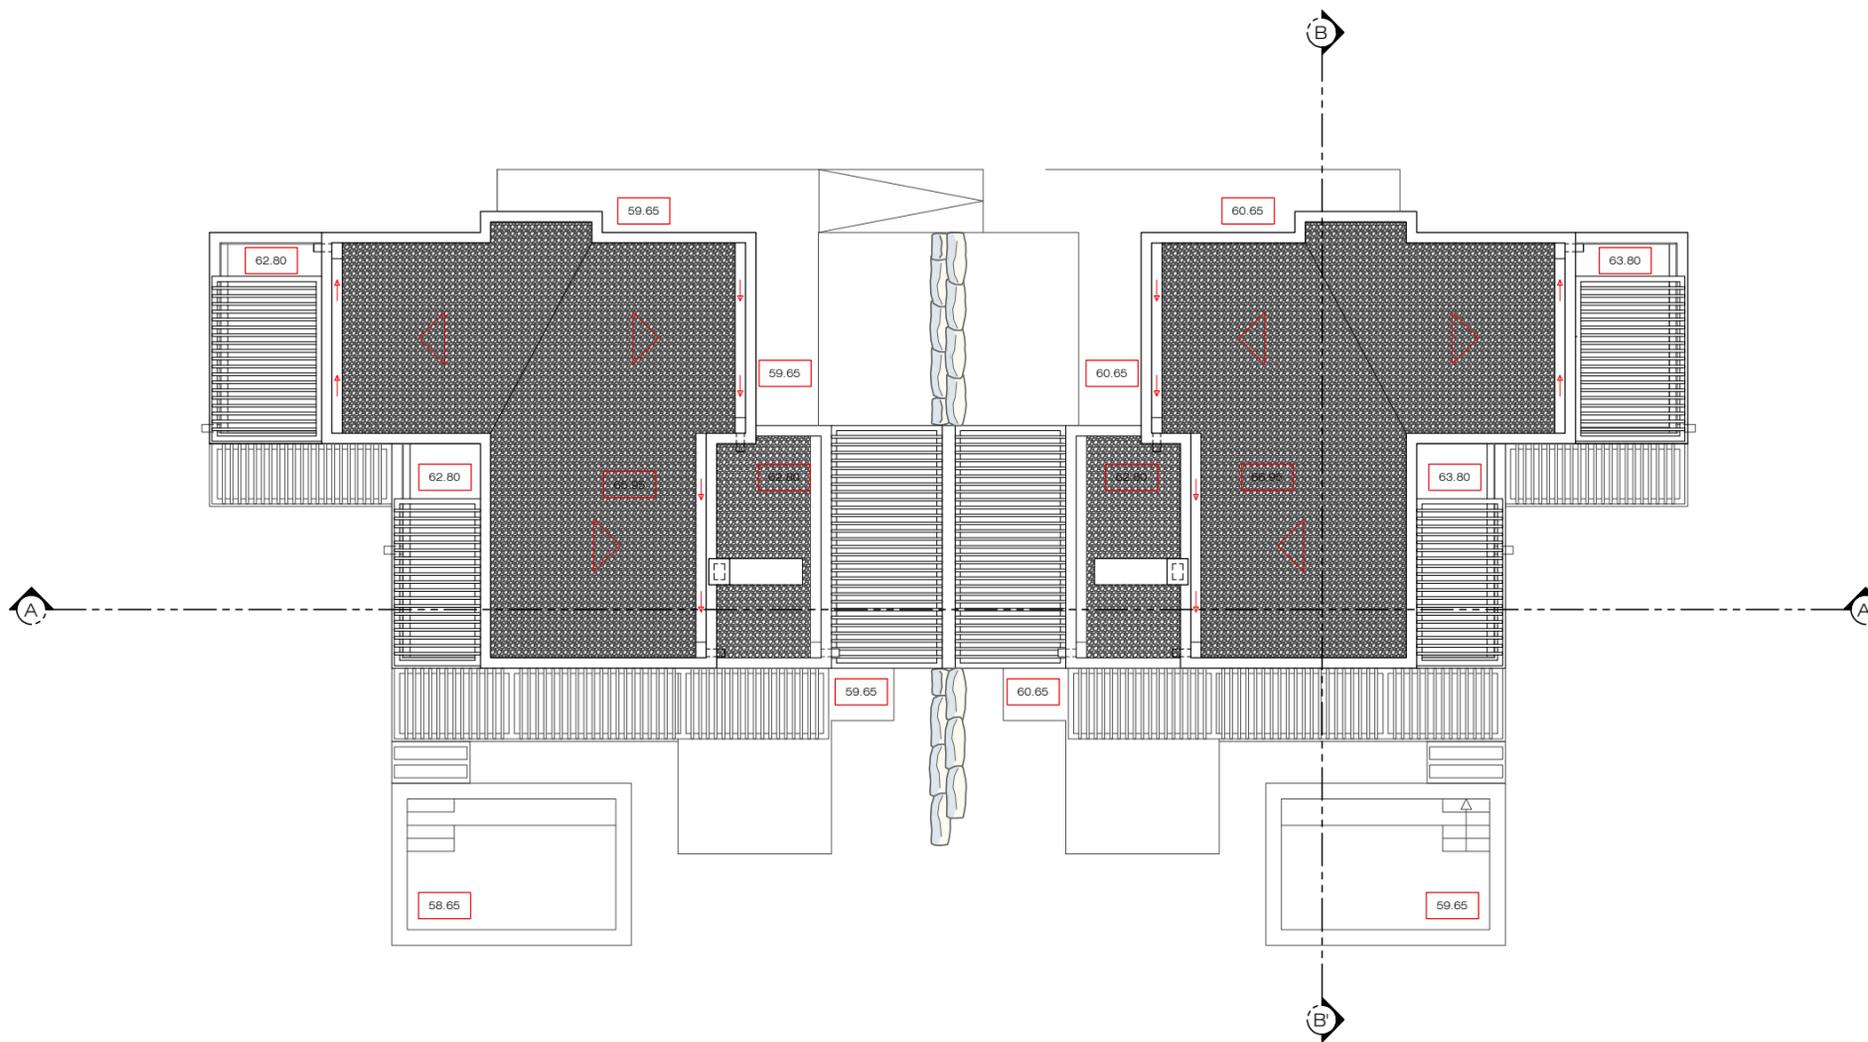

3				
2	2024/07/26	RF	2024/07/26	IRF
1	2022/05/30	RF	2022/05/30	IRF
REV. Nº	REVISTO		VERIFICADO	

PESTANA
GOLF RESORTS

PROJECTO
**Empreendimento Turístico
Aldeamento Turístico de Vila Fria
A.T.1**

REQUERENTE
EUROGOLFE, S.A.


LOCAL
LOTE 62 - Vila Fria - SILVES

ESPECIALIDADE
ARQUITECTURA


PEÇA DESENHADA
**BLOCO 02
PLANTA DA COBERTURA
(APRESENTAÇÃO)
DEFINITIVO**

AUTOR ILEANA ROSENDO FRANÇA	DES. Nº 29
OA. Nº 9455	DATA MAIO 2022
DESENHADOR NJR	ESCALA 1:100
ARQUIVO	


Este desenho e propriedade de Carvoeiro Golfe, S.A., e não pode ser reproduzido sob pena de participação judicial.

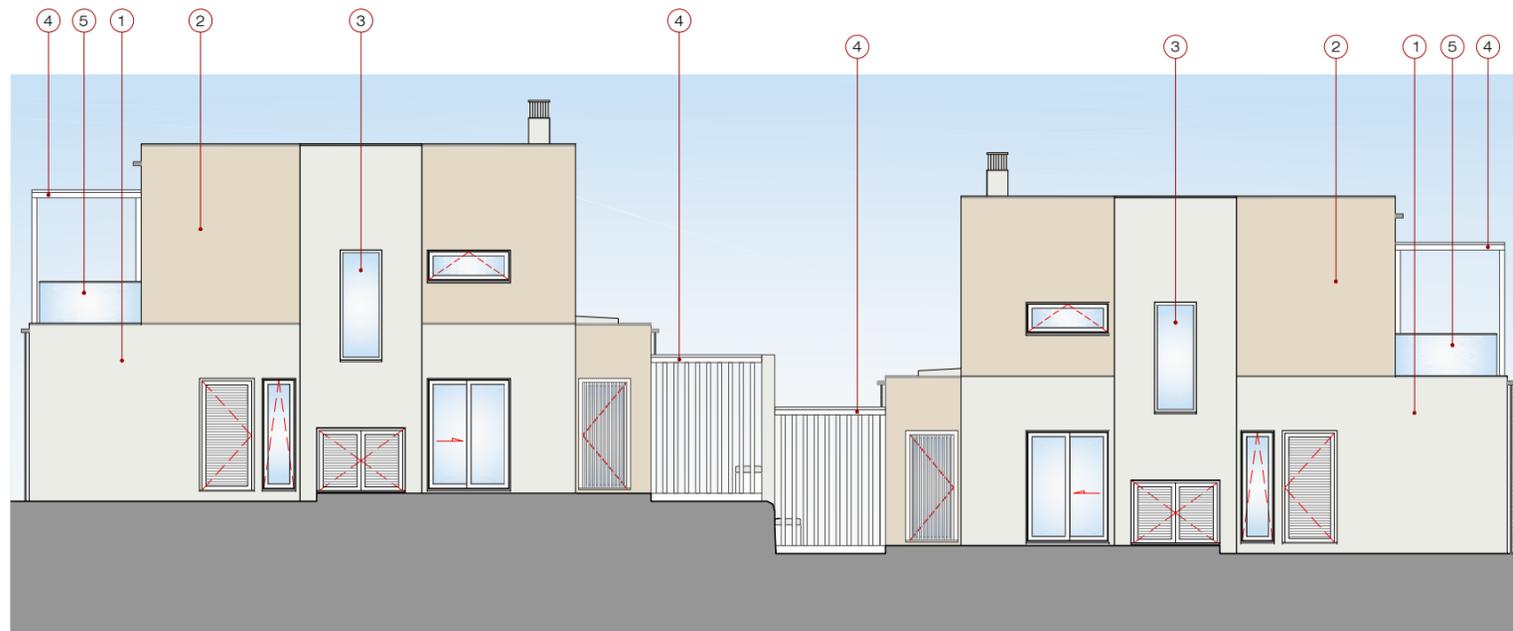


ALÇADO PRINCIPAL

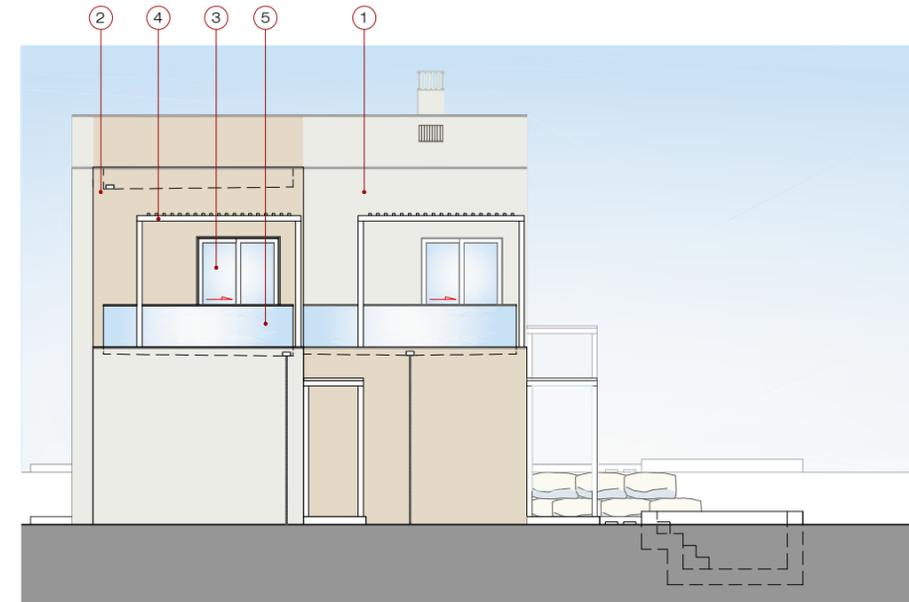

ALÇADO LATERAL DIREITO

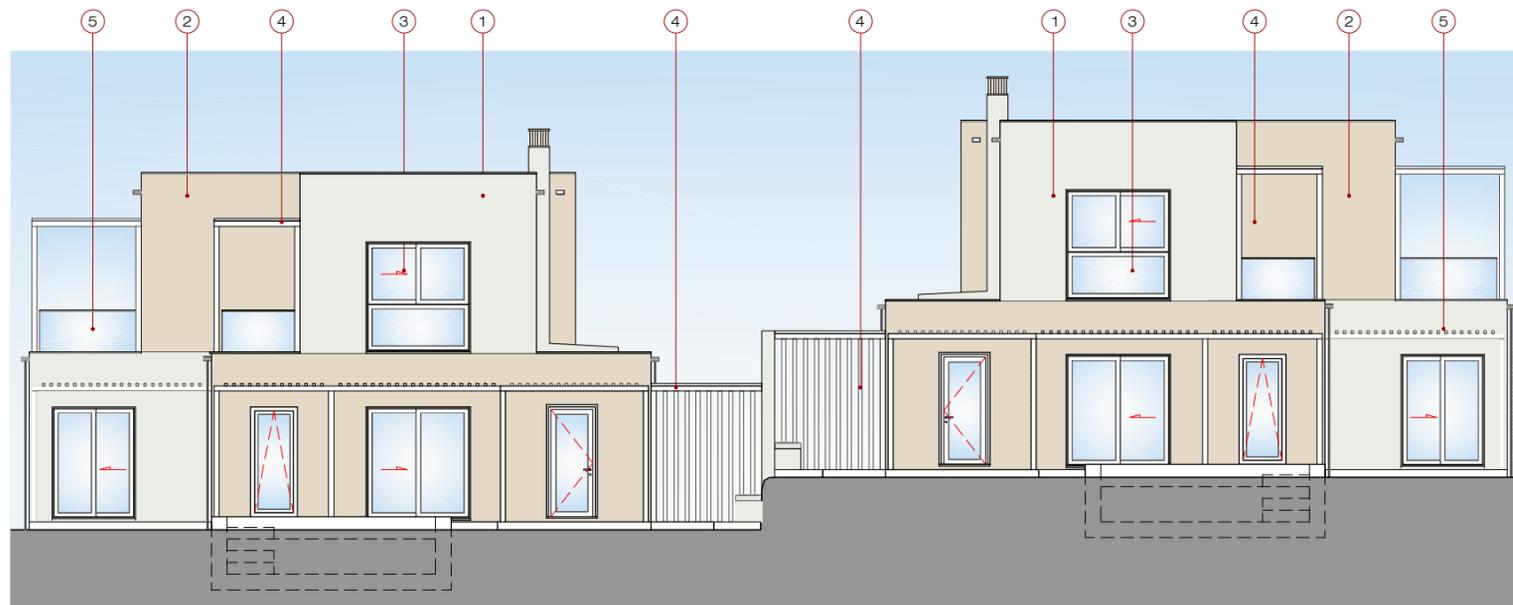

ALÇADO TARDOZ

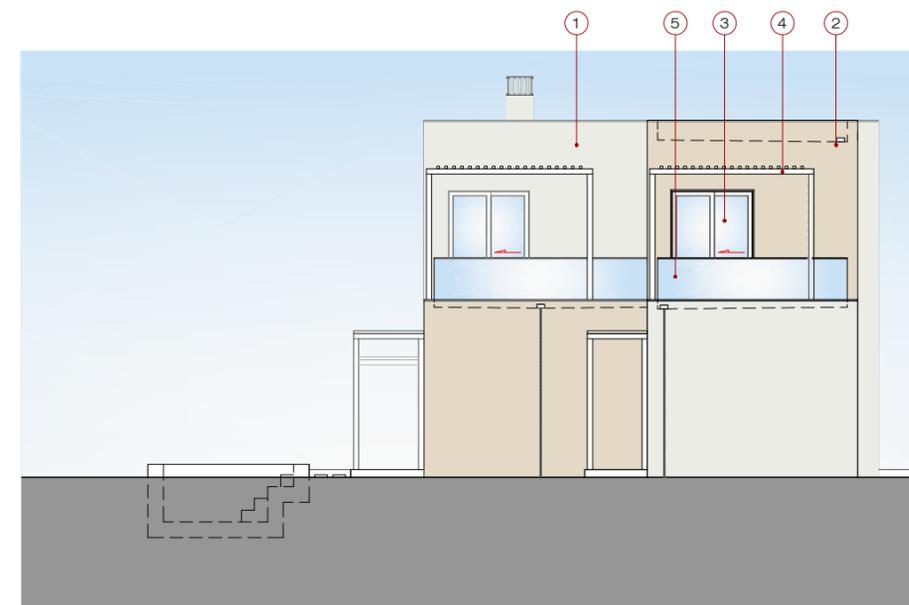

ALÇADO LATERAL ESQUERDO

LEGENDA

- ① MASSA DE REVESTIMENTO FINAL BARBOTHERM - COR: B141 (MARFIM)
- ② MASSA DE REVESTIMENTO FINAL BARBOTHERM - COR: B142 (PÉROLA)
- ③ CAIXILHARIA - ALUMÍNIO C/ VIDRO DUPLO LACADO - COR BRANCO - RAL 9003
- ④ PÉRGOLA EM SHS 100x100 + SHS 50x50 EM ALUMÍNIO LACADO NA COR BRANCO - RAL 9003
- ⑤ GUARDA CORPOS EM VIDRO LAMINADO COM PERFIS EM ALUMÍNIO ANODIZADO NA COR NATURAL

3				
2	2024/07/26	RF	2024/07/26	IFP
1	2022/05/30	RF	2022/05/30	IFP
REV. Nº	REVISTO		VERIFICADO	

PESTANA
GOLF RESORTS

PROJECTO
**Empreendimento Turístico
Aldeamento Turístico de Vila Fria
A.T.1**

REQUERENTE
EUROGOLFE, S.A.


LOCAL
LOTE 62 - Vila Fria - SILVES

ESPECIALIDADE
ARQUITECTURA


PEÇA DESENHADA
**BLOCO 02
ALÇADO PRINCIPAL; ALÇADO LATERAL DIREITO;
ALÇADO TARDOZ; ALÇADO LATERAL ESQUERDO
DEFINITIVO**

AUTOR ILEANA ROSENDO FRANÇA	DES. Nº 30
OA. Nº 9455	DATA MAIO 2022
DESENHADOR NJR	ESCALA 1:100
ARQUIVO	

Este desenho e propriedade de Carvoeiro Golfe, S.A., e não pode ser reproduzido sob pena de participação judicial.

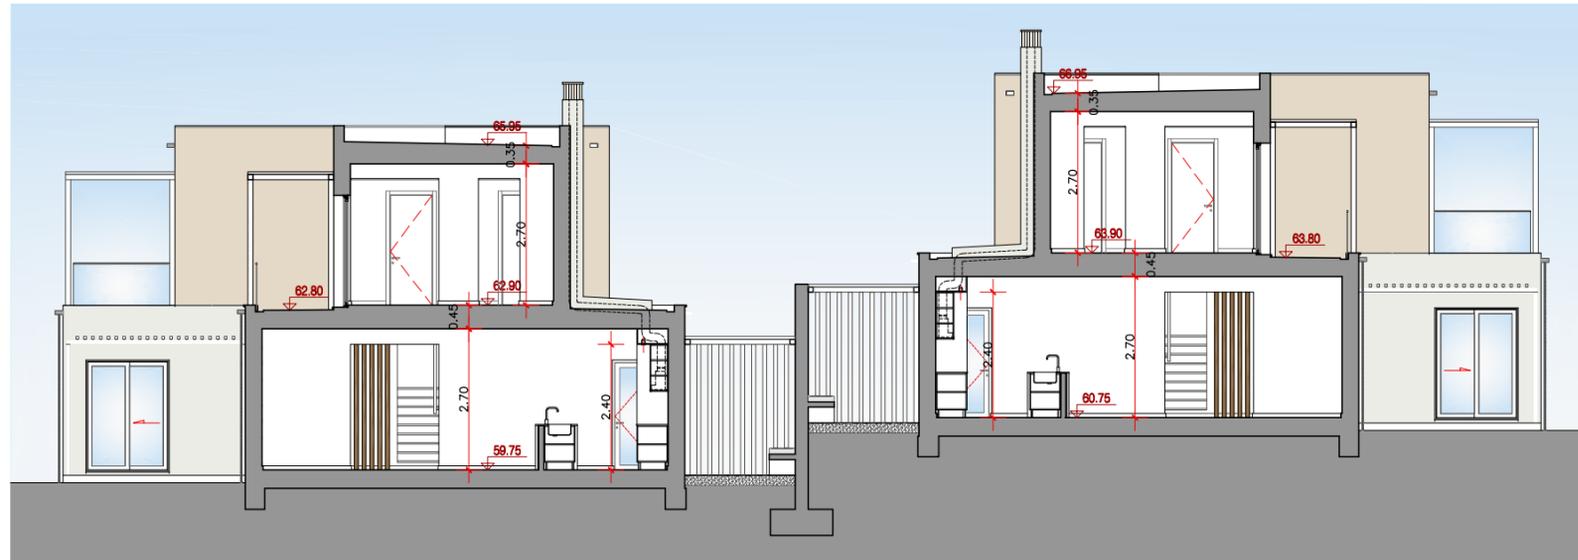

CORTE A-A'

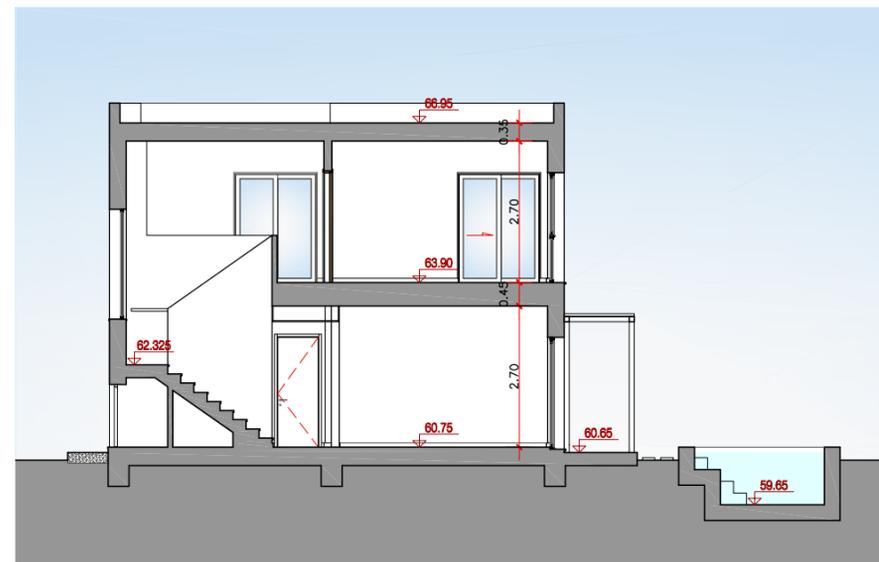

CORTE B-B'

3	2024/07/26	RF	2024/07/26	RF
2	2023/02/09	RF	2023/02/09	RF
1	2022/05/30	RF	2022/05/30	RF

REV. Nº	REVISTO	VERIFICADO
---------	---------	------------



PROJECTO
**Empreendimento Turístico
 Aldeamento Turístico de Vila Fria
 A.T.1**

REQUERENTE
EUROGOLFE, S.A.

LOCAL
LOTE 62 - Vila Fria - SILVES

ESPECIALIDADE
ARQUITECTURA

PEÇA DESENHADA
**BLOCO 02
 CORTE A-A'
 CORTE B-B'
 DEFINITIVO**

AUTOR	ILEANA ROSENDO FRANÇA		DES. Nº
OA. Nº	9455	DATA	MAIO 2022
DESENHADOR	NJR	ESCALA	1:100
ARQUIVO			

31

Este desenho e propriedade de Carvoeiro Golfe, S.A., e não pode ser reproduzido sob pena de participação judicial.