FRAÇÃO F - ABC RÉS-DO-CHÃO = 80.00m2:		
01	SALA COMUM	31.20 m2
02	TERRAÇO COM PÉRGOLA	7.70 m2
03	CIRCULAÇÃO	3.20 m2
04	ESCRITÓRIO	9.50 m2
05	I.S. COMUM	3.55 m2
06	QUARTO	11.55 m2
07	TERRAÇO COM PÉRGOLA	4.20 m2
08	ÁREA REFEIÇÕES EXTERIOR + ACESSO	21.50 m2
09	ARRUMOS	2.35 m2
10	PISCINA (ESPELHO DE ÁGUA)	10.00 m2
11	ÁREA TÉCNICA / BOMBA CALOR	0.85 m2

FRAÇÃO E - ABC RÉS-DO-CHÃO = 80.00m2:		
01	SALA COMUM	31.20 m2
02	TERRAÇO COM PÉRGOLA	7.70 m2
03	CIRCULAÇÃO	3.20 m2
04	ESCRITÓRIO	9.50 m2
05	I.S. COMUM	3.55 m2
06	QUARTO	11.55 m2
07	TERRAÇO COM PÉRGOLA	4.20 m2
08	ÁREA REFEIÇÕES EXTERIOR + ACESSO	21.50 m2
09	ARRUMOS	2.35 m2
10	PISCINA (Espelho de Água)	10.00 m2
11	ÁREA TÉCNICA / BOMBA CALOR	0.85 m2

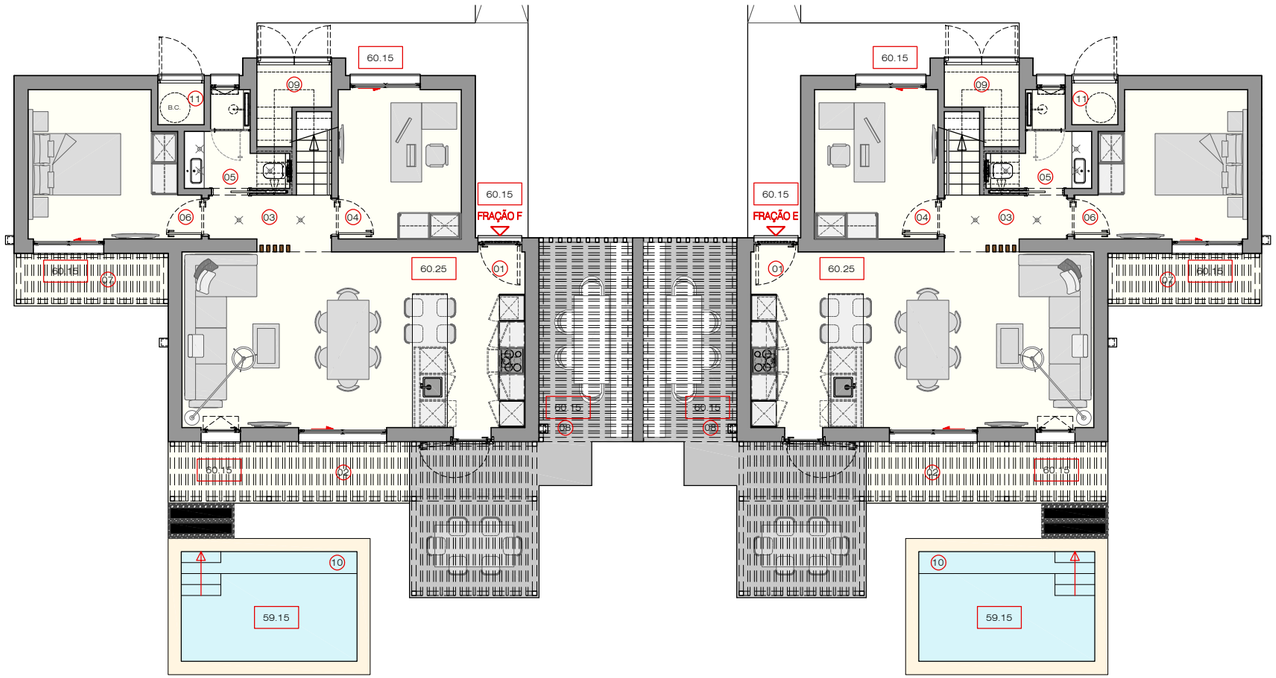

ÁREAS (FRAÇÃO E / F)	
Área de Implantação (total)	160.00m2
Área Bruta Privativa	268.20m2
Área Bruta Dependente 1 (Arrumos)	---
Área Bruta Dependente 2 (Estacionamento Coberto + Áreas Técnicas)	---
Área Bruta de Construção (Área Privativa + Dependente 1 + Dependente 2)	268.20m2
Volume da Construção	804.60m3

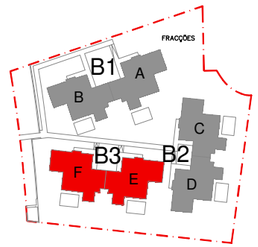

REV. Nº			
3			
2	2024/07/26	IRF	2024/07/26	IRF
1	2022/05/30	IRF	2022/05/30	IRF
REV. Nº	REVISTO		VERIFICADO	

PESTANA
GOLF RESORTS

PROJECTO
Empreendimento Turístico
Aldeamento Turístico de Vila Fria
A.T.1

REQUERENTE
EUROGOLFE, S.A.

LOCAL
LOTE 62 - Vila Fria - SILVES

ESPECIALIDADE
ARQUITECTURA

PEÇA DESENHADA
BLOCO 03
PLANTA DO RÉS-DO-CHÃO
(APRESENTAÇÃO)
DEFINITIVO

AUTOR		DES.Nº
ILEANA ROSENDO FRANÇA		32
OA.Nº	DATA	
9455	MAIO 2022	
DESENHADOR	ESCALA	
NJR	1:100	

ARQUIVO

Este desenho e propriedade de Carvoeiro Golfe, S.A., e não pode ser reproduzido sob pena de participação judicial.

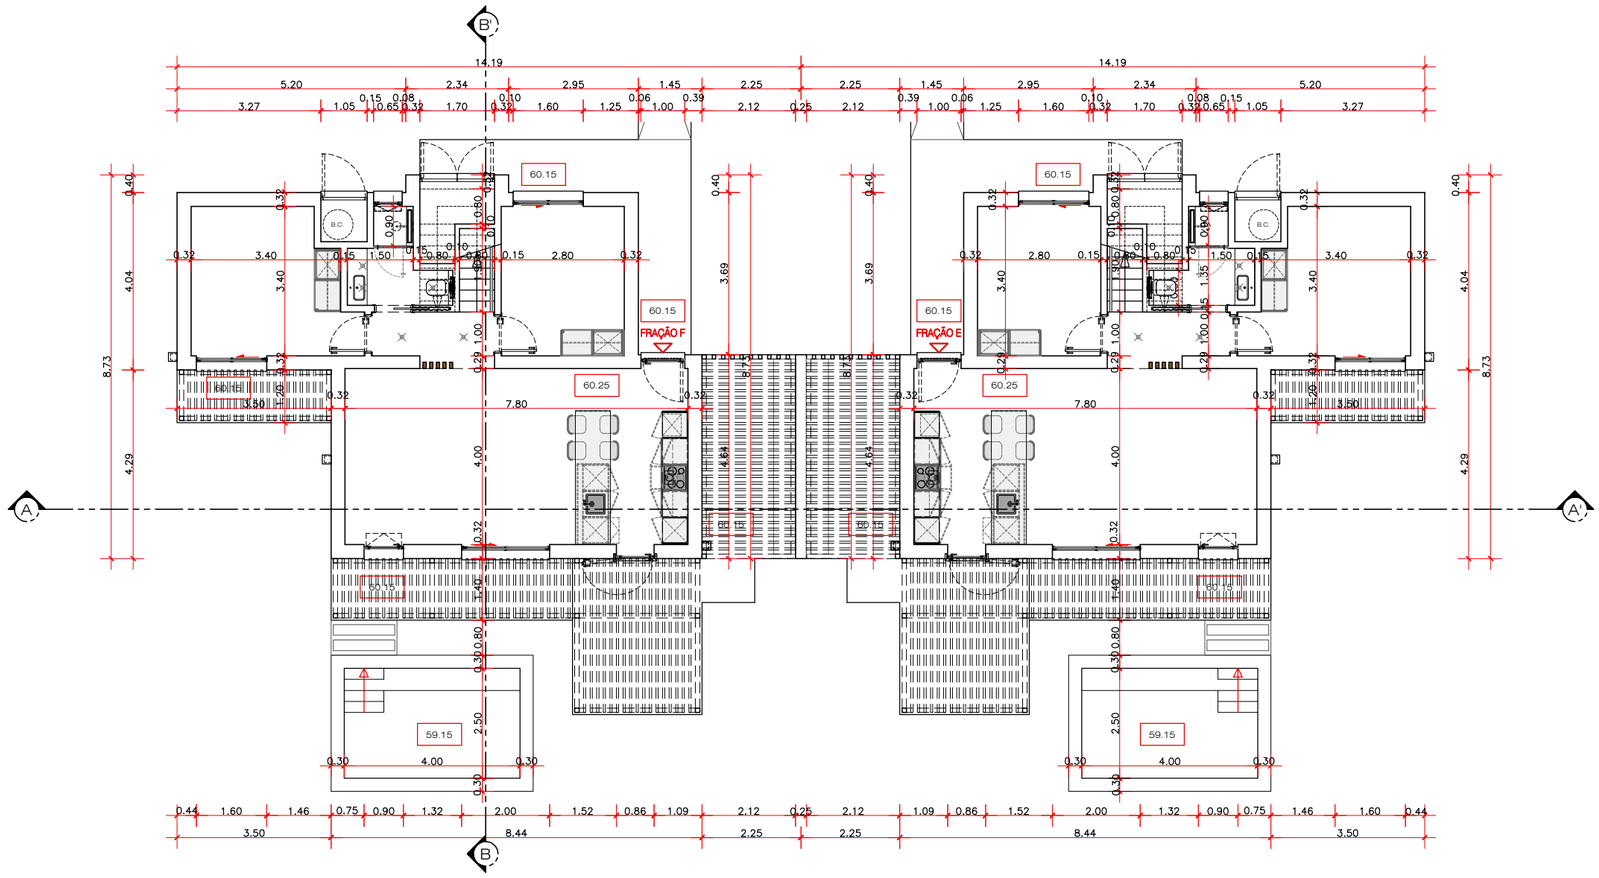

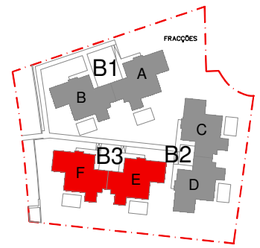

REV. Nº				
3				
2	2024/07/26	IRF	2024/07/26	IRF
1	2022/05/30	IRF	2022/05/30	IRF
REV. Nº	REVISTO		VERIFICADO	

PESTANA
GOLF RESORTS

PROJECTO
Empreendimento Turístico
Aldeamento Turístico de Vila Fria
A.T.1

REQUERENTE
EUROGOLFE, S.A.

LOCAL
LOTE 62 - Vila Fria - SILVES

ESPECIALIDADE
ARQUITECTURA

PEÇA DESENHADA
BLOCO 03
PLANTA RÉS-DO-CHÃO
(COTADA)
DEFINITIVO

AUTOR		DES.Nº
ILEANA ROSENDO FRANÇA		33
OA.Nº 9455	DATA MAIO 2022	
DESENHADOR NJR	ESCALA 1:100	
ARQUIVO		

Este desenho e propriedade de Carvoeiro Golfe, S.A., e não pode ser reproduzido sob pena de participação judicial.

FRAÇÃO B - ABC 1º ANDAR = 54.10m2:		
12	ESCADA	4.55 m2
13	CIRCULAÇÃO	1.70 m2
14	SALA T.V.	10.05 m2
15	TERRAÇO COM PÉRGOLA	7.10 m2
16	QUARTO PRINCIPAL	14.50 m2
17	VESTIÁRIO	4.65 m2
18	I.S. PRIVATIVA	6.00 m2
19	TERRAÇO COM PÉRGOLA	6.15 m2

FRAÇÃO A - ABC 1º ANDAR = 54.10m2:		
12	ESCADA	4.55 m2
13	CIRCULAÇÃO	1.70 m2
14	SALA T.V.	10.05 m2
15	TERRAÇO COM PÉRGOLA	7.10 m2
16	QUARTO PRINCIPAL	14.50 m2
17	VESTIÁRIO	4.65 m2
18	I.S. PRIVATIVA	6.00 m2
19	TERRAÇO COM PÉRGOLA	6.15 m2

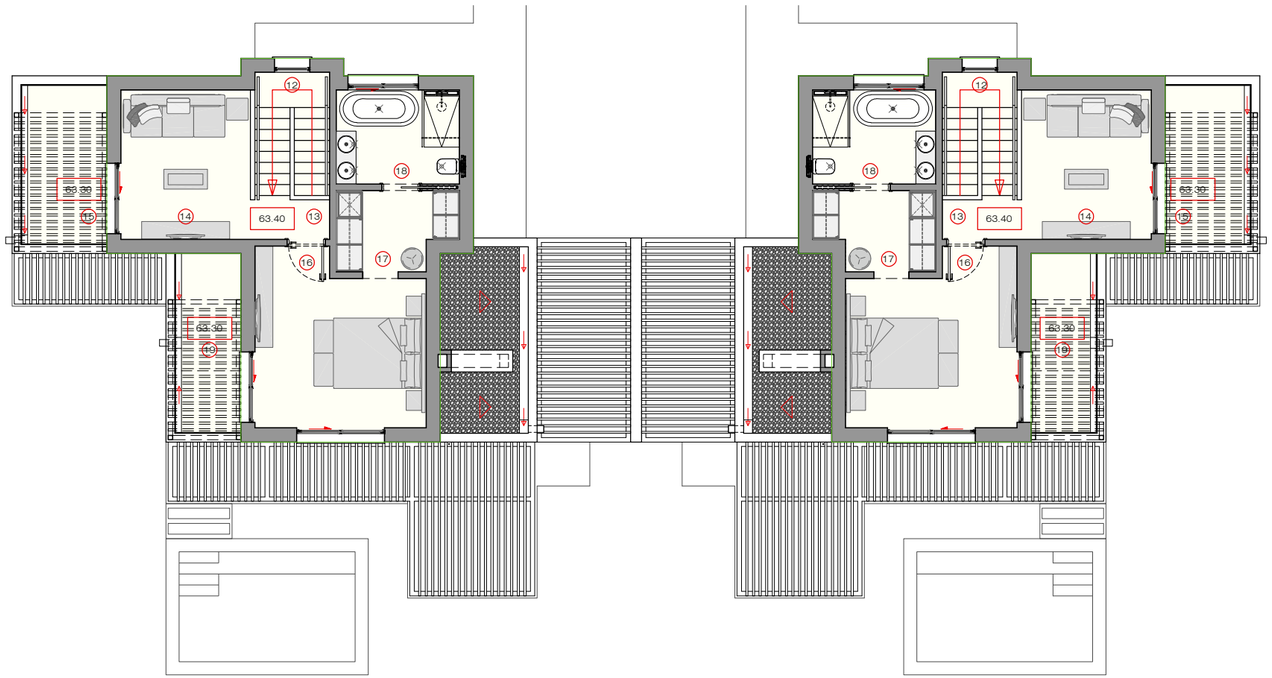

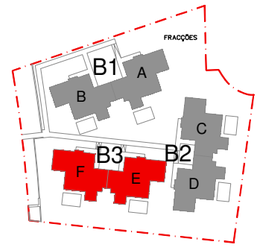

REV. Nº				
3				
2	2024/07/26	IRF	2024/07/26	IRF
1	2022/05/30	IRF	2022/05/30	IRF
REV. Nº	REVISTO		VERIFICADO	

PESTANA
GOLF RESORTS

PROJECTO
Empreendimento Turístico
Aldeamento Turístico de Vila Fria
A.T.1

REQUERENTE
EUROGOLFE, S.A.

LOCAL
LOTE 62 - Vila Fria - SILVES

ESPECIALIDADE
ARQUITECTURA

PEÇA DESENHADA
BLOCO 03
PLANTA DO 1º ANDAR
(APRESENTAÇÃO)
DEFINITIVO

AUTOR		DES.Nº
ILEANA ROSENDO FRANÇA		34
OA.Nº	DATA	
9455	MAIO 2022	
DESENHADOR	ESCALA	
NJR	1:100	
ARQUIVO		

Este desenho e propriedade de Carvoeiro Golfe, S.A., e não pode ser reproduzido sob pena de participação judicial.

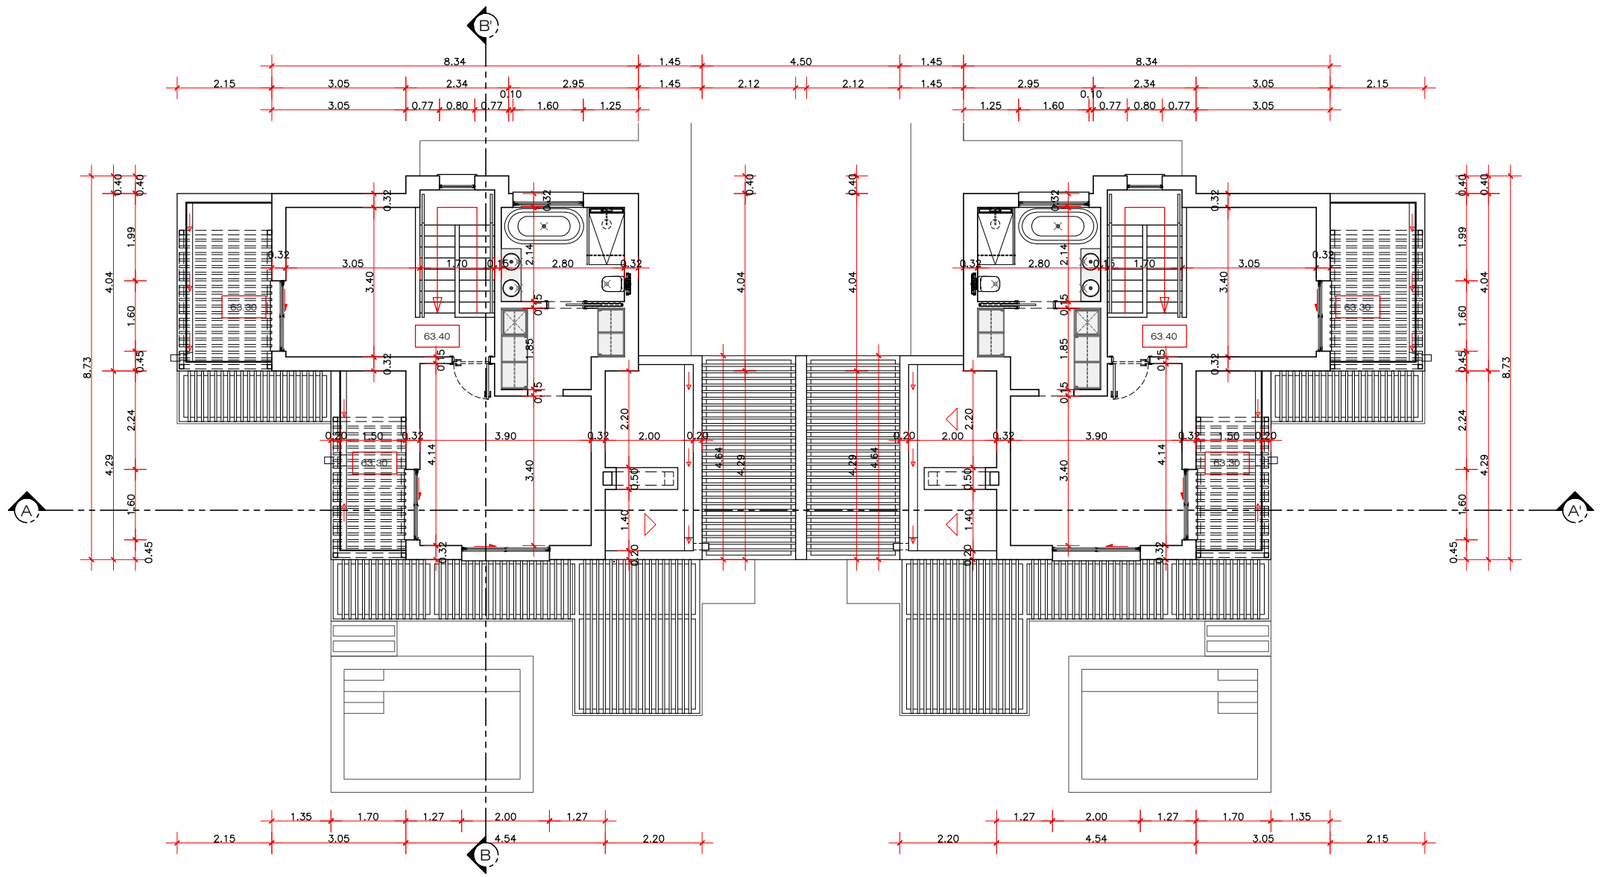

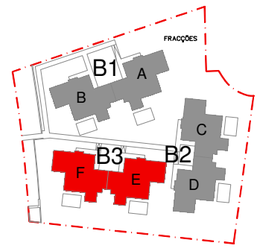

REV. Nº			
3			
2	2024/07/26	IRF	2024/07/26 IRF
1	2022/05/30	IRF	2022/05/30 IRF
REV. Nº	REVISTO		VERIFICADO

PESTANA
GOLF RESORTS

PROJECTO
Empreendimento Turístico
Aldeamento Turístico de Vila Fria
A.T.1

REQUERENTE
EUROGOLFE, S.A.

LOCAL
LOTE 62 - Vila Fria - SILVES

ESPECIALIDADE
ARQUITECTURA

PEÇA DESENHADA
BLOCO 03
PLANTA DO 1º ANDAR
(COTADA)
DEFINITIVO

AUTOR		DES.Nº
ILEANA ROSENDO FRANÇA		35
O.A.Nº	DATA	
9455	MAIO 2022	
DESENHADOR	ESCALA	
NJR	1:100	
ARQUIVO		

Este desenho e propriedade de Cervoeiro Golfe, S.A., e não pode ser reproduzido sob pena de participação judicial.

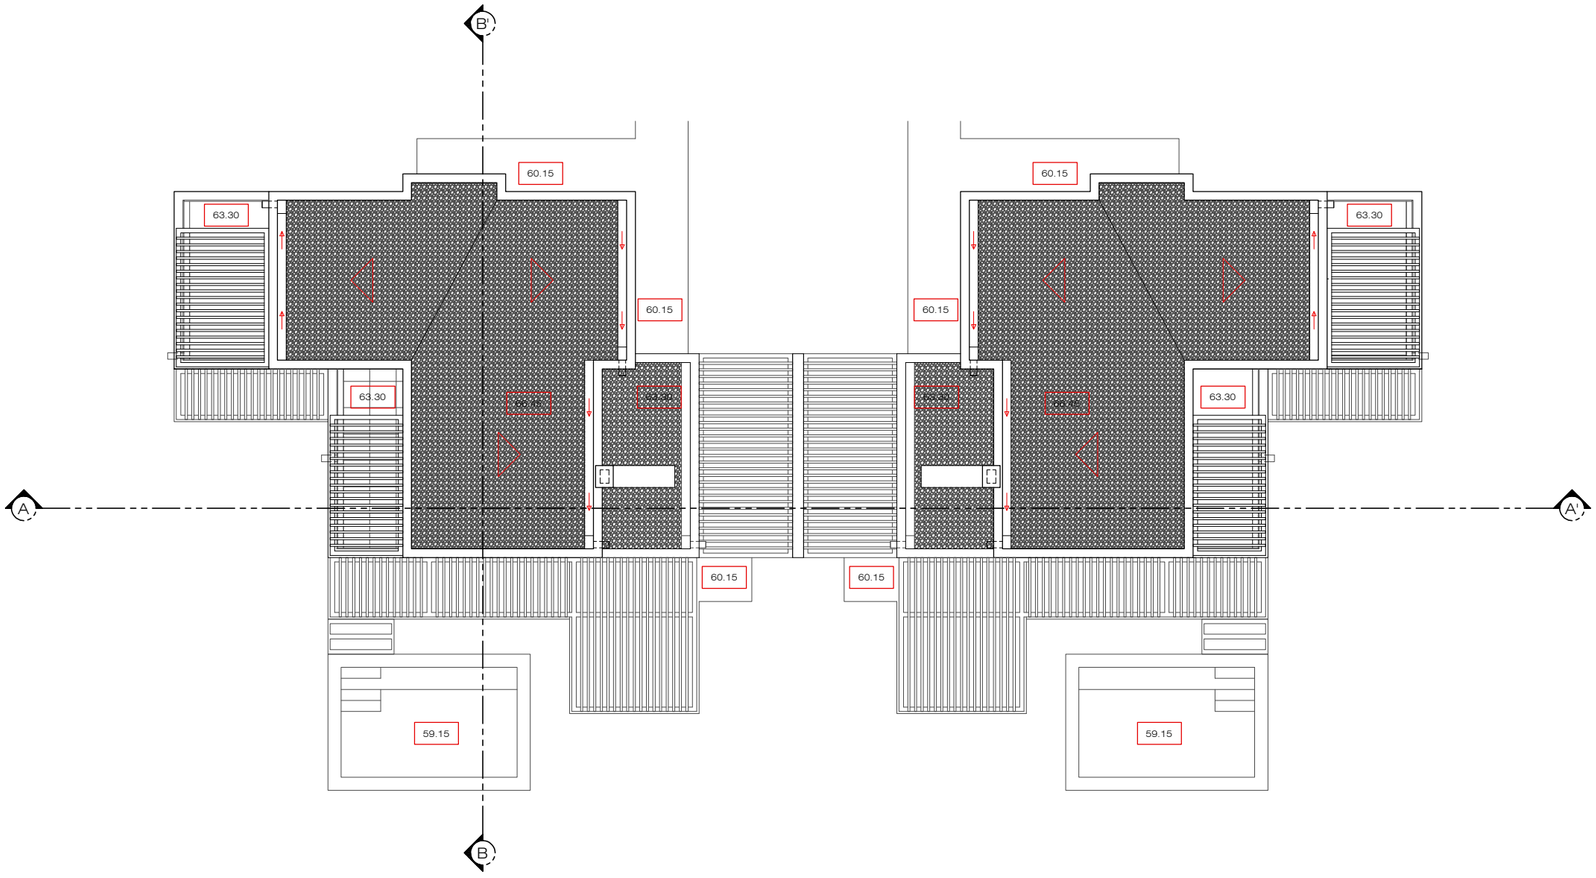

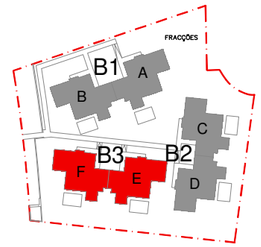

REV. Nº				
3				
2	2024/07/26	IRF	2024/07/26	IRF
1	2022/05/30	IRF	2022/05/30	IRF
REV. Nº	REVISTO		VERIFICADO	

PESTANA
GOLF RESORTS

PROJECTO
Empreendimento Turístico
Aldeamento Turístico de Vila Fria
A.T.1

REQUERENTE
EUROGOLFE, S.A.

LOCAL
LOTE 62 - Vila Fria - SILVES

ESPECIALIDADE
ARQUITECTURA

PEÇA DESENHADA
BLOCO 03
PLANTA DA COBERTURA
(APRESENTAÇÃO)
DEFINITIVO

AUTOR		DES.Nº
ILEANA ROSENDO FRANÇA		36
OA.Nº 9455	DATA MAIO 2022	
DESENHADOR NJR	ESCALA 1:100	
ARQUIVO		

Este desenho e propriedade de Carvoeiro Golfe, S.A., e não pode ser reproduzido sob pena de participação judicial.

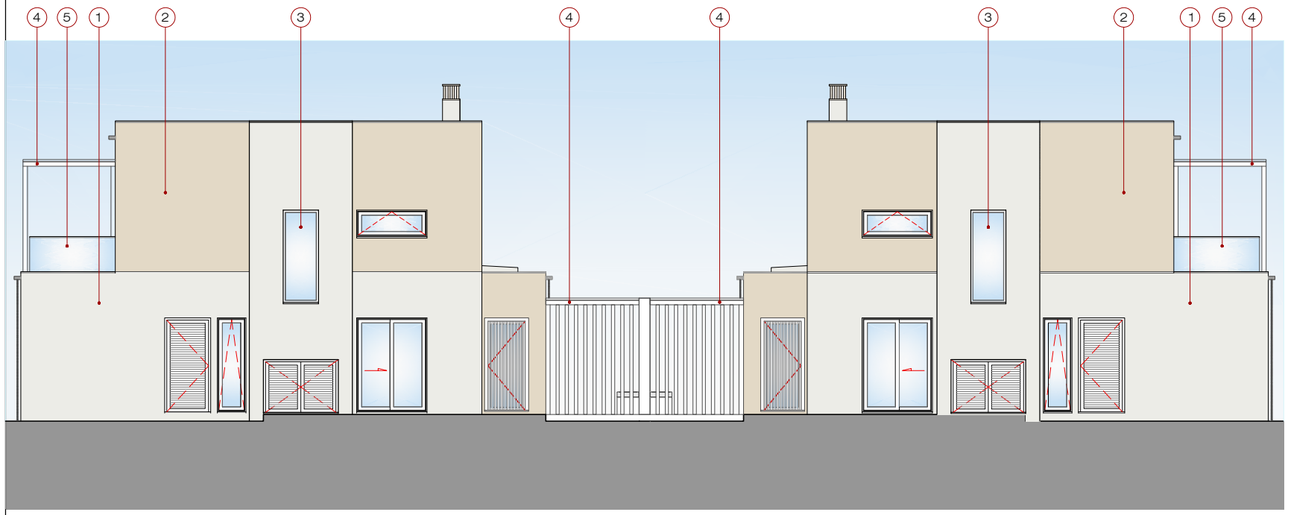

ALÇADO PRINCIPAL

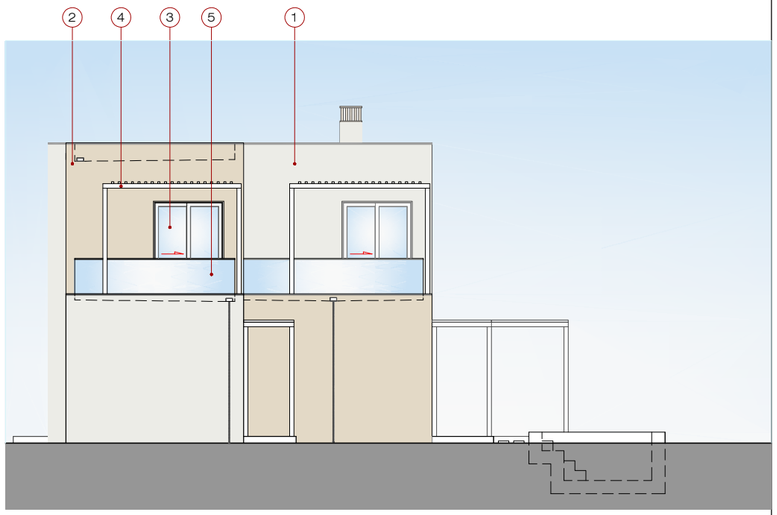

ALÇADO LATERAL DIREITO

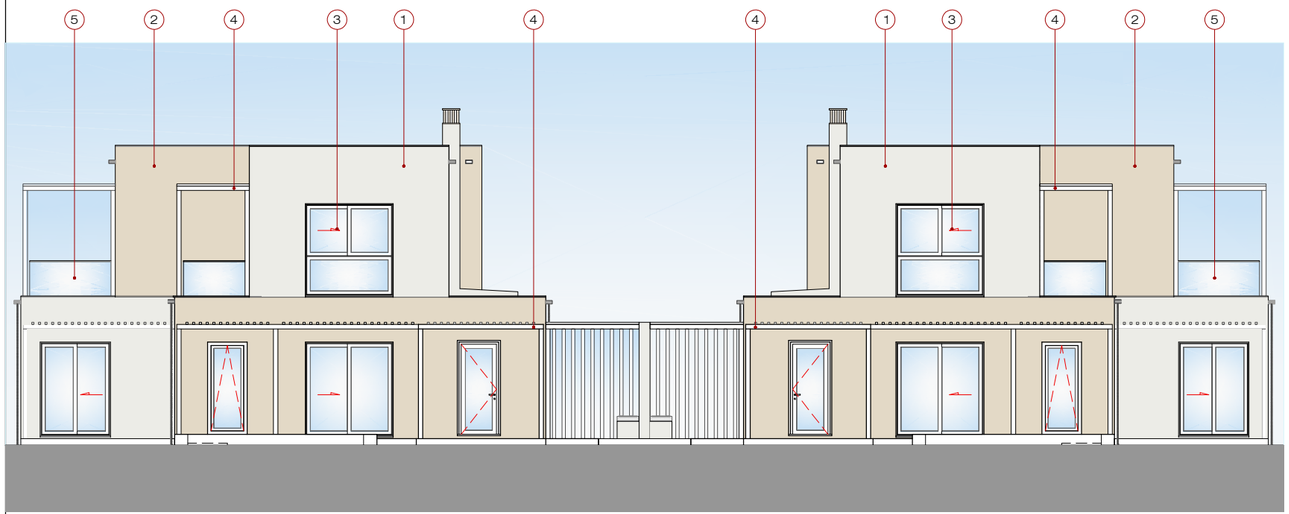

ALÇADO TARDOZ

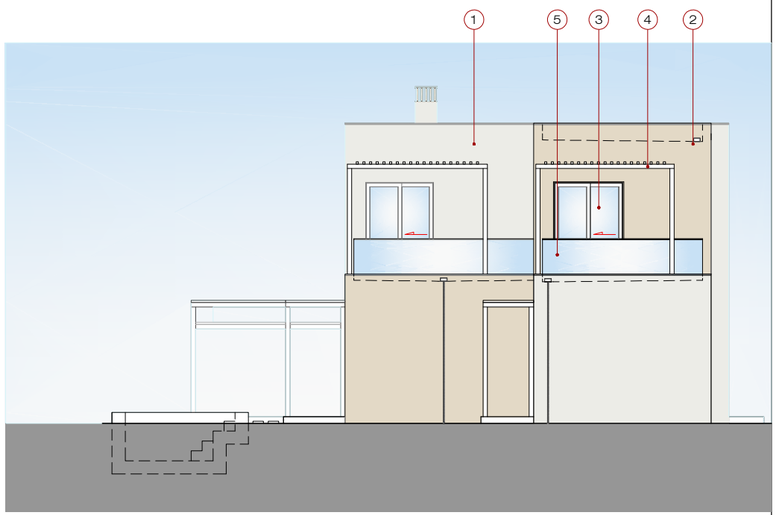

ALÇADO LATERAL ESQUERDO

LEGENDA

1. MASSA DE REVESTIMENTO FINAL BARBOTHERM - COR: B141 (MARFIM)
2. MASSA DE REVESTIMENTO FINAL BARBOTHERM - COR: B142 (PÉROLA)
3. CAIXILHARIA - ALUMÍNIO C/ VIDRO DUPLO LACADO - COR BRANCO - RAL 9003
4. PÉRGOLA EM SHS 100x100 + SHS 50x50 EM ALUMÍNIO LACADO NA COR BRANCO - RAL 9003
5. GUARDA CORPOS EM VIDRO LAMINADO COM PERFIS EM ALUMÍNIO ANODIZADO NA COR NATURAL

REV. Nº	REVISTO		VERIFICADO	
3				
2	2024/07/26	IRF	2024/07/26	IRF
1	2022/05/30	IRF	2022/05/30	IRF

PESTANA
GOLF RESORTS

PROJECTO
Empreendimento Turístico
Aldeamento Turístico de Vila Fria
A.T.1

REQUERENTE
EUROGOLFE, S.A.

LOCAL
LOTE 62 - Vila Fria - SILVES

ESPECIALIDADE
ARQUITECTURA

PEÇA DESENHADA
BLOCO 03
ALÇADO PRINCIPAL; ALÇADO LATERAL DIREITO; ALÇADO TARDOZ; ALÇADO LATERAL ESQUERDO
DEFINITIVO

AUTOR		DES.Nº
ILEANA ROSENDO FRANÇA		37
O.A.Nº 9455	DATA MAIO 2022	
DESENHADOR NJR	ESCALA 1:100	
ARQUIVO		

Este desenho e propriedade de Cervoeiro Golfe, S.A., e não pode ser reproduzido sob pena de participação judicial.

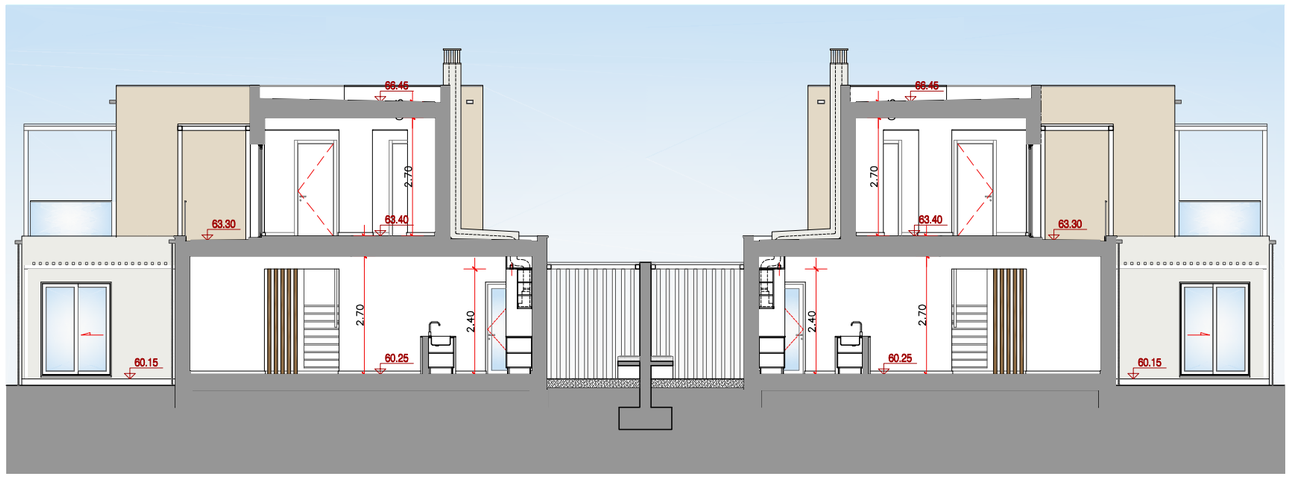

CORTE A-A'

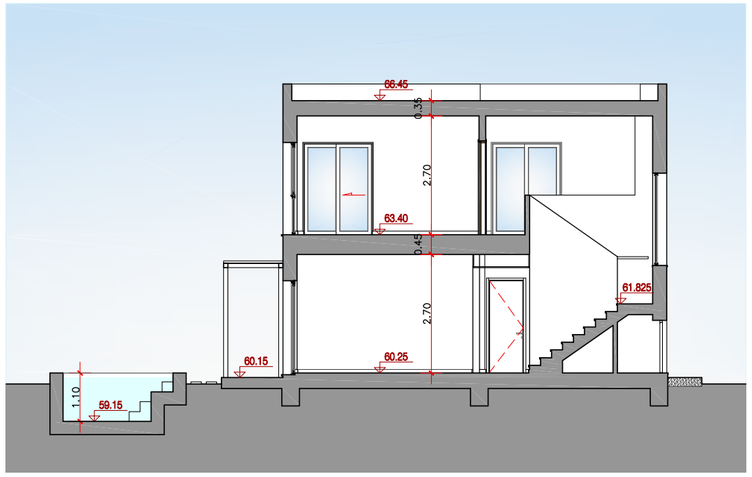

CORTE B-B'

REV. Nº	REVISTO		VERIFICADO	
3	2024/07/26	IRF	2024/07/26	IRF
2	2023/02/09	IRF	2023/02/09	IRF
1	2022/05/30	IRF	2022/05/30	IRF

PESTANA
GOLF RESORTS

PROJECTO
Empreendimento Turístico
Aldeamento Turístico de Vila Fria
A.T.1

REQUERENTE
EUROGOLFE, S.A.

LOCAL
LOTE 62 - Vila Fria - SILVES

ESPECIALIDADE
ARQUITECTURA

PEÇA DESENHADA
BLOCO 03
CORTE A-A'
CORTE B-B'
DEFINITIVO

AUTOR ILEANA ROSENDO FRANÇA

DES.Nº 38

O.A.Nº 9455

DATA MAIO 2022

DESENHADOR NJR

ESCALA 1:100

ARQUIVO

Este desenho e propriedade de Cervoeiro Golfe, S.A., e não pode ser reproduzido sob pena de participação judicial.