


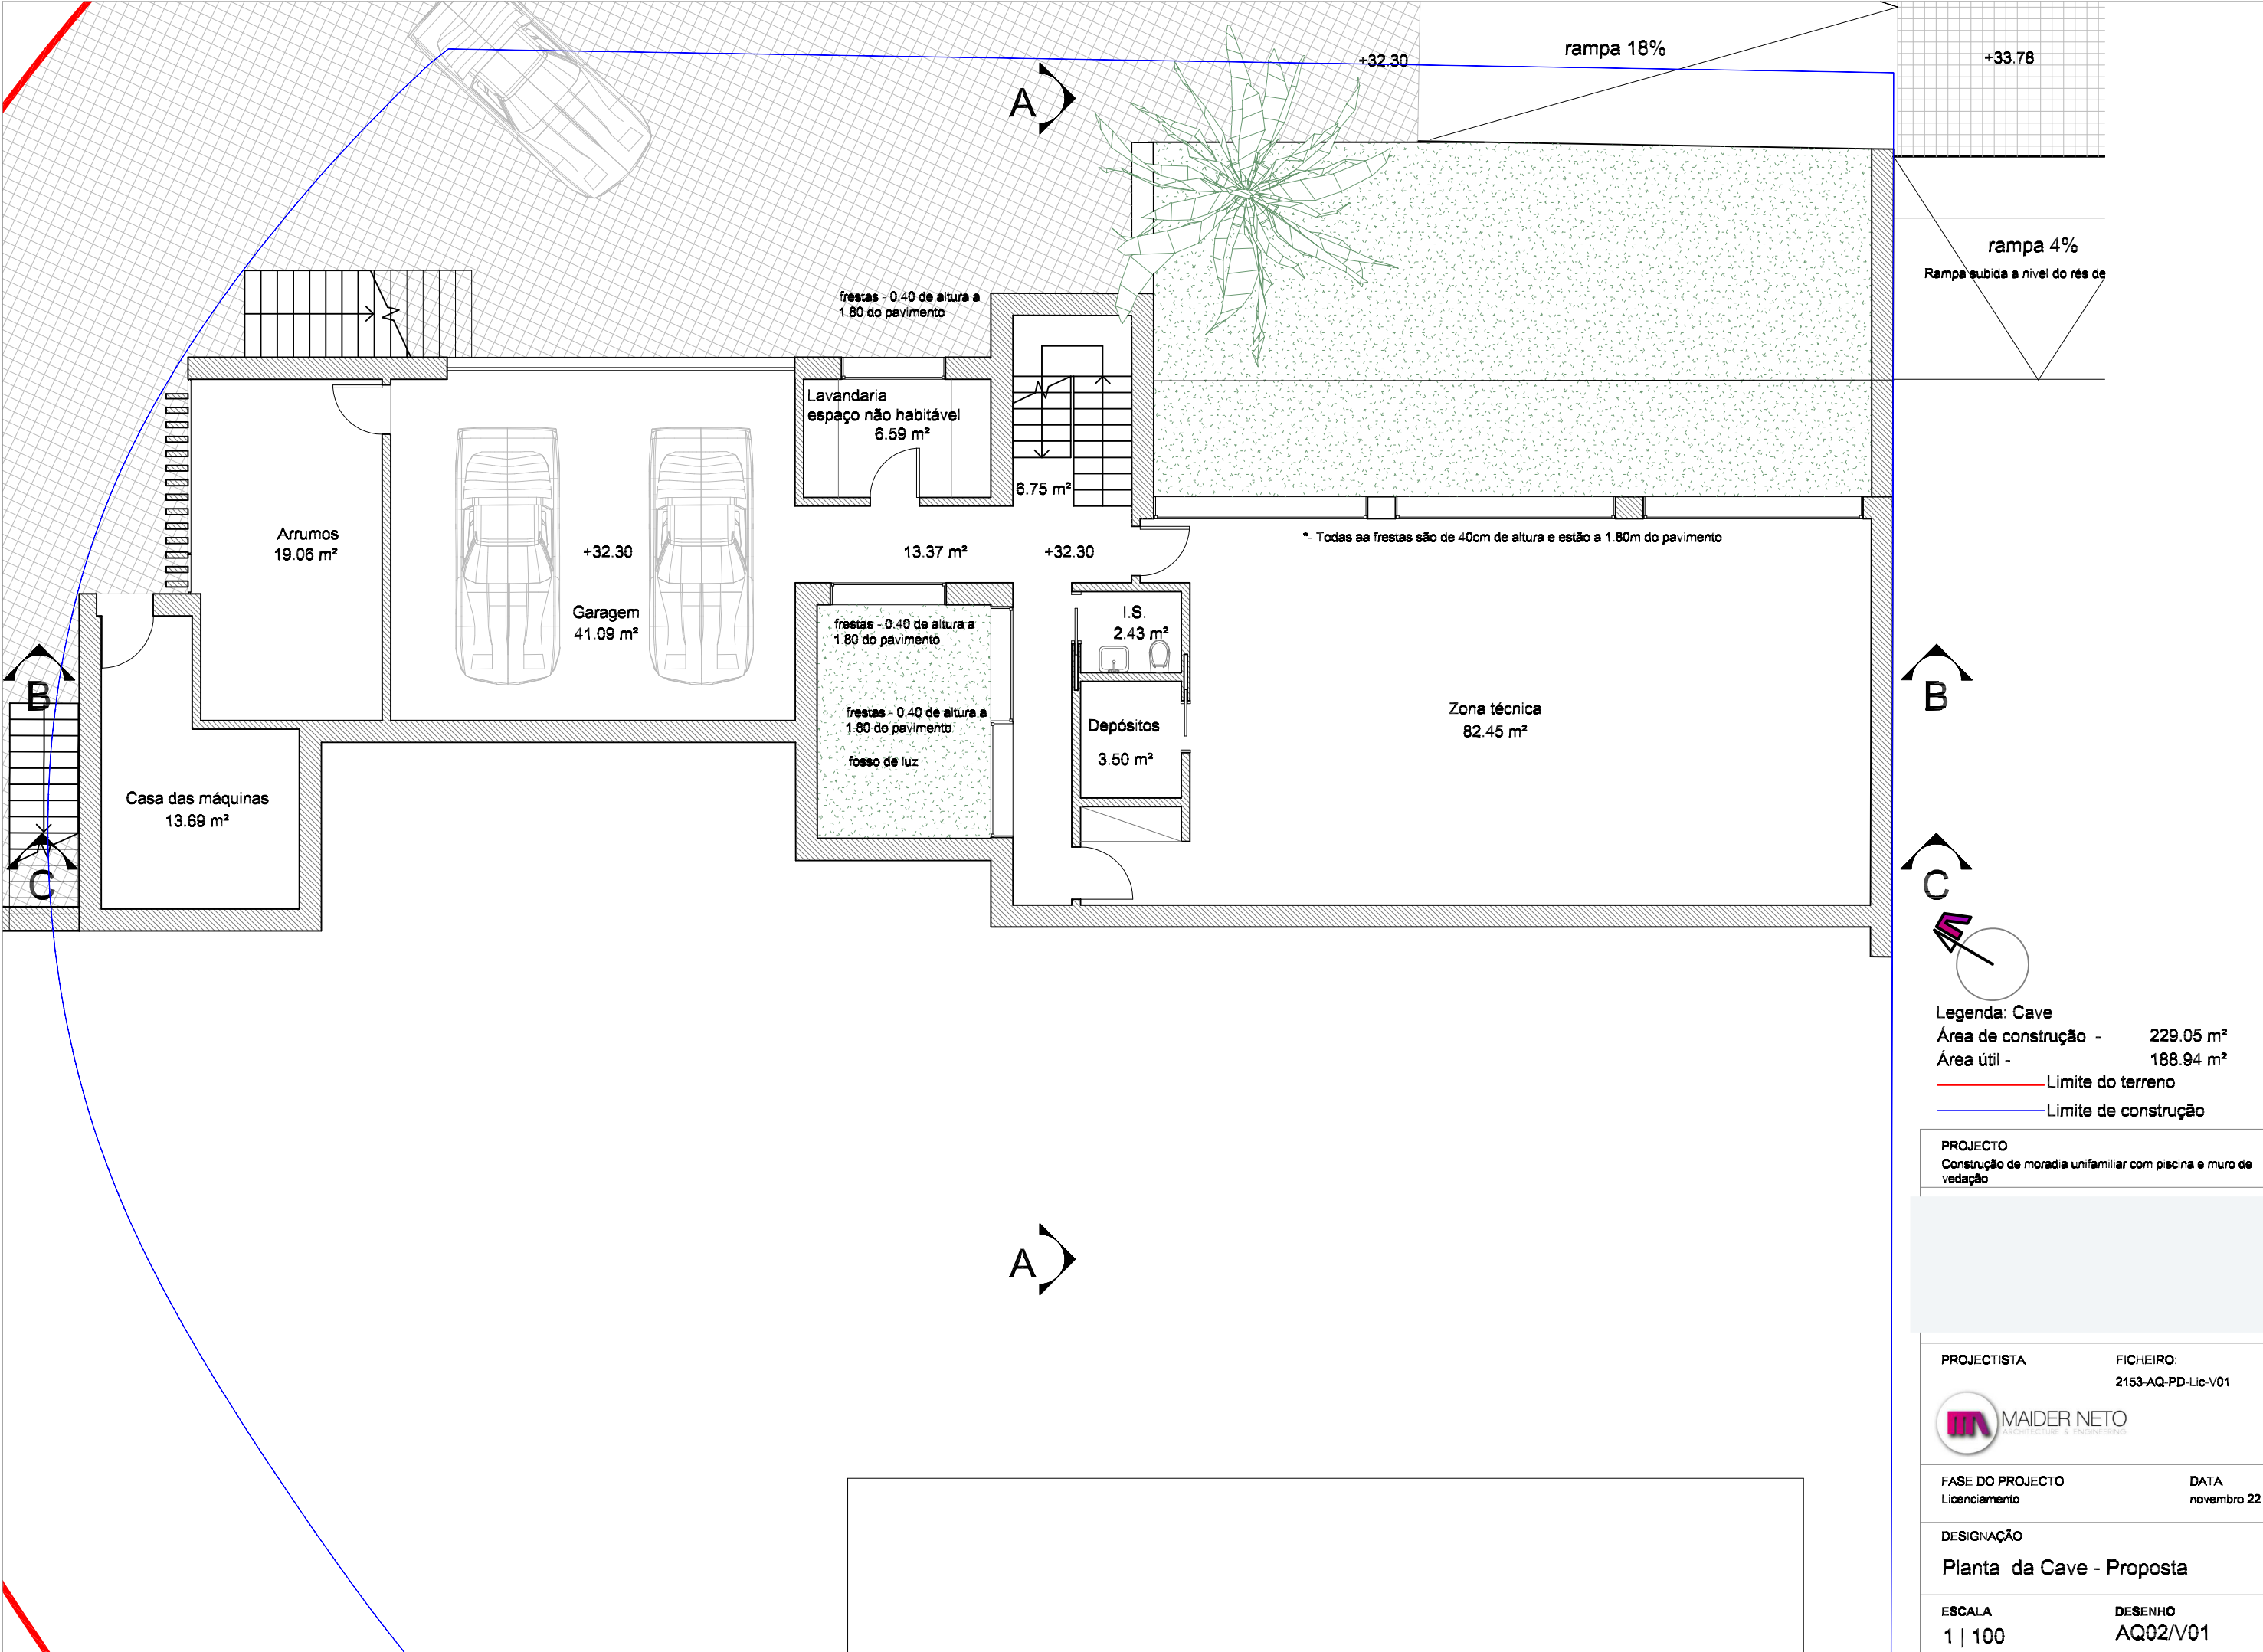

Legenda: Cave
Área de construção - 229.05 m²
Área útil - 188.94 m²
— Limite do terreno
— Limite de construção

PROJECTO
Construção de moradia unifamiliar com piscina e muro de vedação


PROJECTISTA FICHEIRO:
2153-AQ-PD-Lic-V01



FASE DO PROJECTO DATA
Licenciamento novembro 22

DESIGNAÇÃO
Planta da Cave - Proposta

ESCALA DESENHO
1 | 100 AQ02/V01

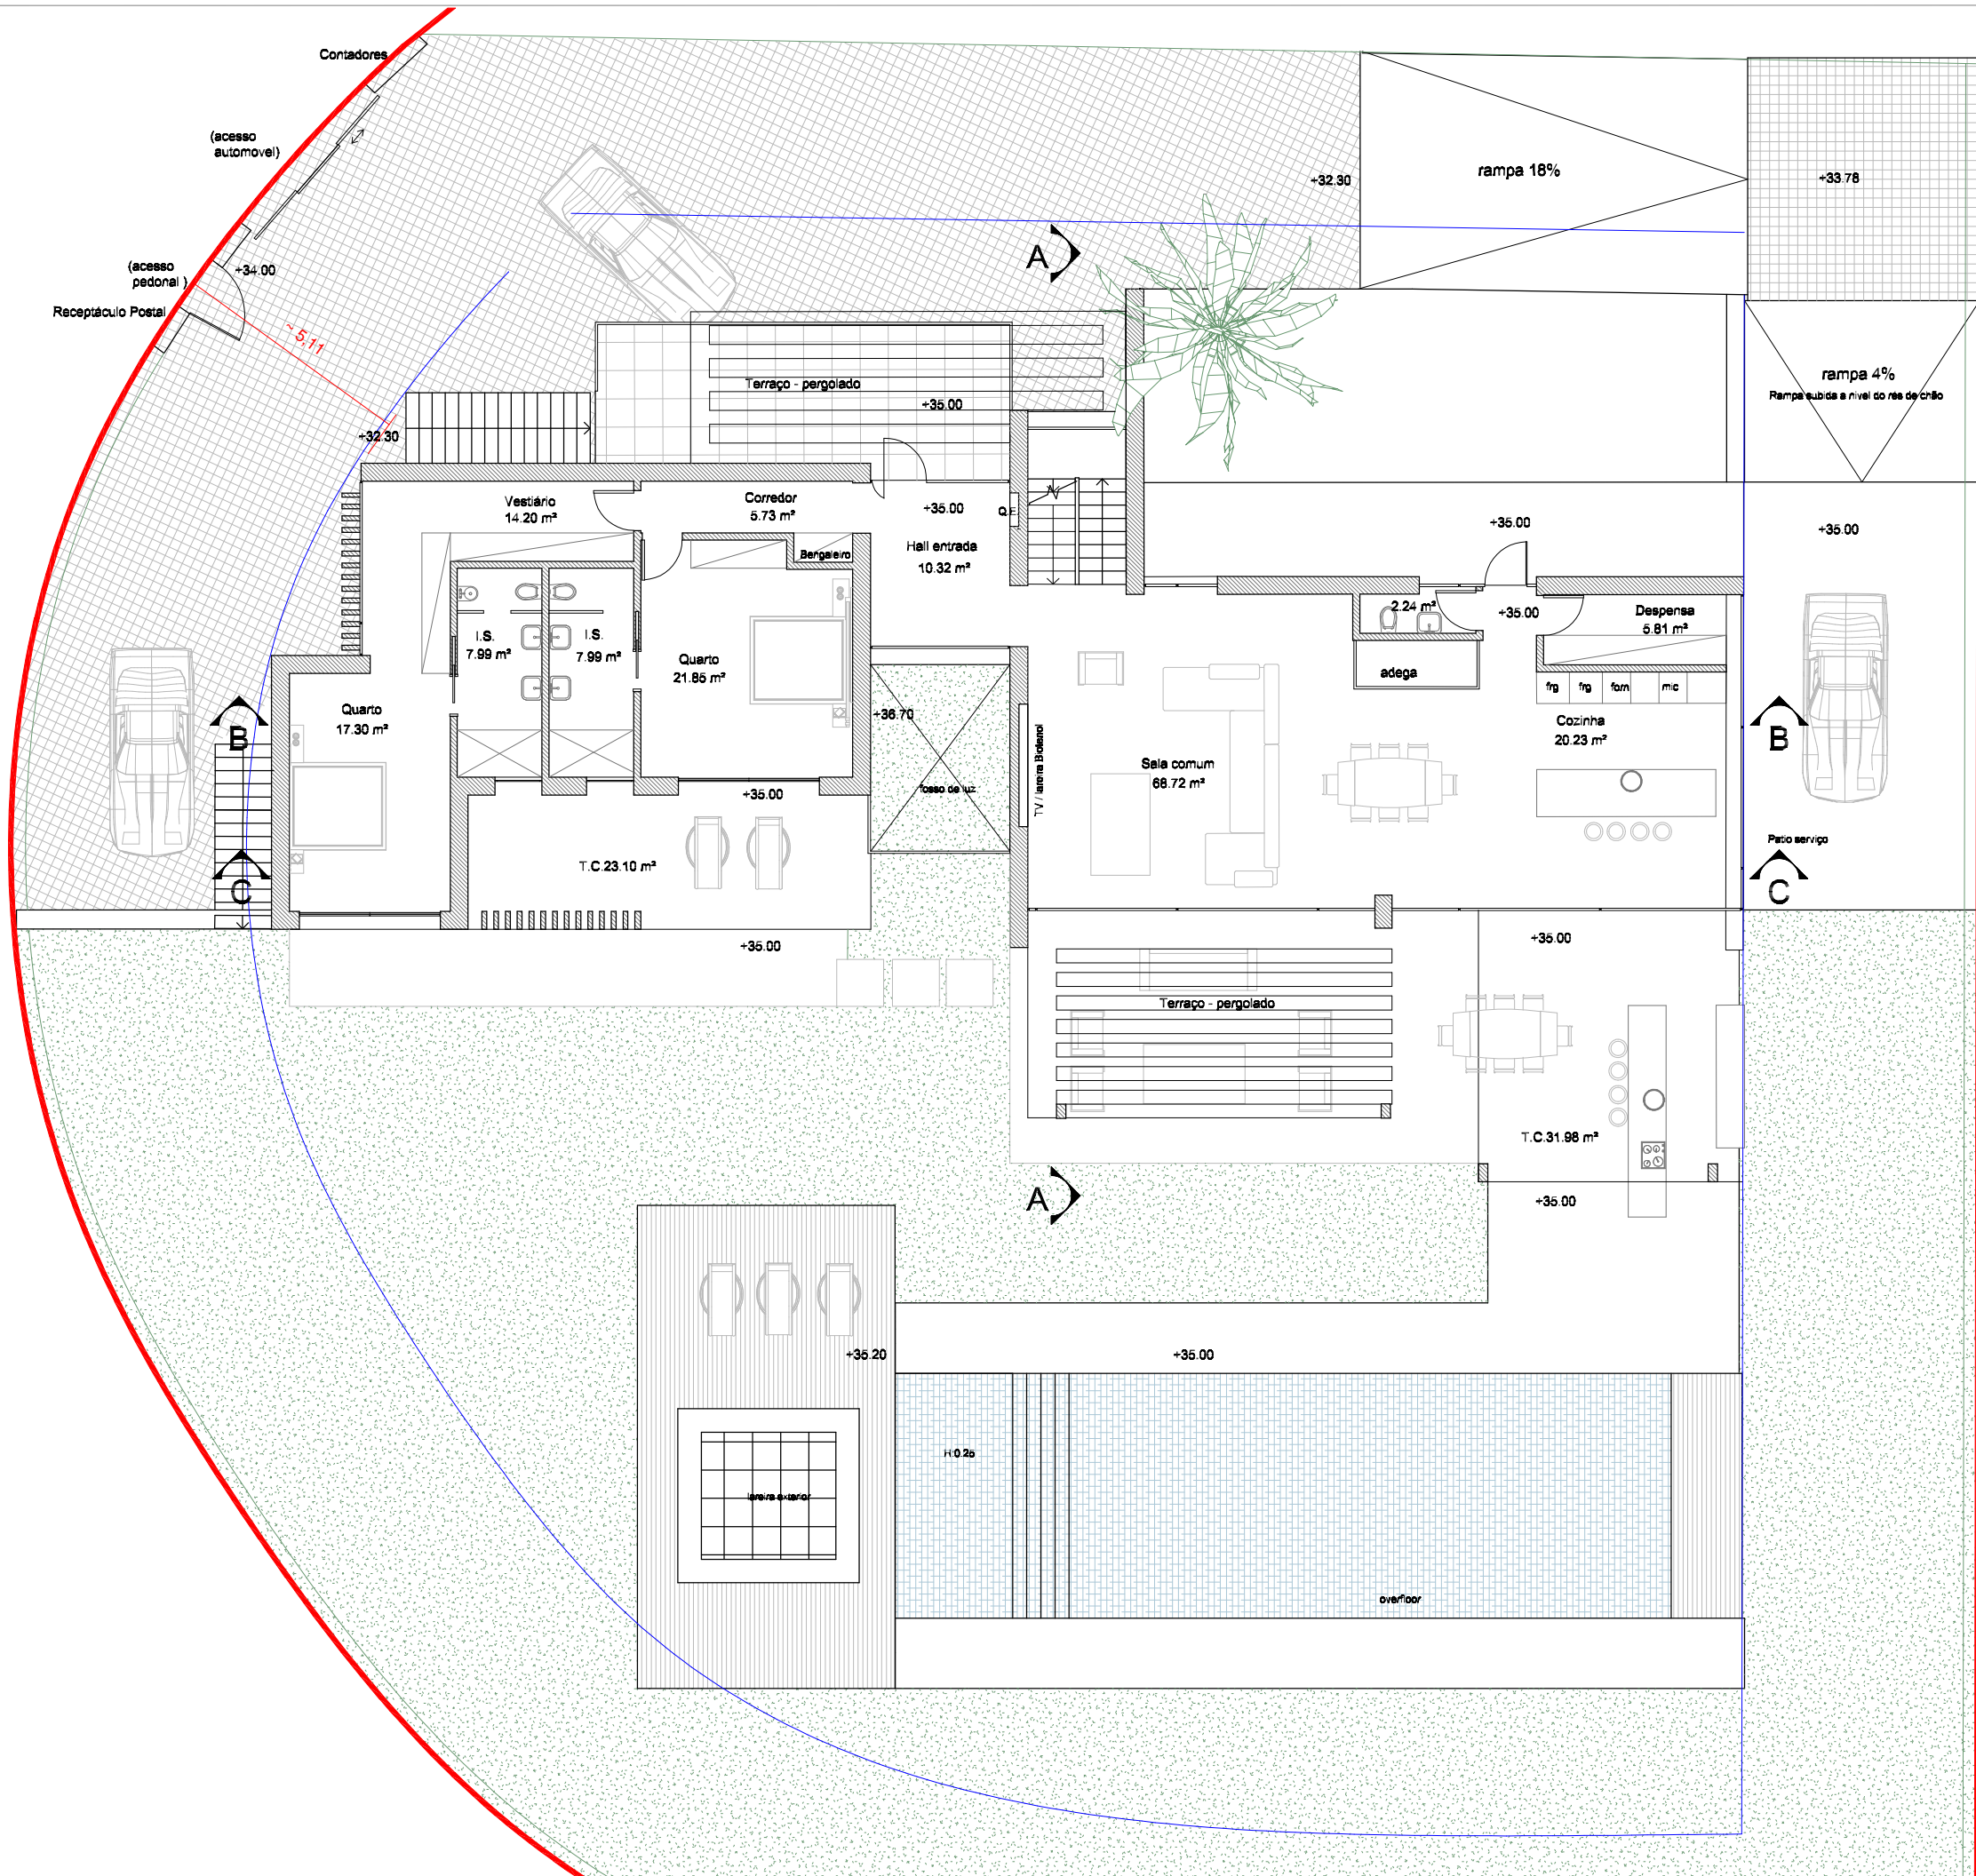

Legenda: R/C	
Área de implantação -	227.28 m²
Área de construção -	227.28 m²
Área útil -	190.89 m²
Área habitável -	128.10 m²
Terrço Coberto -	55.07 m²
— Limite do terreno	
— Limite de construção	

PROJECTO
Construção de moradia unifamiliar com piscina e muro de vedação

REQUISITO


PROJECTISTA FICHEIRO
2163.AQ.PD.Lic-V01

MAIDER NETO

FASE DO PROJECTO DATA
Licenciamento novembro 22

DESIGNAÇÃO
Planta do Rés do Chão - Proposta

ESCALA DESENHO
1 | 100 AQ05/V01

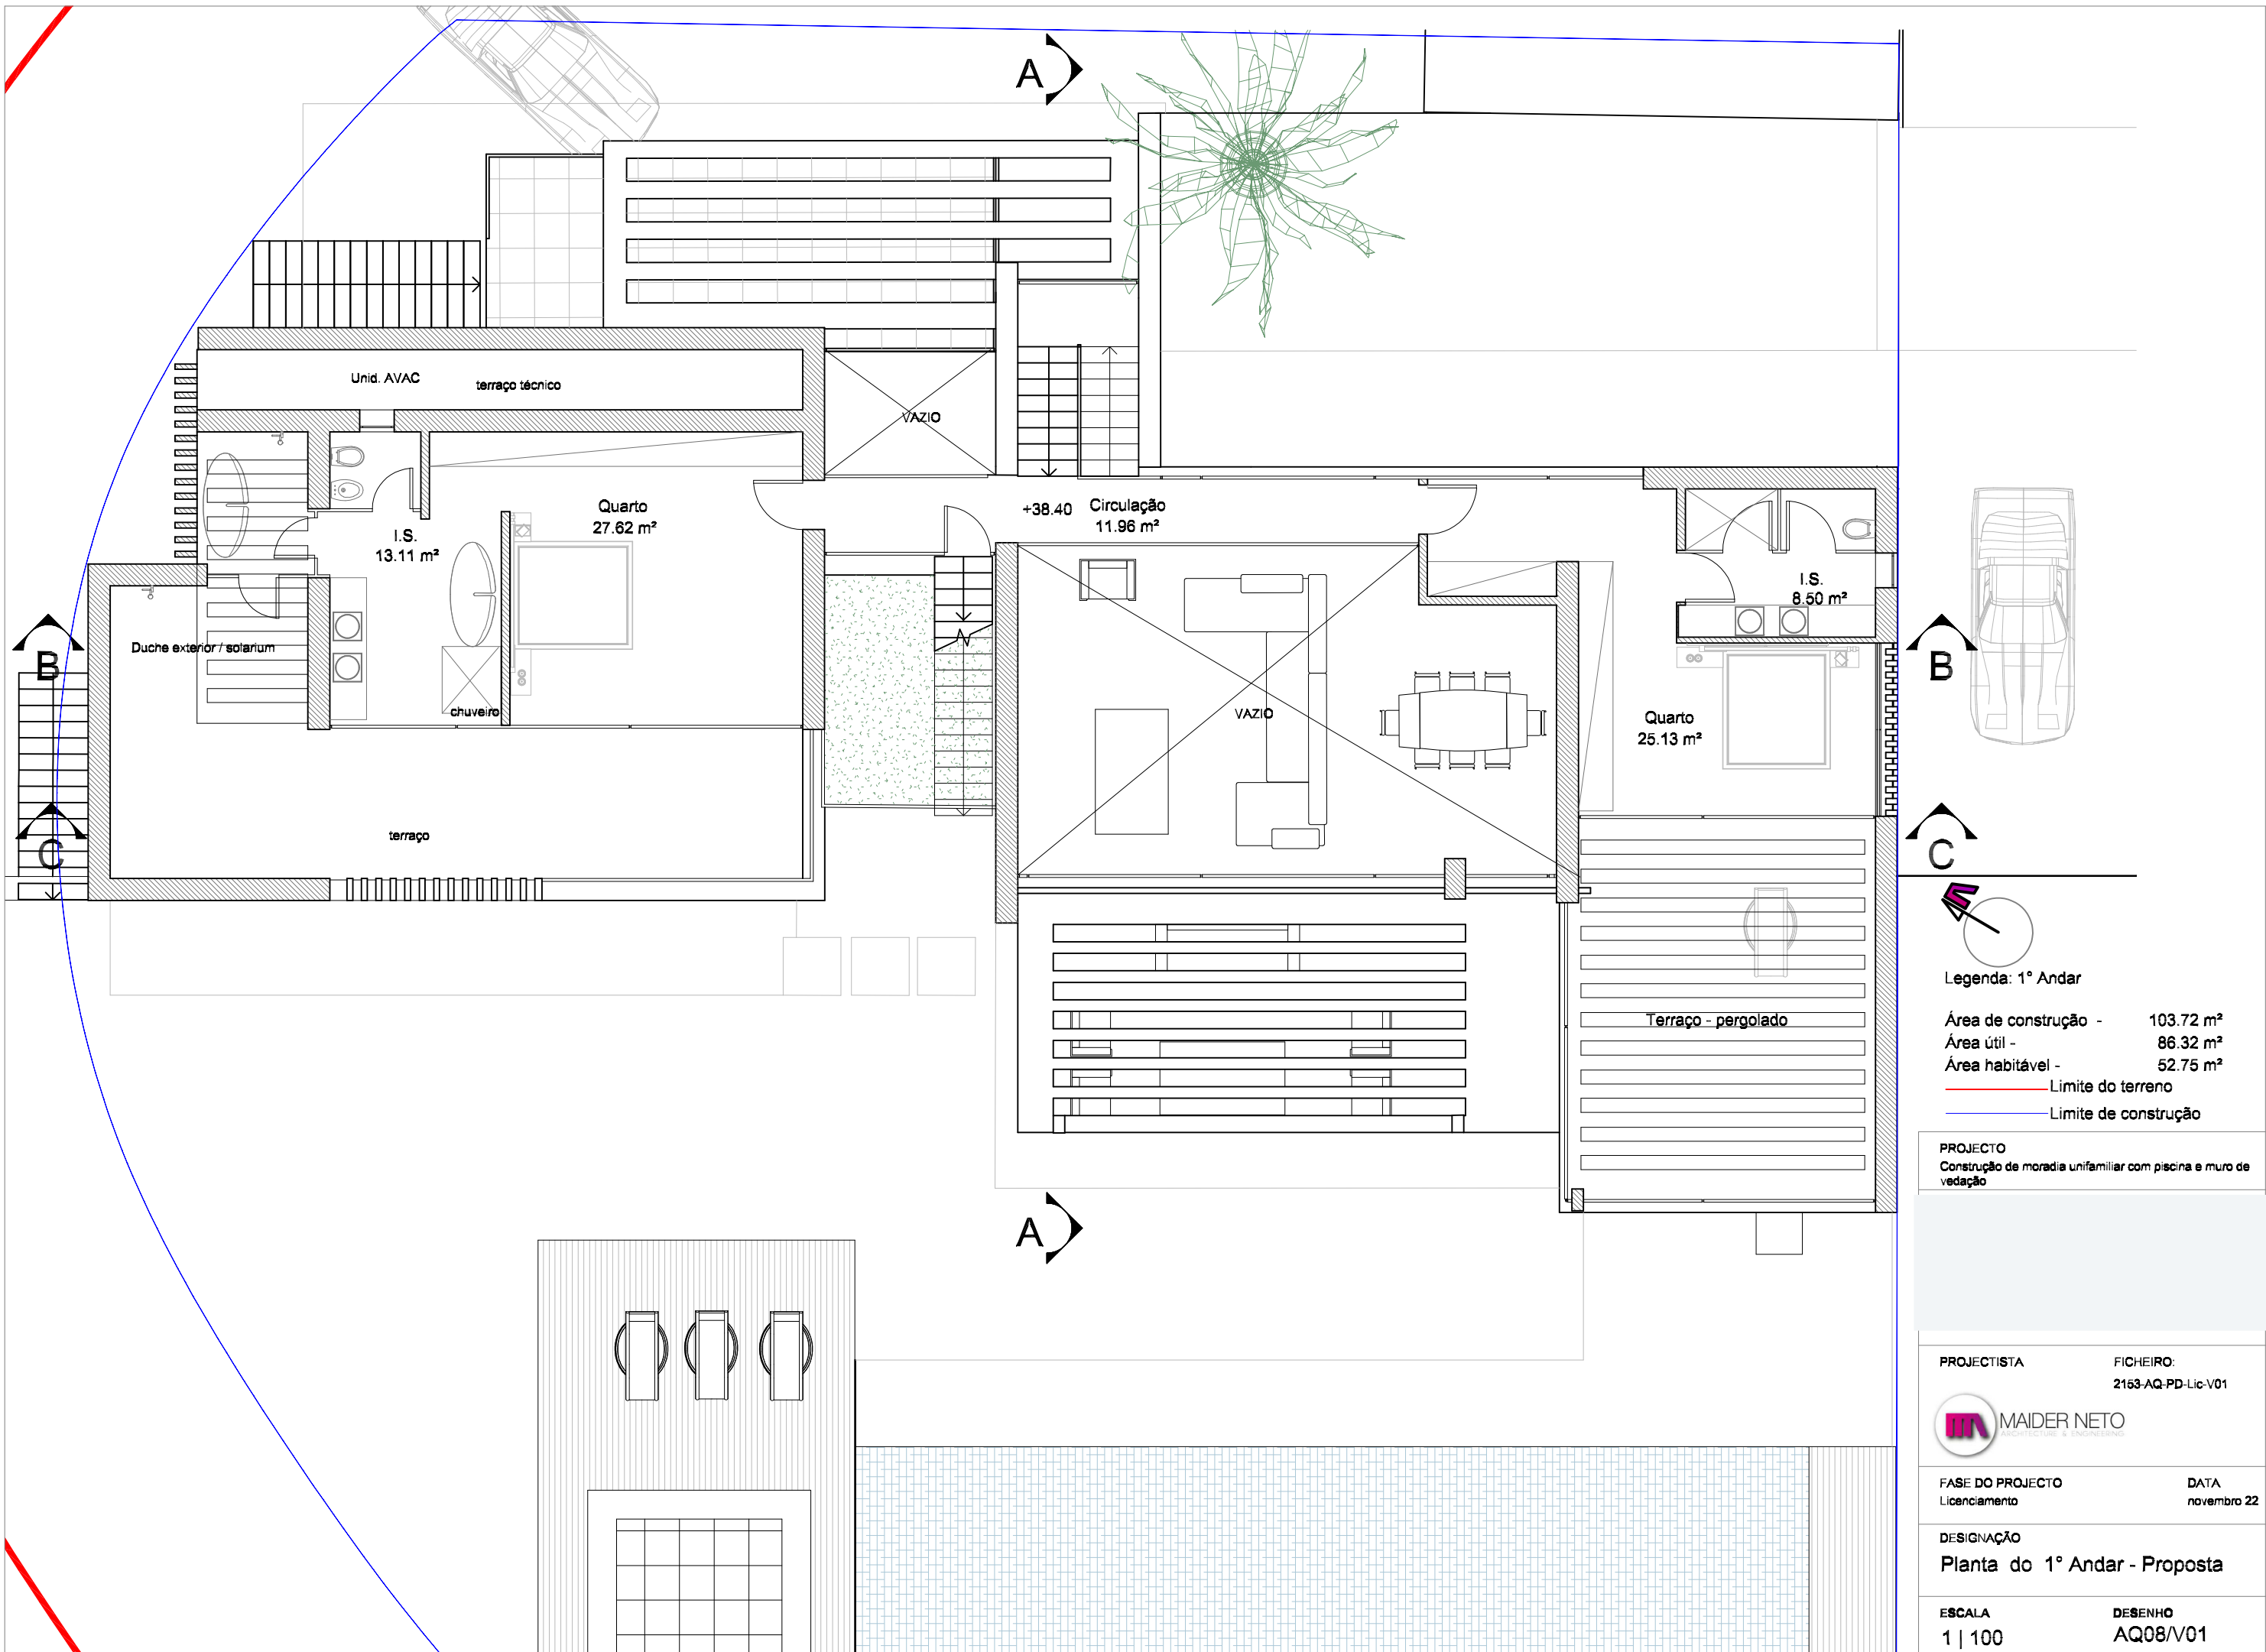

Legenda: 1º Andar

Área de construção - 103.72 m²

Área útil - 86.32 m²

Área habitável - 52.75 m²

— Limite do terreno

— Limite de construção

PROJECTO
Construção de moradia unifamiliar com piscina e muro de vedação

PROJECTISTA FICHEIRO:
2153-AQ-PD-Lic-V01



FASE DO PROJECTO DATA
Licenciamento novembro 22

DESIGNAÇÃO
Planta do 1º Andar - Proposta

ESCALA DESENHO
1 | 100 AQ08/V01