

# Apartamento T2



Tipologia: T2 | Piso: 4 | Núcleo: B  
 Área Bruta Privativa <sup>(P)</sup>: 103 m<sup>2</sup>  
 Área Exterior: 0 m<sup>2</sup>  
 Área Privativa Total <sup>(P)</sup>: 103 m<sup>2</sup>  
 Estacionamento: 2 un.  
 Arrecadação: 1 un.


Layout: T2 | Floor: 4 | Block: B  
 Gross Private Area <sup>(P)</sup>: 103 sq.m  
 Exterior Area: 0 sq.m  
 Total Private Area <sup>(P)</sup>: 103 sq.m  
 Parking: 2 un.  
 Storage: 1 un.

## Mapa de localização | Location Map



## Alçado Poente | West Facade



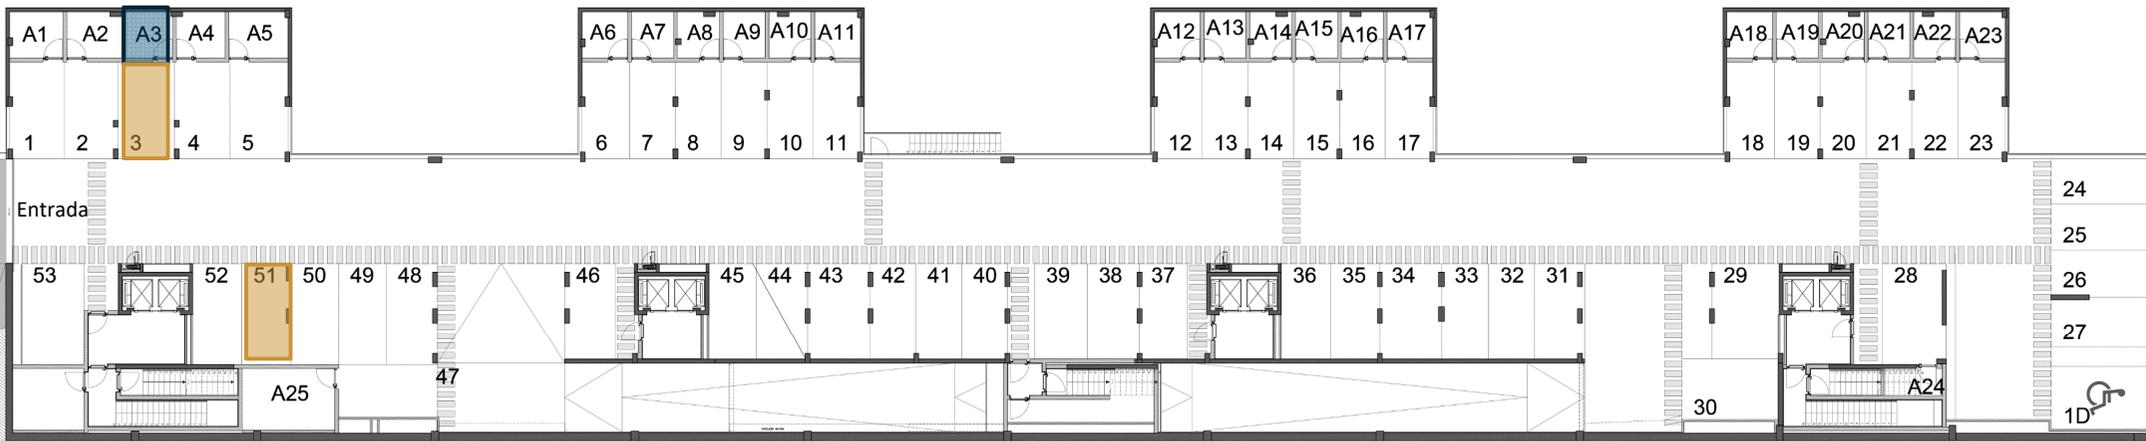

Sem Escala

# Q19

QUINTA DE CRAVEL®

## Planta do Piso: -1

 Pilares/Paredes

 Estacionamento

 Arrecadação

O presente documento tem carácter meramente indicativo. As plantas dos pisos abaixo do solo aqui apresentadas são suscetíveis de ser alteradas/ajustadas no decurso do processo construtivo, bem como sujeitas a eventuais ajustes no projeto, designadamente em função do desenvolvimento da arquitetura e/ou projetos de estruturas e especialidades do edifício, da forma que seja considerada conveniente e no momento entendido como oportuno.