


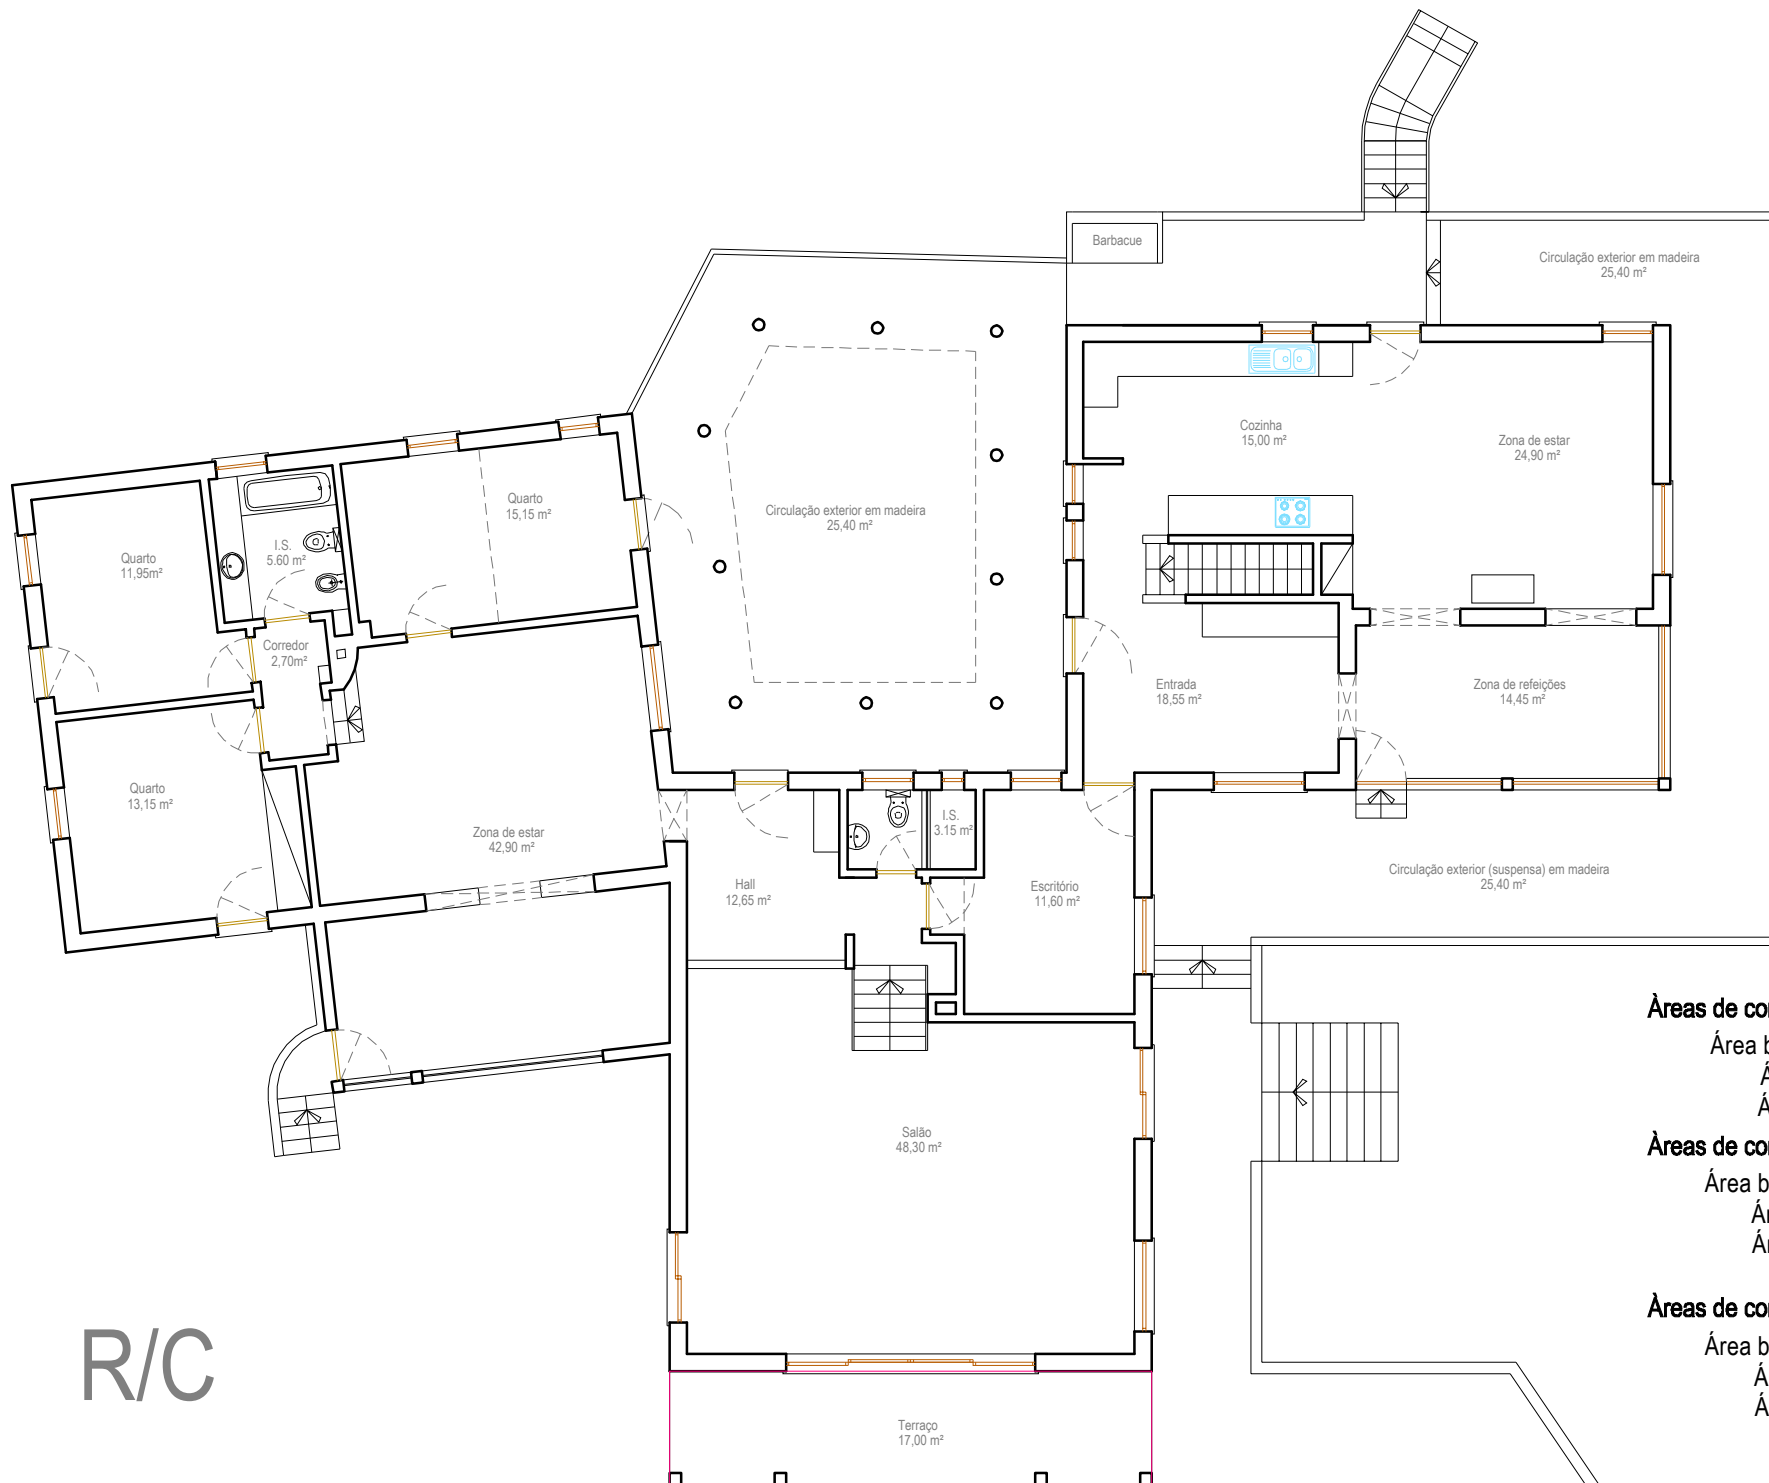



Áreas de construção da Cave:

Área bruta de construção: 68,90 m²

Área útil: 54,65 m²

Área habitável: 00,00 m²

Áreas de construção do R/chão:

Área bruta de construção: 285,95 m²

Área útil: 243,10 m²

Área habitável: 187,80 m²


Áreas de construção totais:

Área bruta de construção: 354,85 m²

Área útil: 297,75 m²

Área habitável: 187,80 m²

Escala: 1/150

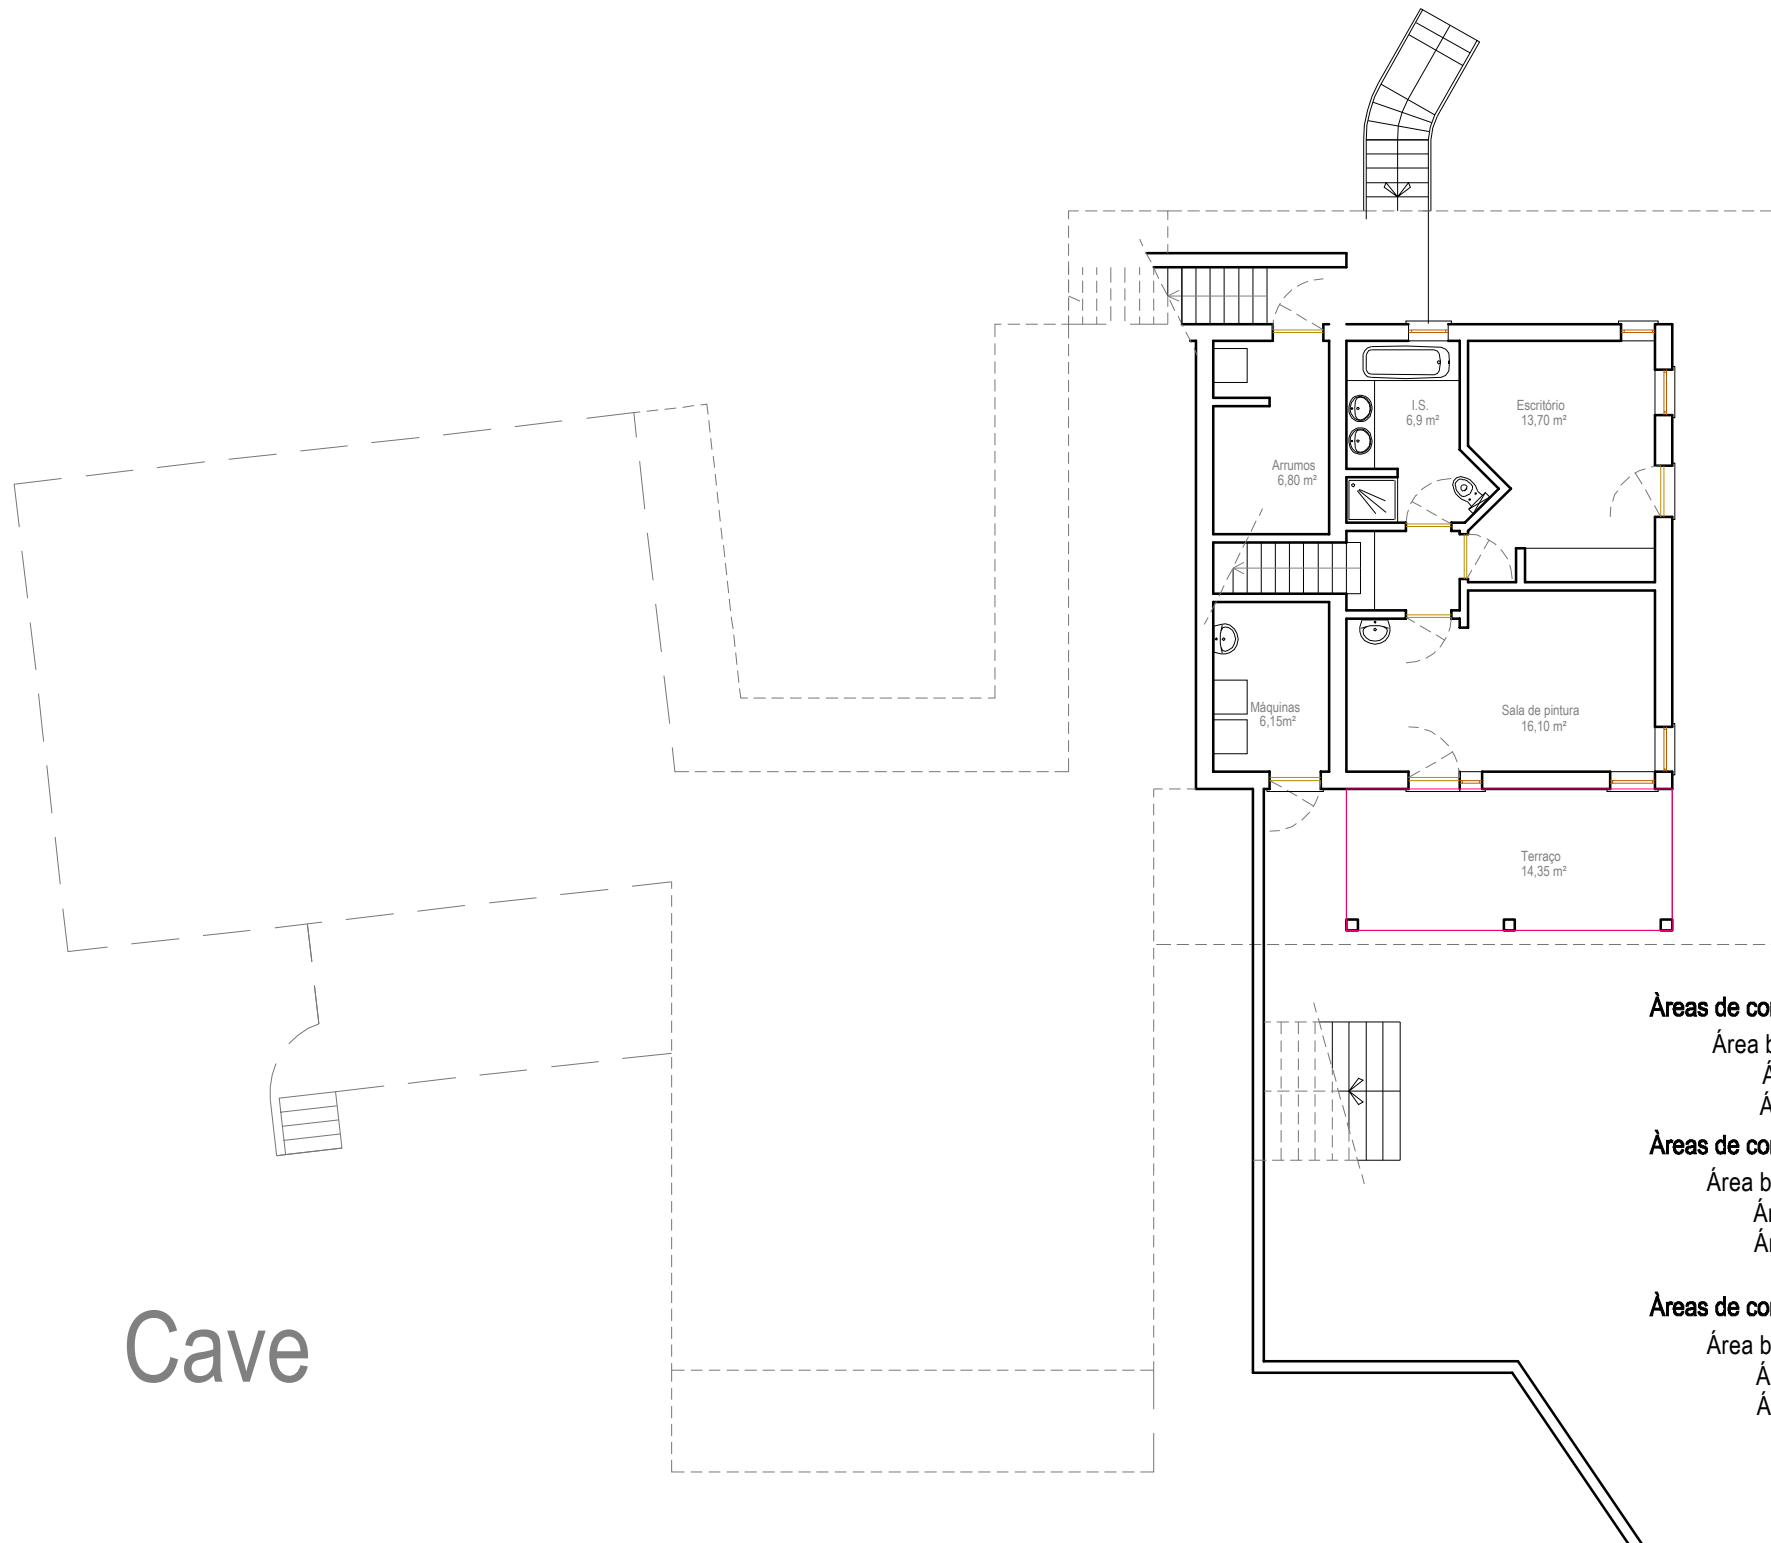

Áreas de construção da Cave:

Área bruta de construção: 68,90 m²

Área útil: 54,65 m²

Área habitável: 00,00 m²

Áreas de construção do R/chão:

Área bruta de construção: 285,95 m²

Área útil: 243,10 m²

Área habitável: 187,80 m²

Áreas de construção totais:

Área bruta de construção: 354,85 m²

Área útil: 297,75 m²

Área habitável: 187,80 m²

Escala: 1/150