



# PLANTA DO PISO 10 Escala 1:250

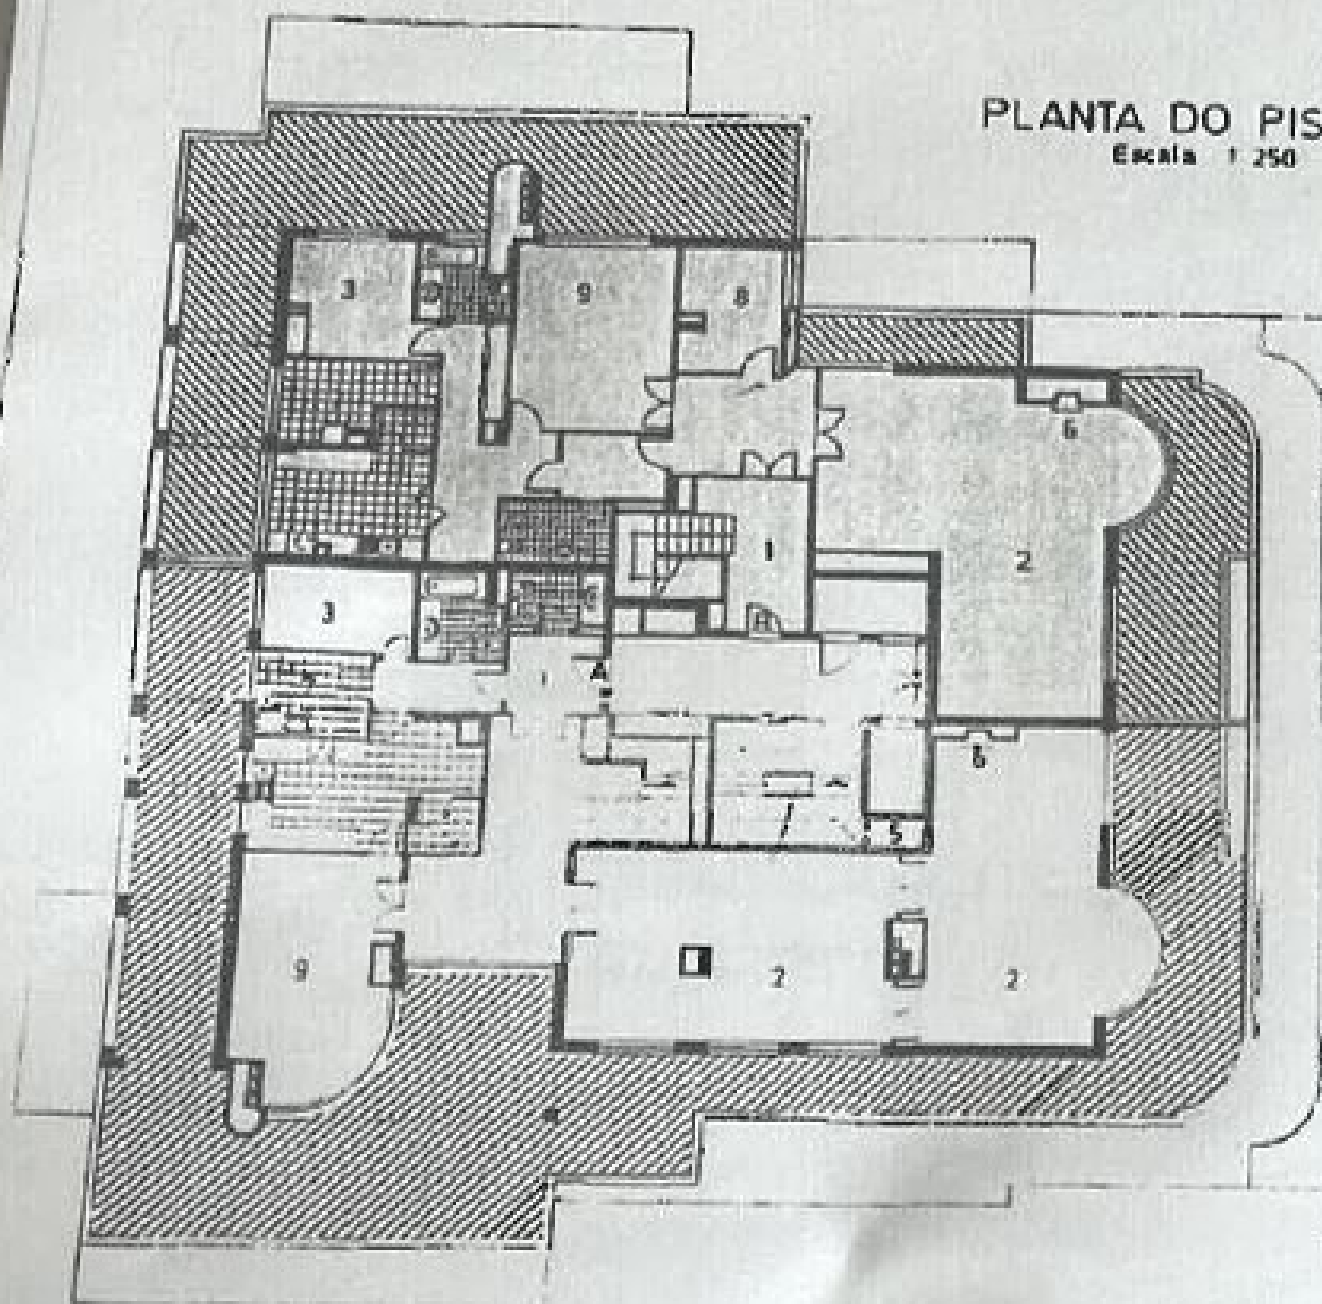

1-HALL • 2-SALA COMUM • 3-QUARTO • 4-ARRUMOS  
5-LIXOS • 6-FOGÃO DE SALA • 7-TRATAMEN ROUPA  
8-ESCRITÓRIO • 9-SALA DE JANTAR

FRACÇÃO A - 15 Duplex  
" B - 16 Duplex

# PLANTA DO PISO 11 Escala 1:250

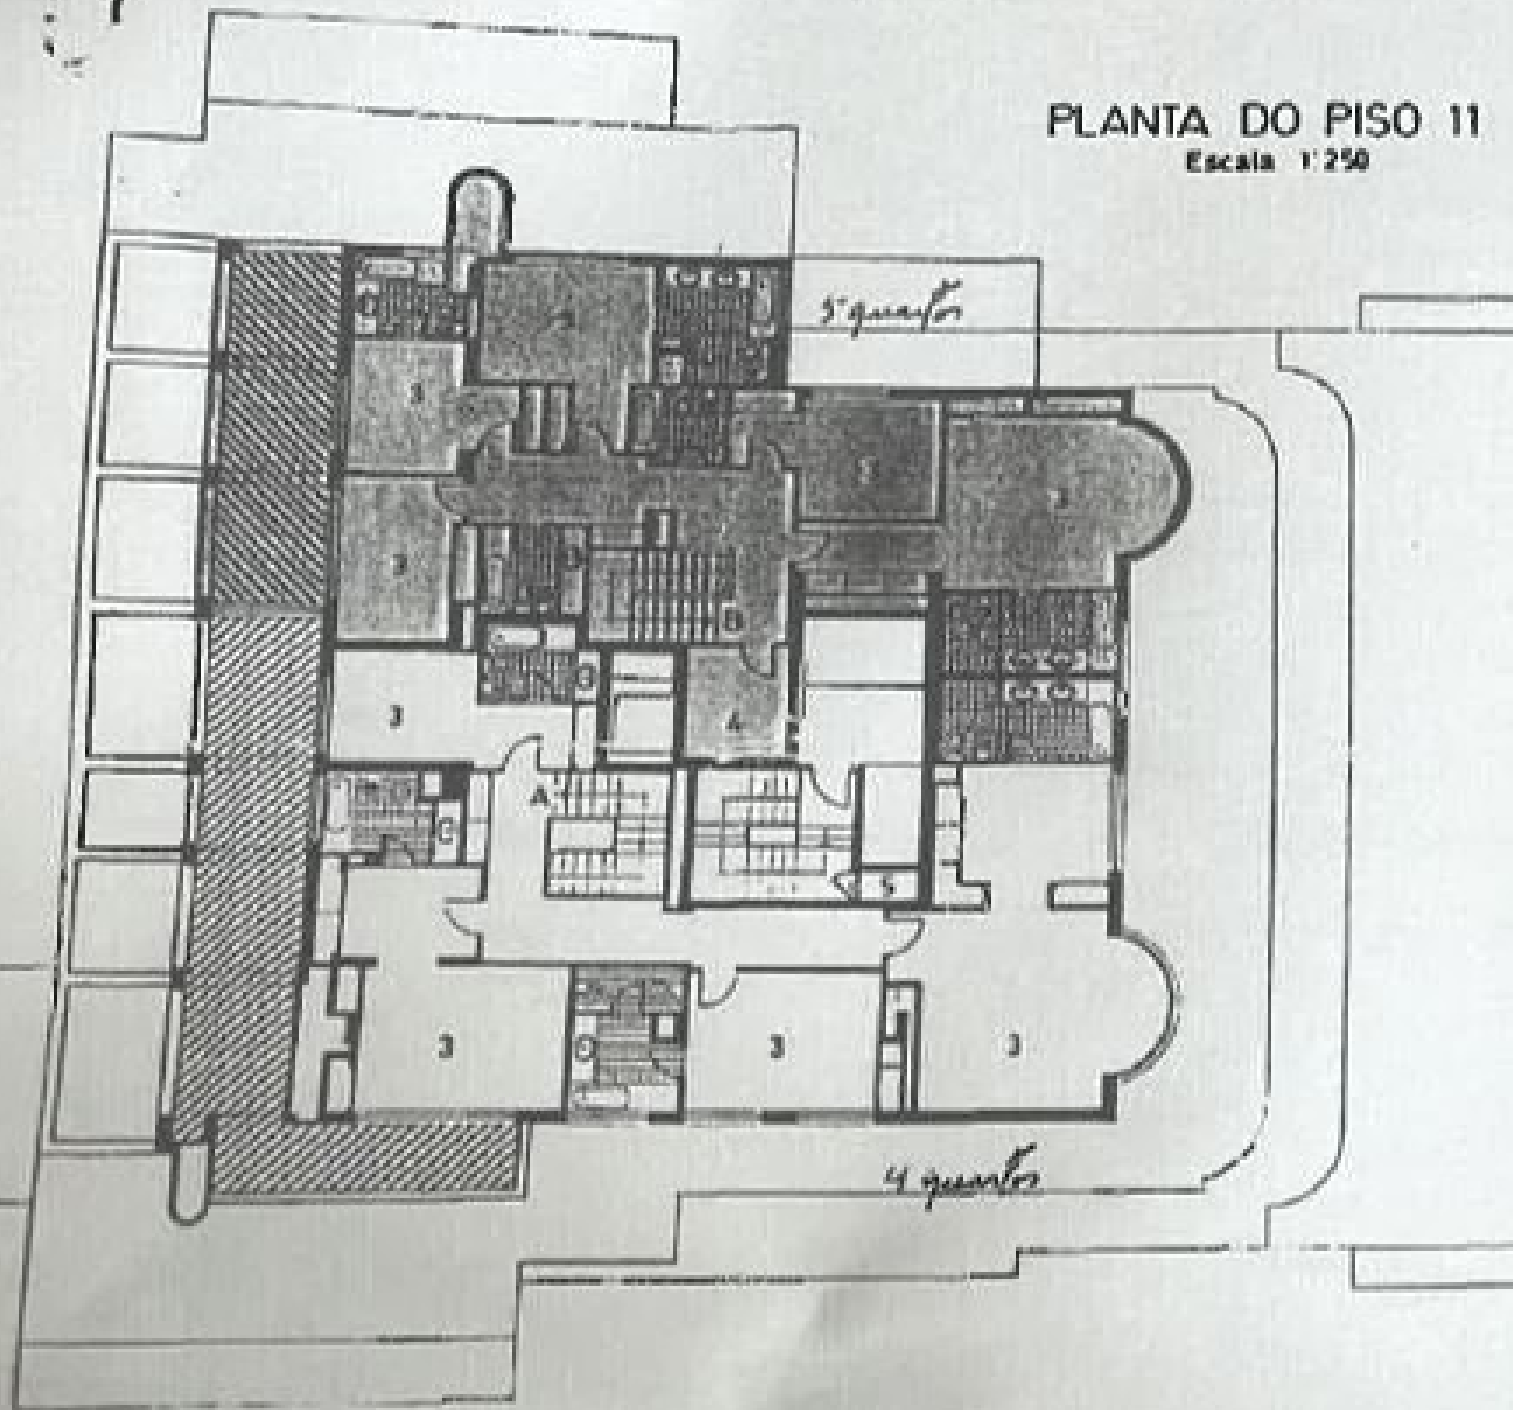

3-QUARTO • 4-ARRUMOS • 5-LIXOS

FRACÇÃO A - 15 Duplex  
B - 16 Duplex