


PLANTA PISO 0

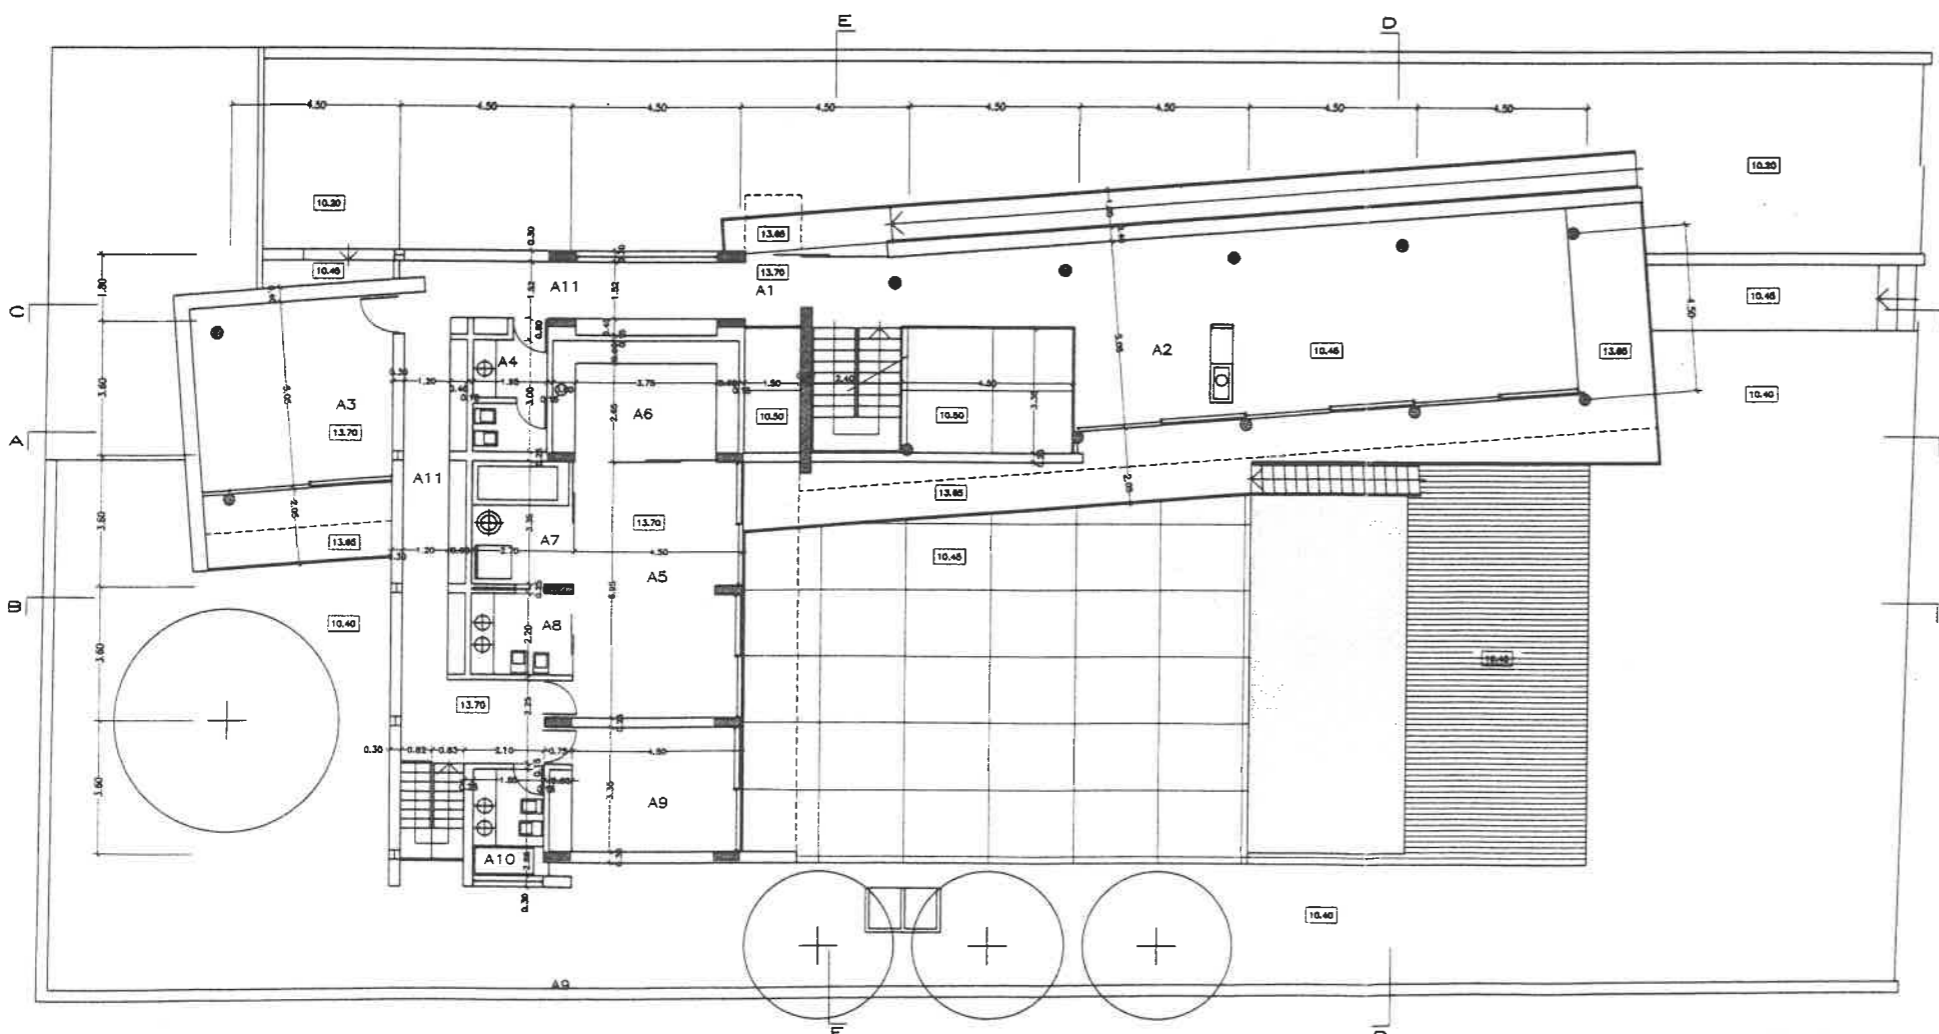

PLANTA PISO 1



ÁREAS BRUTAS

ÁREA DO LOTE	1231.45m ²
ÁREA DE IMPLANTAÇÃO	386.71m ²
ÍNDICE DE OCUPAÇÃO	0.314
TOTAL	660.87m ²
PISO 0	283.37m ²
PISO 1	313.08m ²
ANEXOS	64.42m ²

PISO 1

A1. ENTRADA	7.75m ²
A2. SALA DE ESTAR/RECEBER	76.55m ²
A3. ESCRITÓRIO	26.96m ²
A4. INSTALAÇÃO SANITÁRIA QUARTO PRINCIPAL	6.22m ²
A5. QUARTO	31.84m ²
A6. QUARTO DE VESTIR	15.75m ²
A7. ZONA DE BANHO	9.15m ²
A8. INSTALAÇÃO SANITÁRIA QUARTO DE VISITAS	6.04m ²
A9. QUARTO	17.14m ²
A10. INSTALAÇÃO SANITÁRIA E DE BANHO	5.50m ²
A11. CIRCULAÇÃO	41.35m ²
A12. ZONA DE ARMÁRIO	6.13m ²

290.46

PISO 0

A13. SALA DE REFEIÇÕES/ESTAR	48.46m ²
A14. INSTALAÇÃO SANITÁRIA ZONA DE SERVIÇO	6.22m ²
A15. COZINHA	15.68m ²
A16. COPA	15.54m ²
A17. ZONA DE LAVAGENS	9.04m ²
A18. DISPENSA	4.49m ²
A19. QUARTO INDIVIDUAL	17.14m ²
A20. QUARTO INDIVIDUAL	17.14m ²
A21. INSTALAÇÃO SANITÁRIA E DE BANHO	5.50m ²
A22. CIRCULAÇÃO	57.99m ²
A23. ZONA DE ARMÁRIO	6.64m ²
PISCINAS	
A24. PISCINA INTERIOR	14.59m ²
A25. CAIS	20.82m ²
A26. VESTIÁRIO/BALNEÁRIO/SANITÁRIO	9.02m ²
C1. PISCINA EXTERIOR	(44.83m ²)
C2. CAIS EXTERIOR	(53.31m ²)
C3. PÁTIO EXTERIOR	(145.85m ²)
C4. CIRCULAÇÃO EXTERIOR	(107.98m ²)
C5. ZONA RELVADA	(393.75m ²)
C6. ZONA PAVIMENTADA DE ACESSO EXTERIOR	(226.46m ²)
B1. GARAGEM	28.50m ²
B2. GARRAFEIRA/ARRUMOS	27.35m ²

247.8

75.8