


Passeio público

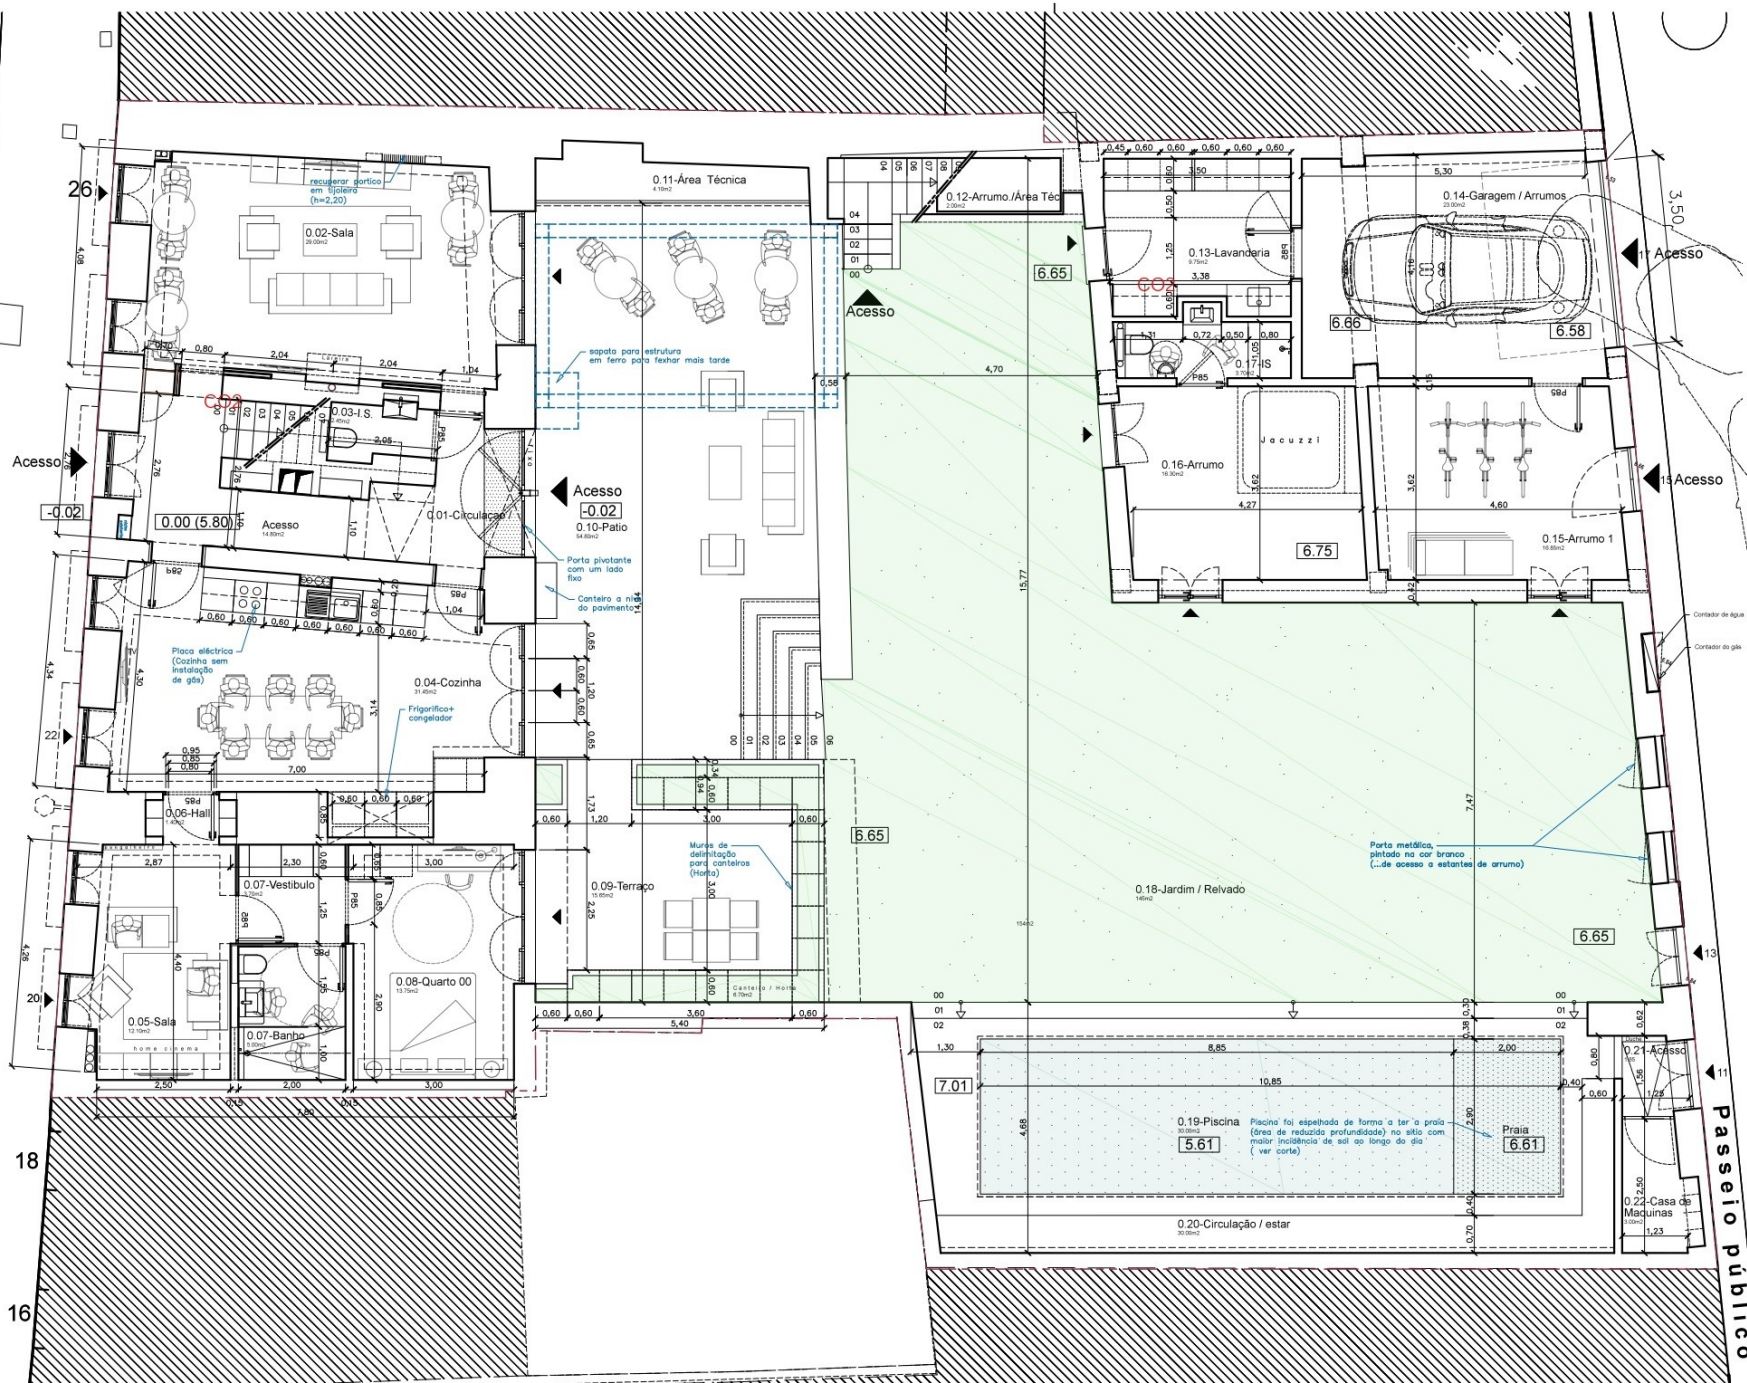


Passeio público

REQUERENTE:		DATA:	
OBJECTO:		Nº PROJ.:	
LOCAL:		REV.:	
DES.º:	Planta do Piso 0	Nº DES.º:	
PROJECTO:	O'B'R'A	ESCALA:	1/100

NOTA: TODAS AS DIMENSÕES DEVERÃO SER VERIFICADAS EM OBRA

Passeio público

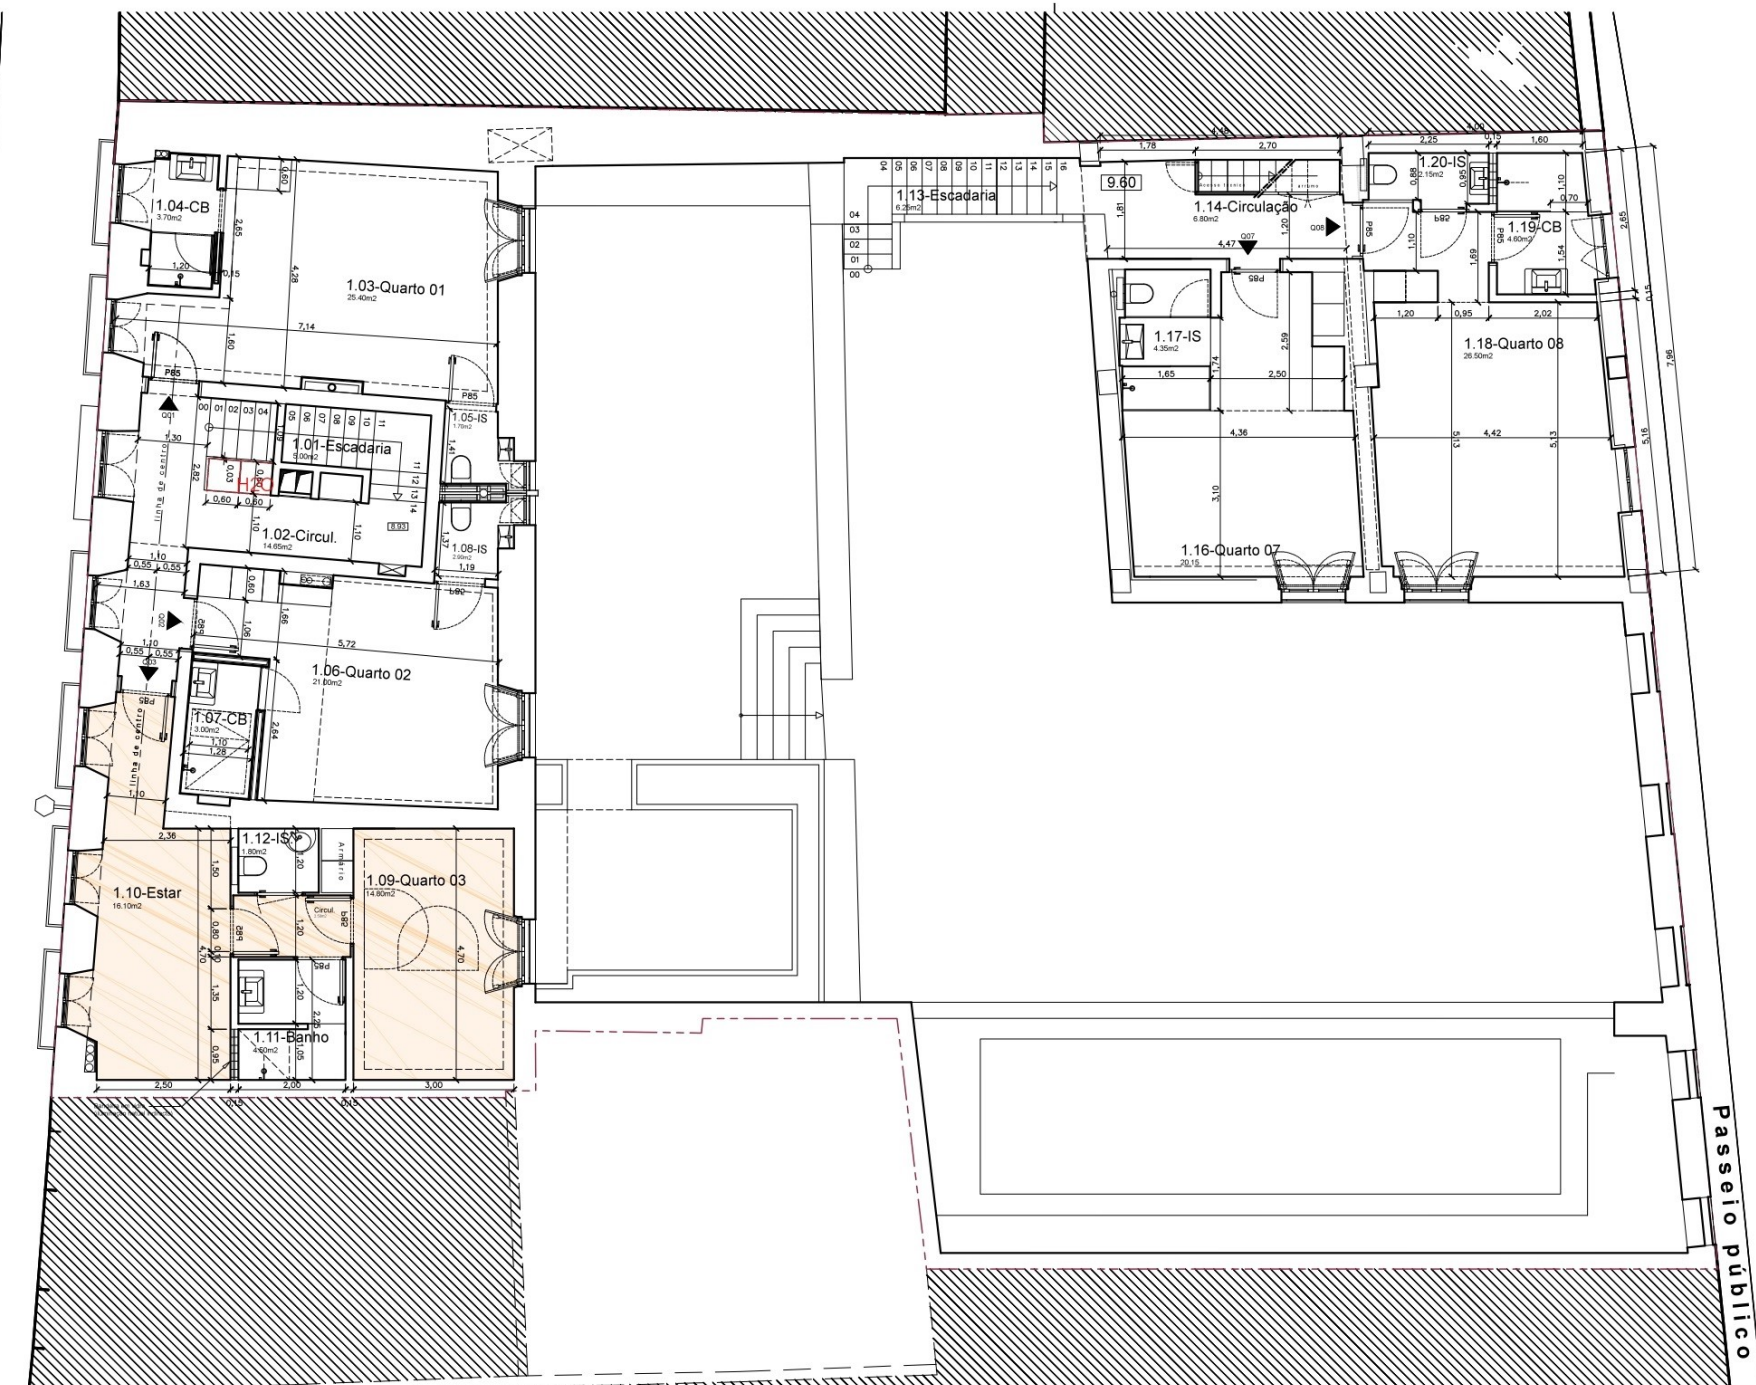

Passeio público


REQUERENTE:	DATA:
OBJECTO:	Nº PROJ.:
LOCAL:	REV.:
DES.º:	Nº DES.º:
PROJECTO:	ESCALA: 1/100

Planta do Piso 1

O'B'R'A

NOTA: TODAS AS DIMENSÕES DEVERÃO SER VERIFICADAS EM OBRA

Passeio público

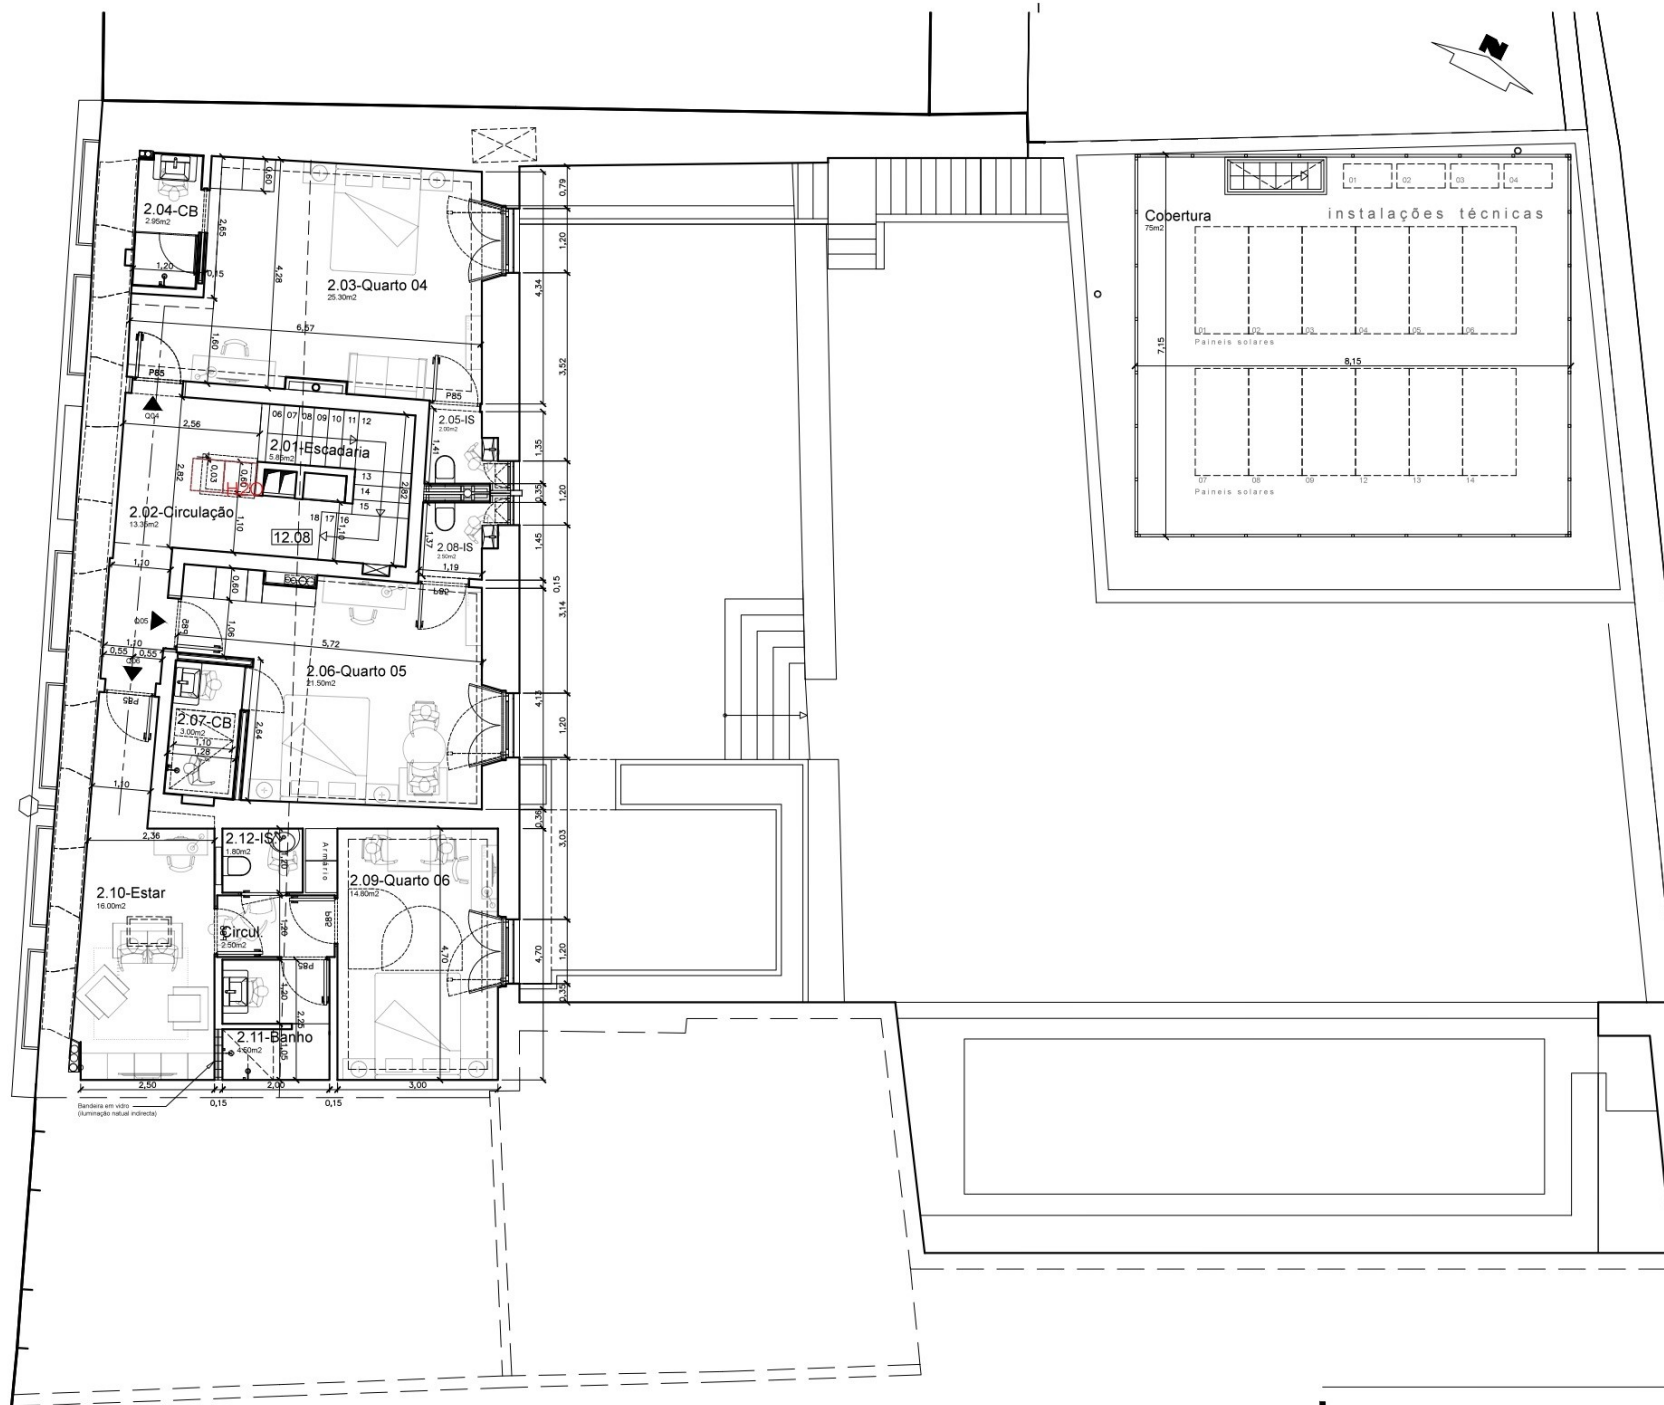

REQUERENTE:

OBJECTO:

LOCAL:

DES^o:

PROJECTO:

Planta do Piso 2

O'B'R'A

NOTA: TODAS AS DIMENSÕES DEVERÃO SER VERIFICADAS EM OBRA

DATA:

N^o PROJ.:

REV.:

N^o DES.:

ESCALA: 1/100