


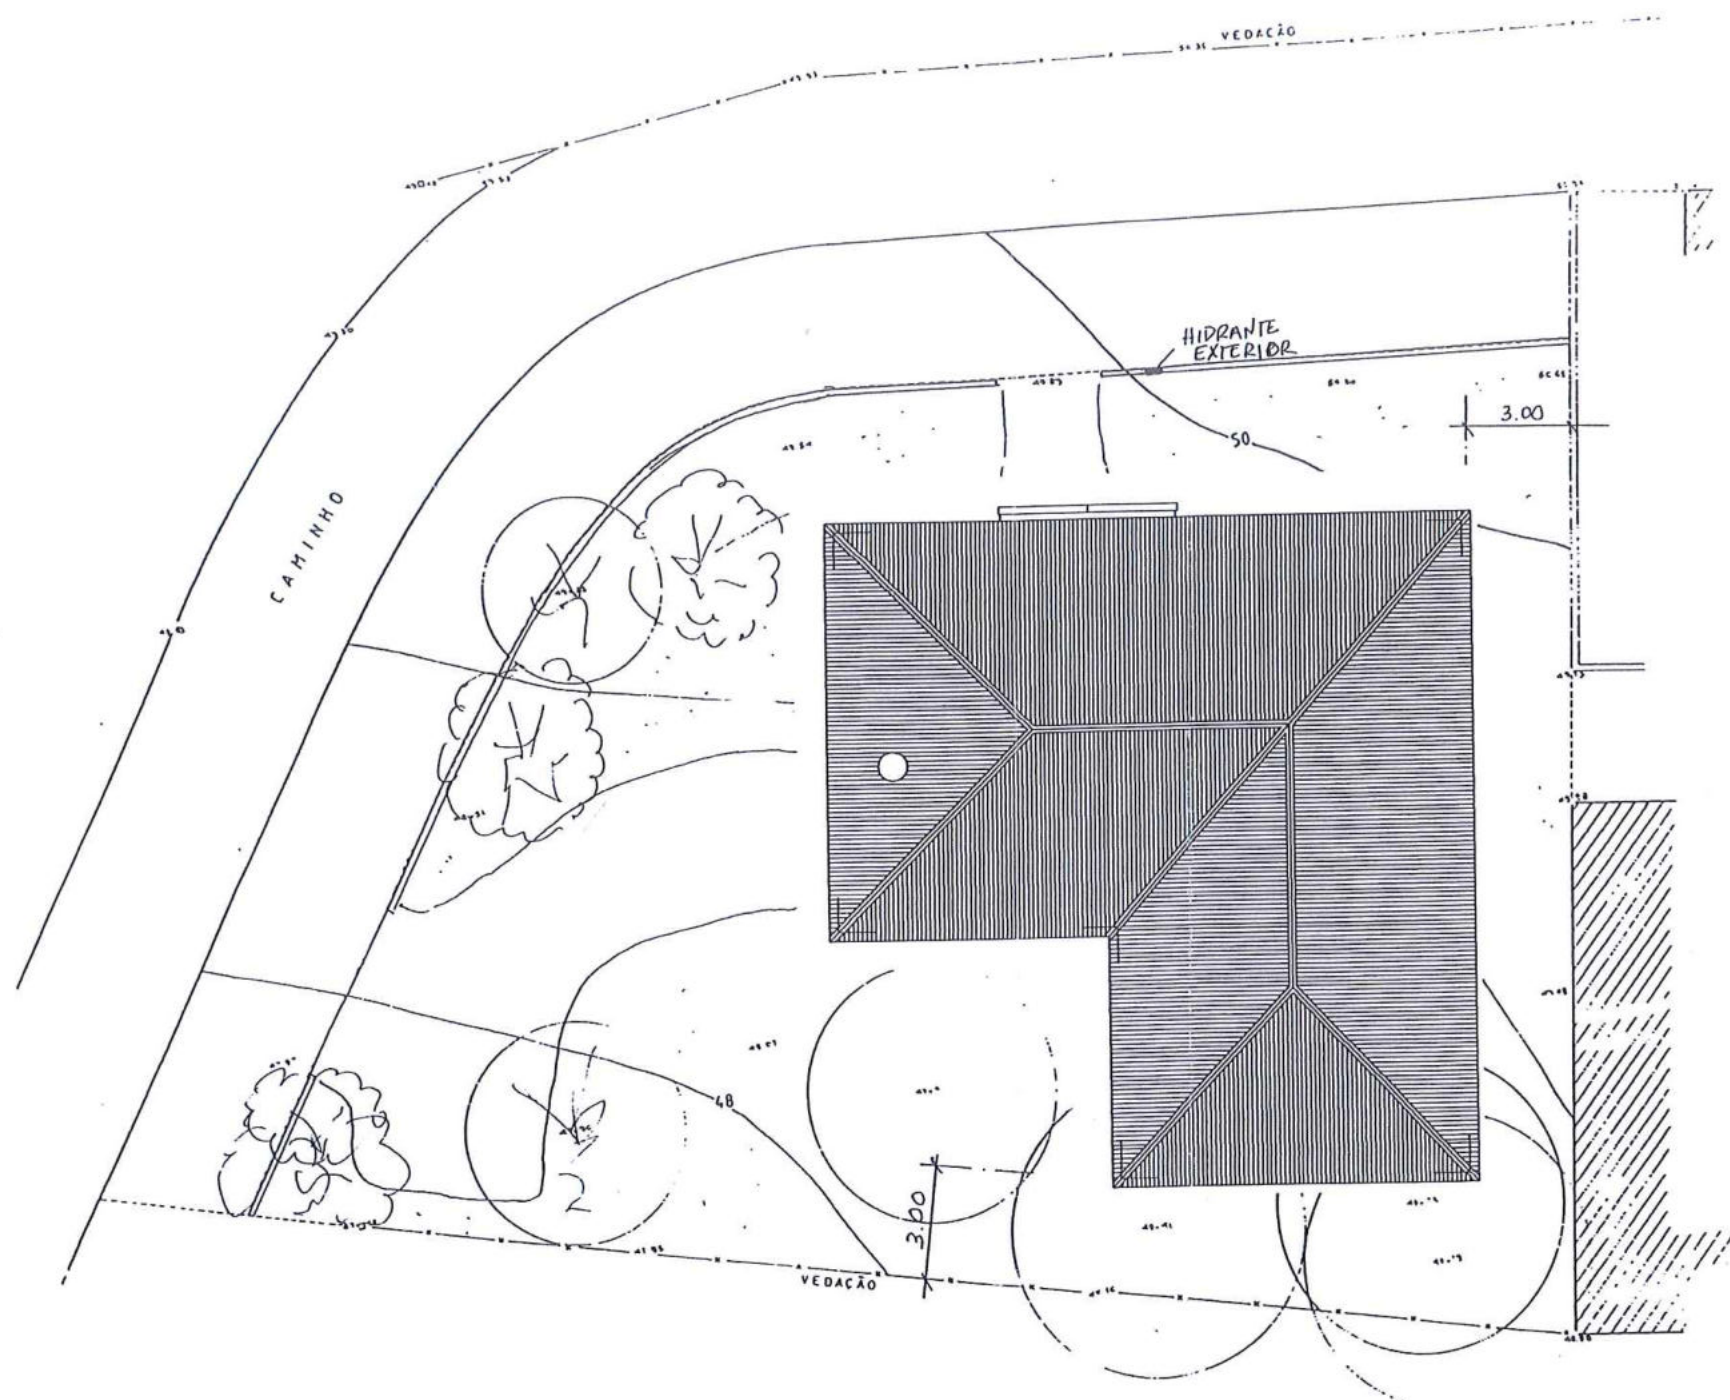

Handwritten signature or initials in blue ink.

IMPLANTAÇÃO

escala


1/200




SOCIARQUIS
 ARQUITECTURA E ENGENHARIA, LDA.
 AV. JOSE DA COSTA MEALHA, ED. ALFA III
 8100 LOULE TEL./FAX: 089-63759



ALÇADO POENTE

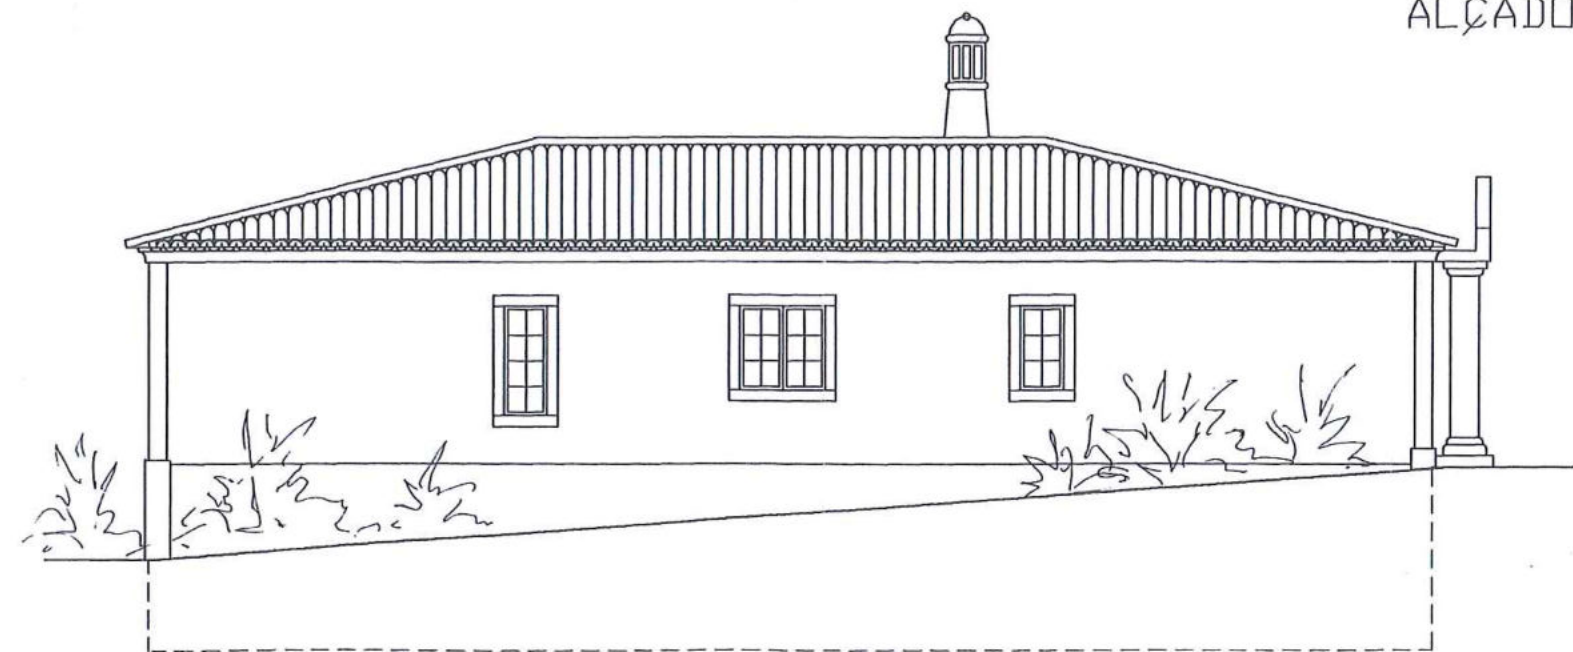

ALÇADO NASCENTE

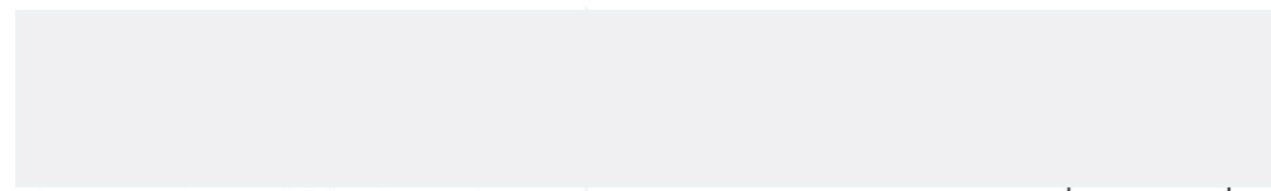

ALÇADOS

escala
 1/100



SOCIARQUIS

ARQUITECTURA E ENGENHARIA, LDA.
AV. JOSE DA COSTA MEALHA, ED. ALFA III
8100 LOULE TEL./FAX: 089-63759

46



ALÇADO SUL



ALÇADO NORTE

ALÇADOS

escala

1/100



SOCIARQUIS
ARQUITECTURA E ENGENHARIA, LDA.
AV. JOSE DA COSTA MEALHA, ED. ALFA III
8100 LOULE TEL./FAX: 089-63759

47



CORTE A - B


escala
1/100



SOCIARQUIS

ARQUITECTURA E ENGENHARIA, LDA.
AV. JOSE DA COSTA MEALHA, ED. ALFA III
8100 LOULE TEL./FAX: 089-63759


48

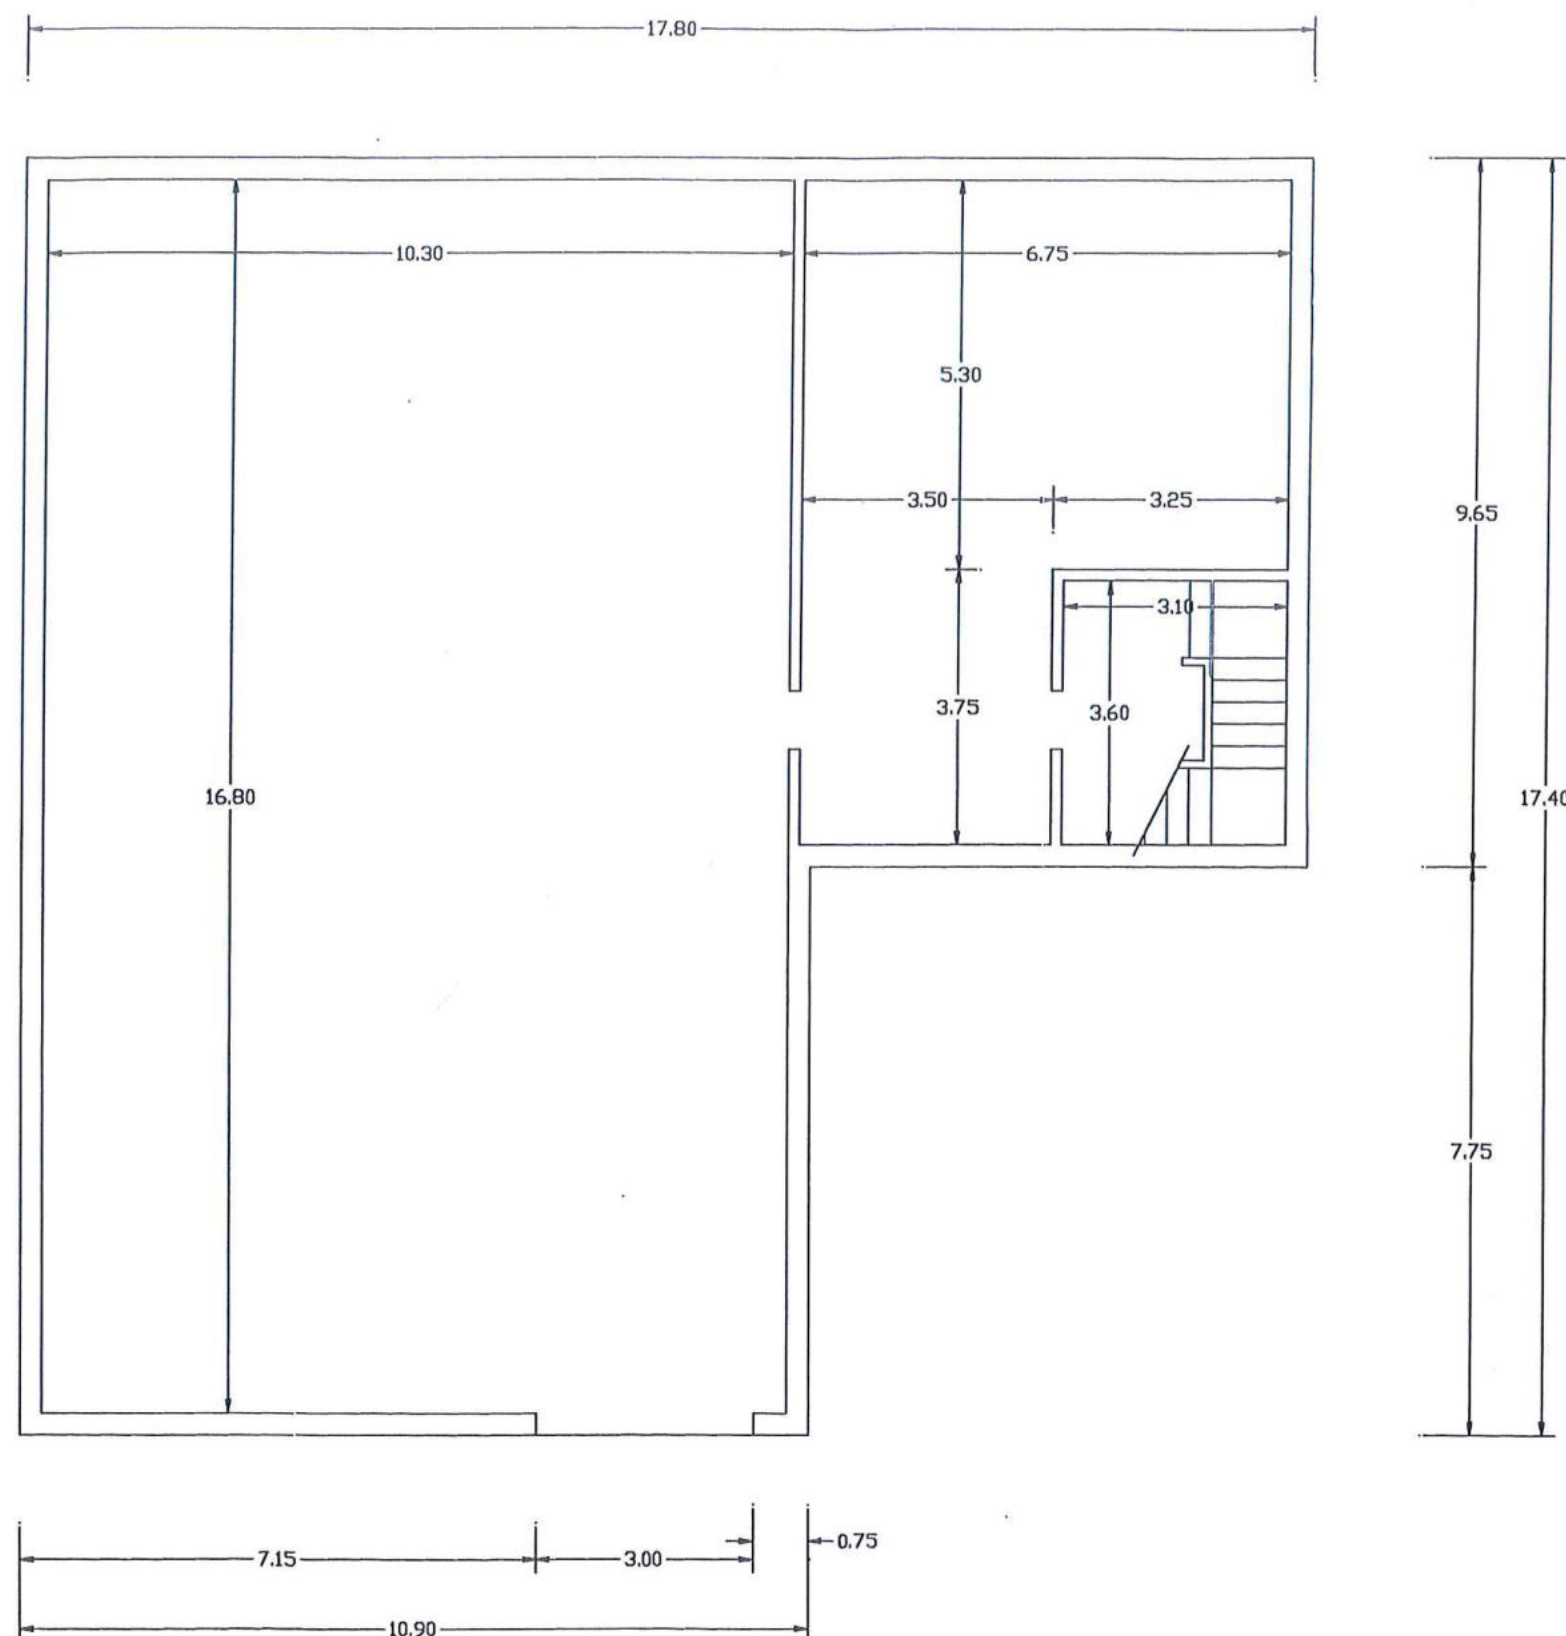

PLANTA DA CAVE -COTAS

escala

1/100

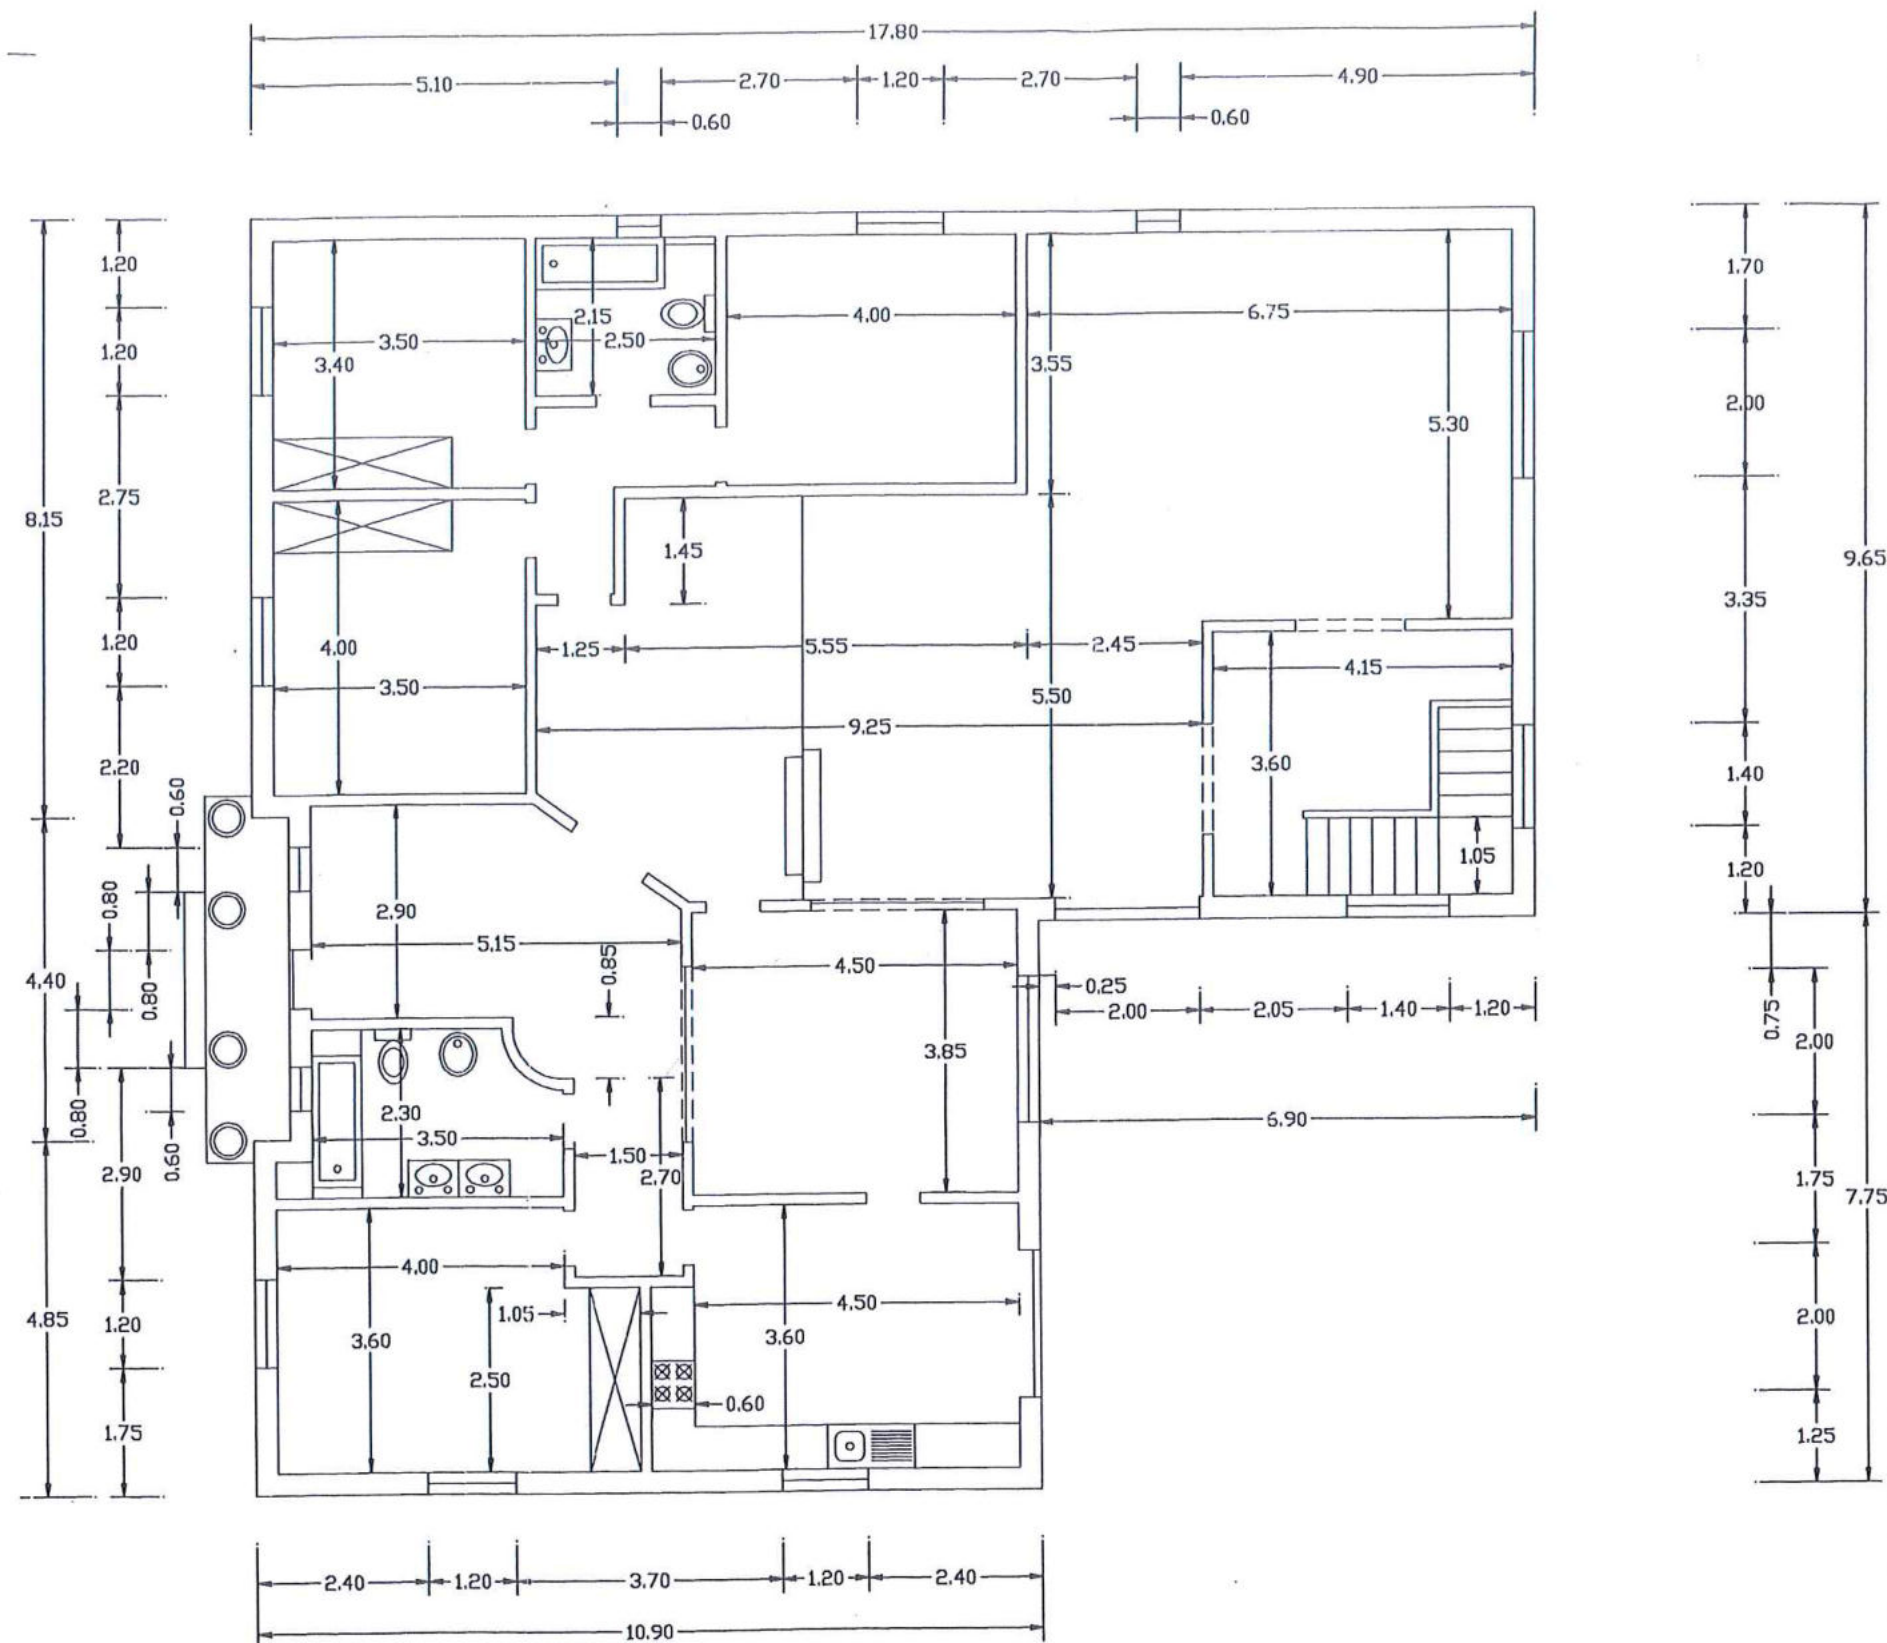



PLANTA DO R. CHÃO -COTAS

escala

1/100



151
SOCIARQUIS
ARQUITECTURA E ENGENHARIA, LDA.
AV. JOSÉ DA COSTA MEALHA, ED. ALFA II
8100 LOULÉ TEL./FAX: 089 - 463759

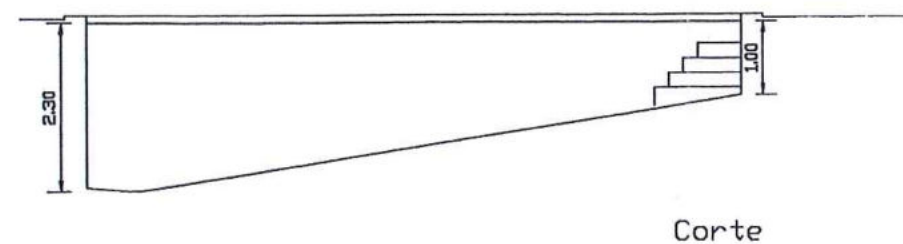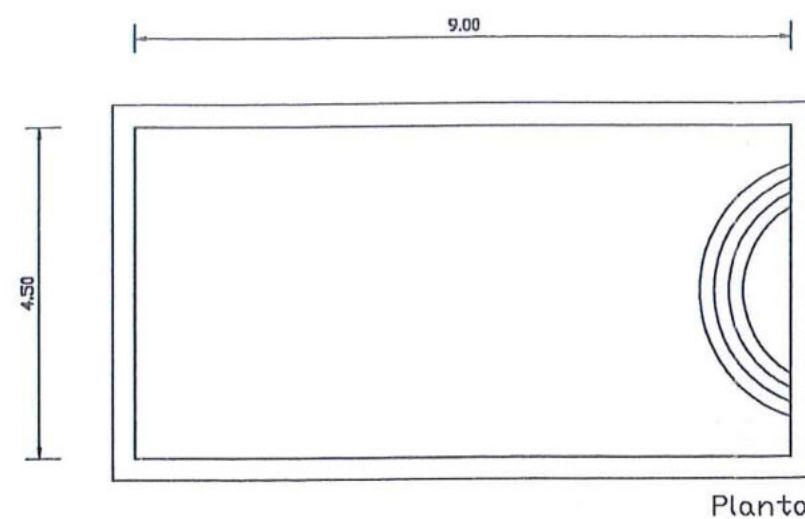

Legenda e Observações

Peças Desenhadas

PISCINA

Data

Janeiro de 1999


Escala

1 / 100

Desenho N°



SOCIARQUIS
ARQUITECTURA E ENGENHARIA, LDA.
AV. JOSE DA COSTA MEALHA, ED. ALFA II
8100 LOULE TEL./FAX: 089-63759

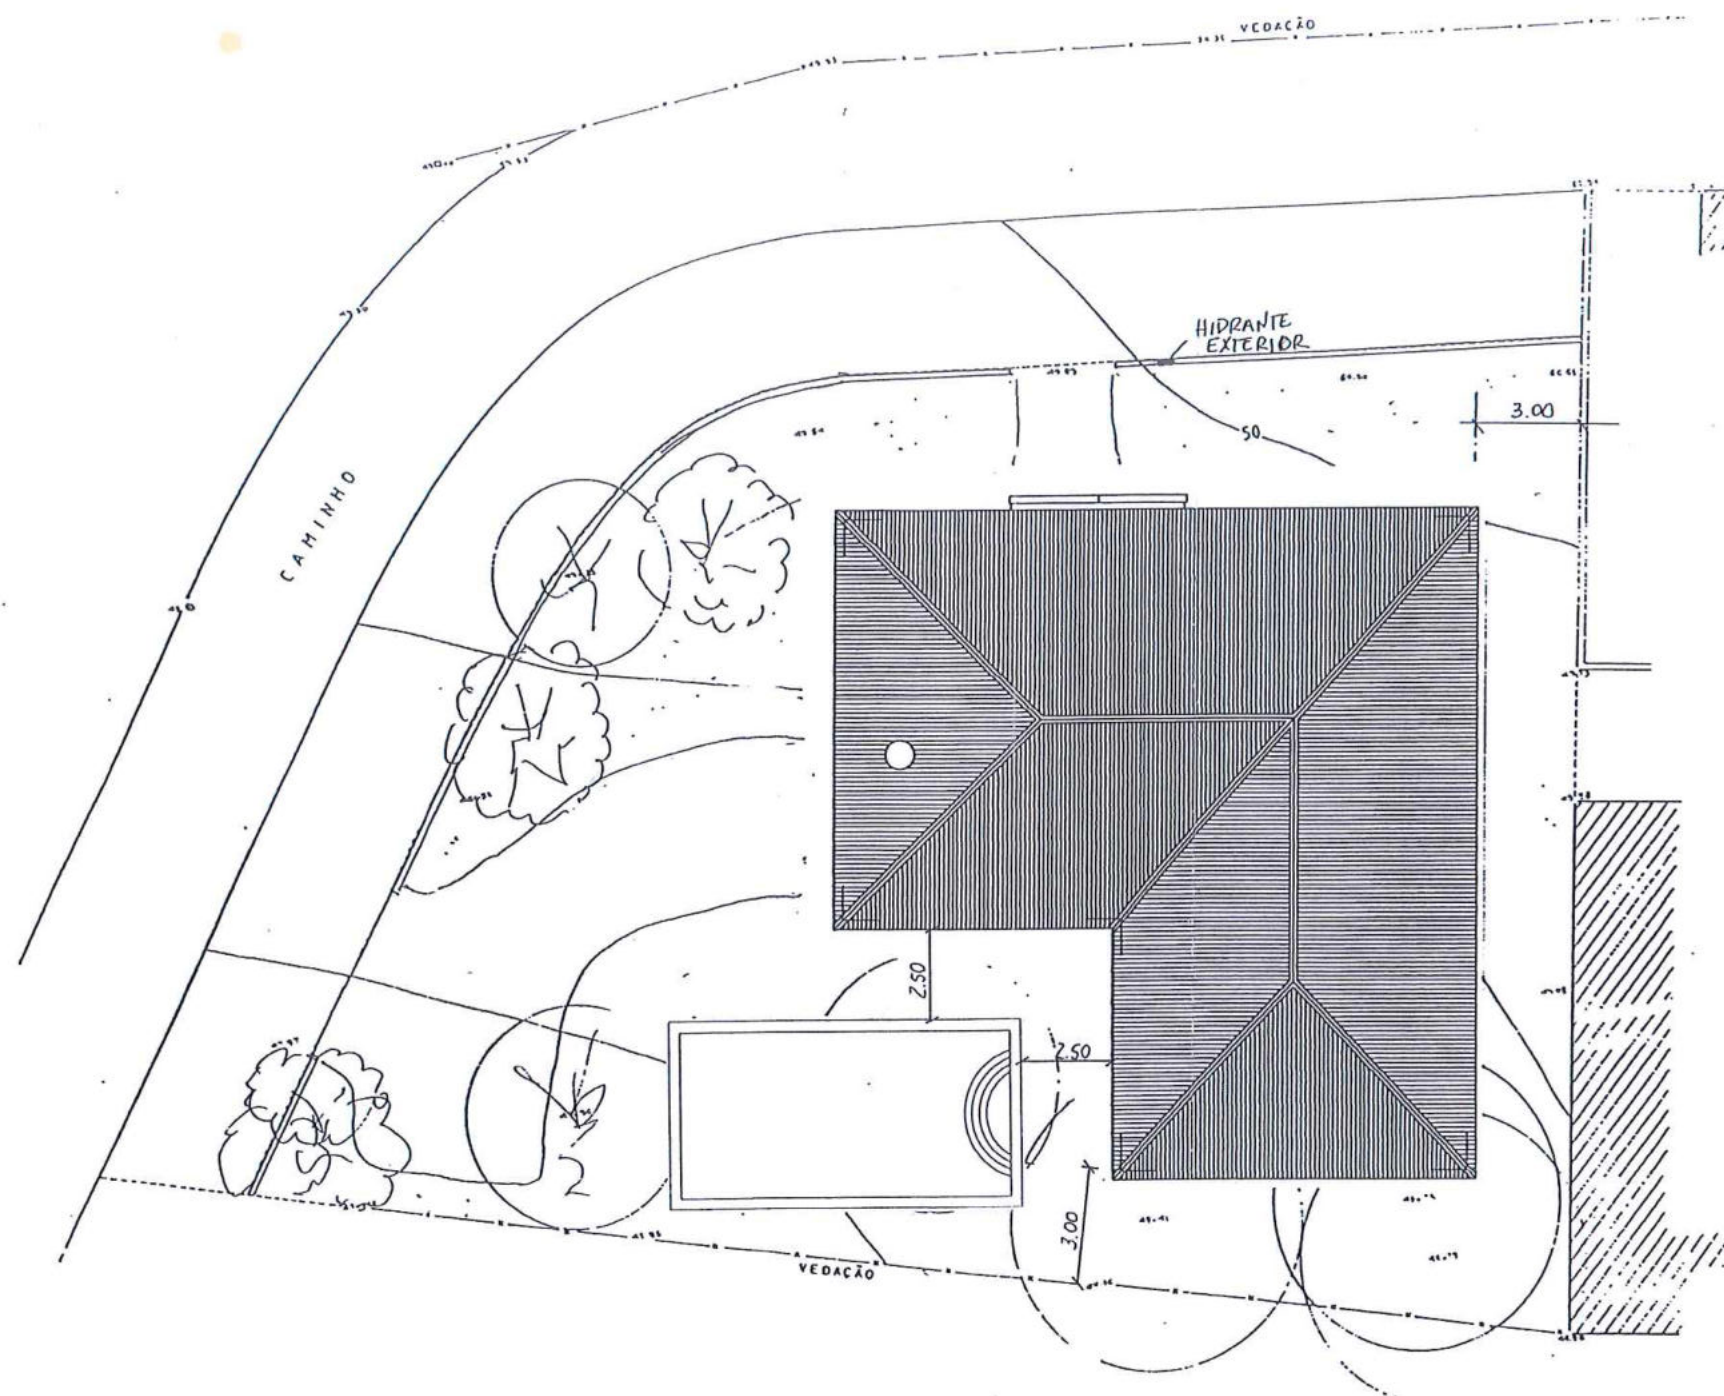

IMPLANTAÇÃO

escala
1/200