


PLANTA GERAL

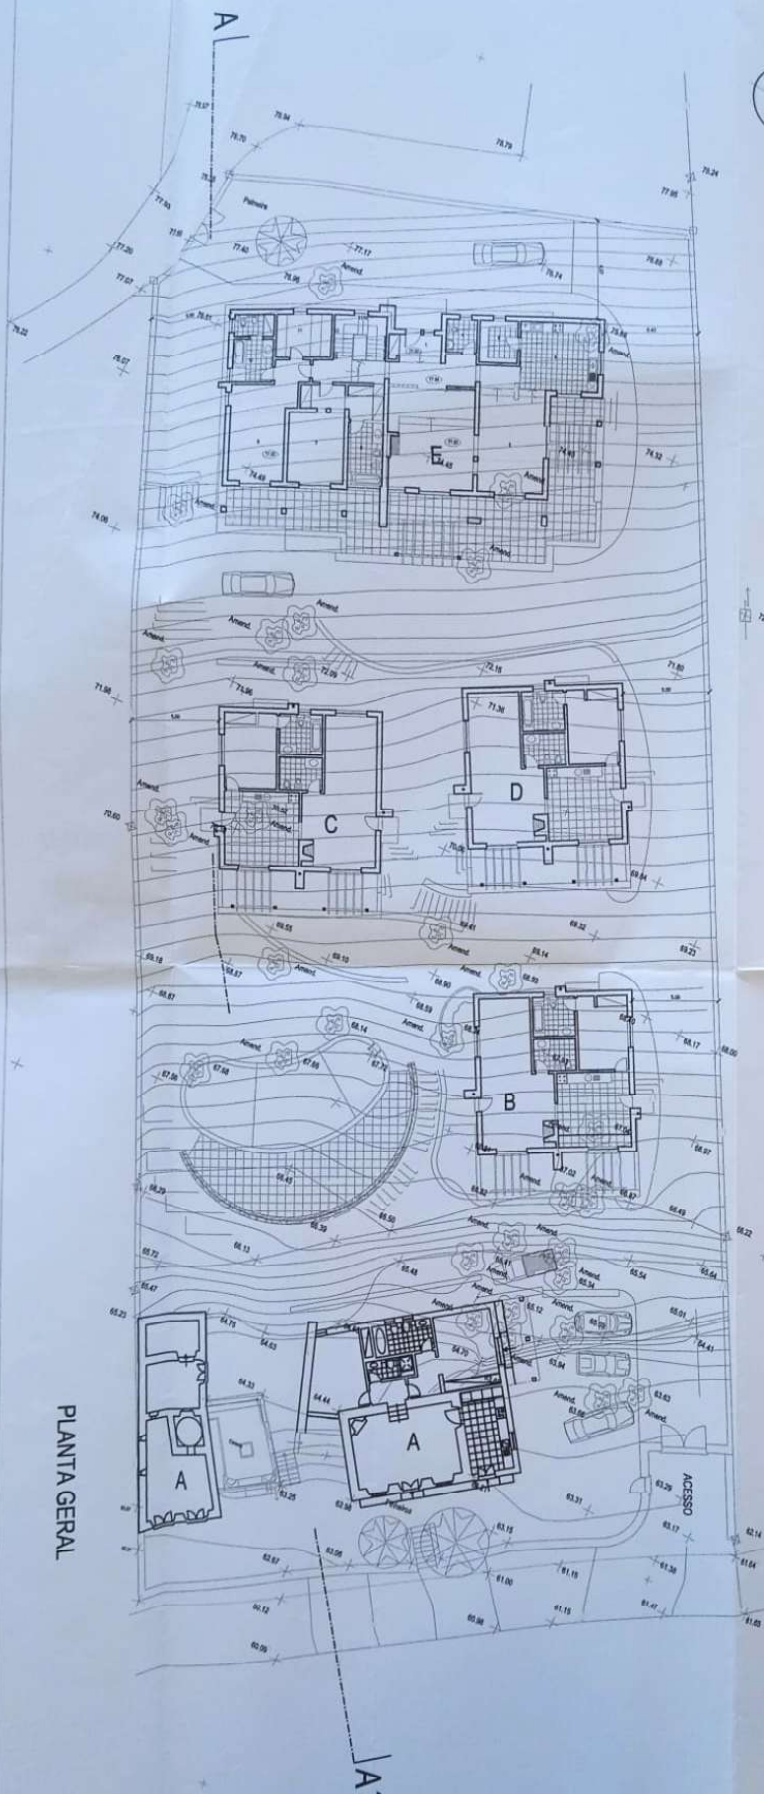

CORTE AA



PROJETO: LUÍS MANUEL ELIAS CORREIA
 OBRA: CONDOMÍNIO
 LOCALIZAÇÃO: QUINTA DOS CARACÓIS FUNCHAL
 DATA: 2019
 PLANTA DE IMPLANTAÇÃO

LAGOS

ESCALA: 1/200



2



VEGETAÇÃO

- Árvores existentes
- Árvores
- Arbustos
- Herbáceas
- Palmeiras

REVESTIMENTOS

- Calçada miúda de calcário branco
- Terra vegetal
- Relvado
- Muretes de pedra da região

