


10/16/29
SC

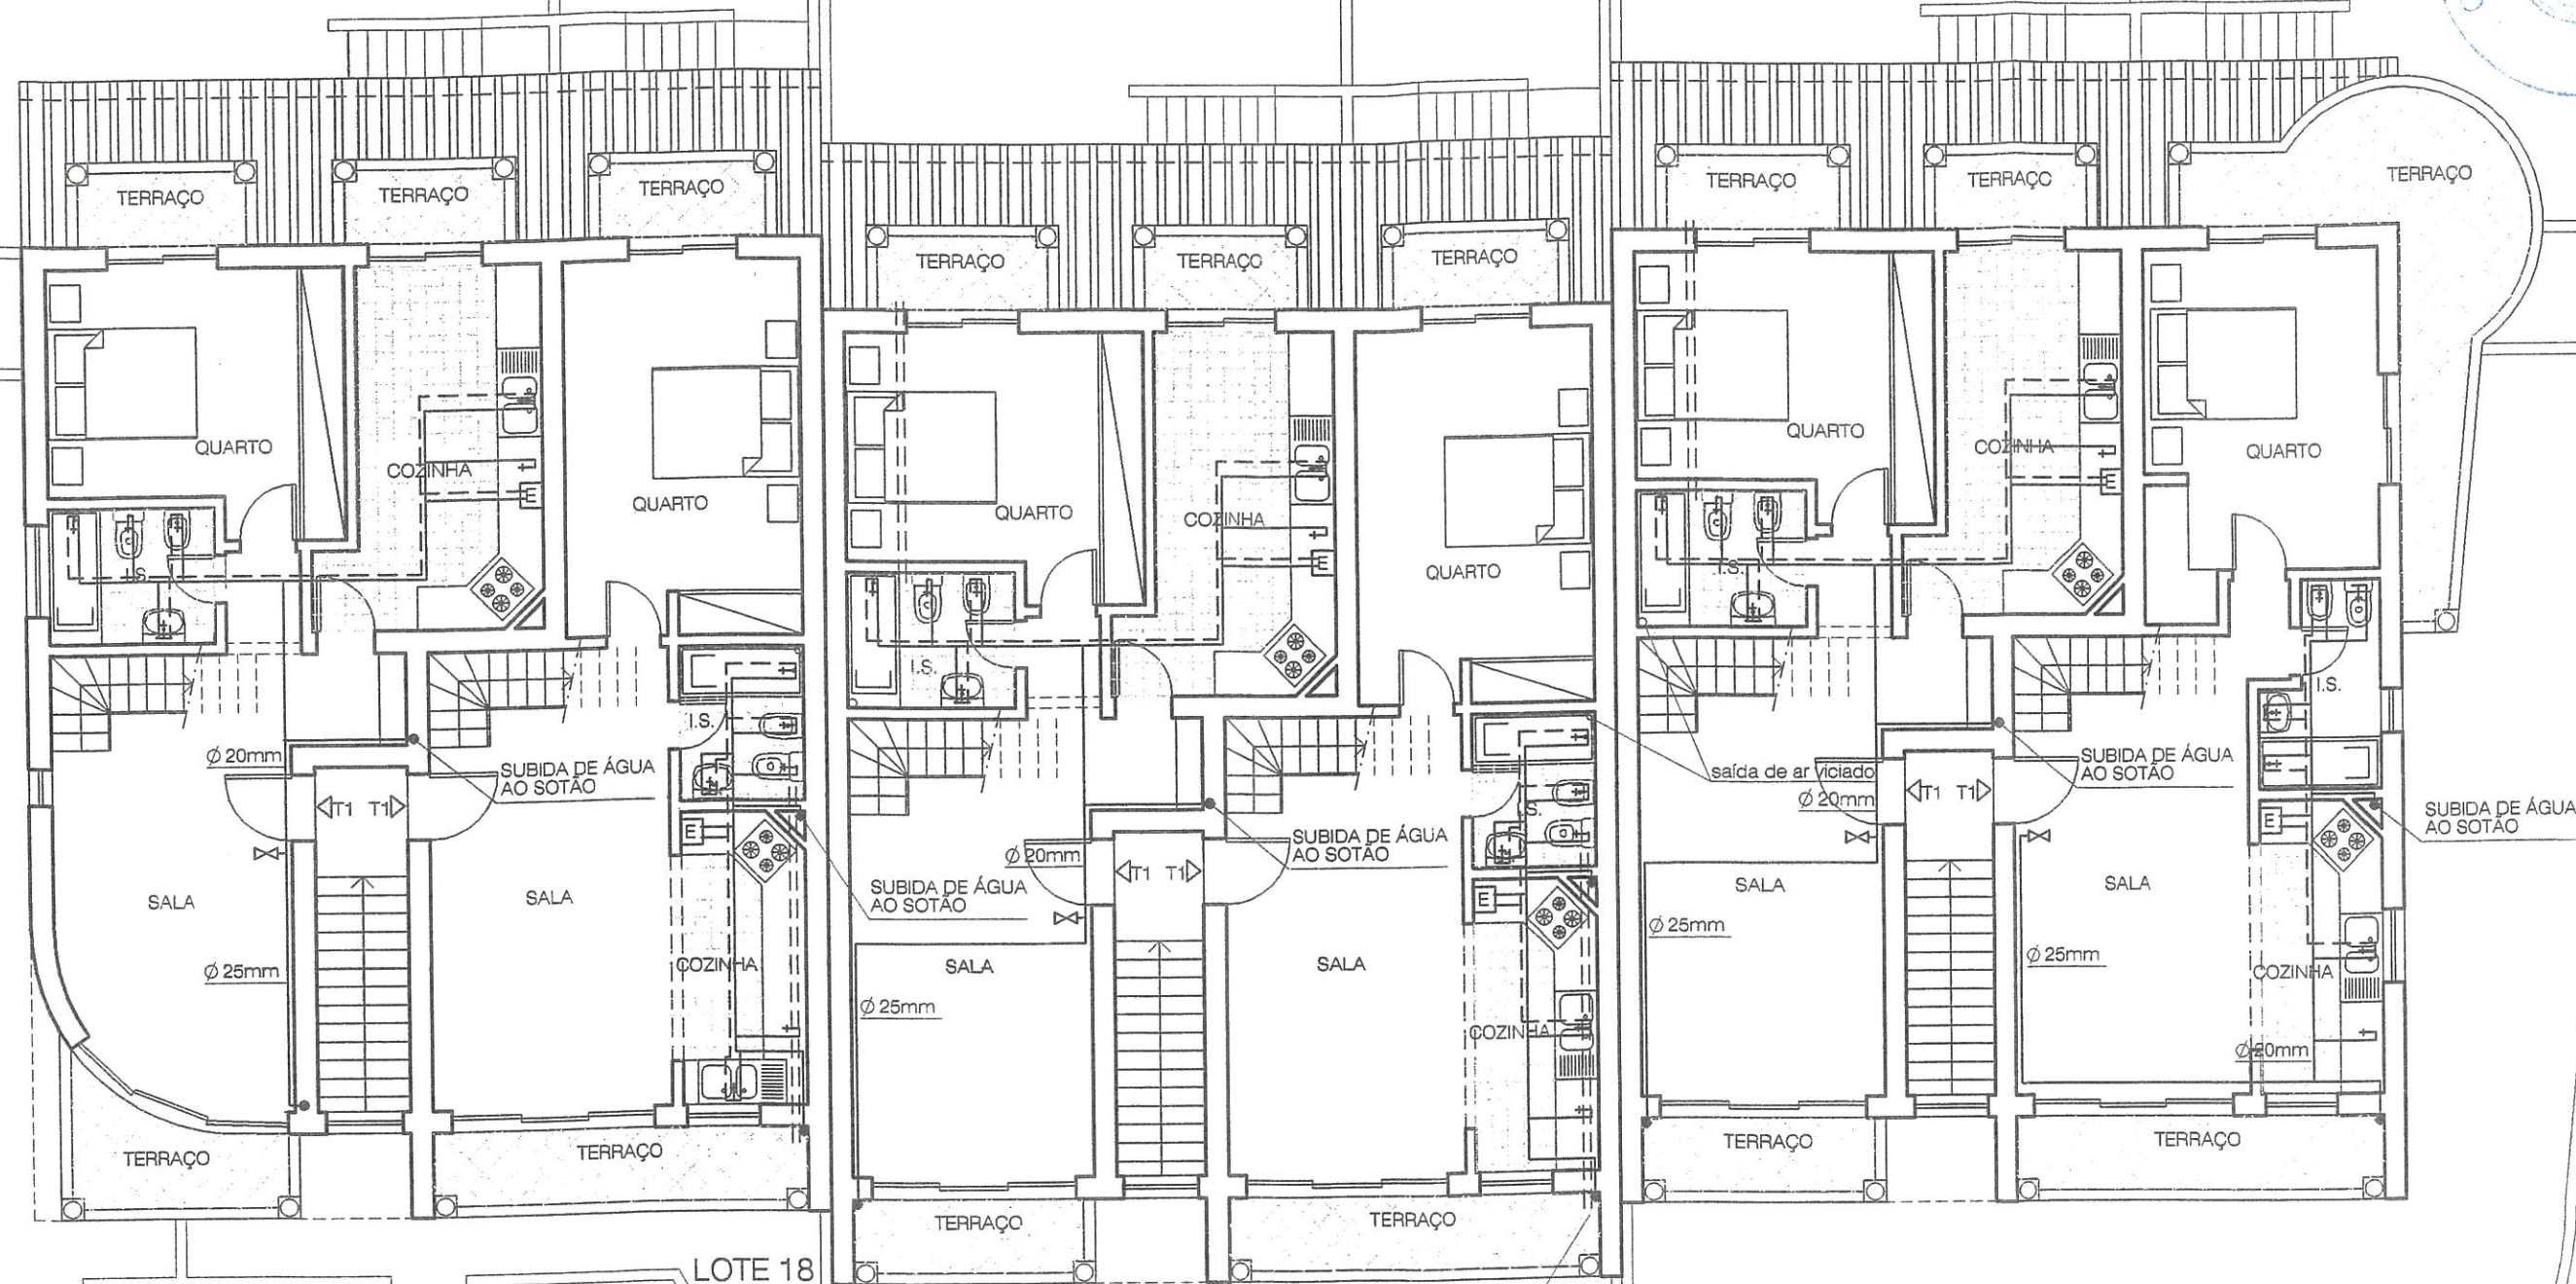

PLANTA DO 1º ANDAR