


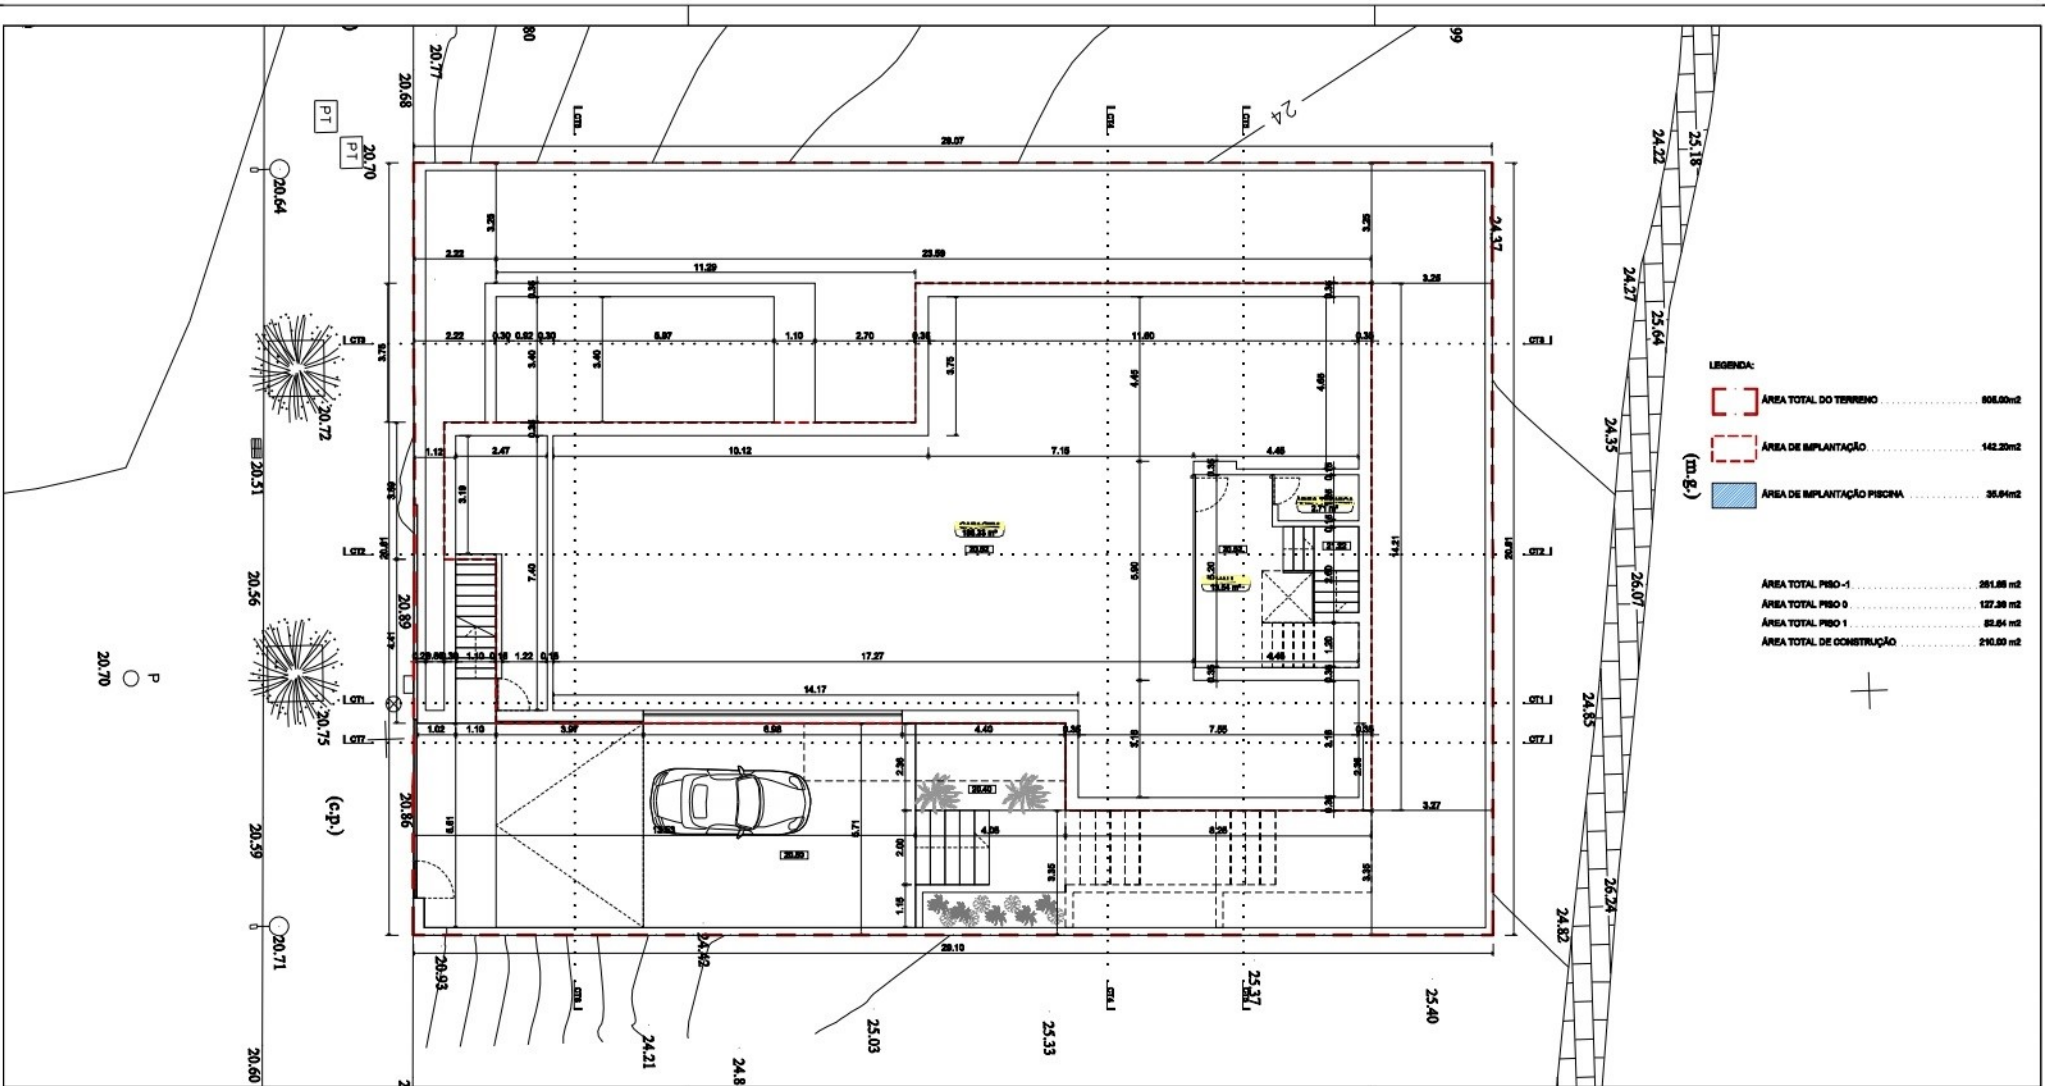


LEGENDA:

	ÁREA TOTAL DO TERRENO	806,00m ²
	ÁREA DE IMPLANTAÇÃO	142,20m ²
	ÁREA DE IMPLANTAÇÃO PISCINA	35,94m ²

ÁREA TOTAL PRISO-1	281,08 m ²
ÁREA TOTAL PRISO 0	127,39 m ²
ÁREA TOTAL PRISO 1	82,64 m ²
ÁREA TOTAL DE CONSTRUÇÃO	210,00 m ²



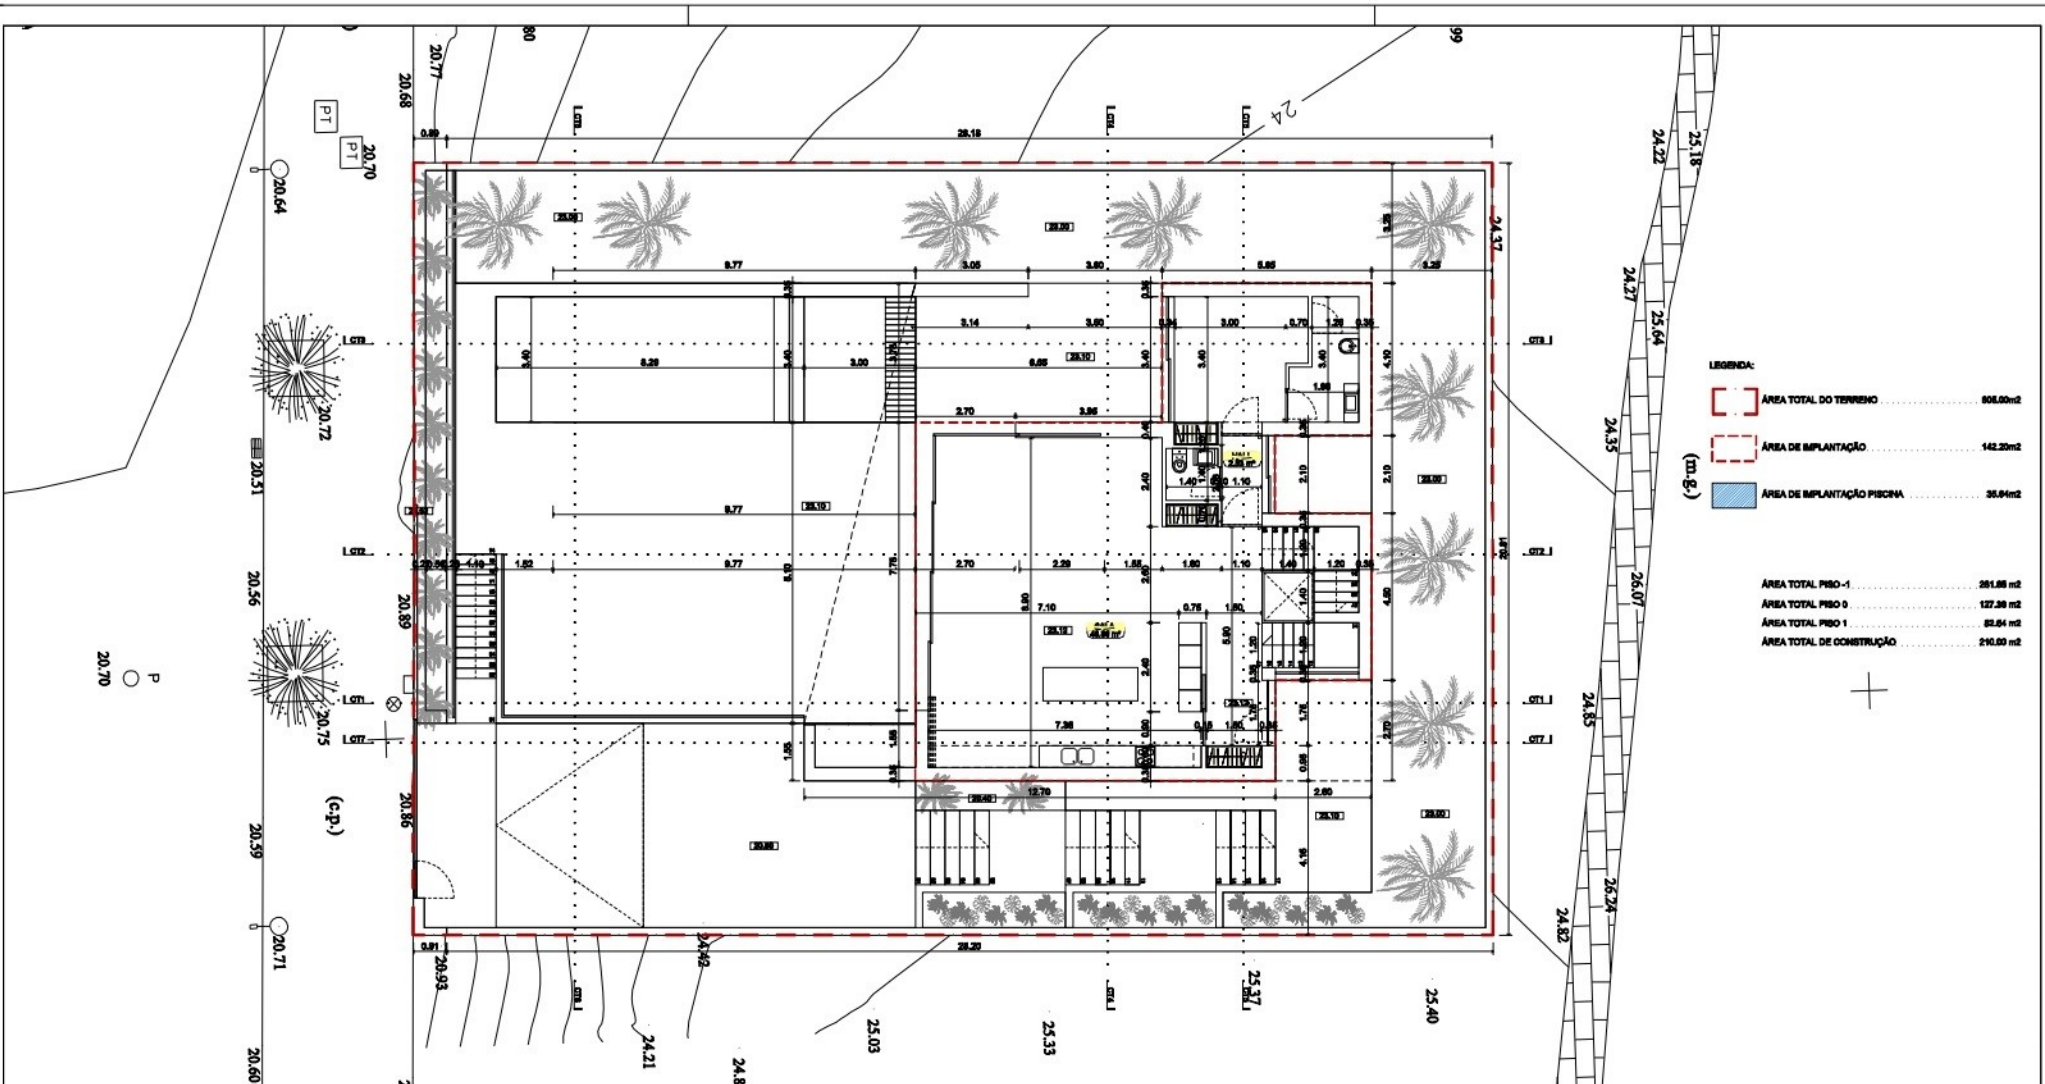

LEGENDA:

(m.g.)	ÁREA TOTAL DO TERRENO	808,00m ²
	ÁREA DE IMPLANTAÇÃO	142,20m ²
	ÁREA DE IMPLANTAÇÃO PISCINA	35,94m ²

ÁREA TOTAL PRISO-1	281,08 m ²
ÁREA TOTAL PRISO 0	127,39 m ²
ÁREA TOTAL PRISO 1	82,64 m ²
ÁREA TOTAL DE CONSTRUÇÃO	210,00 m ²

