


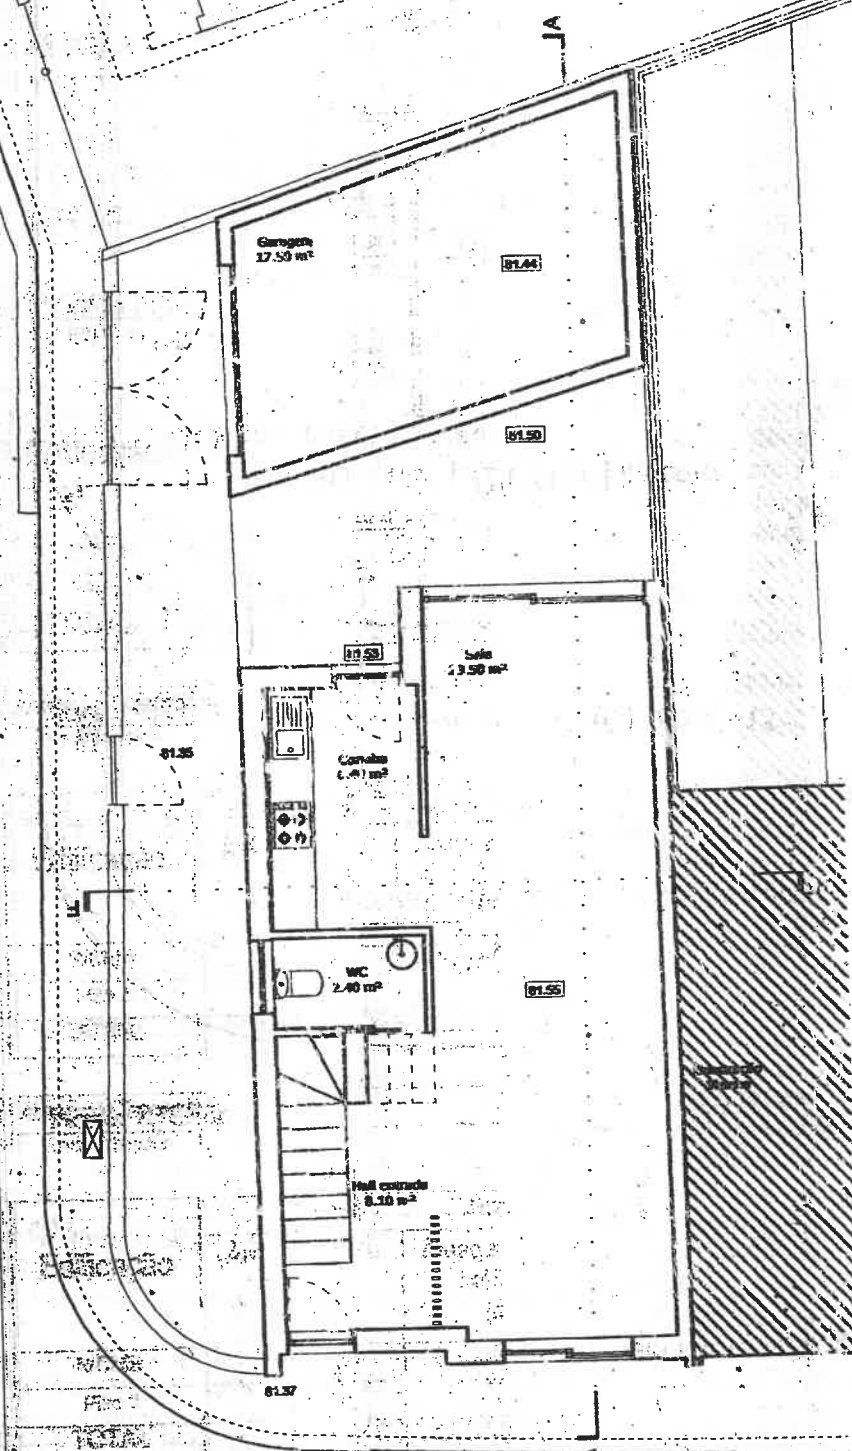

Planta R/Chão

Edificação	Áreas			Aparcamento e áreas destinadas a estacionamento (m²)	Áreas destinadas a terraços / varandas (m²)	Telheiros (m²)
	Áreas bruta de construção (m²)	Áreas sótão não habitável (m²)	Áreas destinadas a zonas técnicas (m²)			
R/Chão	77,00 m²	—	—	21,00 m²	—	—
Piso 1	41,00 m²	—	—	—	6,50 m²	—
TOTAL	118,00 m²	—	—	21,00 m²	6,50 m²	—

Áreas de Terreno
Implantação

117,00 m²
77,30 m² (habitação 56,00 m² + garagem 21,00 m²)

