



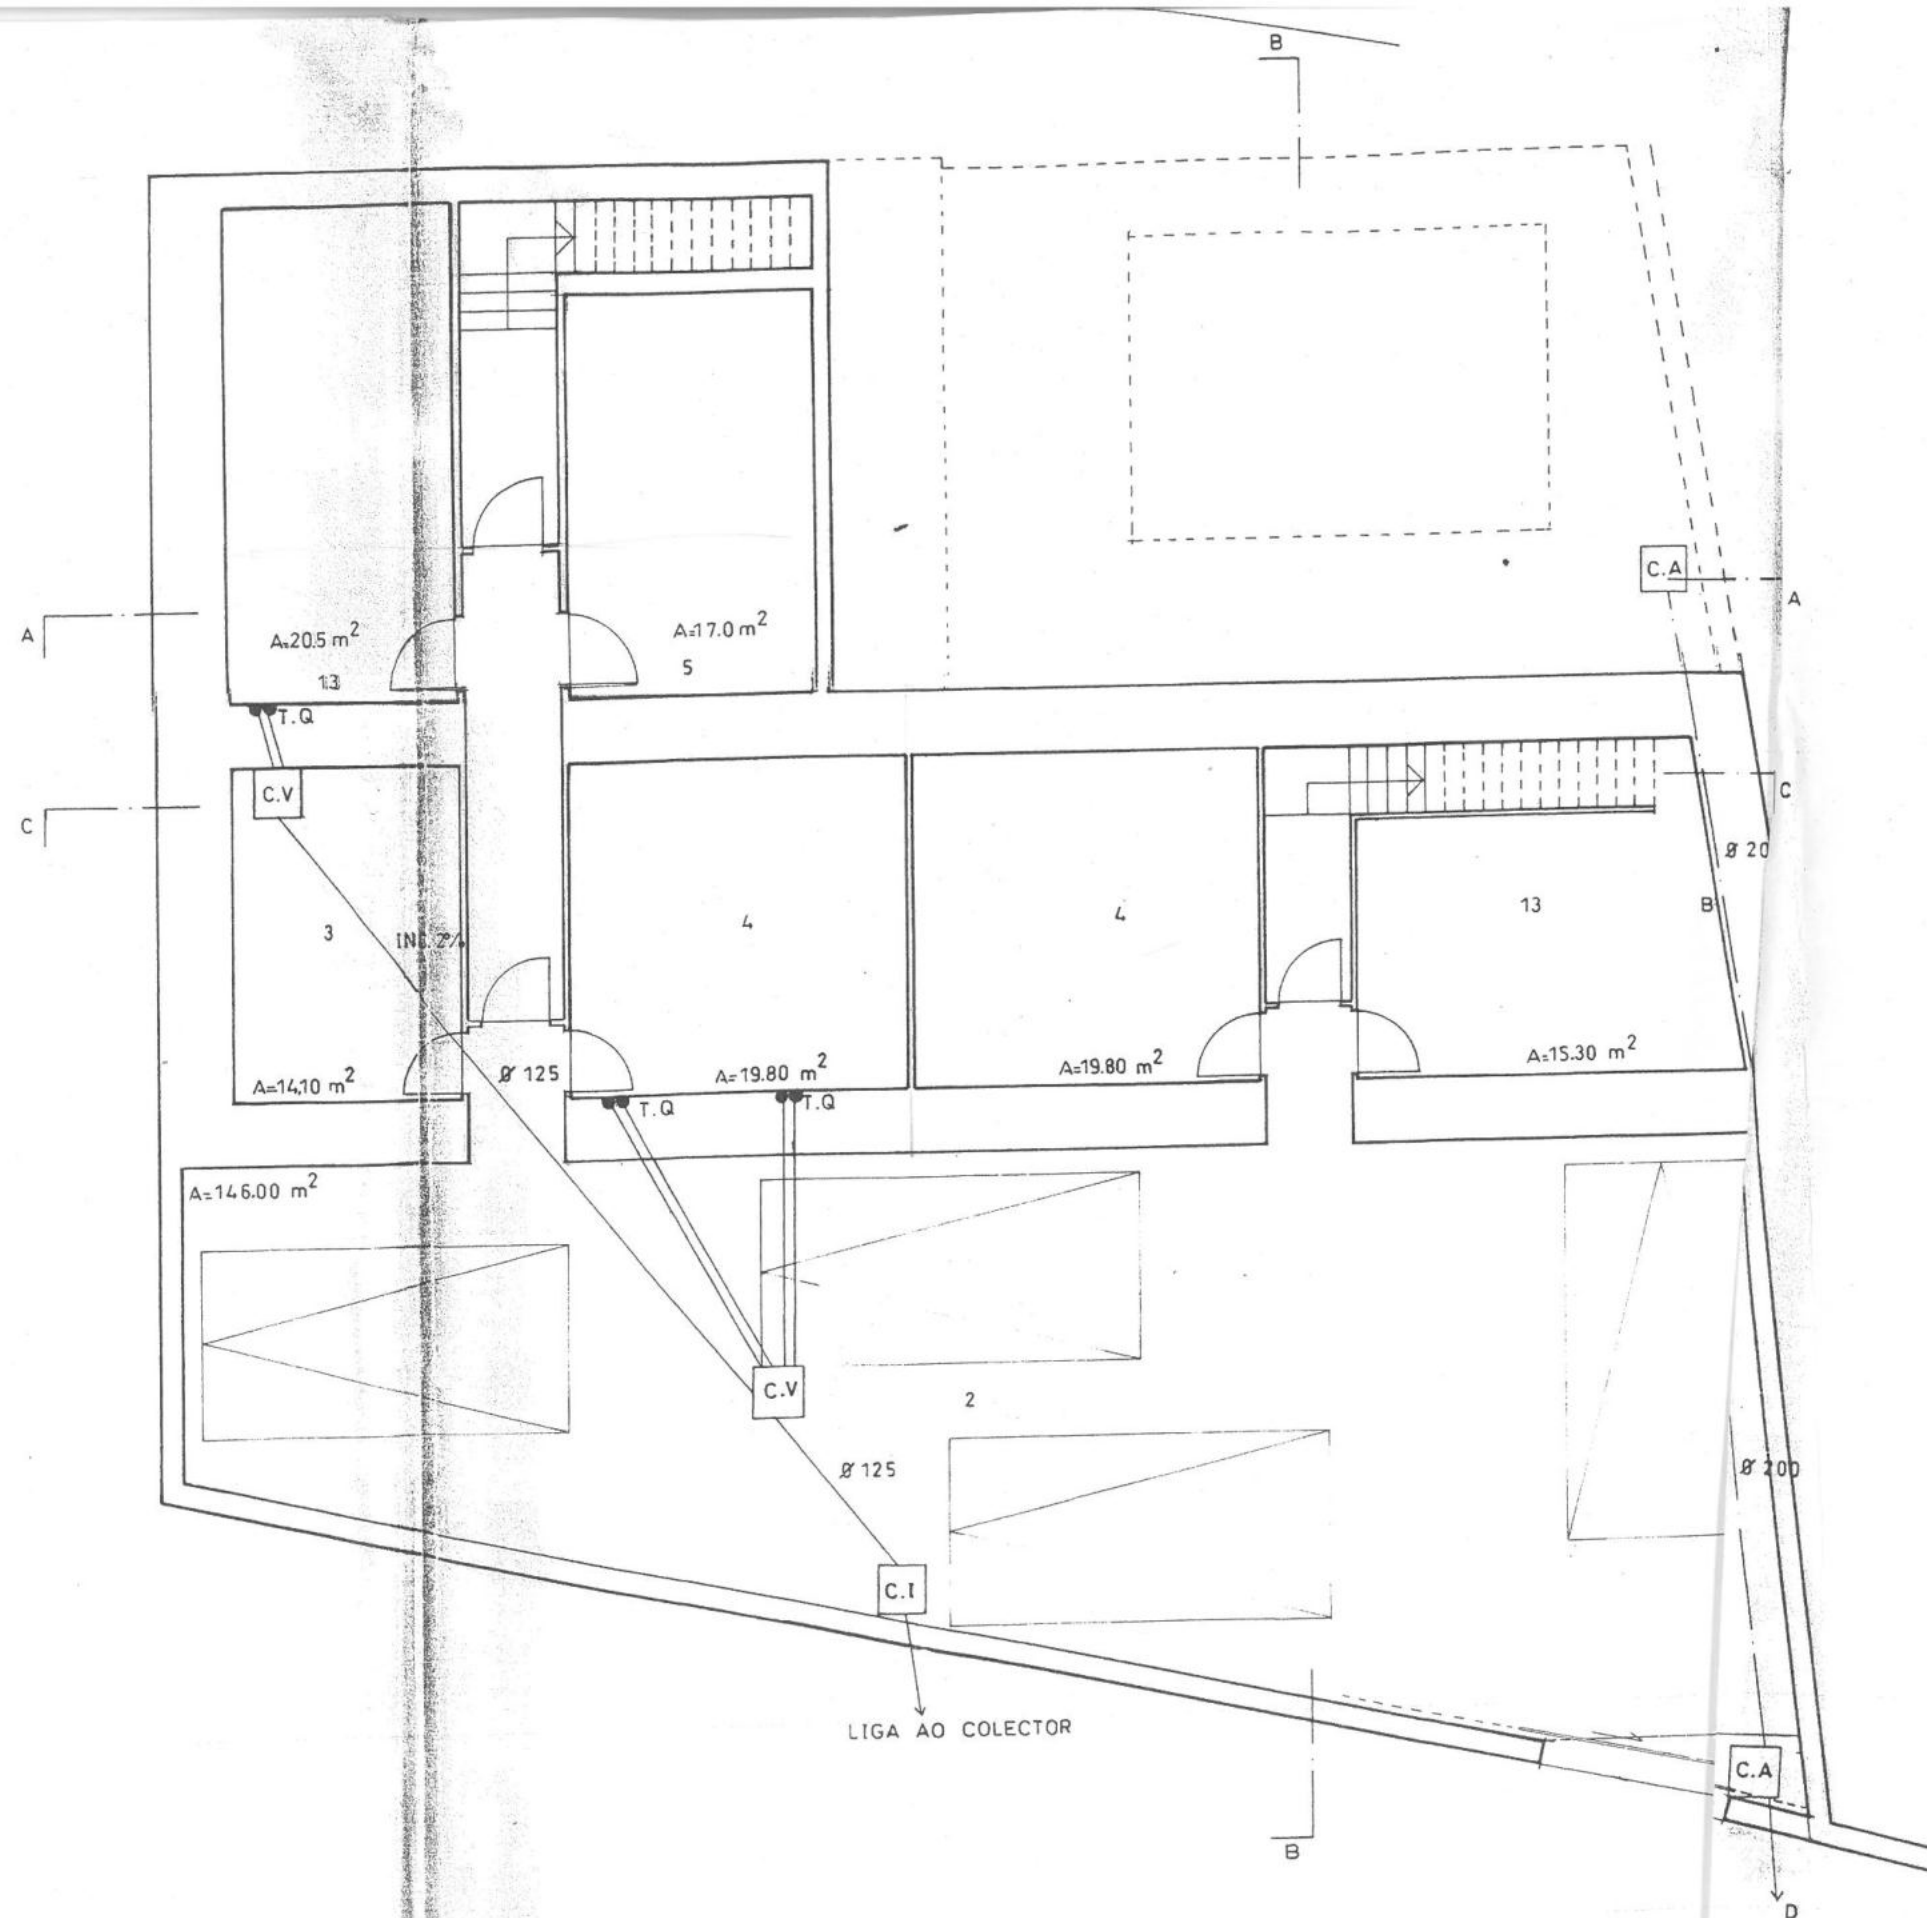

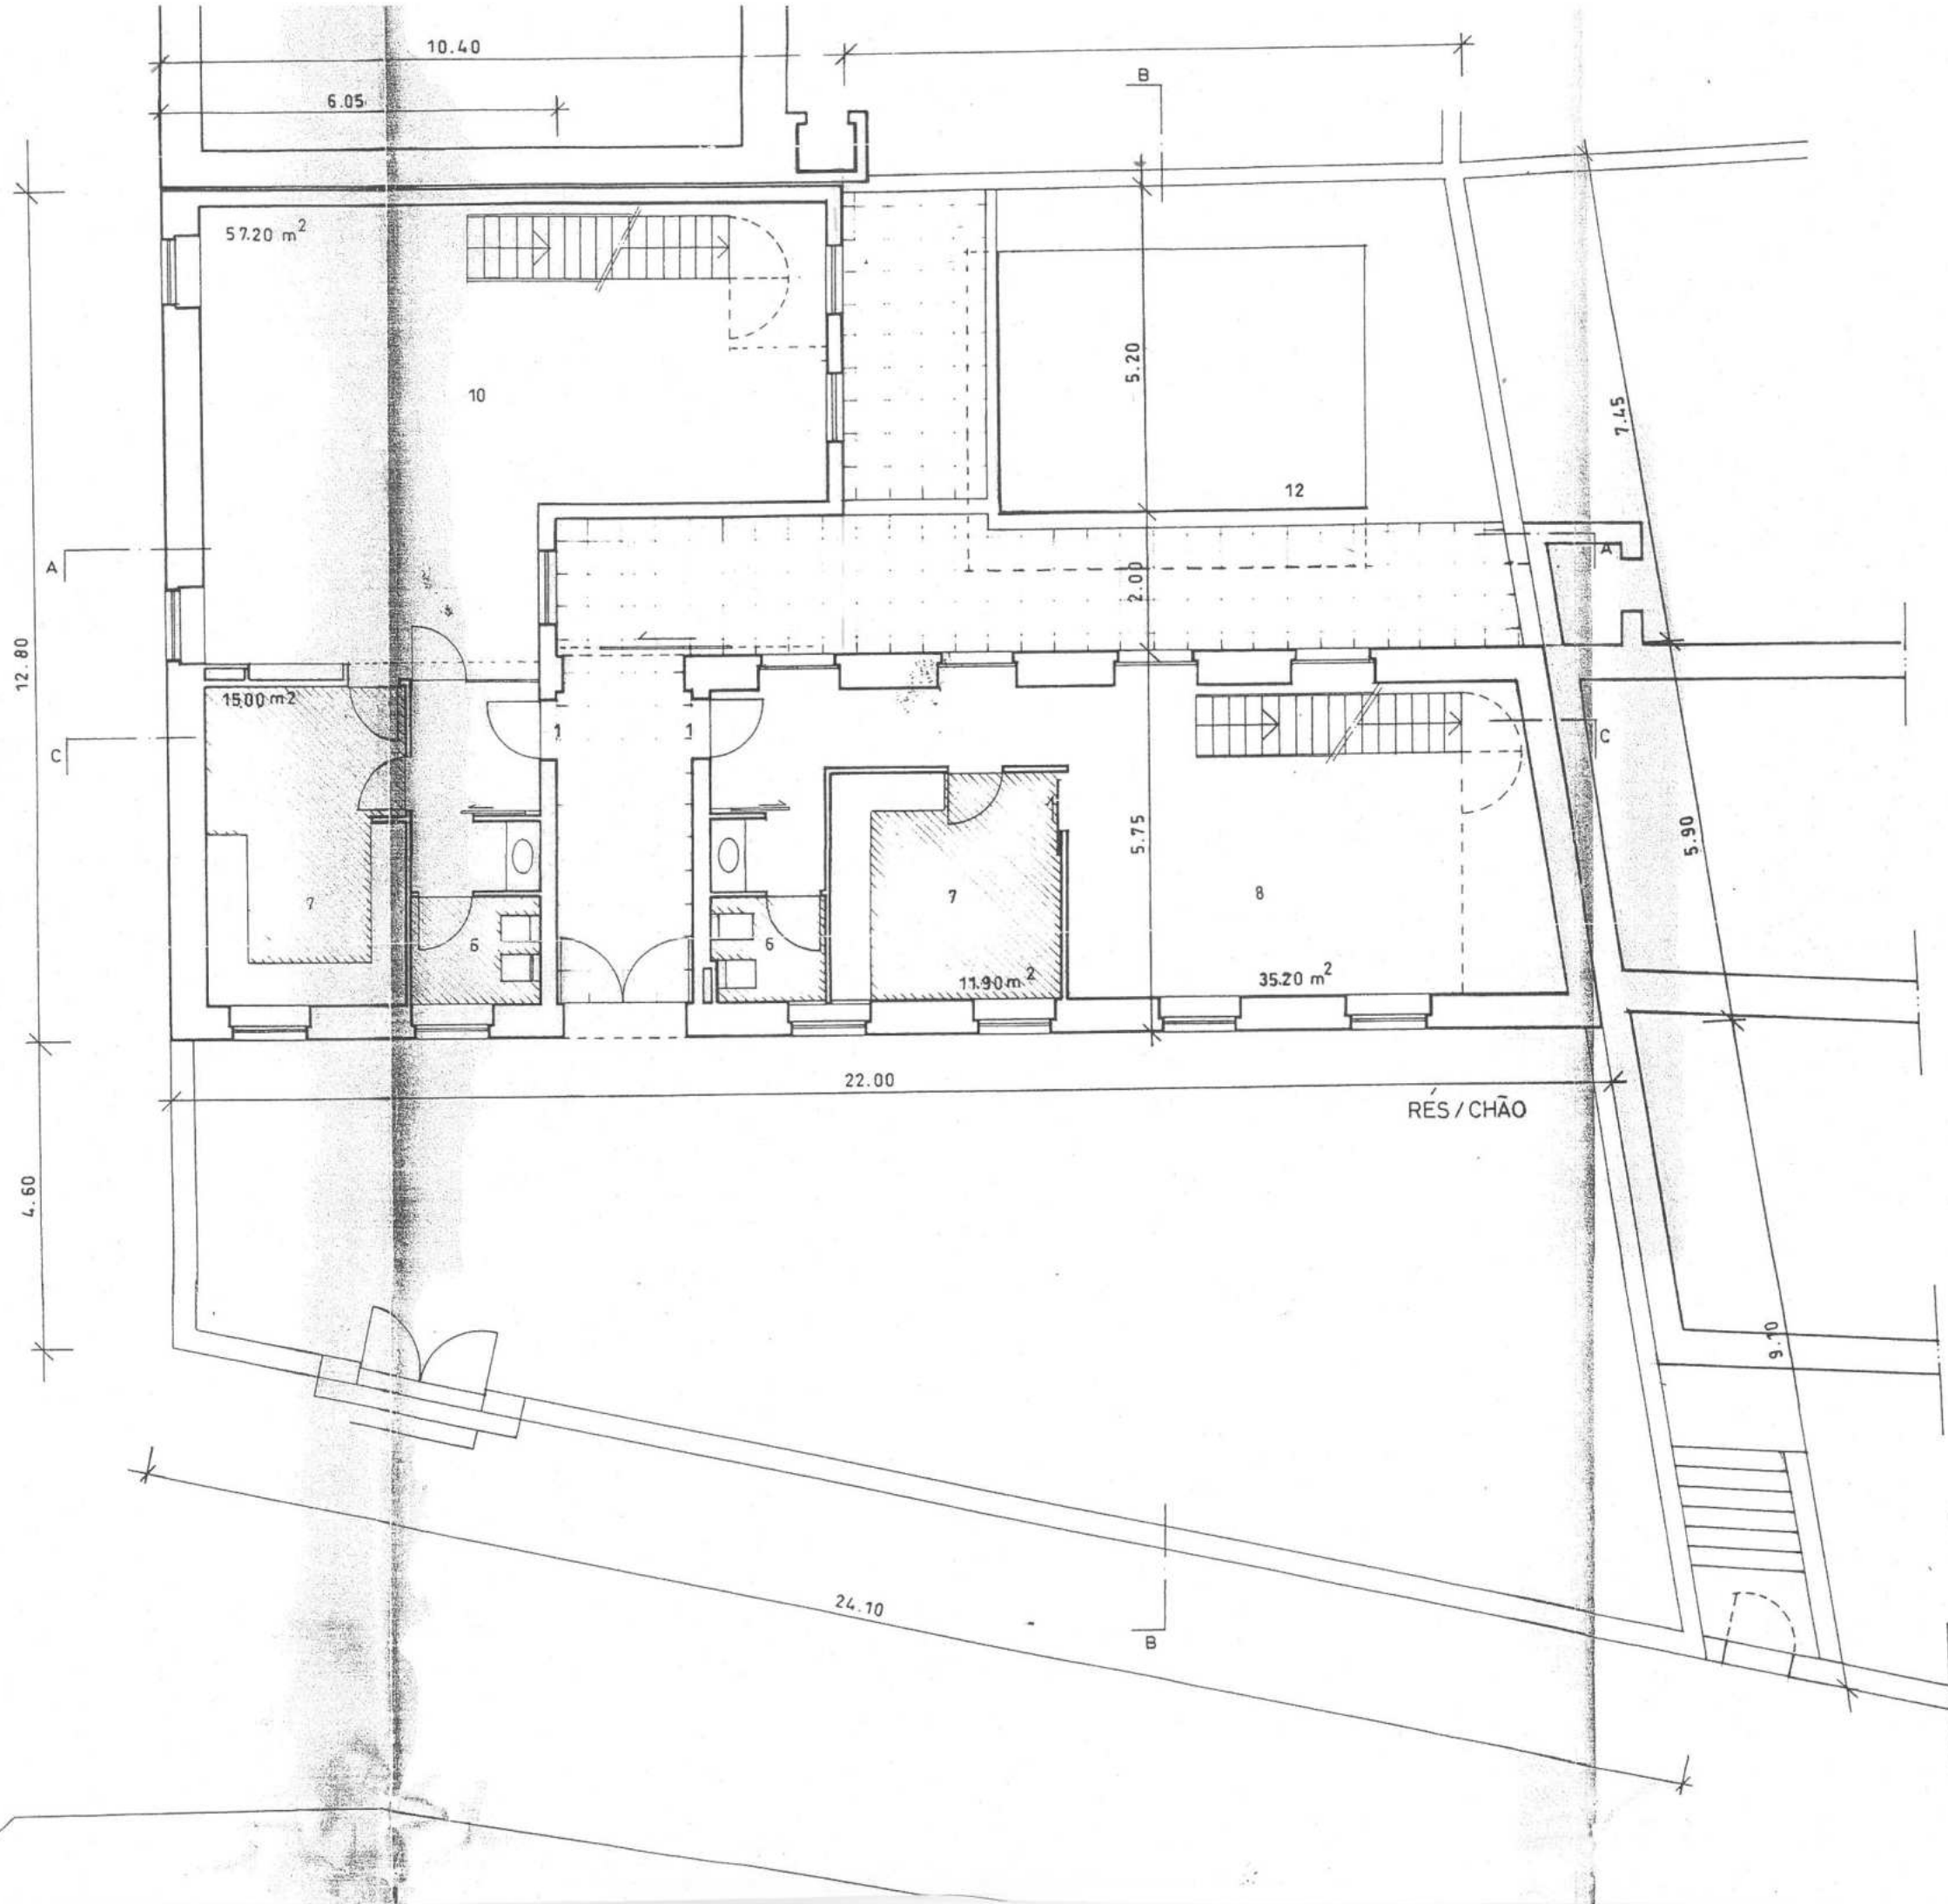

- 2 GARAGEM
- 3 CENTRAL TÉRMICA
- 4 TRATAMENTO DE ROUPA
- 5 C. DAS MÁQUINAS (PISCINA)
- 6 W.C.
- 7 COZINHA
- 8 SALA DE JANTAR
- 9 SALA DE ESTAR
- 10 SALA COMUM
- 11 QUARTO
- 12 PISCINA
- 13 ARRUMOS
- 14 VARANDA


609

- ÁGUAS PLUVIAIS
- A ALGEROSES Ø 90 (ZINCO)
 - B COLECTOR Ø 200 PVC
 - C CALEIRA (ZINCO)
 - D LIGA À VALETA
 - C.A CAIXA DE AREIAS
 - S.M SUMIDOURO Ø 200

- SANEAMENTO
- C.I CAIXA INTERCEPTORA
 - C.V CAIXA VISITA
 - T.Q TUBOS DE QUEDA

n l x a h

CÂMARA MUNICIPAL DO PORTO
 Divisão de Edificações Urbanas
 APROVADO
 1992 JAN. 23
 CHEFE DA DIVISÃO
Caldas

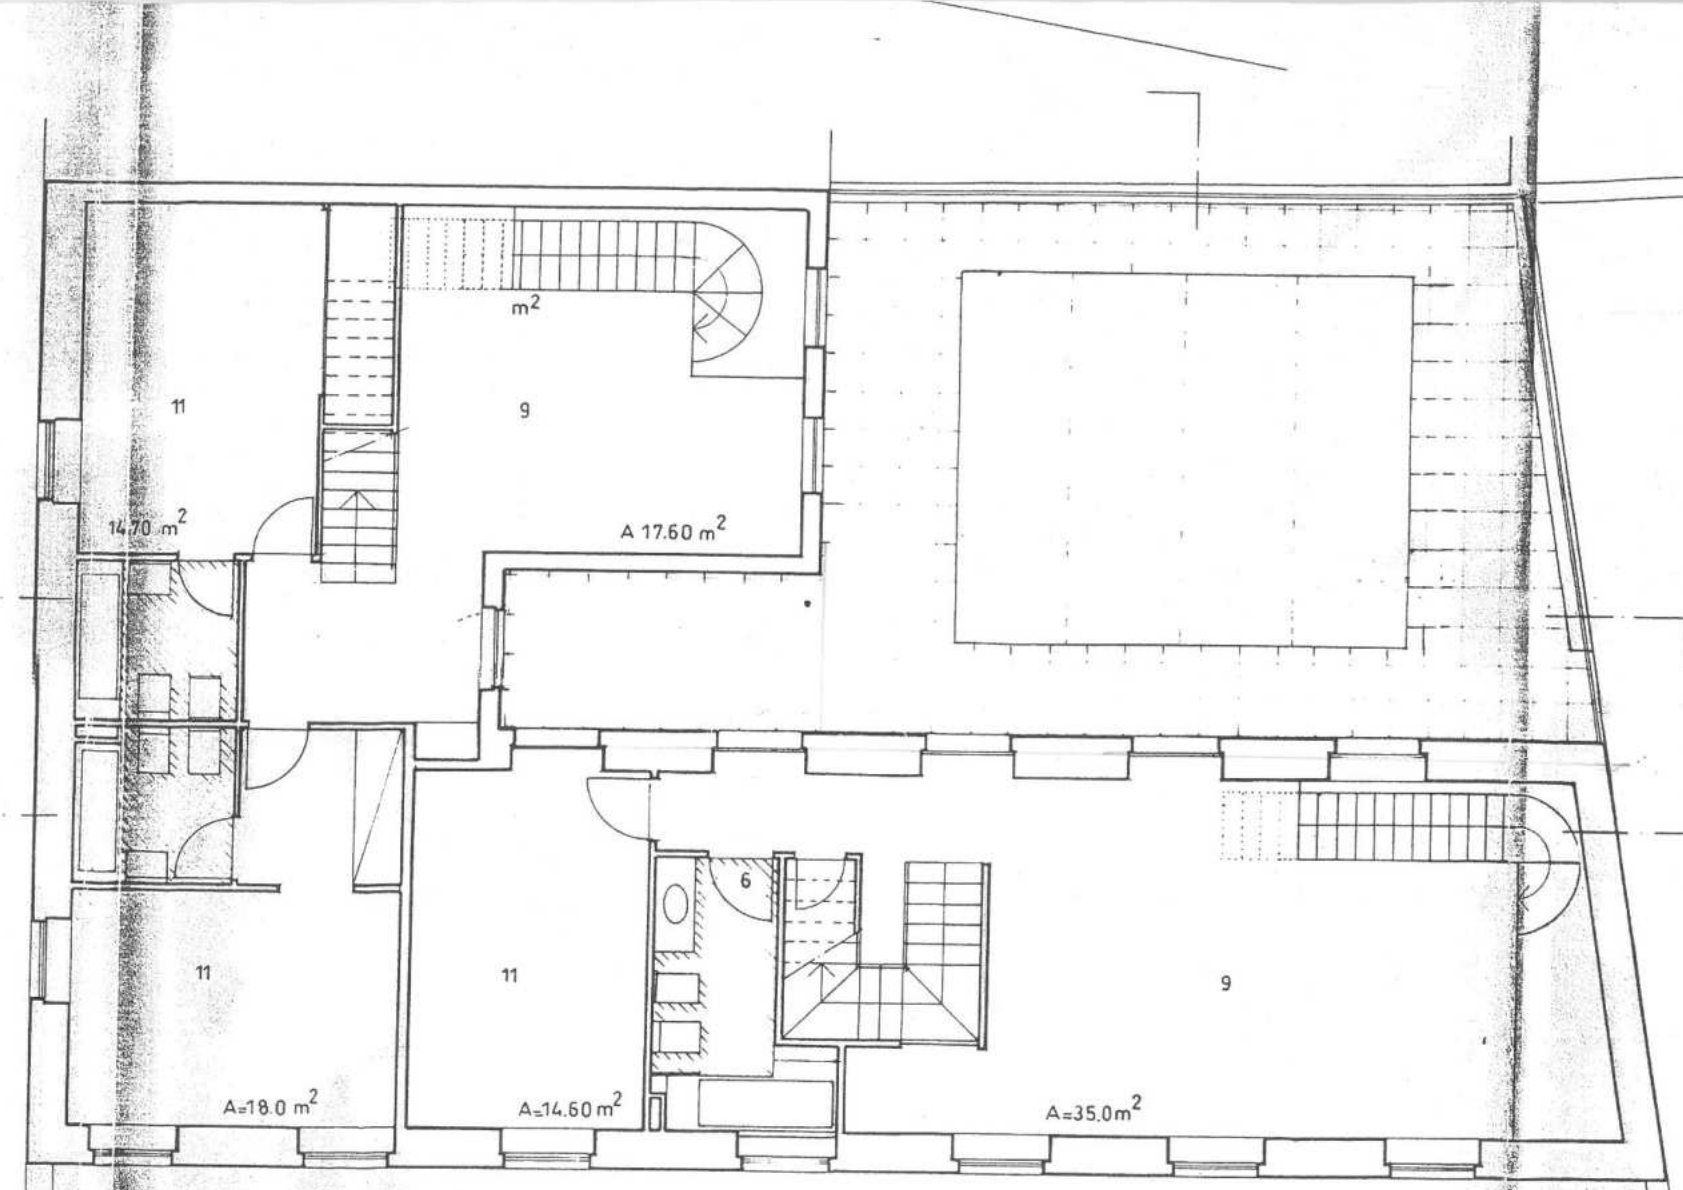

1º ANDAR

