


A

estúdio evolutivo

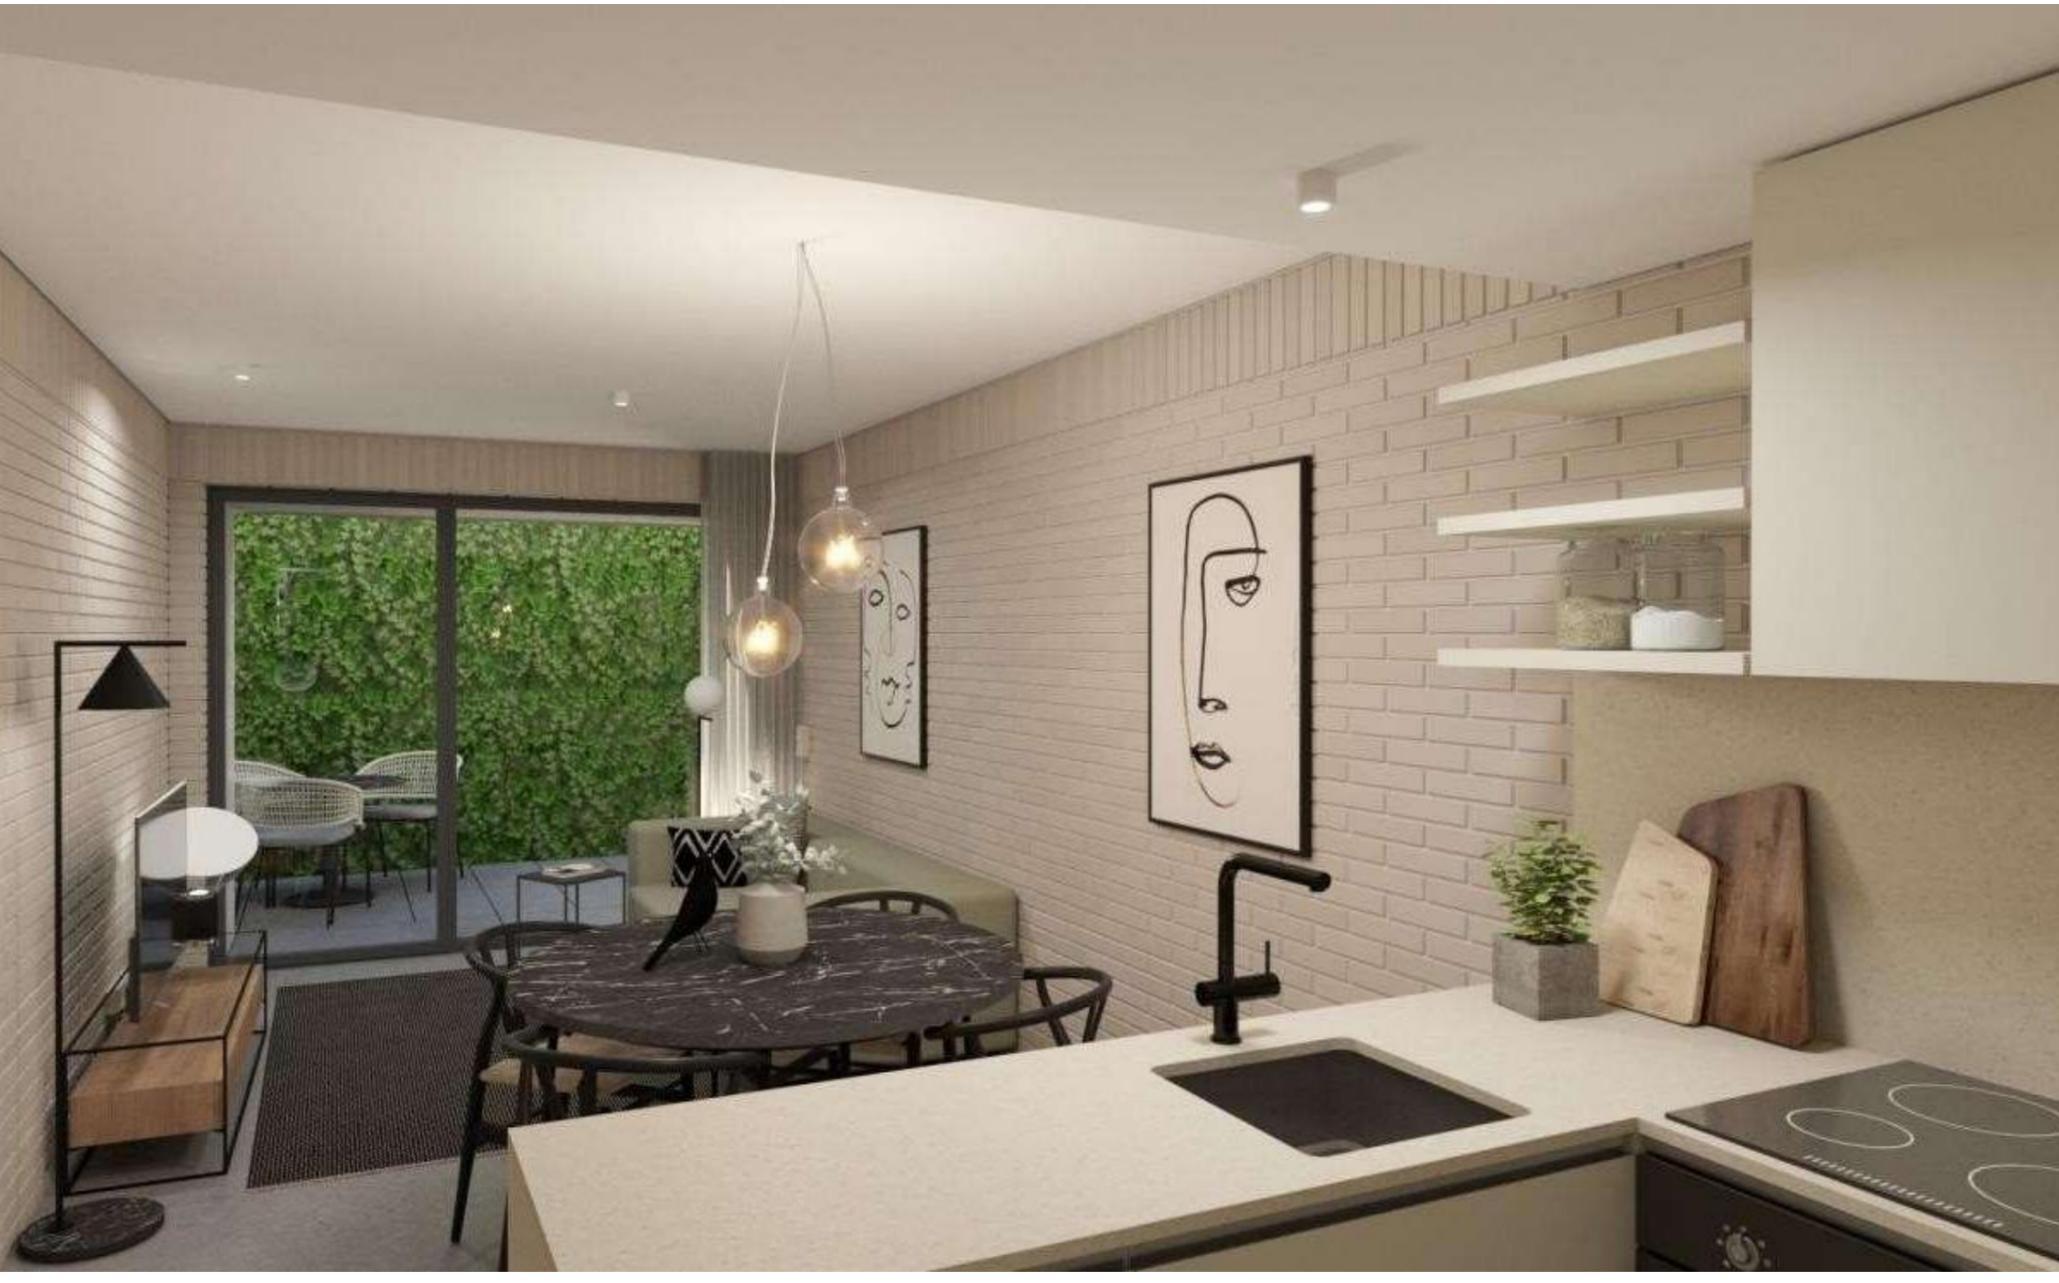

Piso -1

Área int. 63,99 m²

Área ext. 9,05 m²

- 1 Quarto
- 2 Quarto de Banho
- 3 Cozinha
- 4 Sala
- 5 Pátio

