
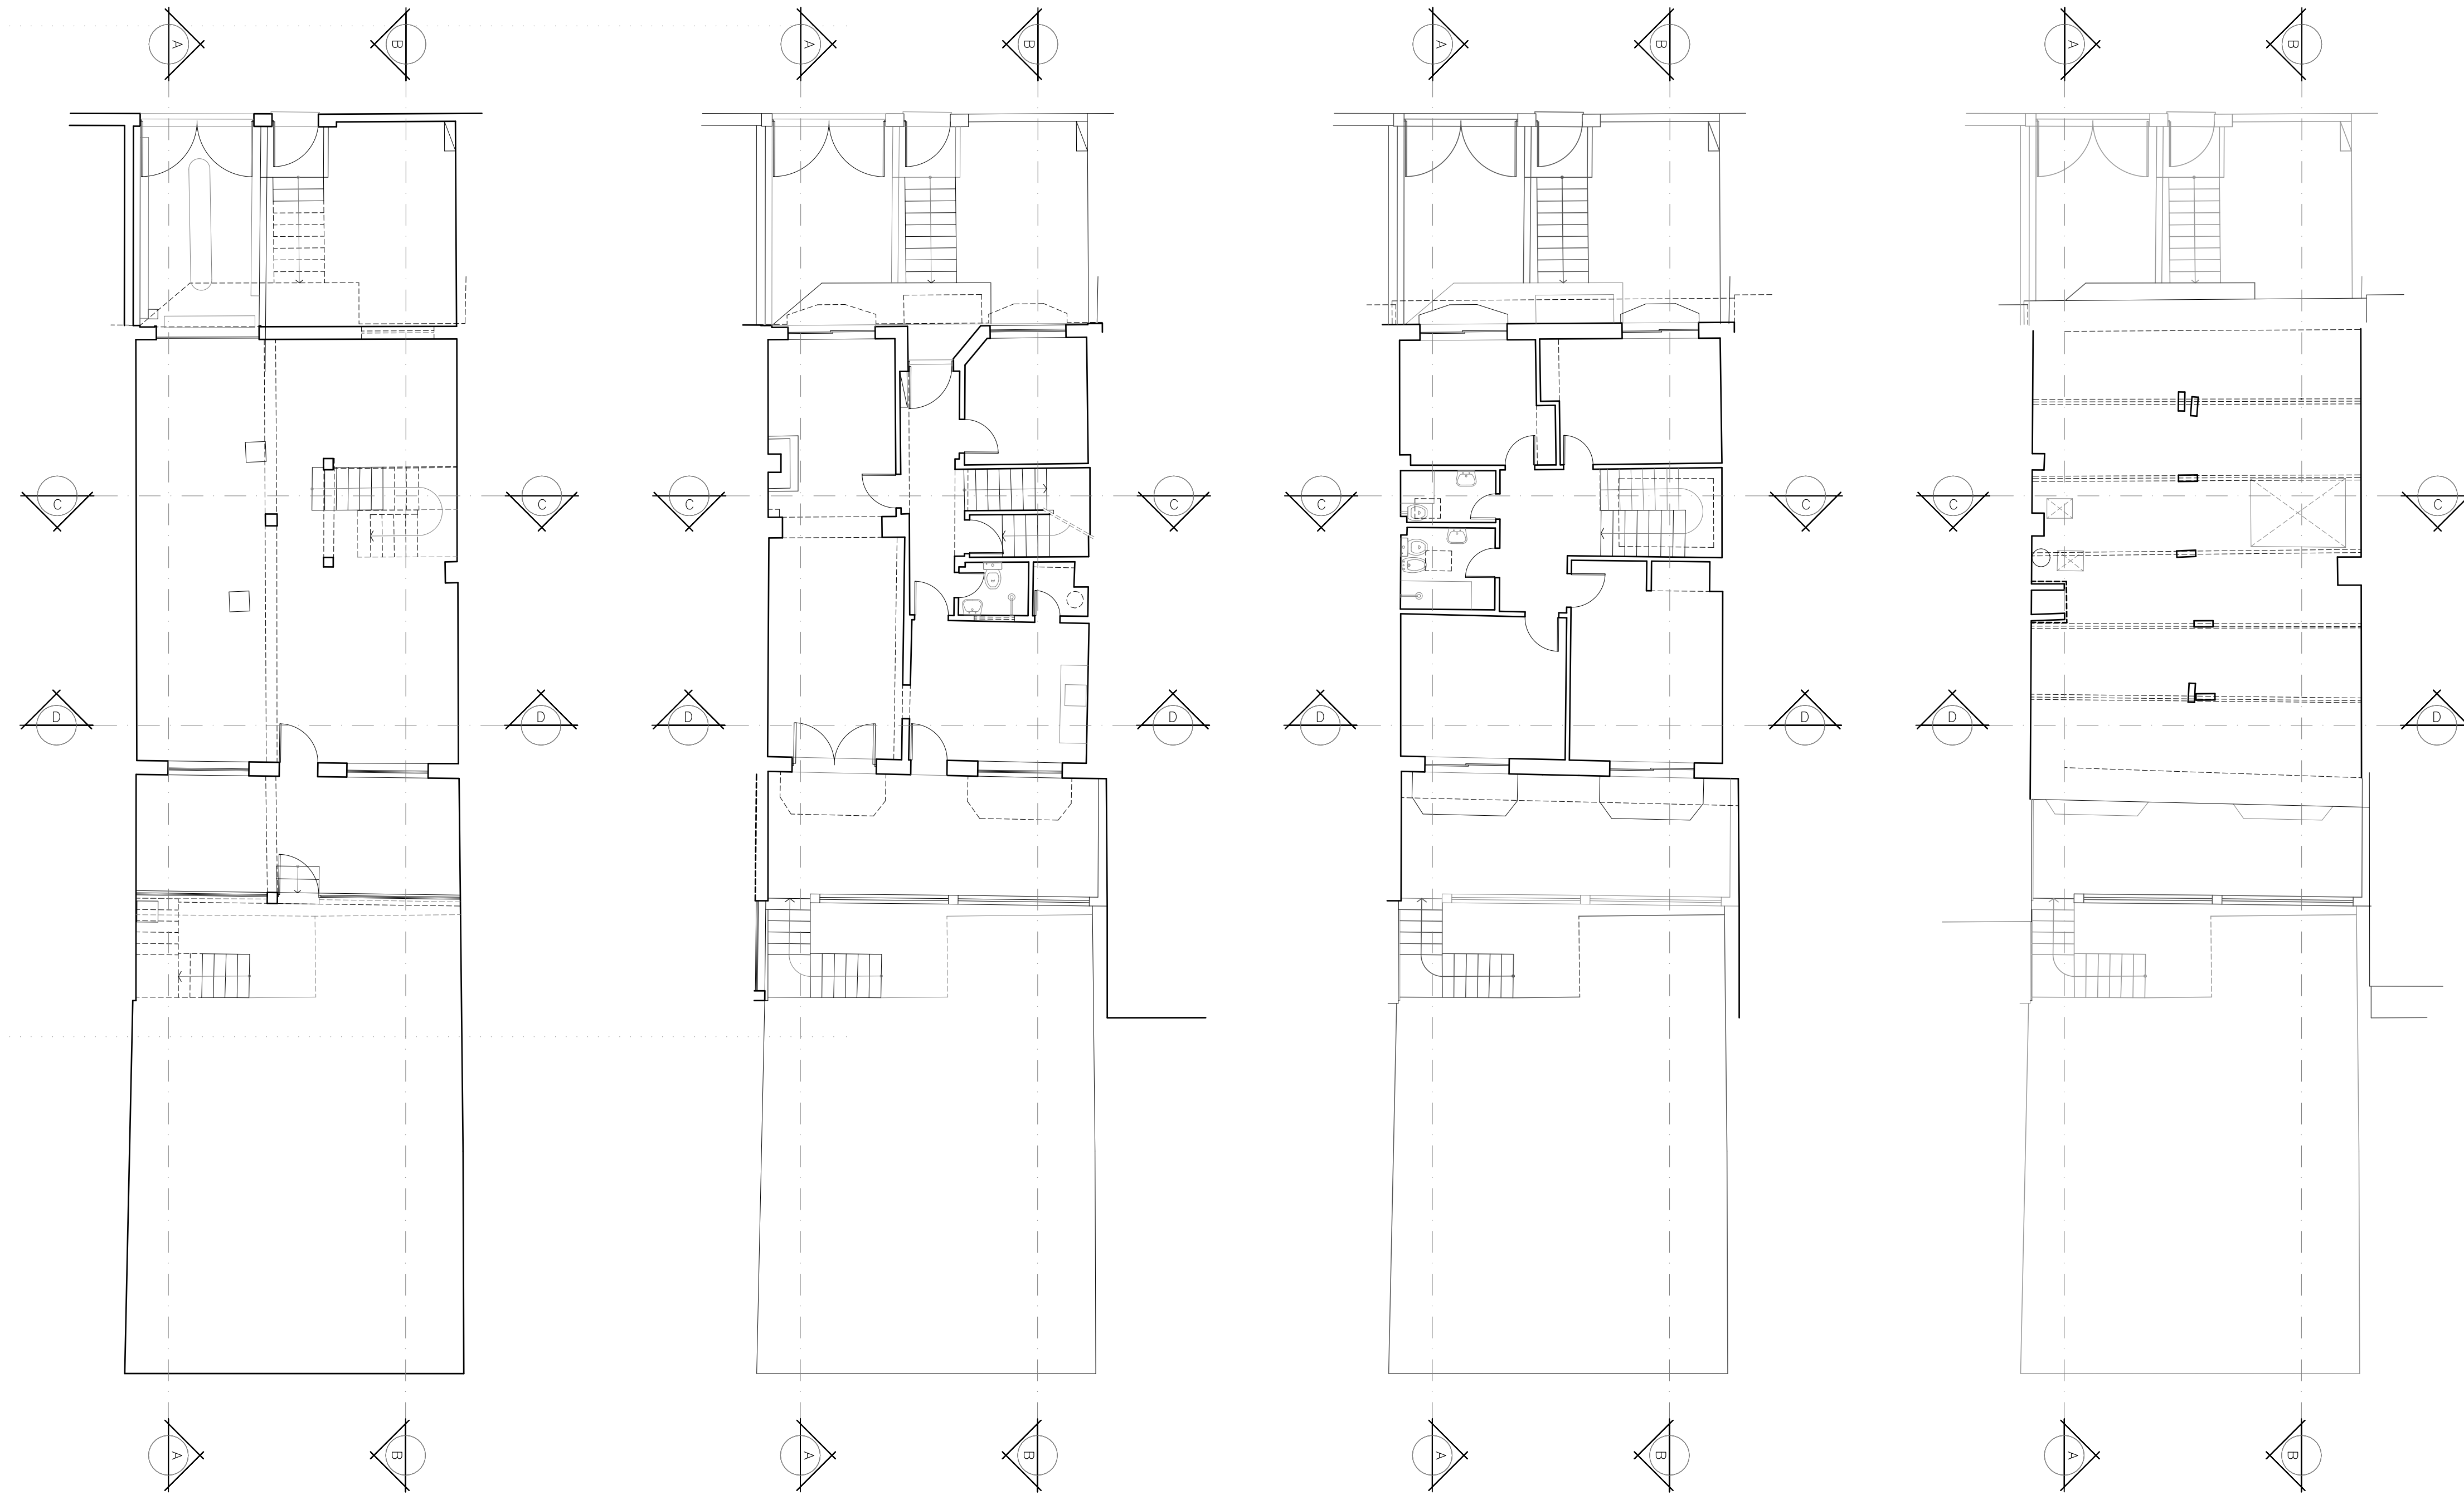


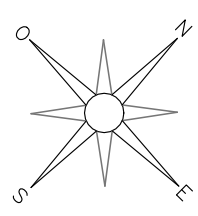


PLANTA PISO -1 GARAGEM
ESCALA 1:100


PLANTA PISO 0
ESCALA 1:100

PLANTA PISO 1
ESCALA 1:100


PLANTA PISO 2 SÓTÃO
ESCALA 1:100

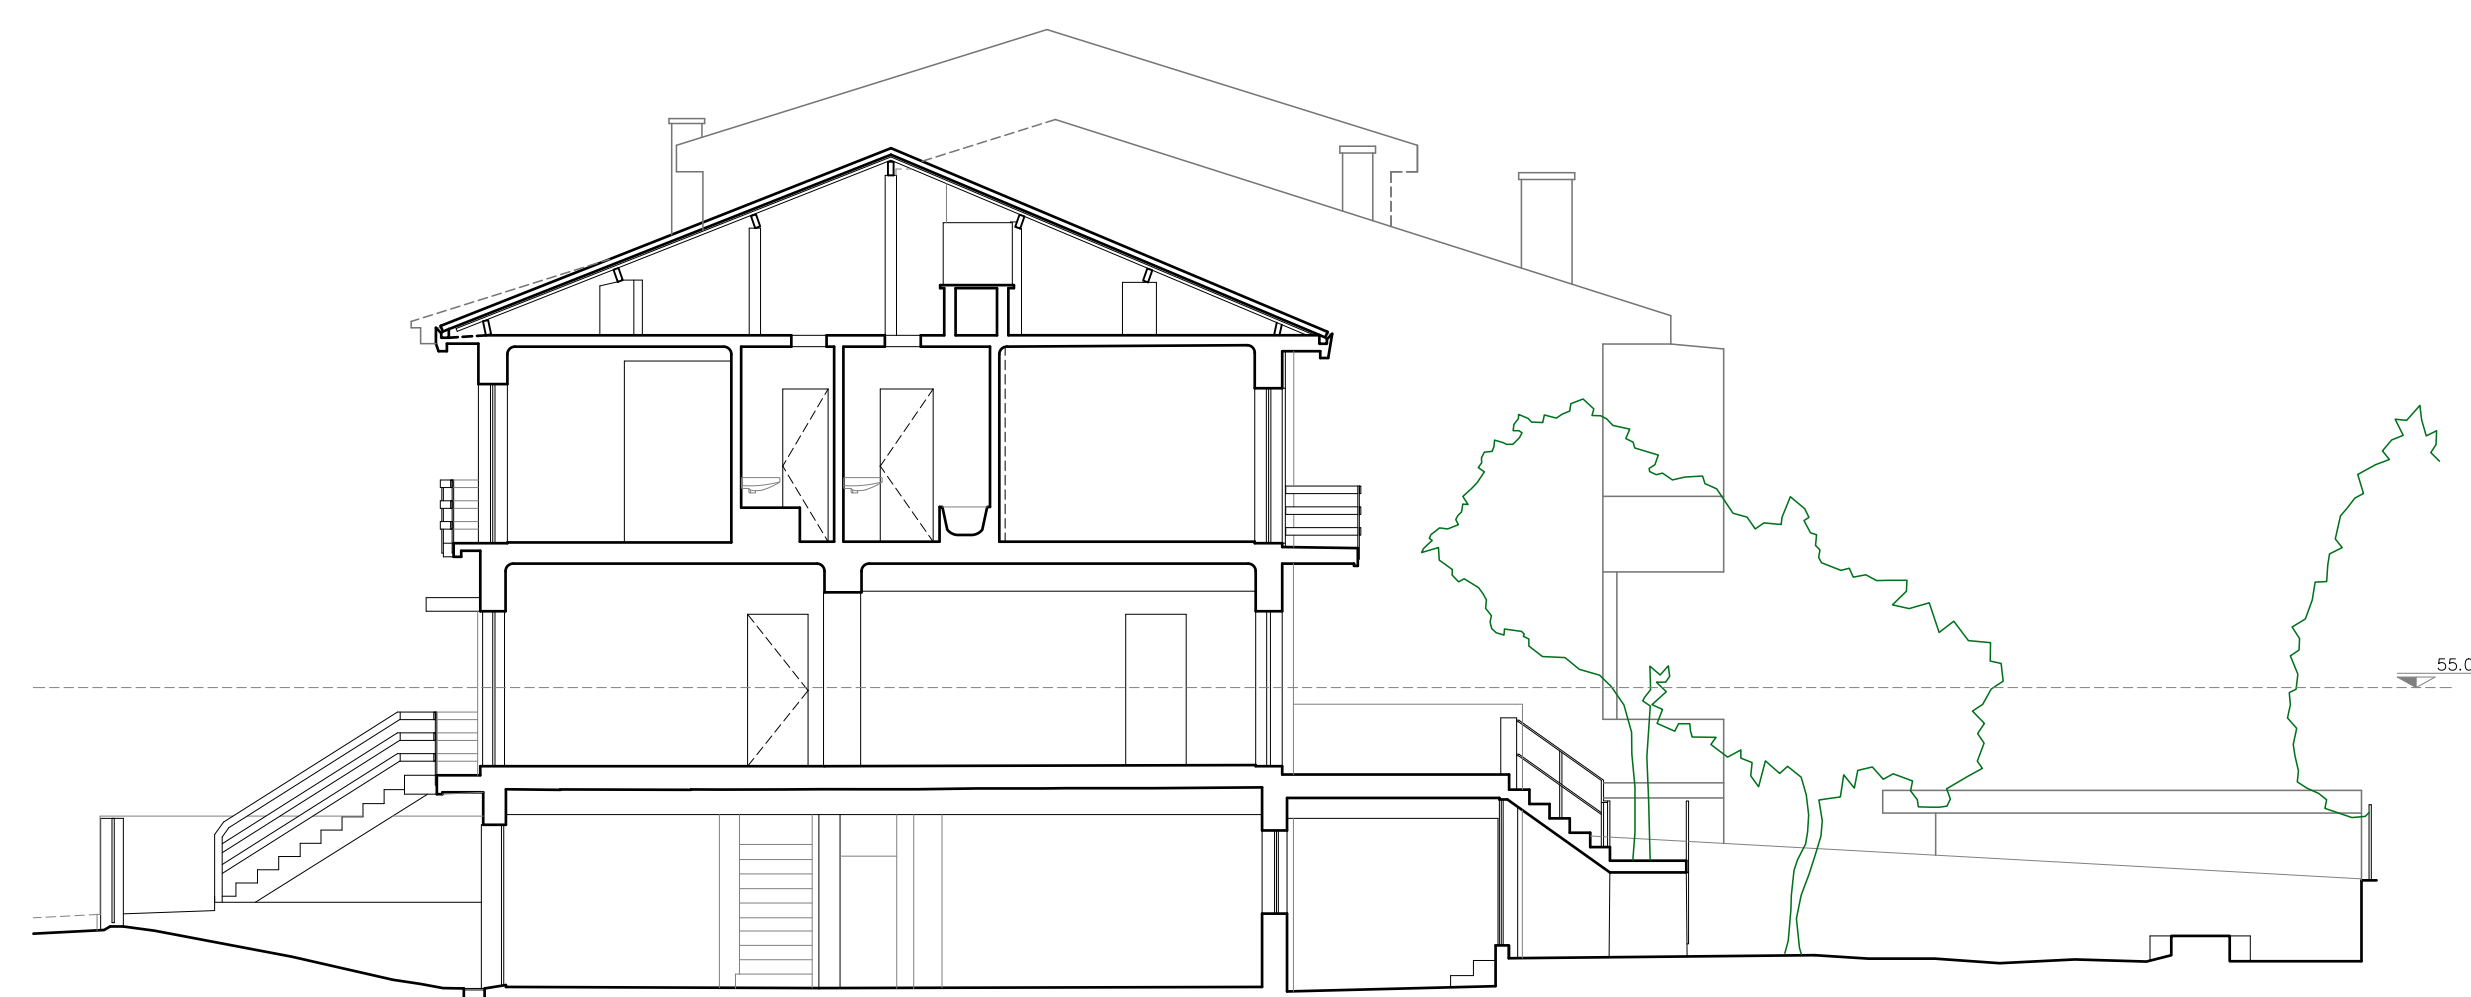


CORTE AA
ESCALA 1:100

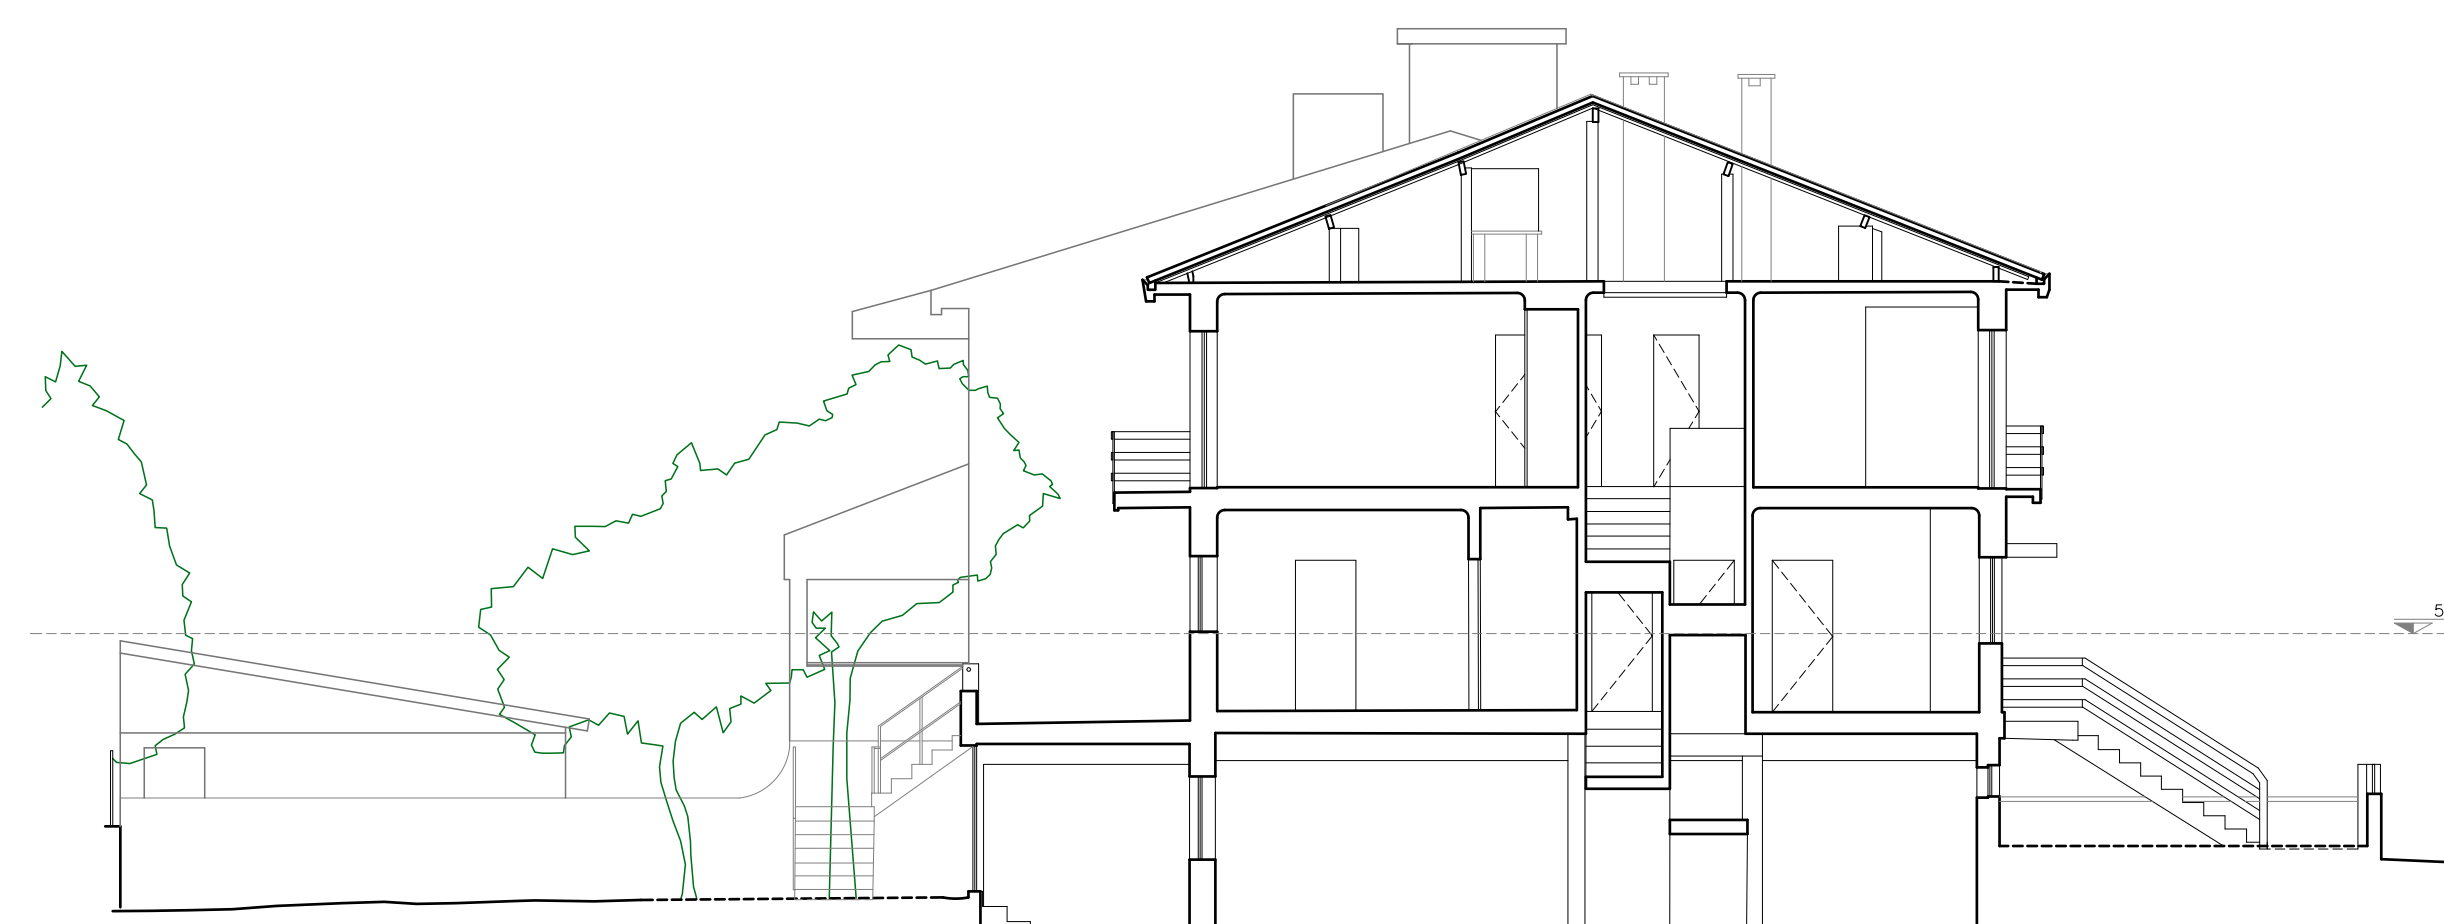


CORTE BB
ESCALA 1:100

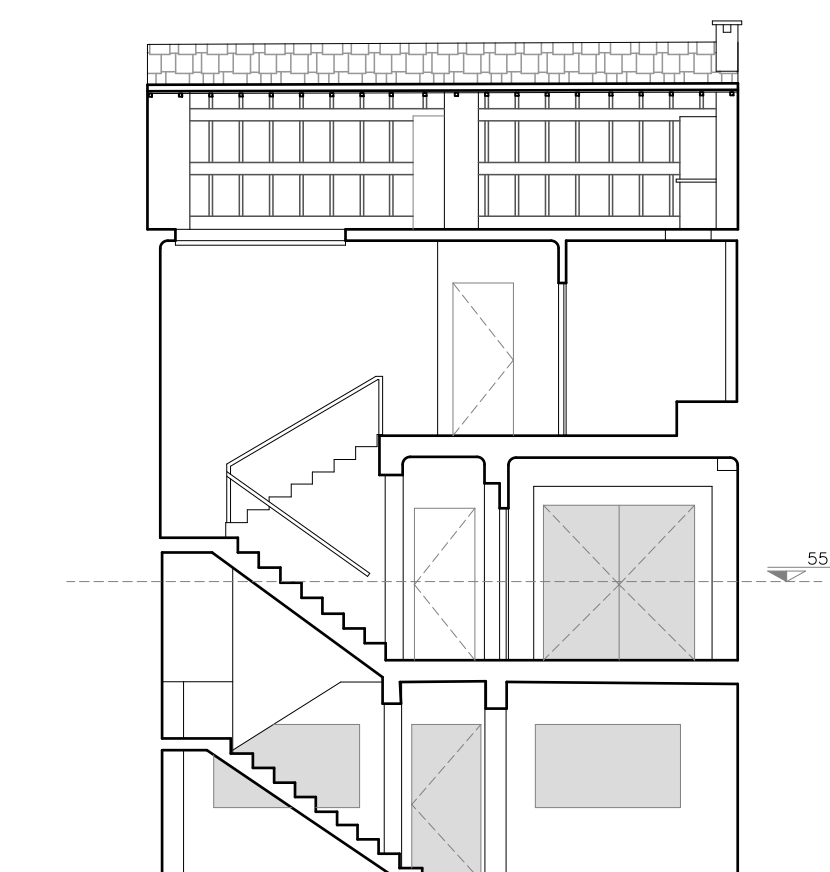


CORTE CC
ESCALA 1:100

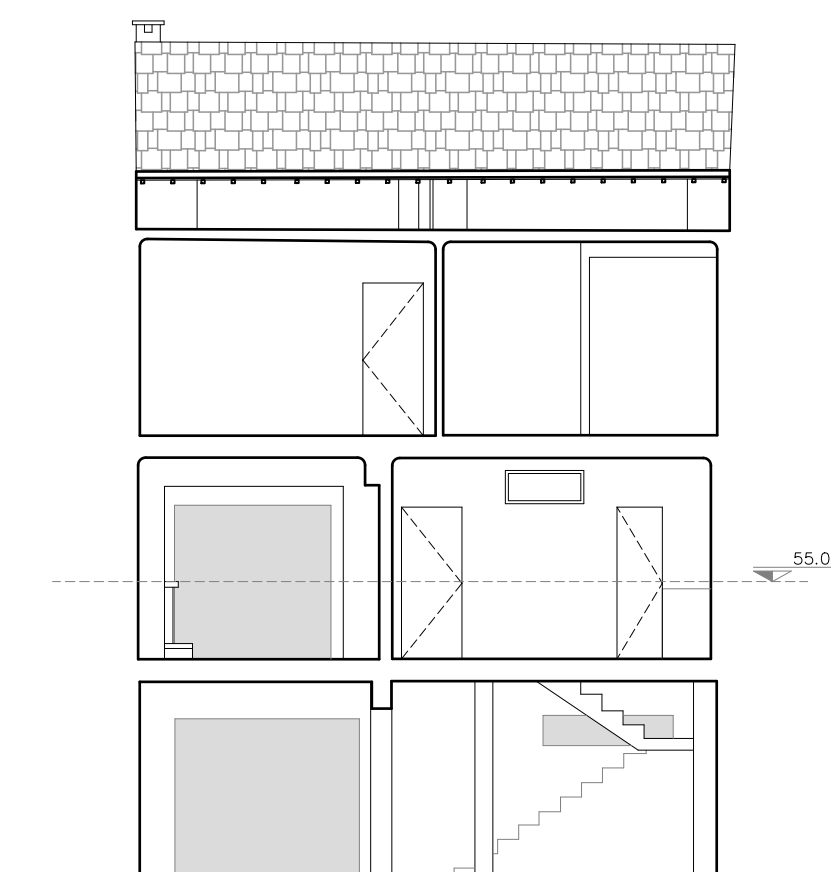

CORTE DD
ESCALA 1:100

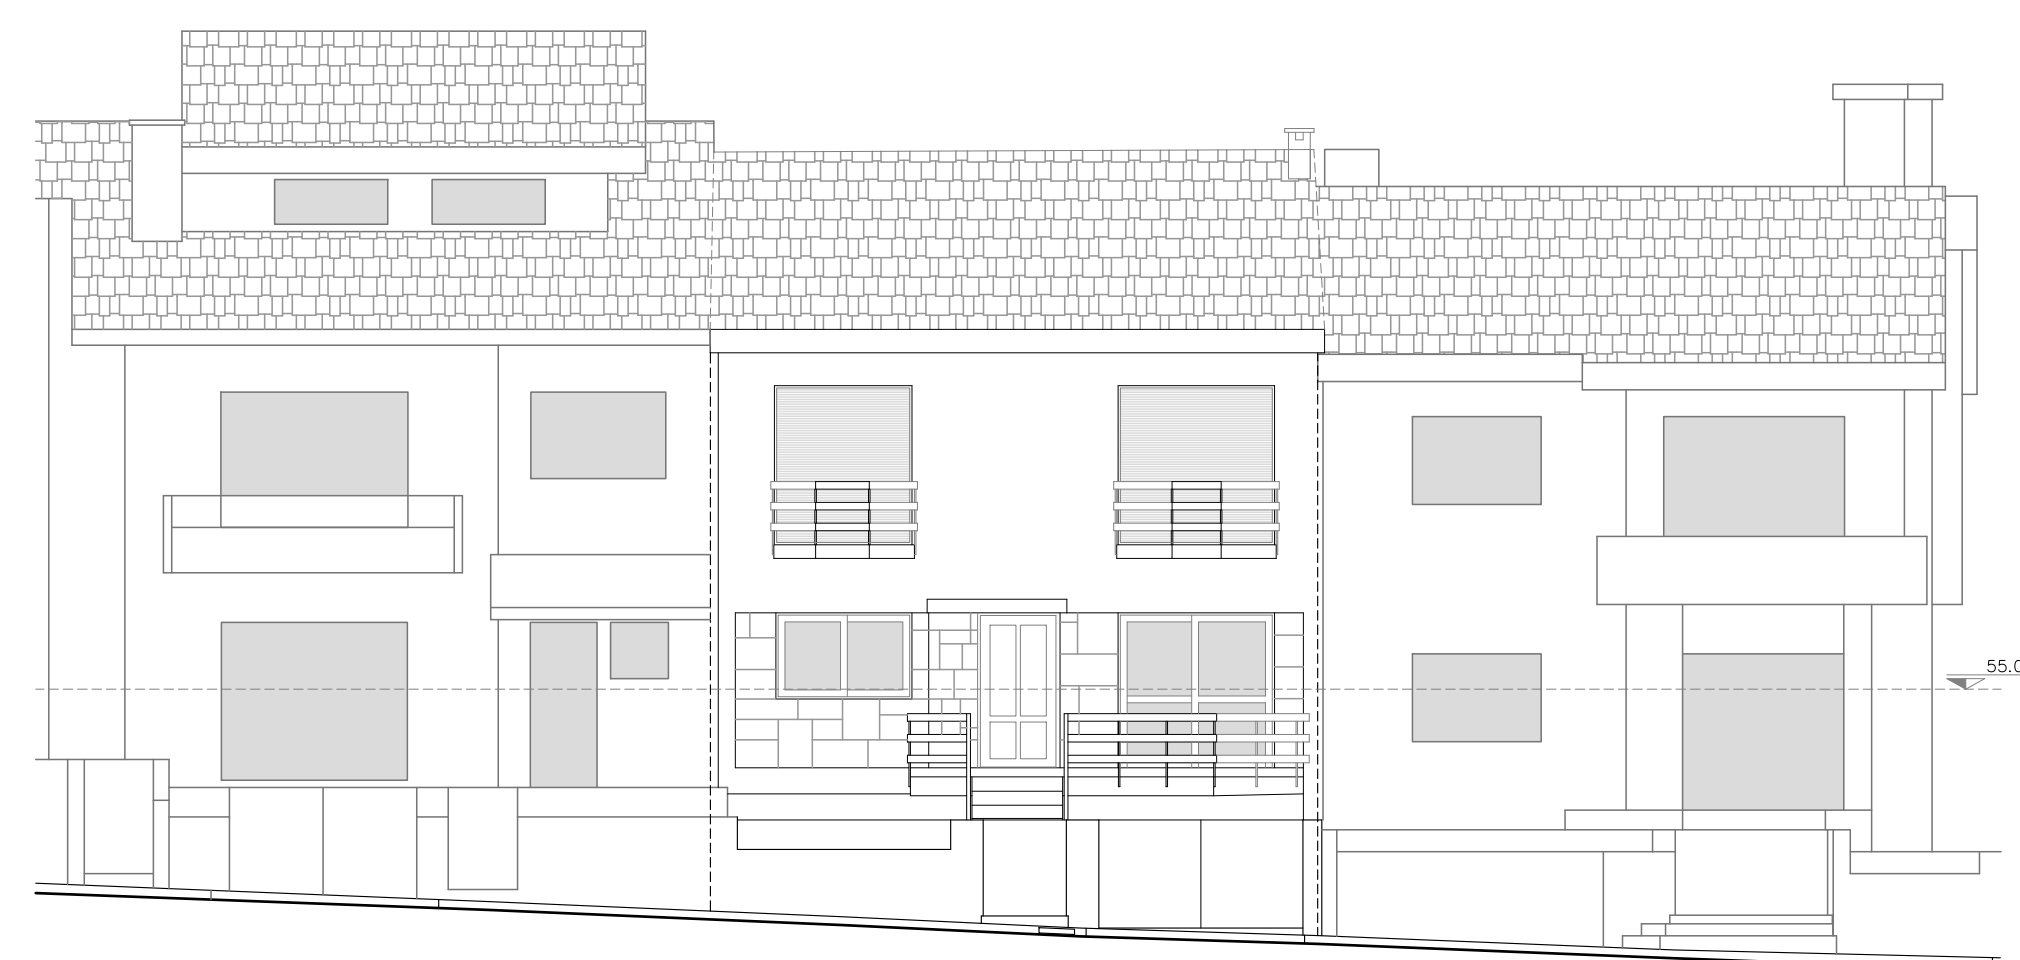

ALÇADO FRONTAL
ESCALA 1:100

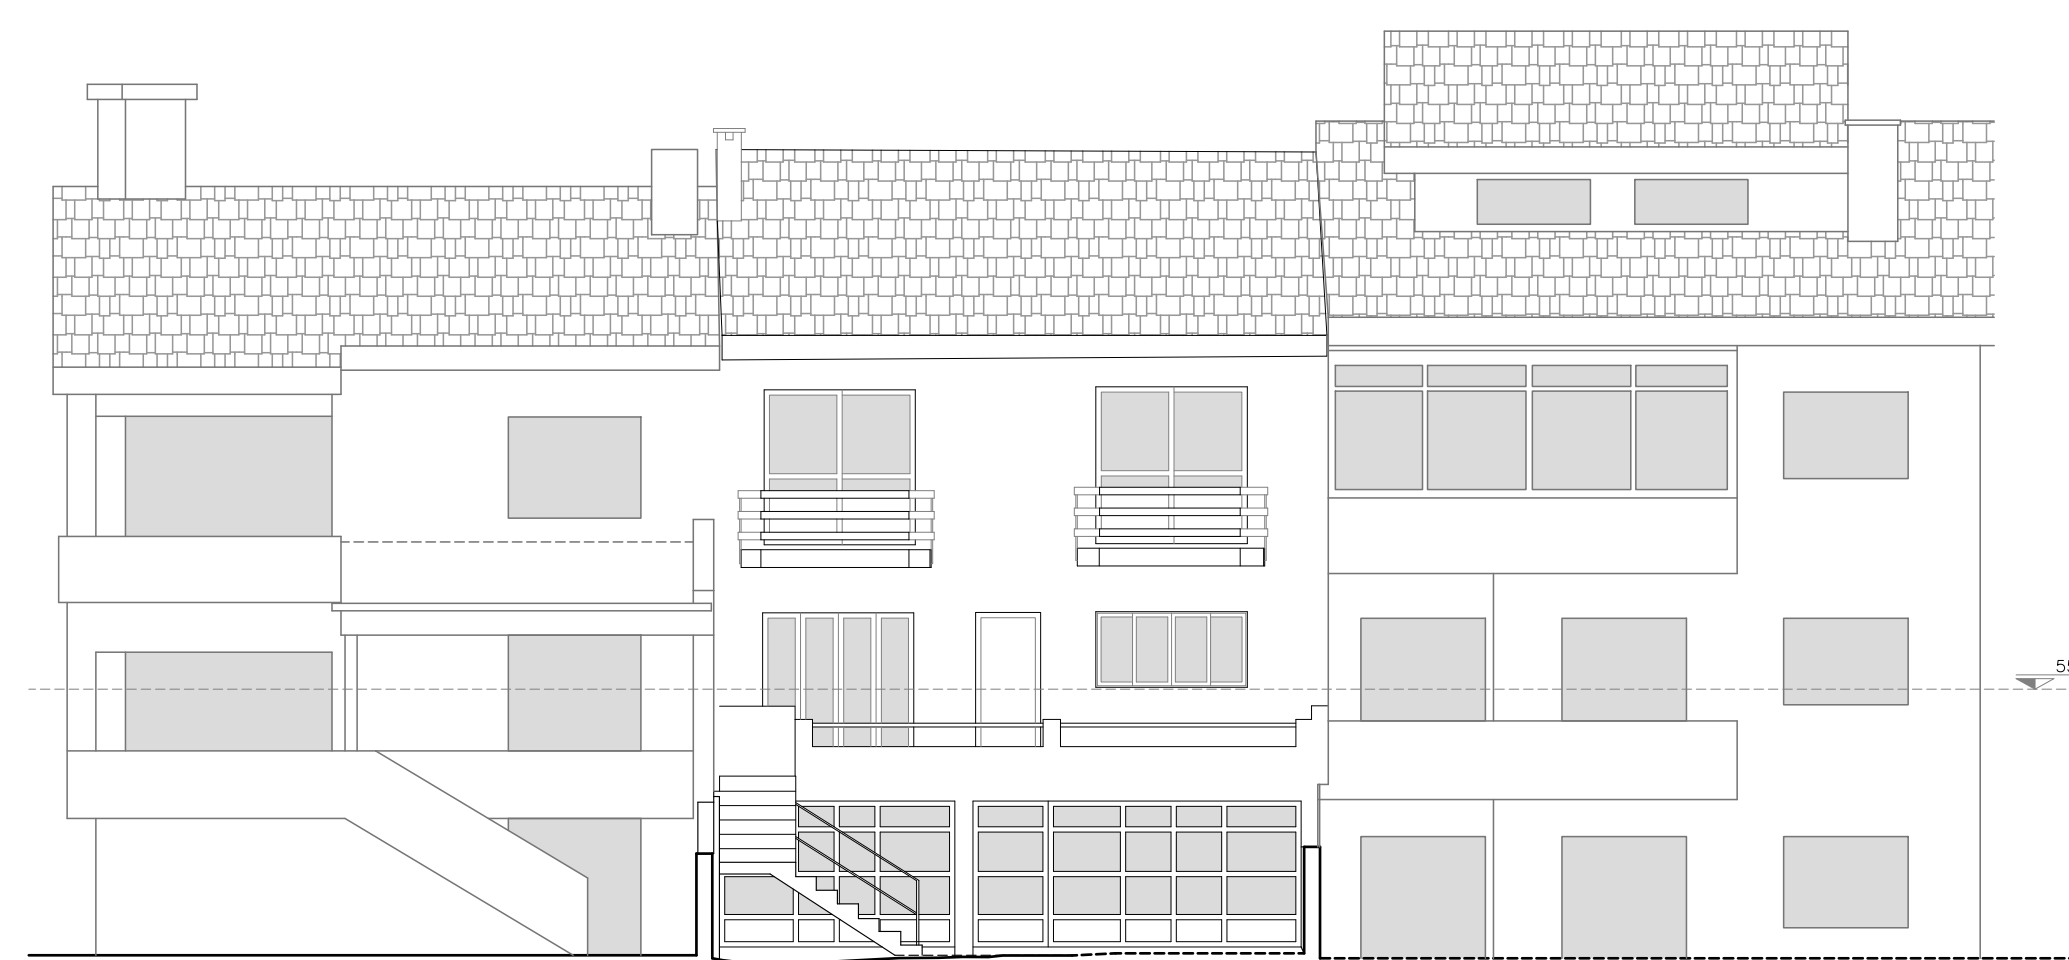

ALÇADO POSTERIOR
ESCALA 1:100