


Planta do Piso -1



Planta do Piso 1

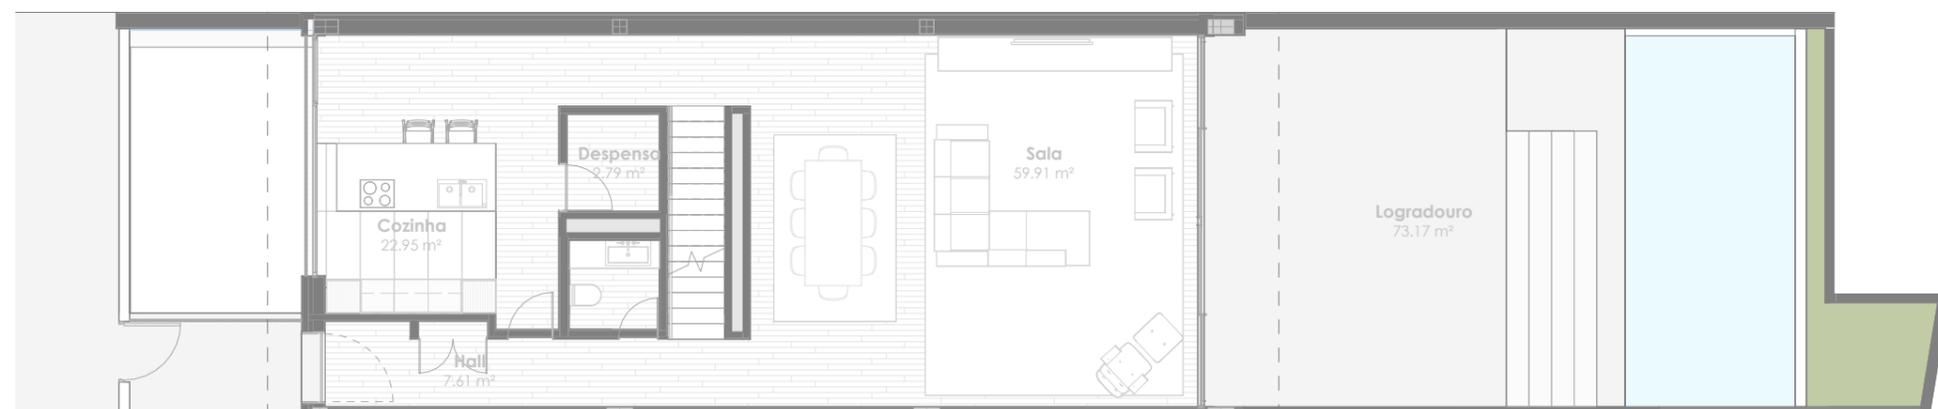

Planta do Piso 2

T4 FRAÇÃO K

Área total 521,61 m²
Total area

Tipo Fração com piscina e terraço
Type Unit with pool and terrace

Área exterior 103,67 m²
Outdoor area

Estacionamento 2 lugares
Parking 112,99 m²

Arrumos 1 unidade
Storage 14,16 m²

Nota: As áreas, os acabamentos indicados, bem como a designação e constituição das frações, são meramente indicativas e não vinculativas, podendo por motivos de ordem técnica, comercial ou legal haver necessidades de sofrerem alterações e variações. Este desenho não se encontra à escala. Área de construção privativa medida de acordo com o critério definido na alínea a) do n.º 2 do Art.º 67 do RGEU, excluindo-se as áreas de "locais acessórios e quota-parte que lhe corresponda nas circulações comuns do edifício".

