



Rua do Corgo, Lavra | 4455-107 Matosinhos

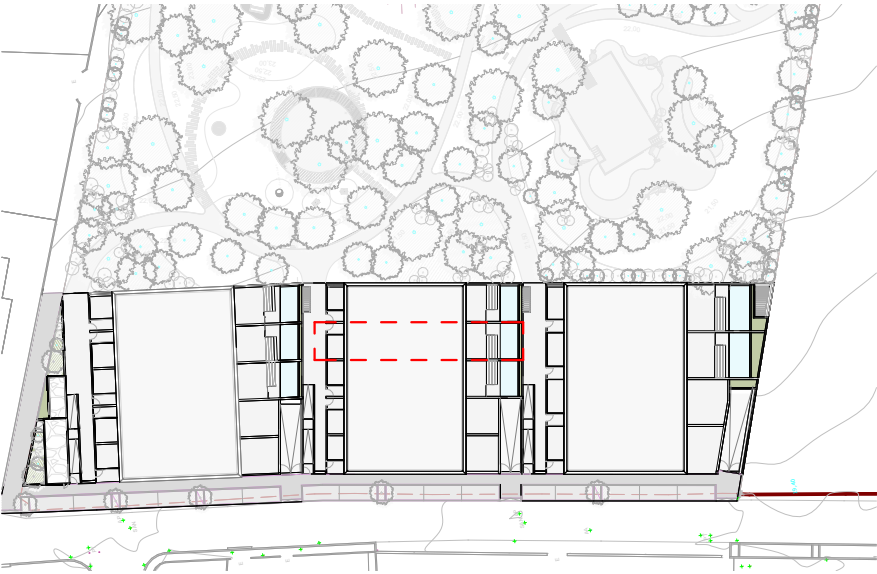

Planta do Piso -1

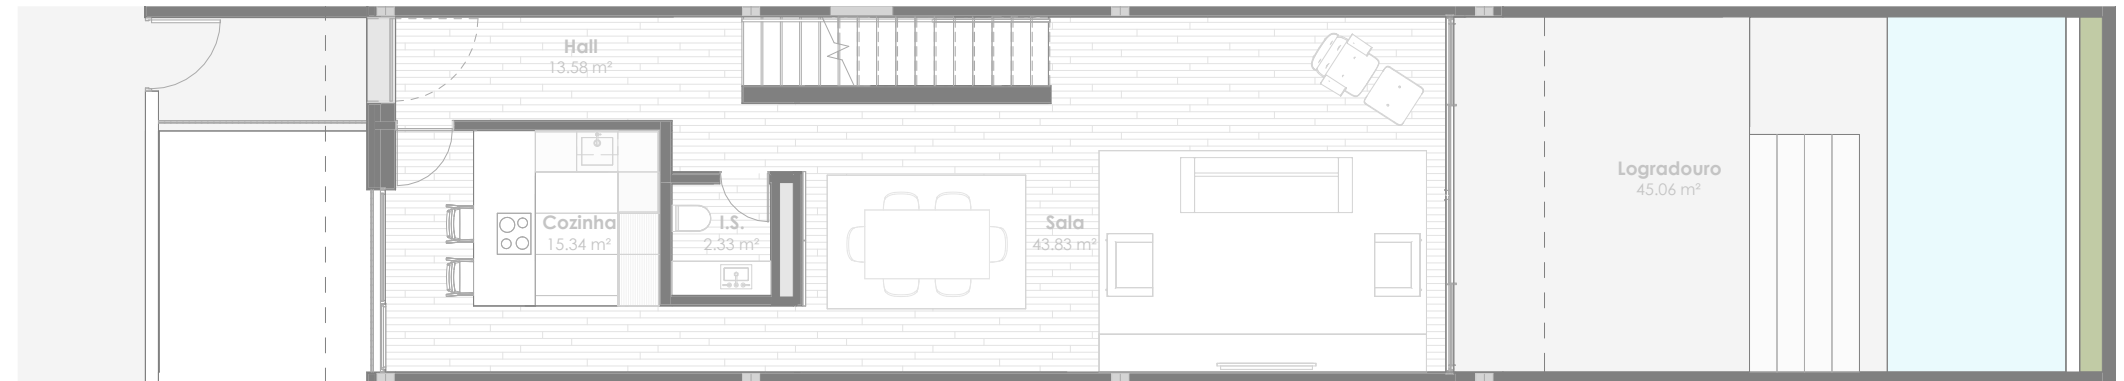

Planta do Piso 1



Planta do Piso 2



T3

FRAÇÃO G

Área total 350,69 m²
Total area

Tipo Fração com piscina e terraço
Type Unit with pool and terrace

Área exterior 70,23 m²
Outdoor area

Estacionamento 2 lugares
Parking 55,06 m²

Arrumos 1 unidade
Storage 10,89 m²

Nota: As áreas, os acabamentos indicados, bem como a designação e constituição das frações, são meramente indicativas e não vinculativas, podendo por motivos de ordem técnica, comercial ou legal haver necessidades de sofrerem alterações e variações. Este desenho não se encontra à escala. Área de construção privativa medida de acordo com o critério definido na alínea a) do nº2 do Art.º 67 do RGEU, excluindo-se as áreas de "locais acessórios e quota-parte que lhe corresponda nas circulações comuns do edifício".