


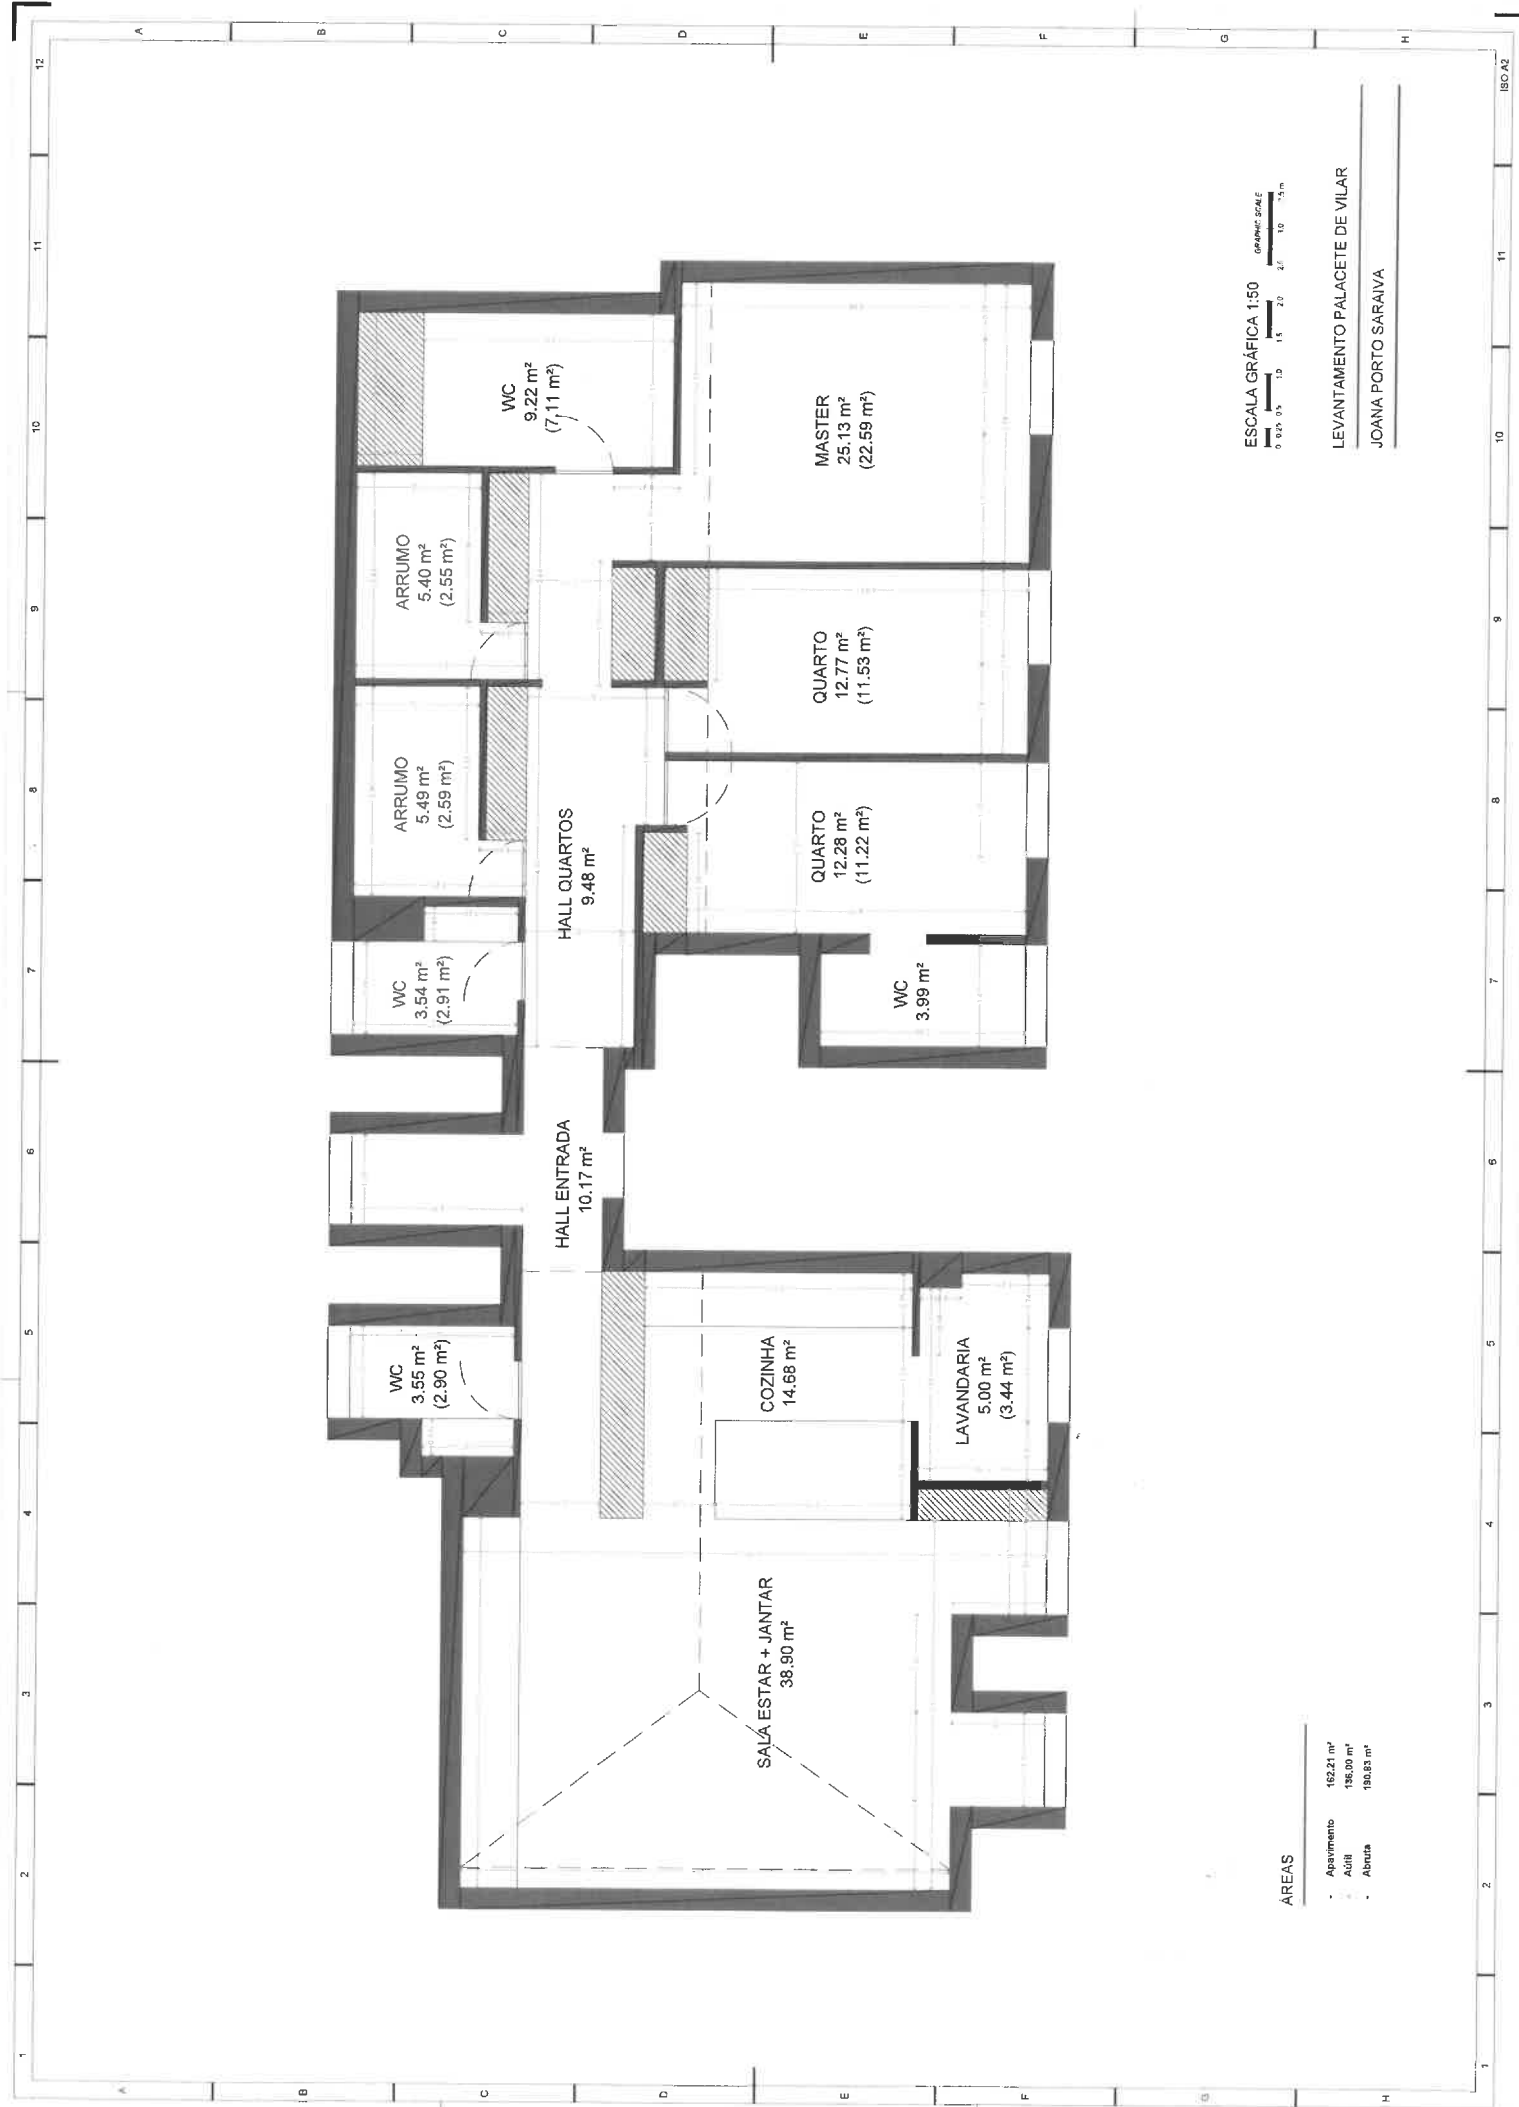

ÁREAS

- Apartamento	162.21 m²
- Área	136.00 m²
- Área	130.83 m²

ESCALA GRÁFICA 1:50

GRAPHIC SCALE

0 0.5 1.0 1.5 2.0 2.5 3.0 m

LEVANTAMENTO PALACETE DE VILAR

JOANA PORTO SARAIVA