


CAVE

Tipologia: T4

Solario ----- 34,00 m²
(cobertura)
Andar ----- 83,50 m²
R/chão ----- 116,50 m²
Cave ----- 90,00 m²
Terraço ----- 63,00 m²
(andar)

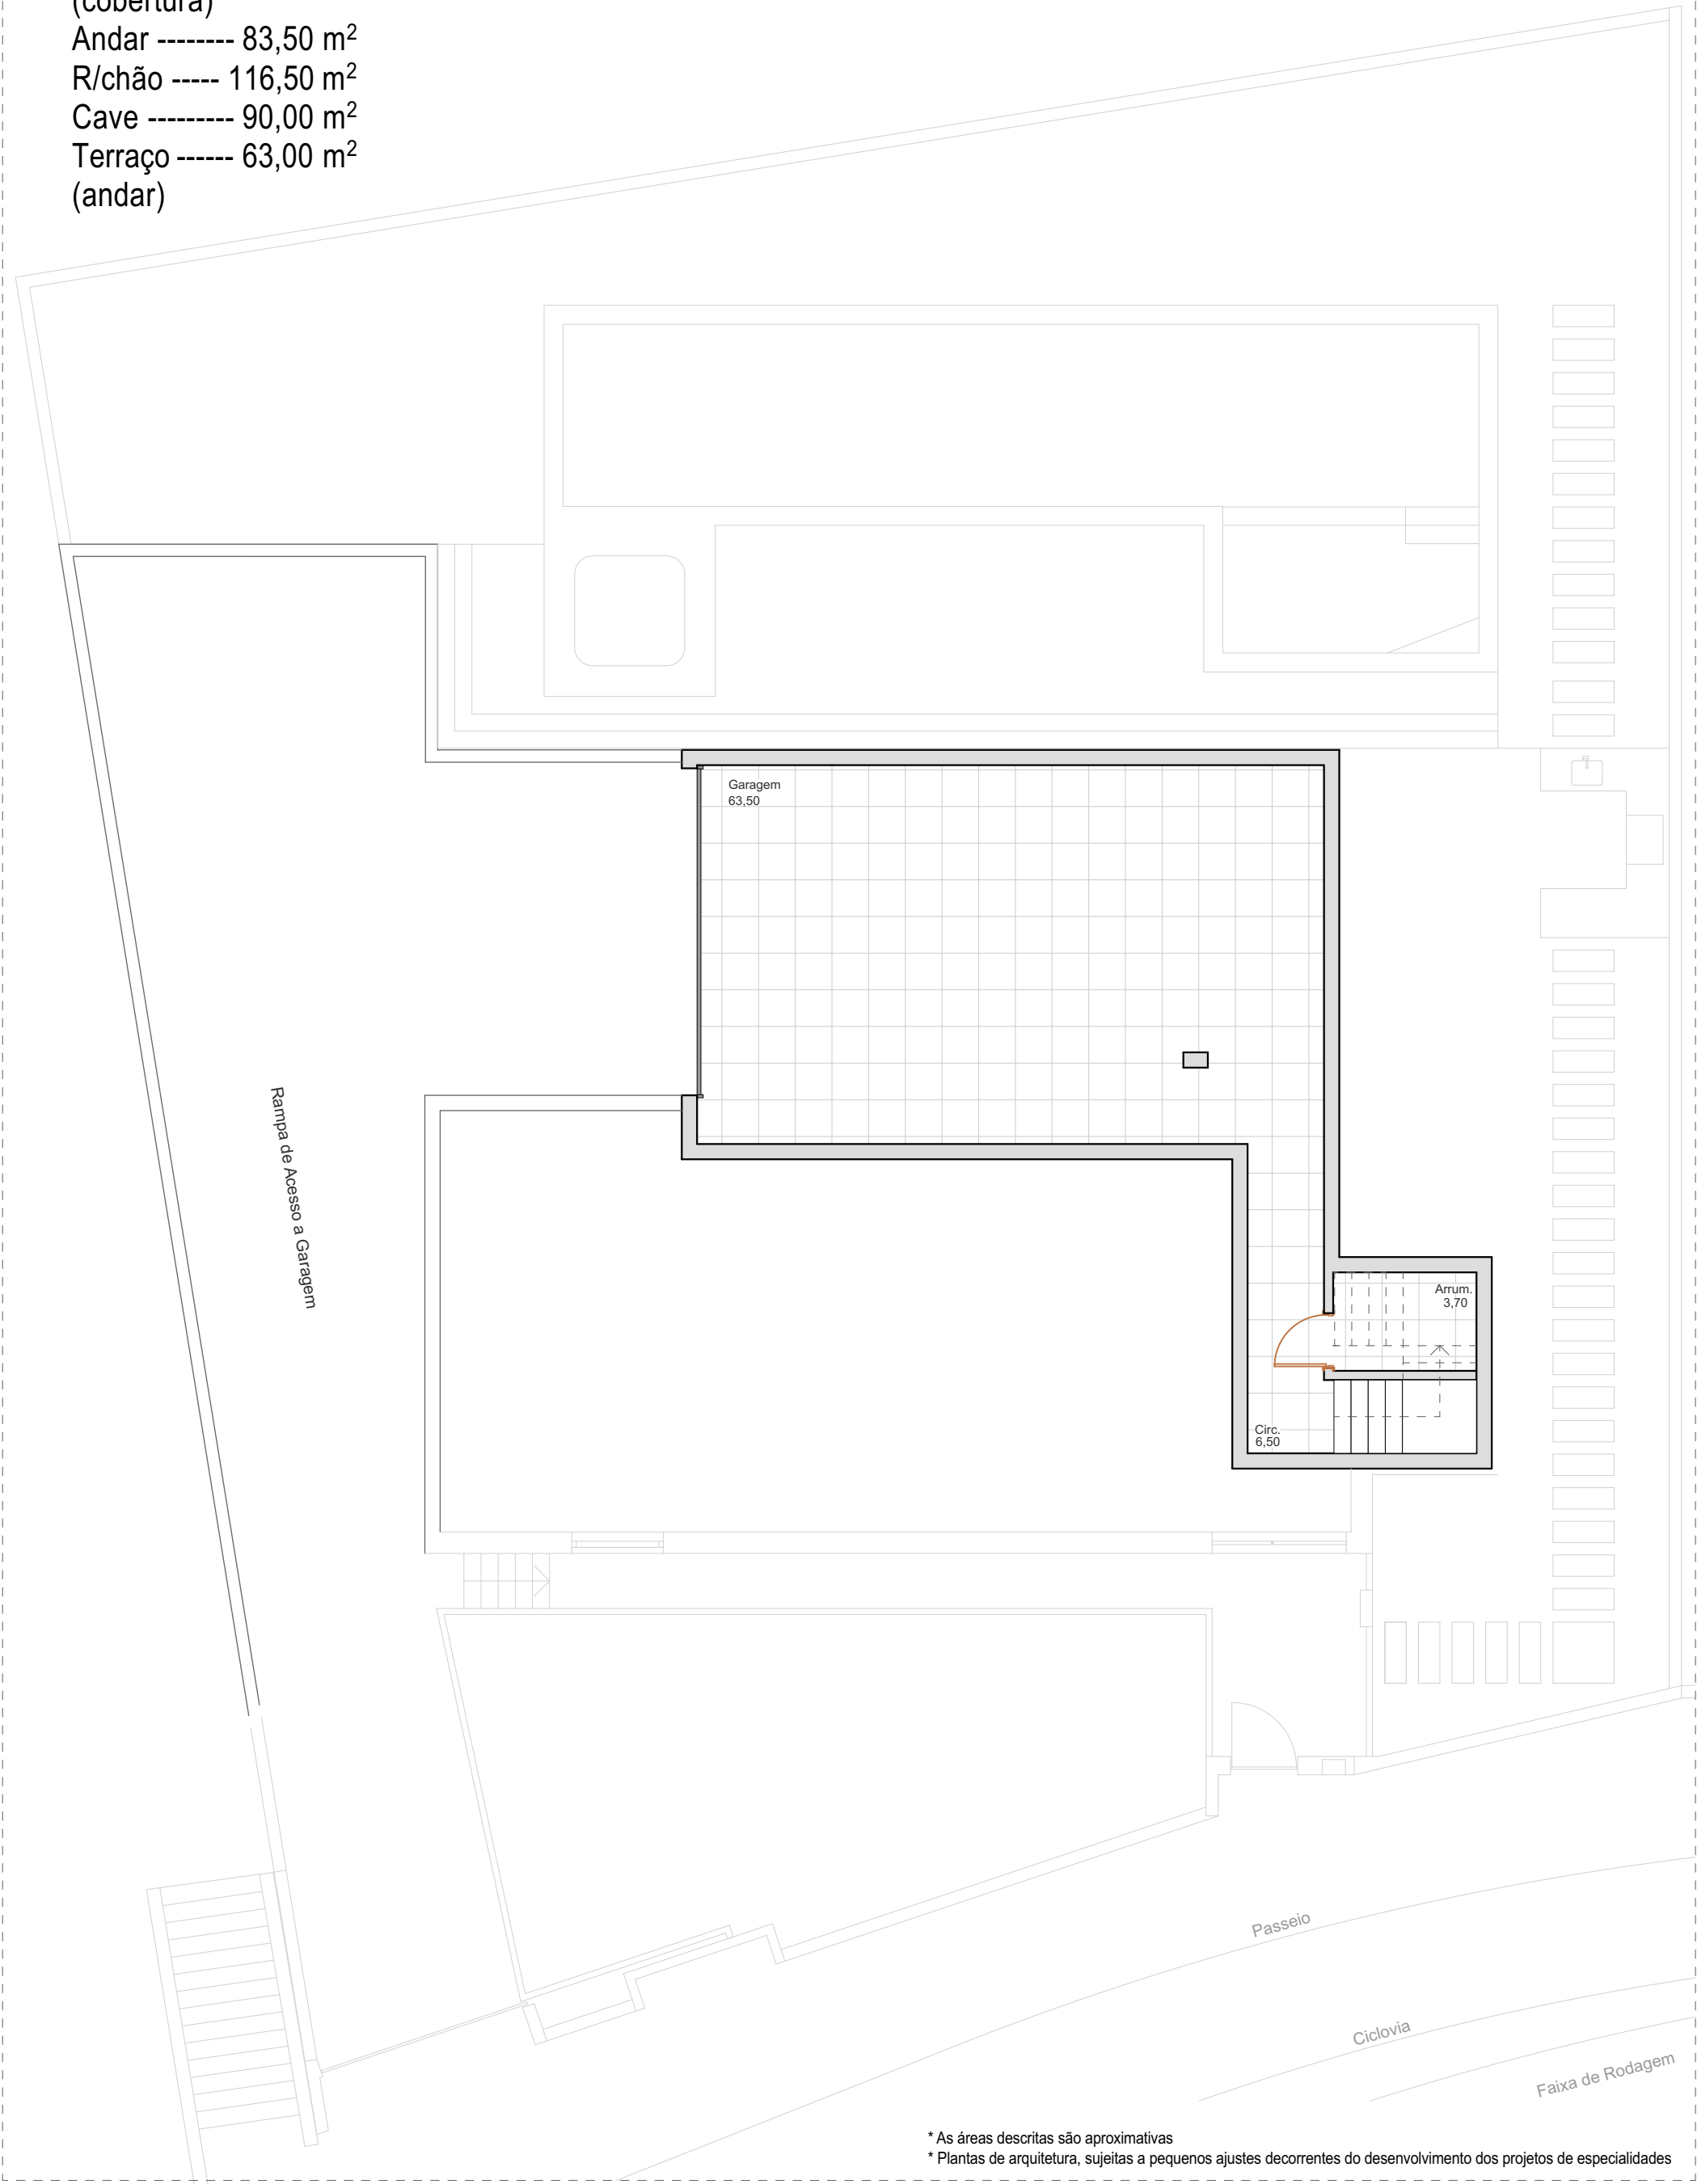

* As áreas descritas são aproximativas
* Plantas de arquitetura, sujeitas a pequenos ajustes decorrentes do desenvolvimento dos projetos de especialidades

COBERTURA

Tipologia: T4


Solario ----- 34,00 m²
(cobertura)

Andar ----- 83,50 m²

R/chão ----- 116,50 m²

Cave ----- 90,00 m²

Terraço ----- 63,00 m²
(andar)

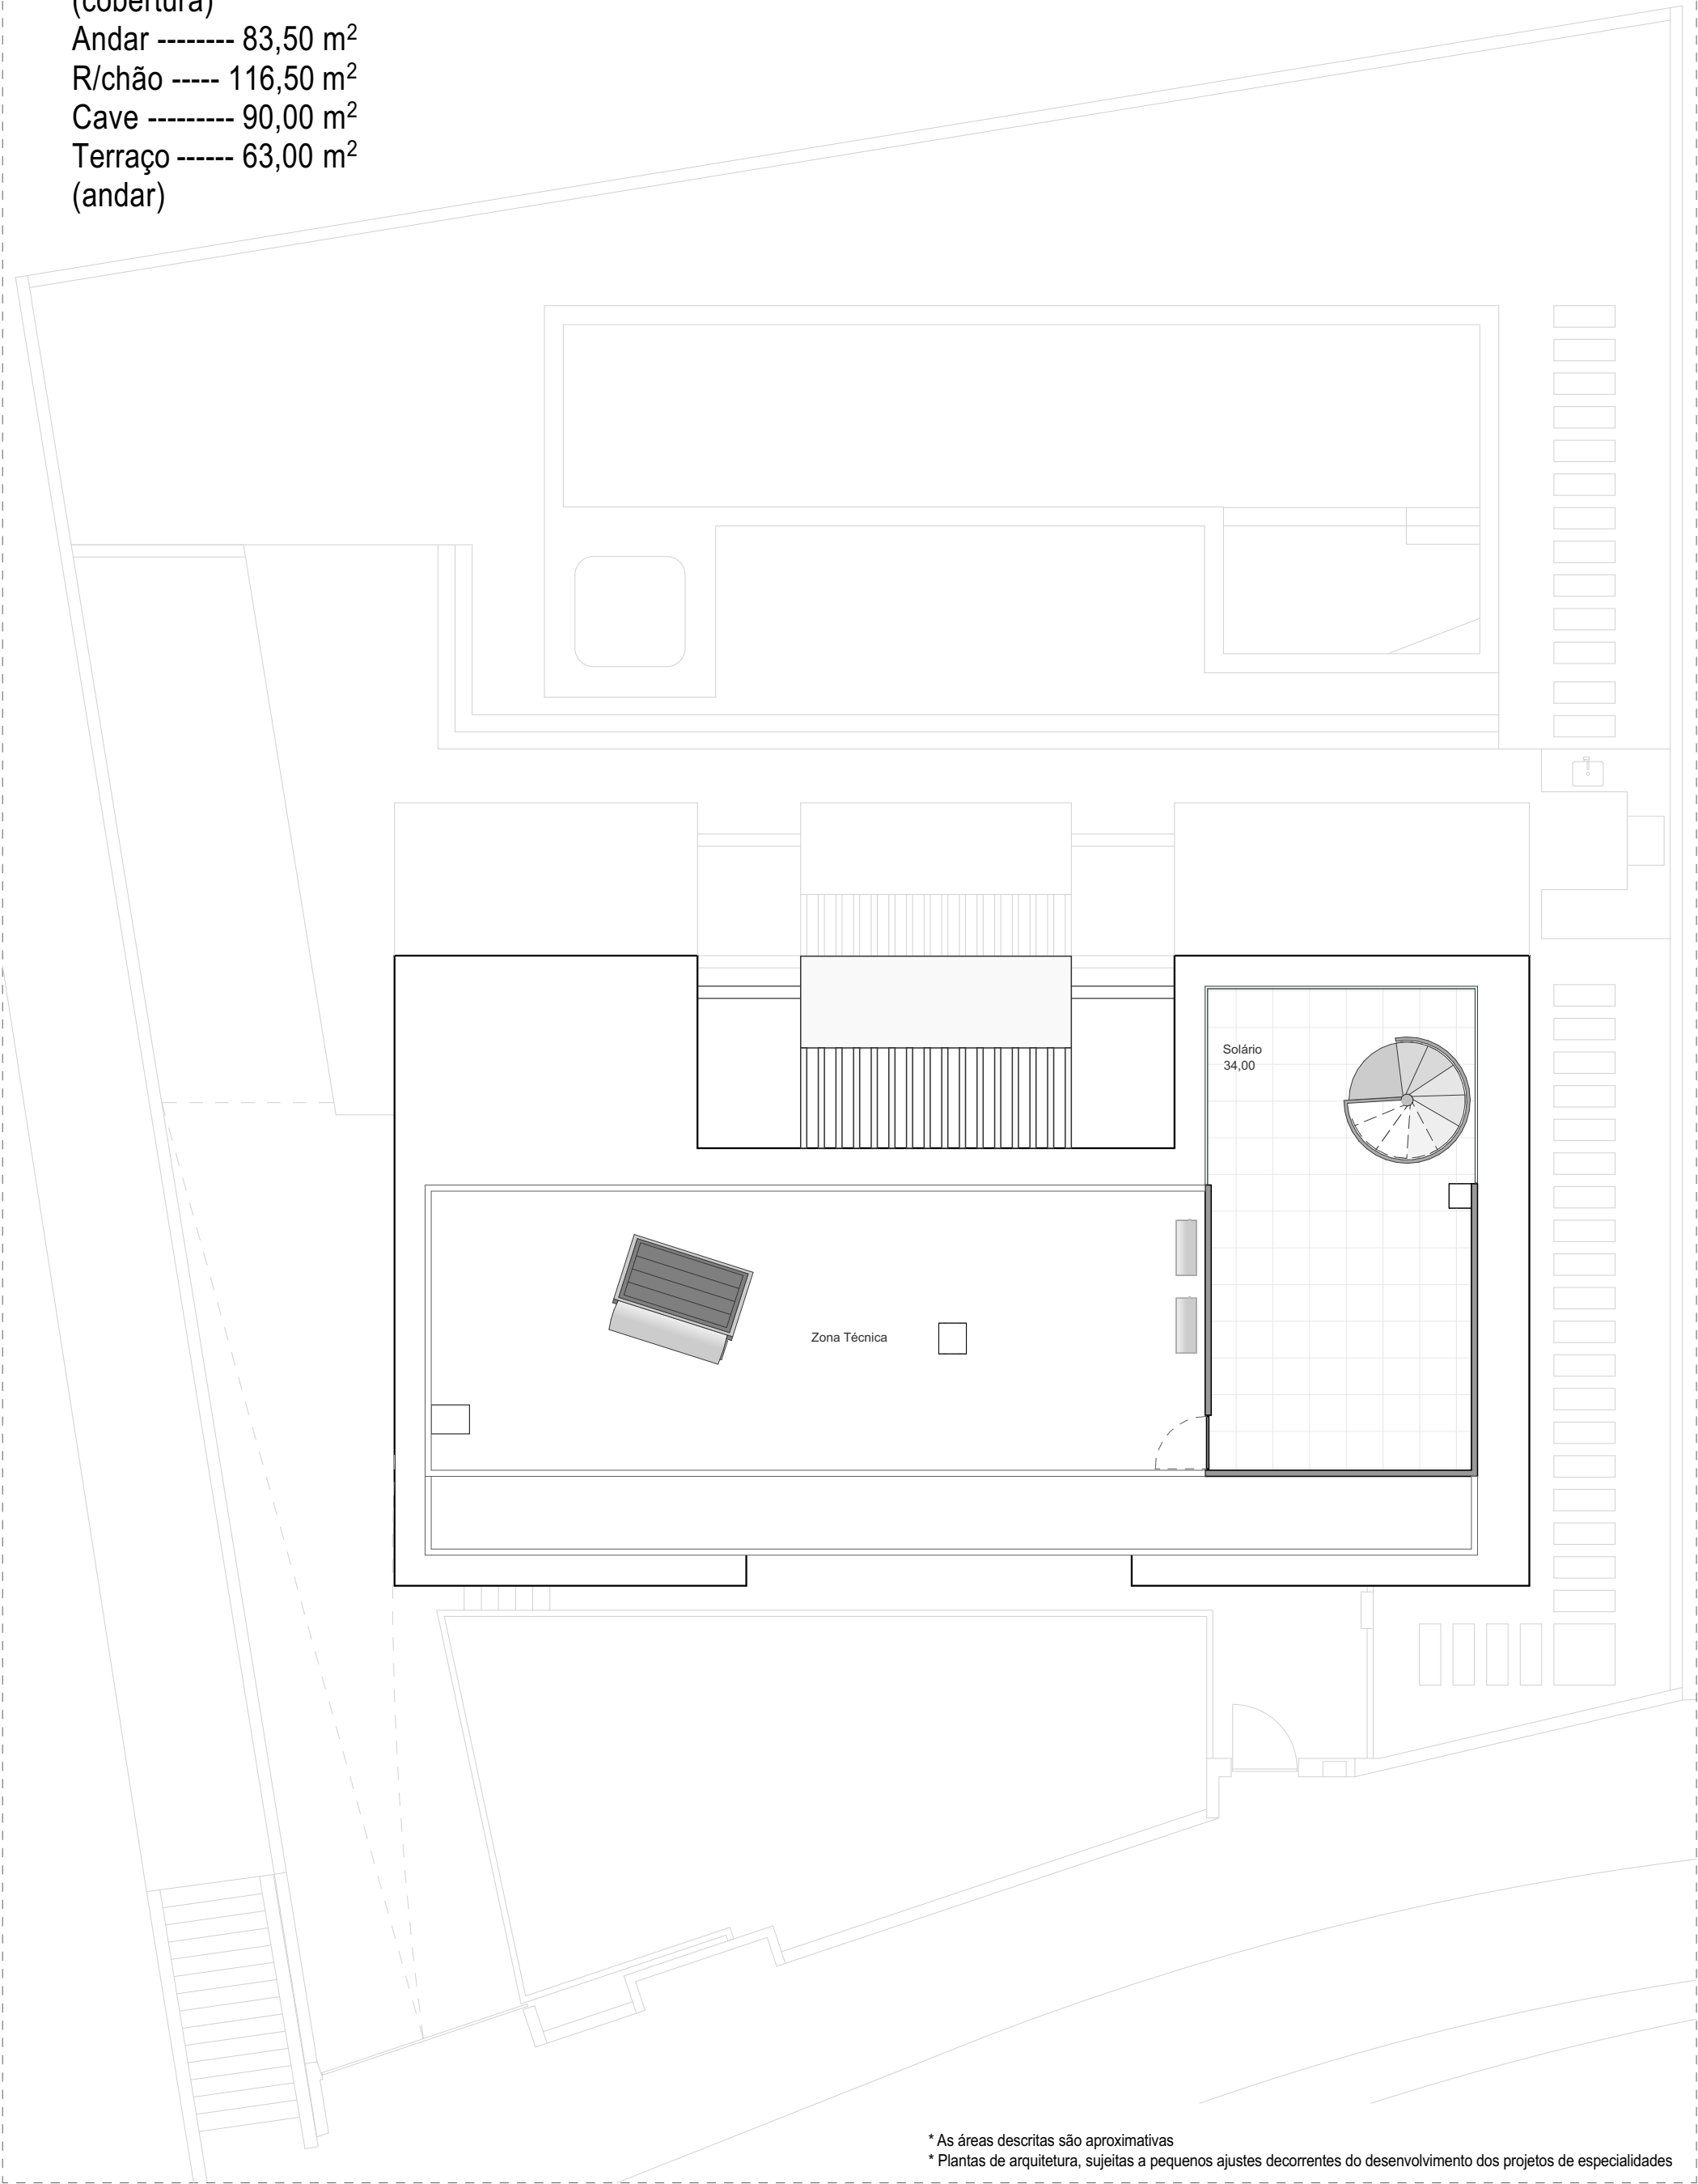

* As áreas descritas são aproximativas

* Plantas de arquitetura, sujeitas a pequenos ajustes decorrentes do desenvolvimento dos projetos de especialidades

RÉS DO CHÃO

- Tipologia: T4
- Solario ----- 34,00 m²
(cobertura)
- Andar ----- 83,50 m²
- R/chão ----- 116,50 m²
- Cave ----- 90,00 m²
- Terraço ----- 63,00 m²
(andar)



* As áreas descritas são aproximativas

* Plantas de arquitetura, sujeitas a pequenos ajustes decorrentes do desenvolvimento dos projetos de especialidades

ANDAR

Tipologia: T4

Solario ----- 34,00 m²
(cobertura)

Andar ----- 83,50 m²

R/chão ----- 116,50 m²

Cave ----- 90,00 m²

Terraço ----- 63,00 m²
(andar)



* As áreas descritas são aproximativas

* Plantas de arquitetura, sujeitas a pequenos ajustes decorrentes do desenvolvimento dos projetos de especialidades