



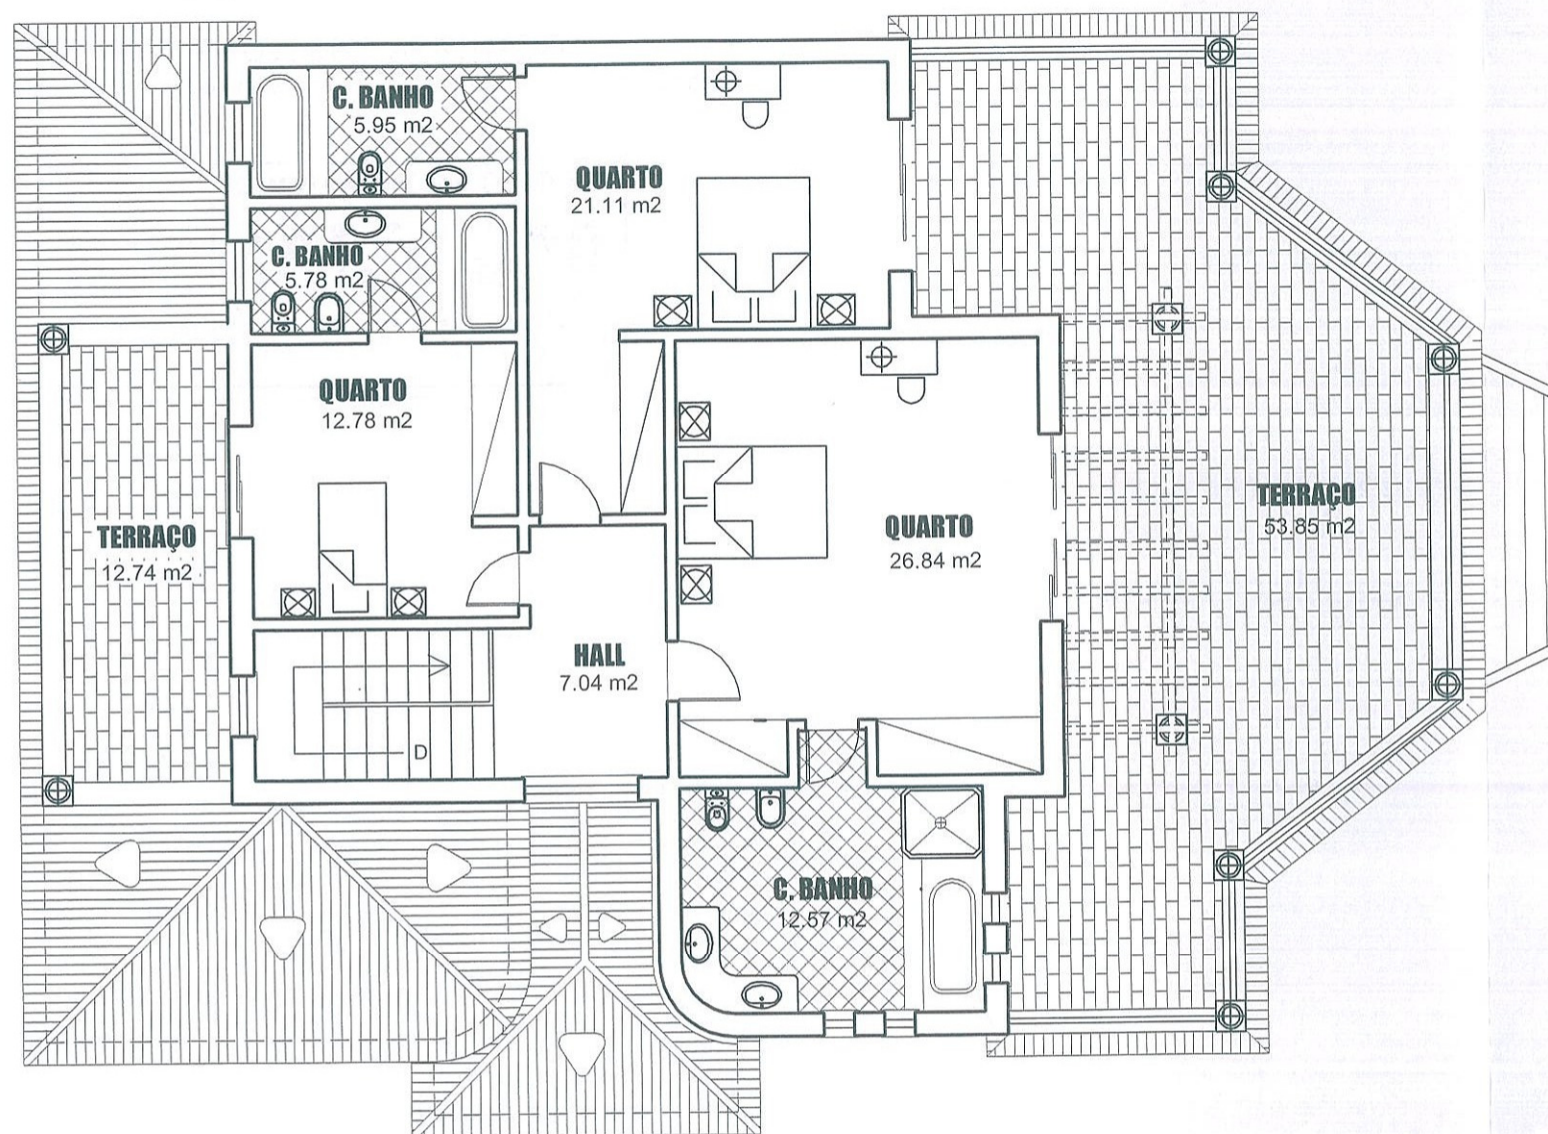

ÁREA CONSTRUÇÃO FECHADA	-----111.25 m²
TERRAÇOS COBERTO	-----16.00 m²
TERRAÇOS DESCOBERTO	-----53.85 m²
ÁREA HABITÁVEL	-----60.73 m²
ÁREA ÚTIL	-----104.81 m²

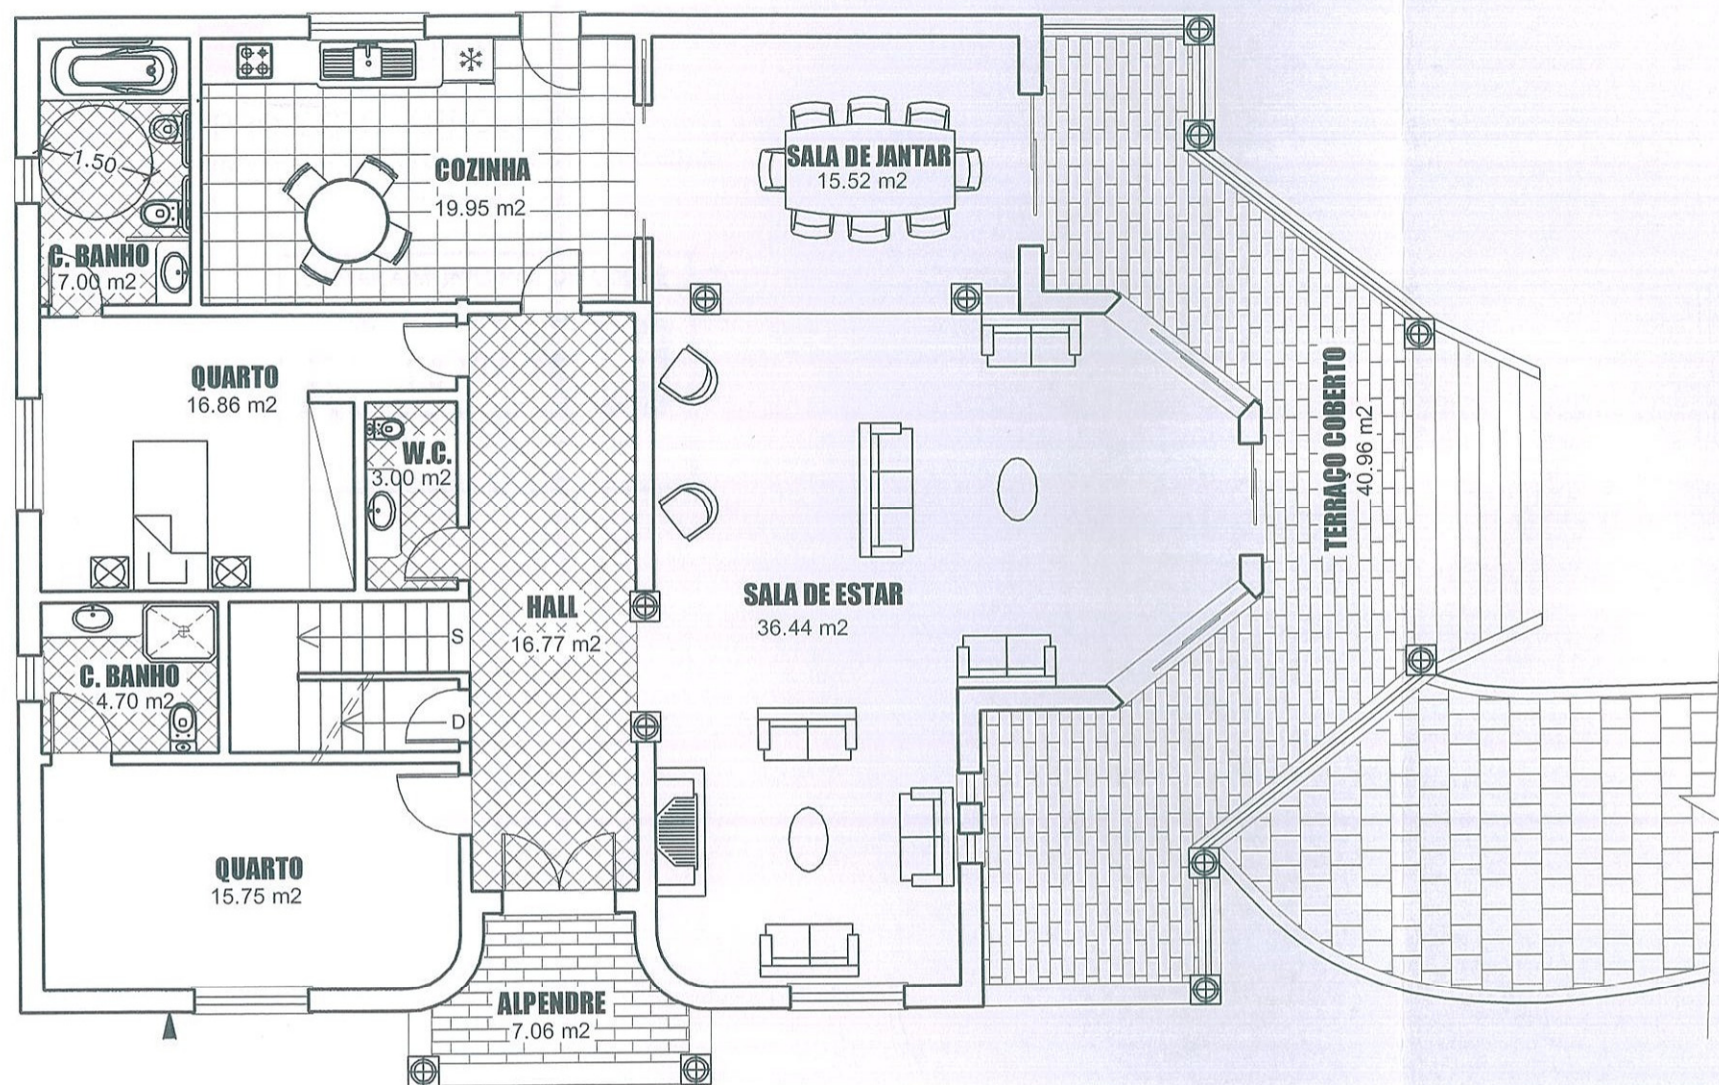


ÁREA DE CONSTRUÇÃO FECHADA -----185.73 m²

TERRAÇOS COBERTOS ----- 48.02 m²

ÁREA HABITÁVEL -----105.22 m²

ÁREA ÚTIL -----184.01 m²



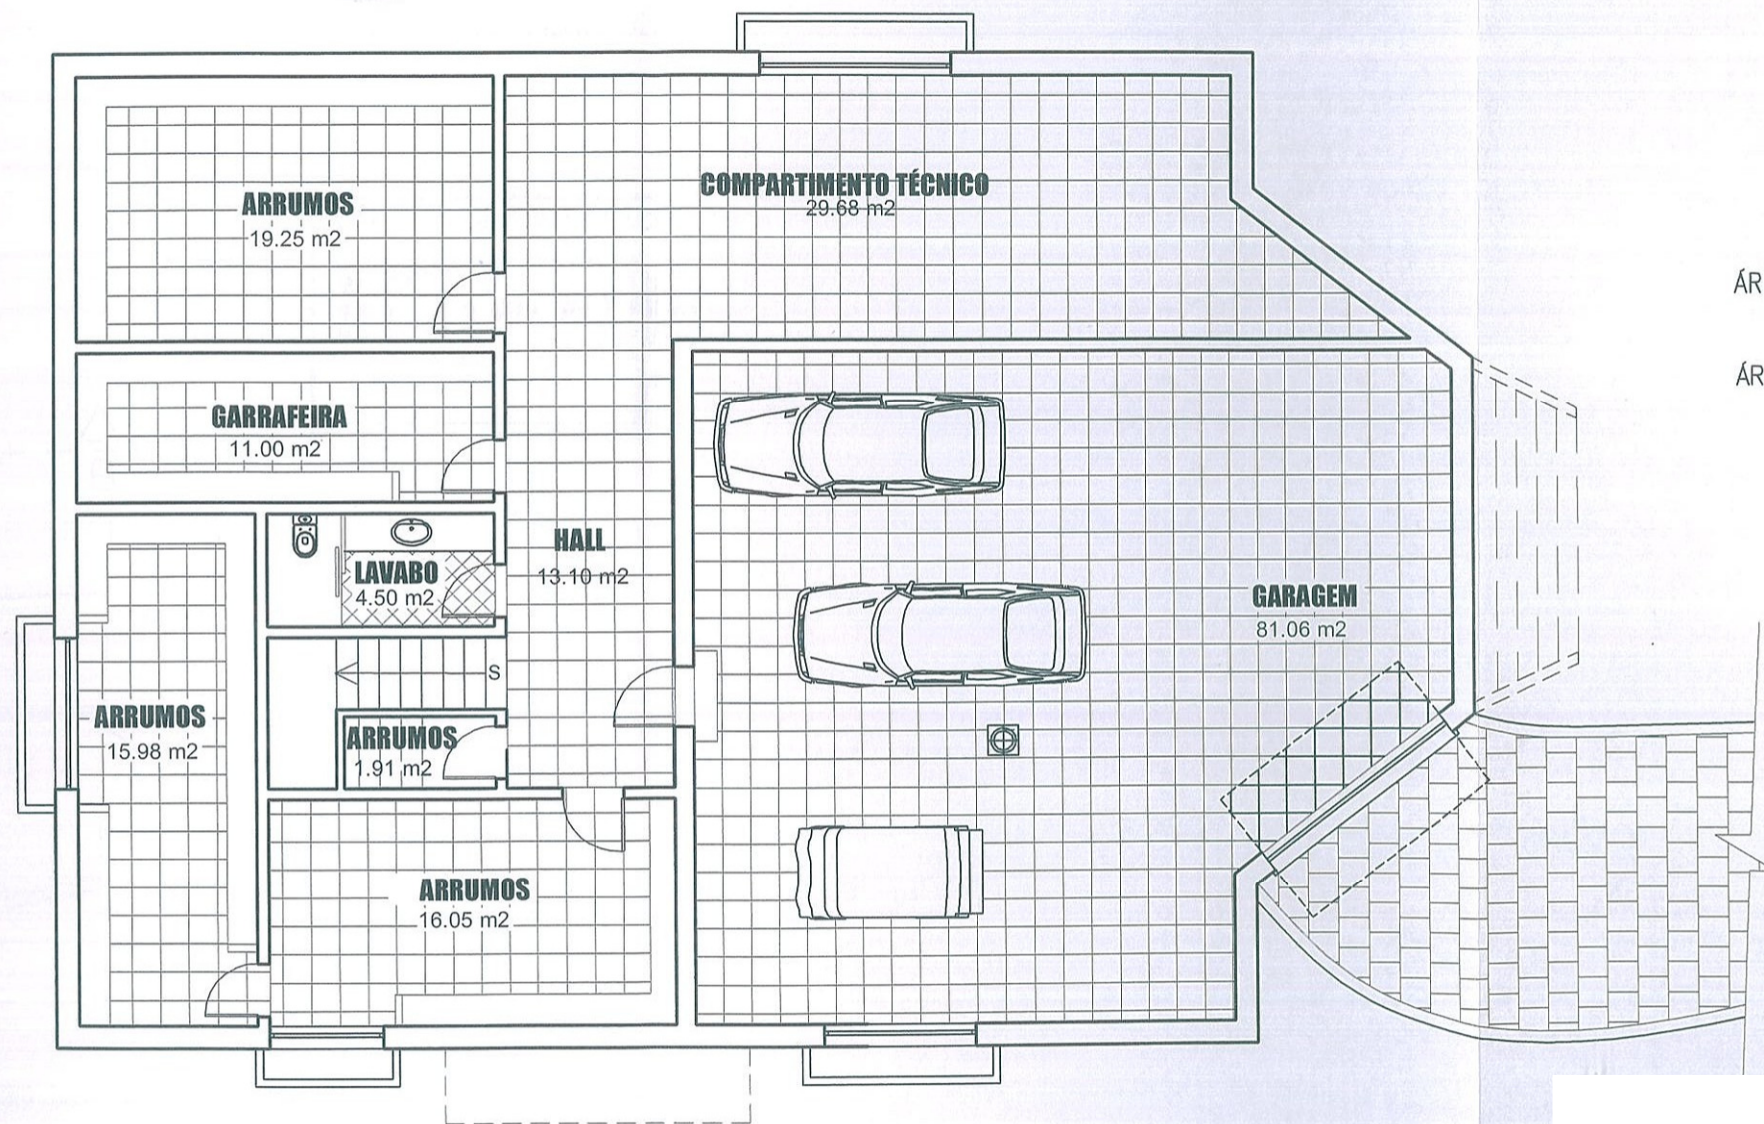

ÁREA CONSTRUÇÃO FECHADA ----- 229.72 m²

ÁREA ÚTIL ----- 192.53 m²



ÁREAS
 ÁREA DO LOTE 630.00
 ÁREA DE IMPLANTAÇÃO 185.73
 ÁREA DA PISCINA 40.00

Legenda :

- armário edp
- caixas diversas
- contadores
- caixa de esgoto doméstico

- caixa de esgoto pluvial
- caixa de ctt
- sumidouro

- BOCA DE INCÊNDIO
- MANTA ANTIFOGO
- EXTINTOR
- MURO / LIMITE DO LOTE
- LIMITE DE CONSTRUÇÃO

- A - PEDRA DA REGIÃO
- B - TIJOLEIRA REGIONAL
- C - RELVA/JARDIM

PORMENORES DE VEDAÇÃO



ARAME EM POSTE DE CIMENTO

