



PLANTA DO R/CHÃO

LEGENDA:

- - - - - LINHA POLIGONAL DE LIMITE DE TERRENO
- - - - - LINHA POLIGONAL DE LIMITE DE IMPLANTAÇÃO
- C.S. --- COTA DE SOLEIRA
- COTA ALTIMÉTRICA
- PAVIMENTO CERÂMICO A= 75.10m²
- CALÇADA EM PEDRA DE MONCHIQUE A=22.00m²
- PAREDES
- SEBE VEGETAL A=13.30m²
- RELVA A=33.00m²
- PISCINA A=18.00m²

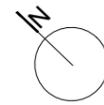

ÁREA DO TERRENO	263.00 m ²
ÁREA IMPLANTAÇÃO MORADIA	86.50 m ²
ÁREA DE CONSTRUÇÃO CAVE	86.50 M ²
ÁREA DE CONSTRUÇÃO R/CHÃO	86.50m ²
ÁREA DE CONSTRUÇÃO 1.ºANDAR	86.50m ²
ÁREA DE CONSTRUÇÃO MORADIA	173.00 m ²
ÁREA UTIL	108.40 m ²
ÁREA HABITÁVEL	97.15 m ²
VOLUMETRIA	530.70 m ³
CÉRCEA	6.20 m

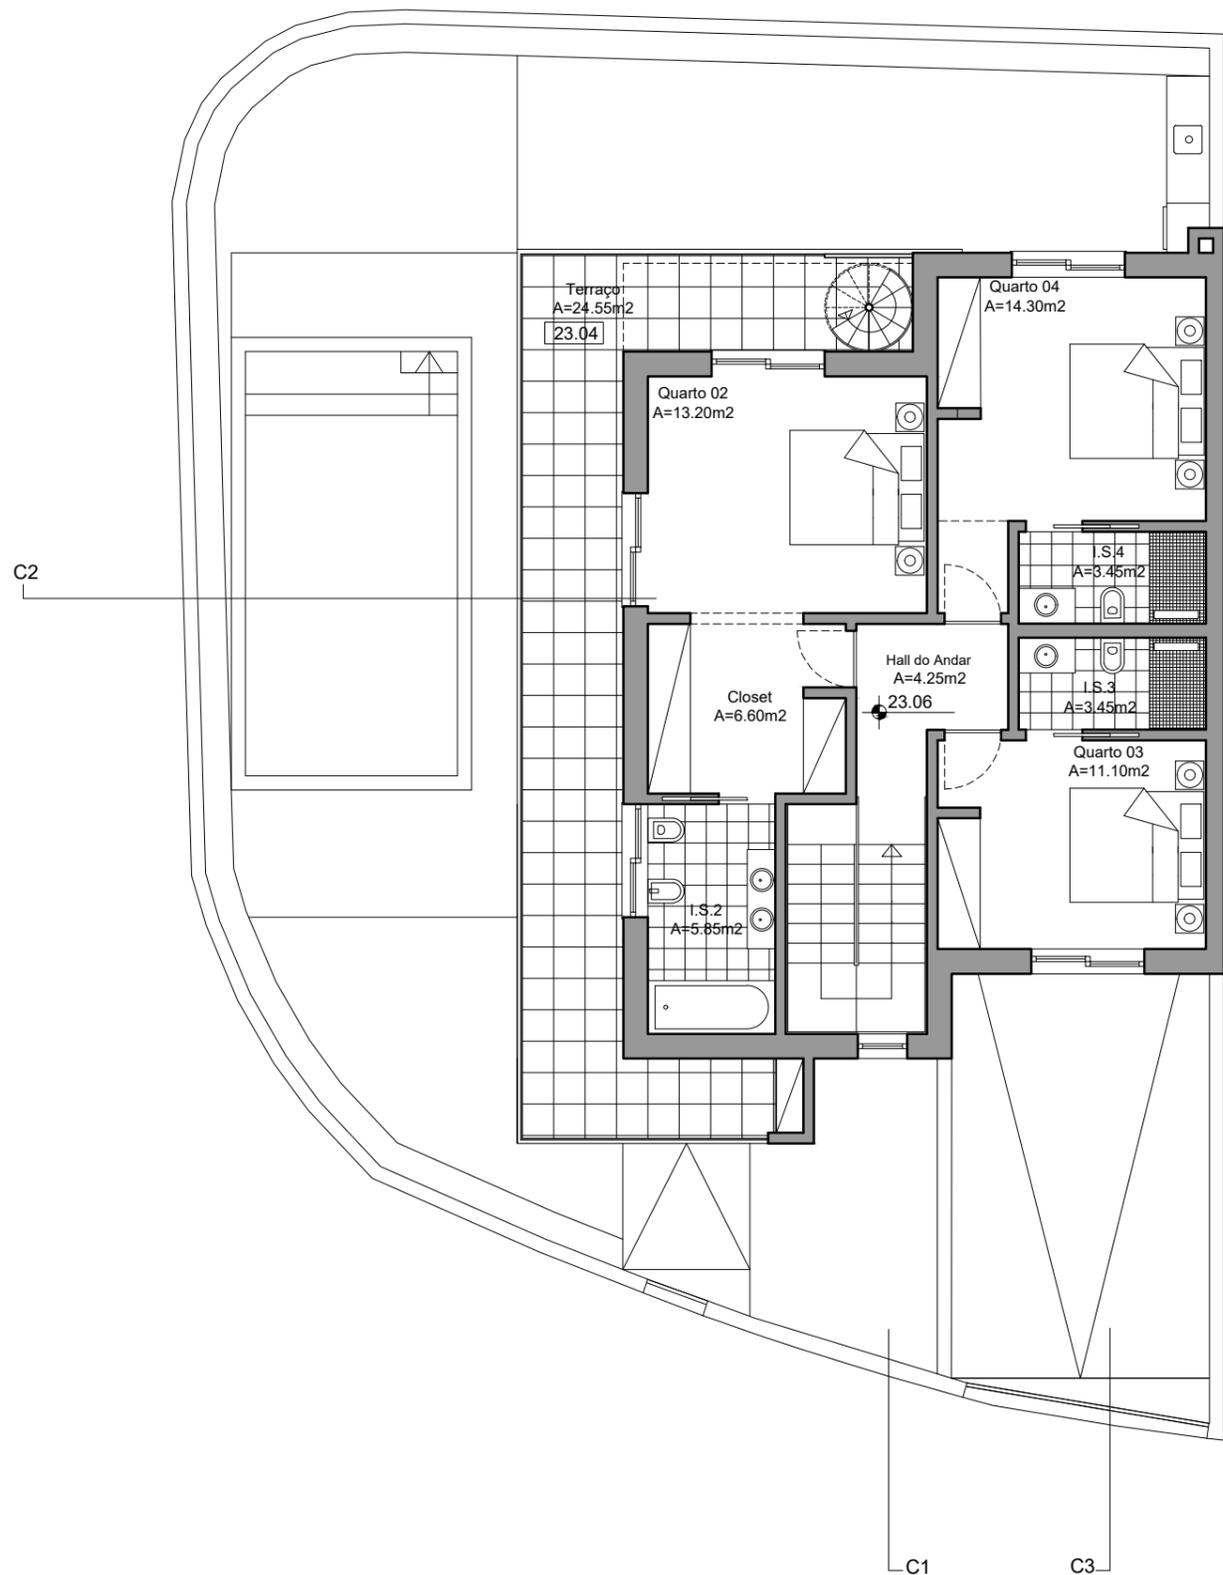

PLANTA DO 1.º ANDAR

LEGENDA:

- LINHA POLIGONAL DE LIMITE DE TERRENO
- LINHA POLIGONAL DE LIMITE DE IMPLANTAÇÃO
- C.S. --- COTA DE SOLEIRA
- COTA ALTIMÉTRICA
- PAVIMENTO CERÂMICO A= 75.10m²
- CALÇADA EM PEDRA DE MONCHIQUE A=22.00m²
- PAREDES
- SEBE VEGETAL A=13.30m²
- RELVA A=33.00m²
- PISCINA A=18.00m²

ÁREA DO TERRENO	263.00 m ²
ÁREA IMPLANTAÇÃO MORADIA	86.50 m ²
ÁREA DE CONSTRUÇÃO CAVE	86.50 M ²
ÁREA DE CONSTRUÇÃO R/CHÃO	86.50m ²
ÁREA DE CONSTRUÇÃO 1.ºANDAR	86.50m ²
ÁREA DE CONSTRUÇÃO MORADIA	173.00 m ²
ÁREA UTIL	108.40 m ²
ÁREA HABITÁVEL	97.15 m ²
VOLUMETRIA	530.70 m ³
CÉRCEA	6.20 m

