


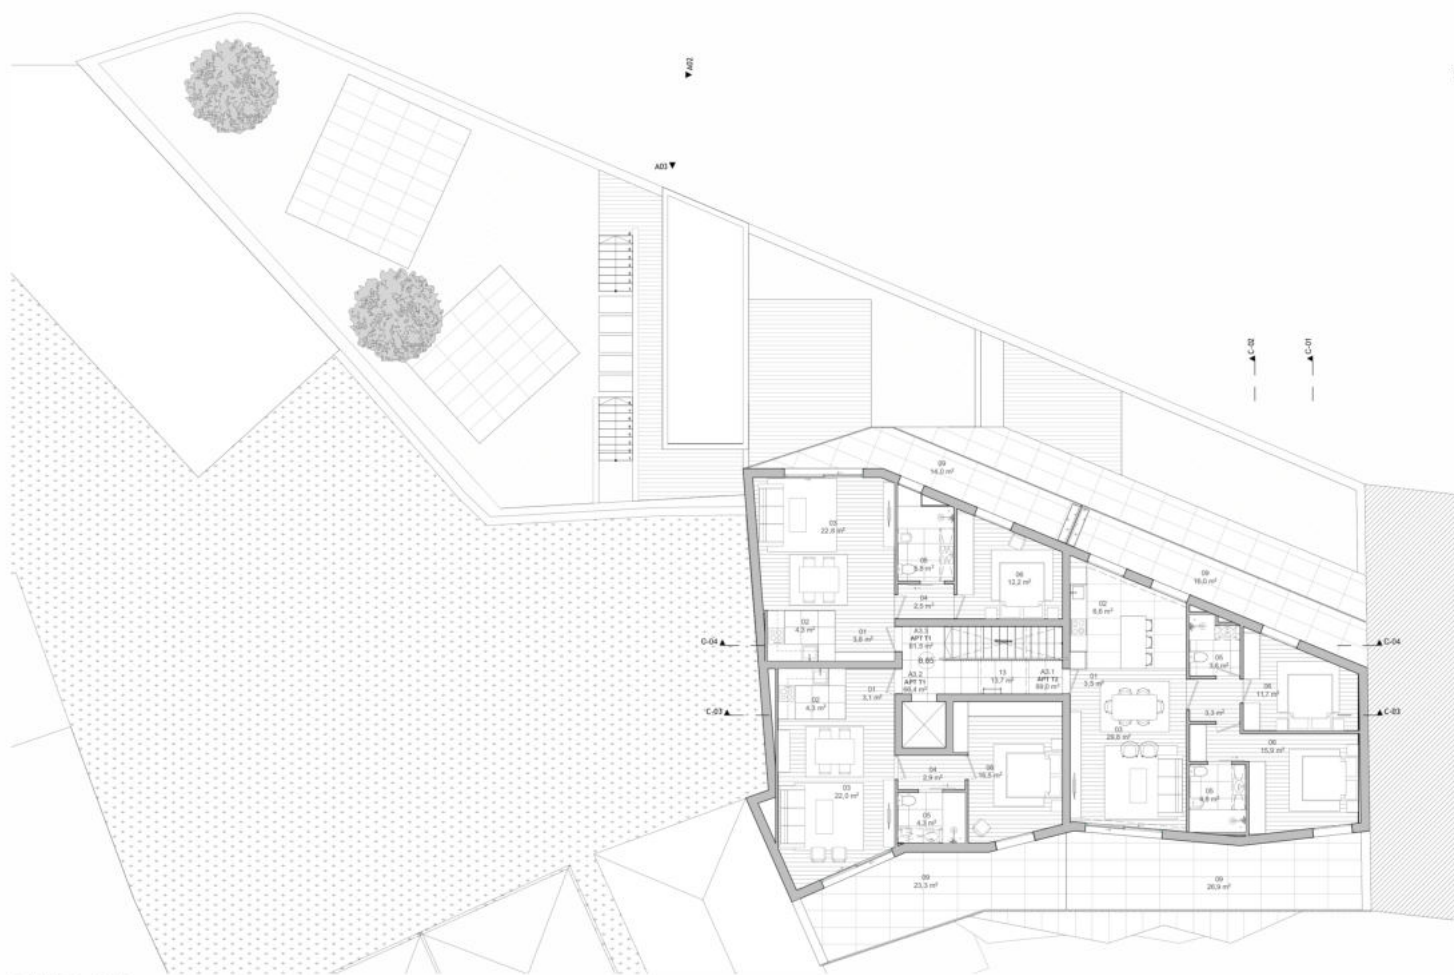

PISO 3 | [T1-2] [T2-1] [ABC - 233.6 m²]

01- HALL 02- COZINHA 03- SALA DE ESTAR 04- CORREDOR 05- I.S. 06- QUARTOS 07- ENTRADA PRINCIPAL 08- RSU 09- VARANDA 10- LOGRADOURO 11- SALA DE CONDOMÍNIO 12- JARDIM 13- CIRCULAÇÃO 14- GARAGEM 15- CISTERNA 16- ARRUMOS