

TIPOLOGIA C1 | T3

CAVE | RÉS-DO-CHÃO | ANDAR

LOTE 9

LUXIMOS | CHRISTIE'S
INTERNATIONAL REAL ESTATE




Área Total do Terreno	452,00m ²
Área Implantação	110,00m ²
Área Total Construção	357,00m ²
Cave (Garagem, Áreas técnicas)	112,00m ²
R/Chão (Habitação)	125,00m ²
Andar (Habitação)	120,00m ²
Nº de Pisos	3



TIPOLOGIA C1 | T3

CAVE | RÉS-DO-CHÃO | ANDAR


LOTE 9

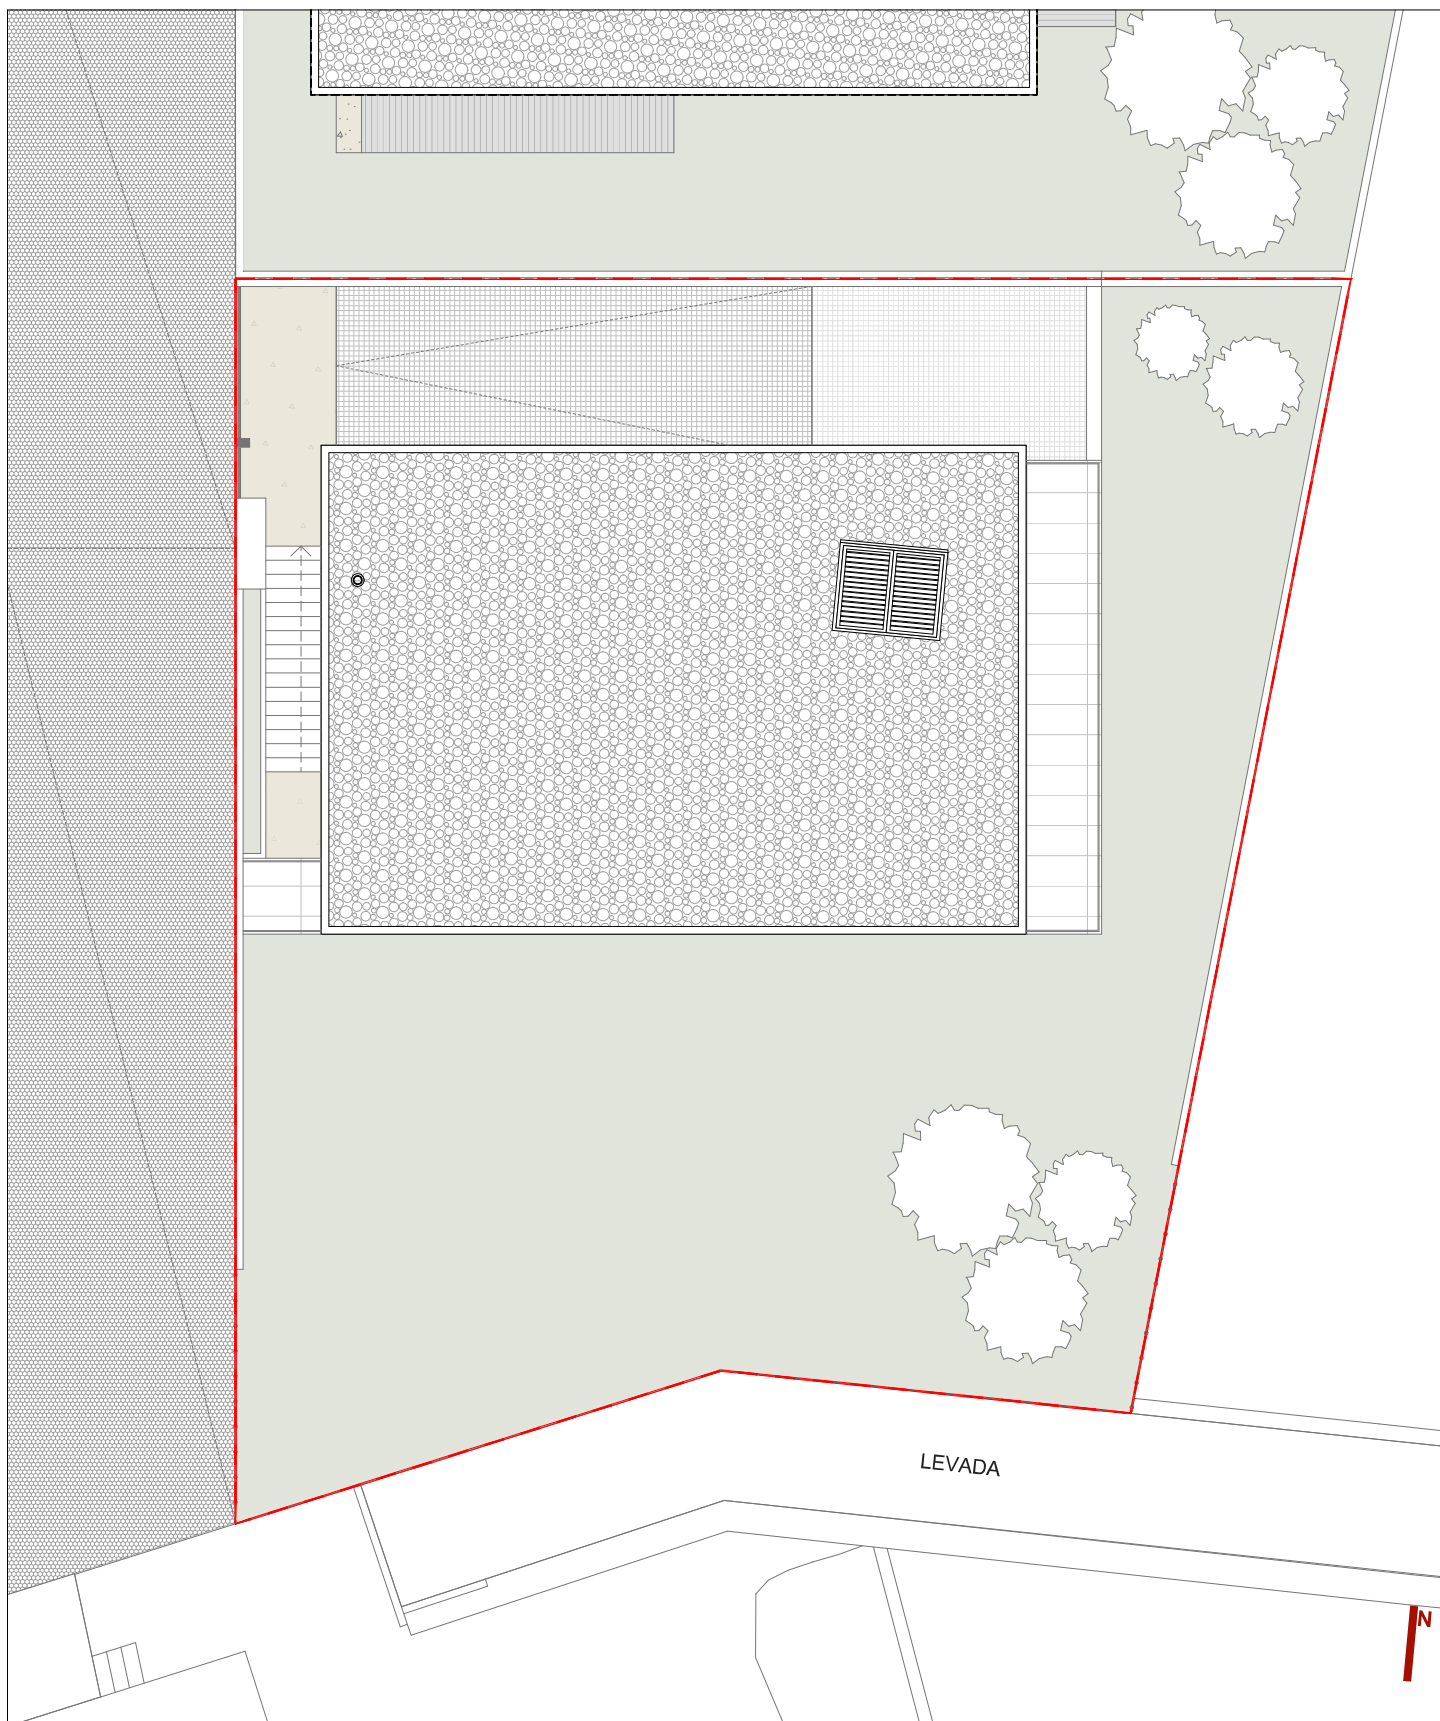

TIPOLOGIA C1 | T3

CAVE | RÉS-DO-CHÃO | ANDAR


LOTE 9

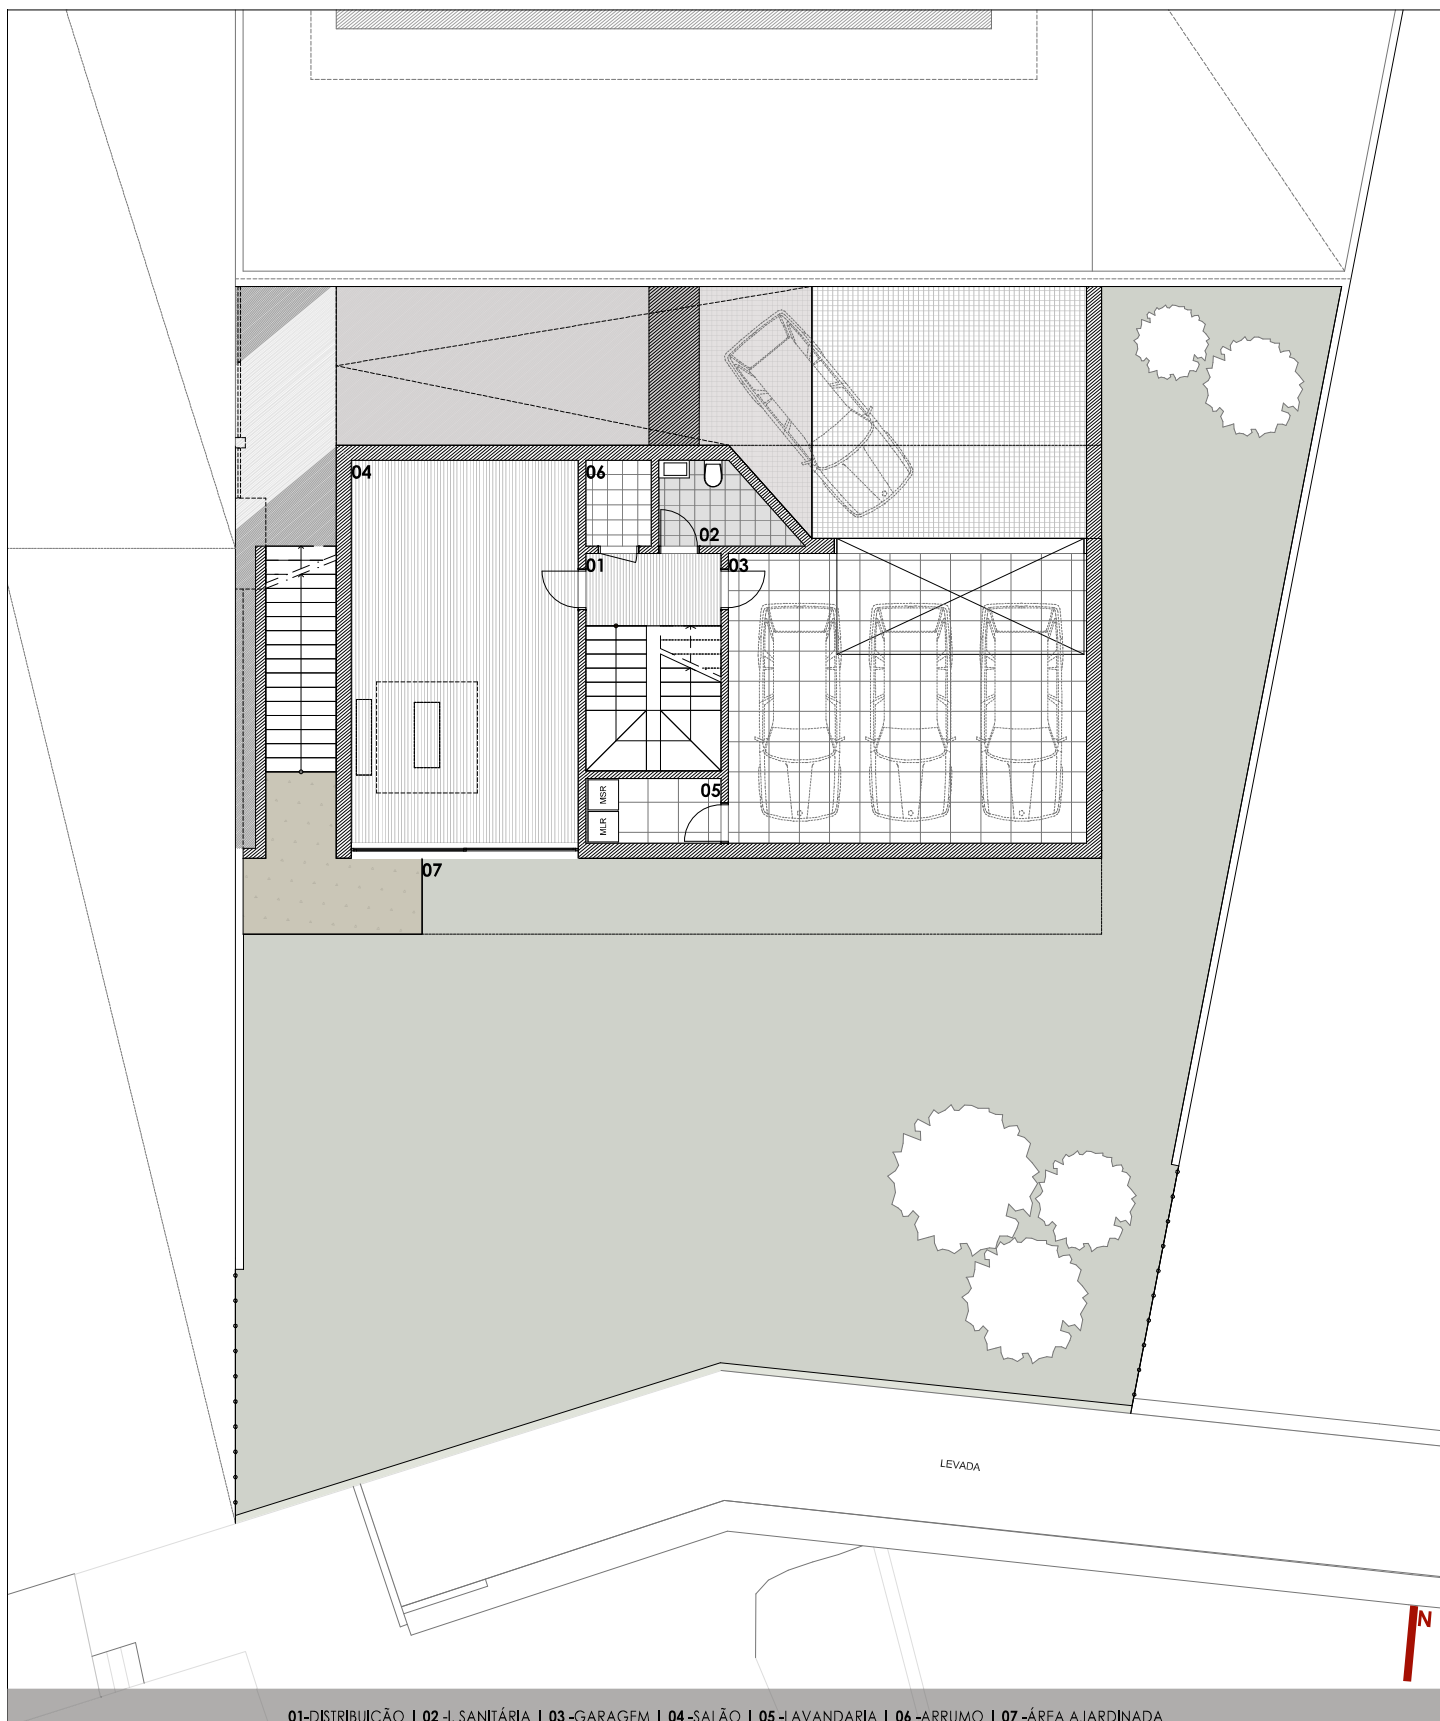


TIPOLOGIA C1 | T3

CAVE | RÉS-DO-CHÃO | ANDAR

LOTE 9

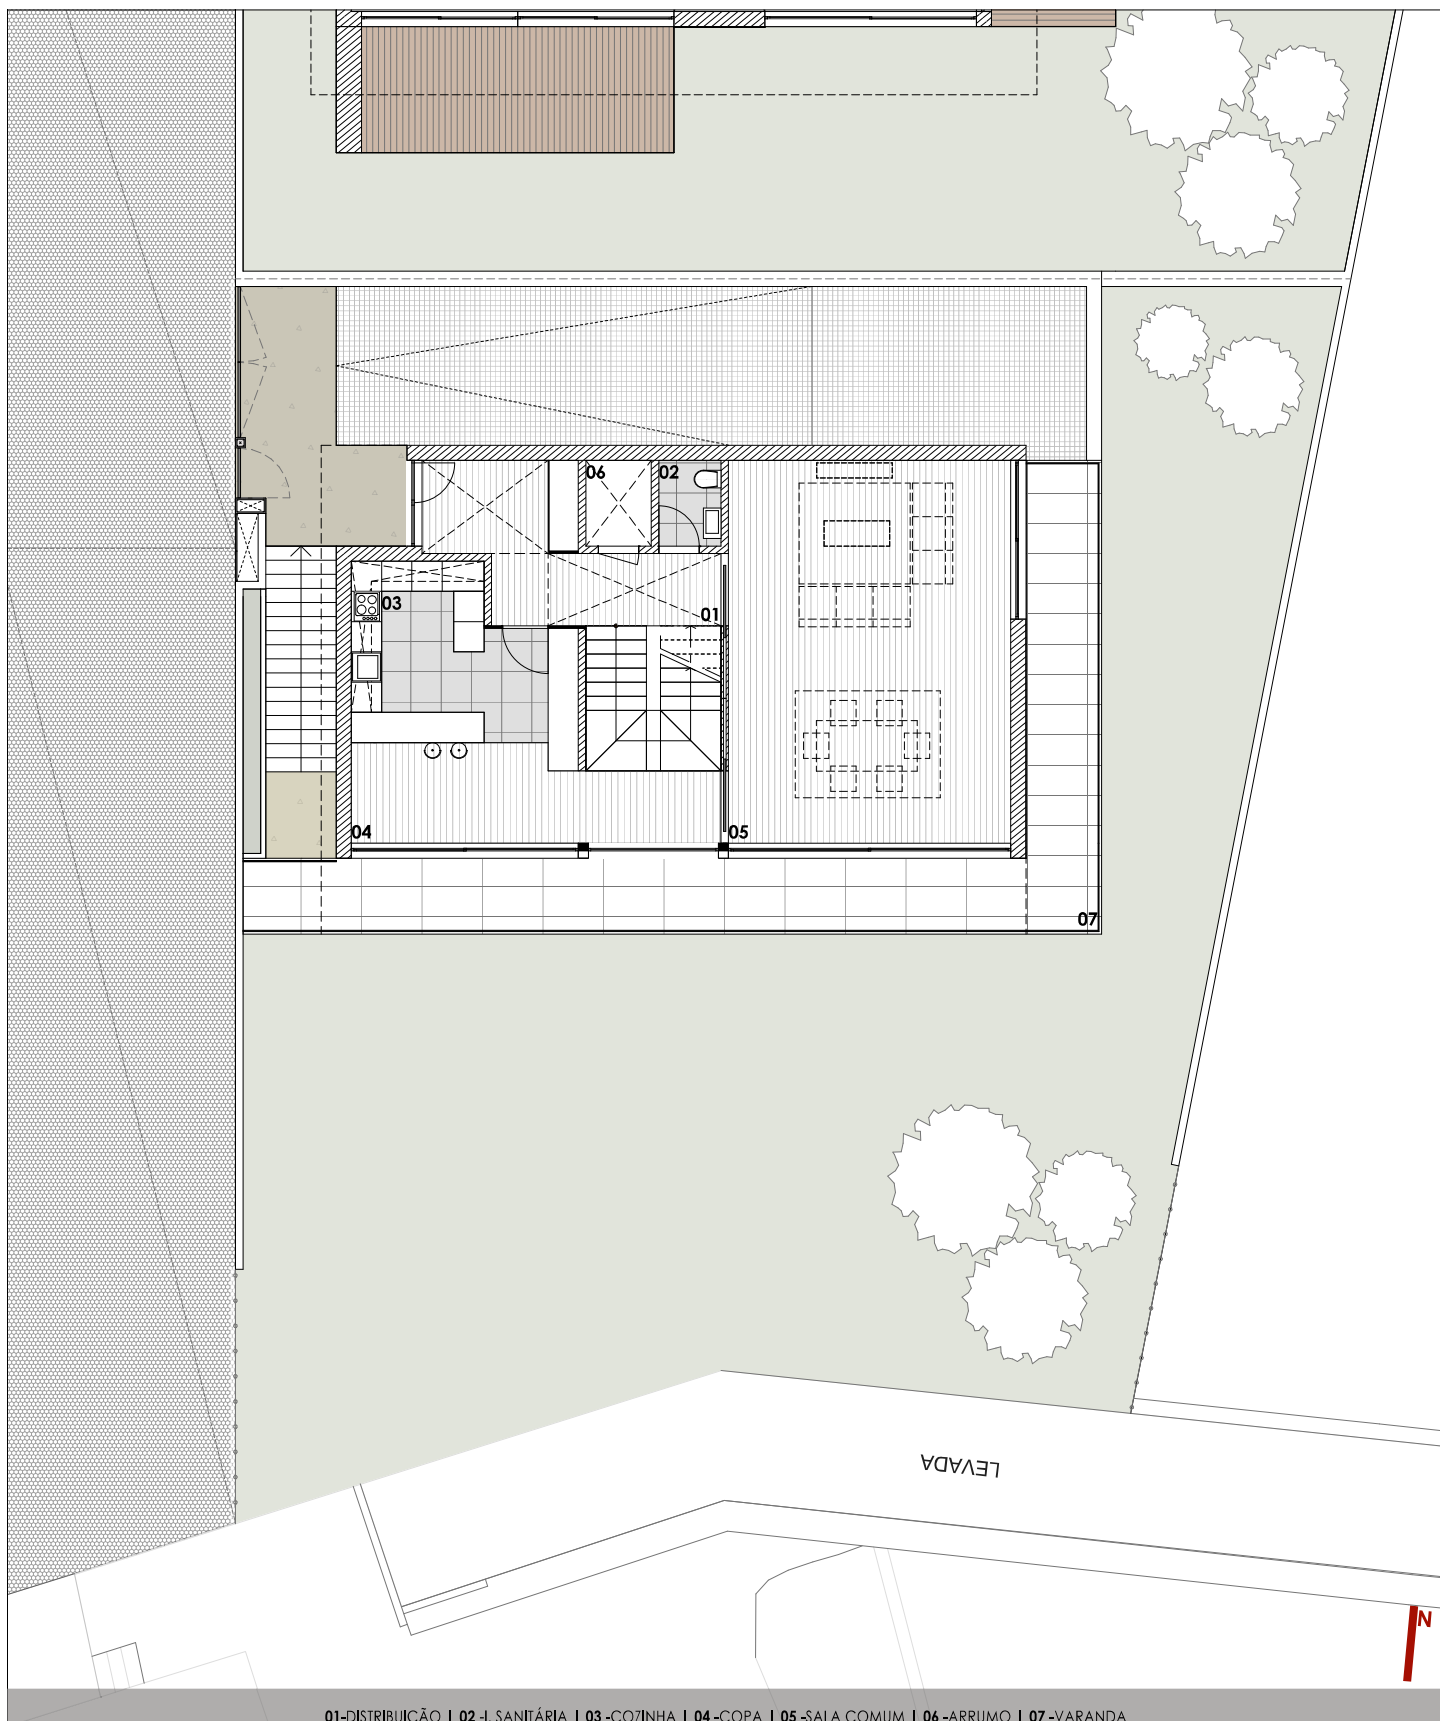

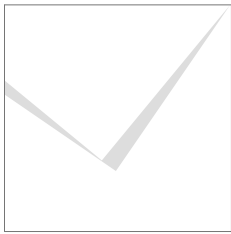

ARQUITECTO
JORGE VENTURA, L.DA


TIPOLOGIA C1 | T3

CAVE | RÉS-DO-CHÃO | ANDAR

LOTE 9

2 GERAÇÕES

SOCIEDADE DE CONSTRUÇÕES, Lda

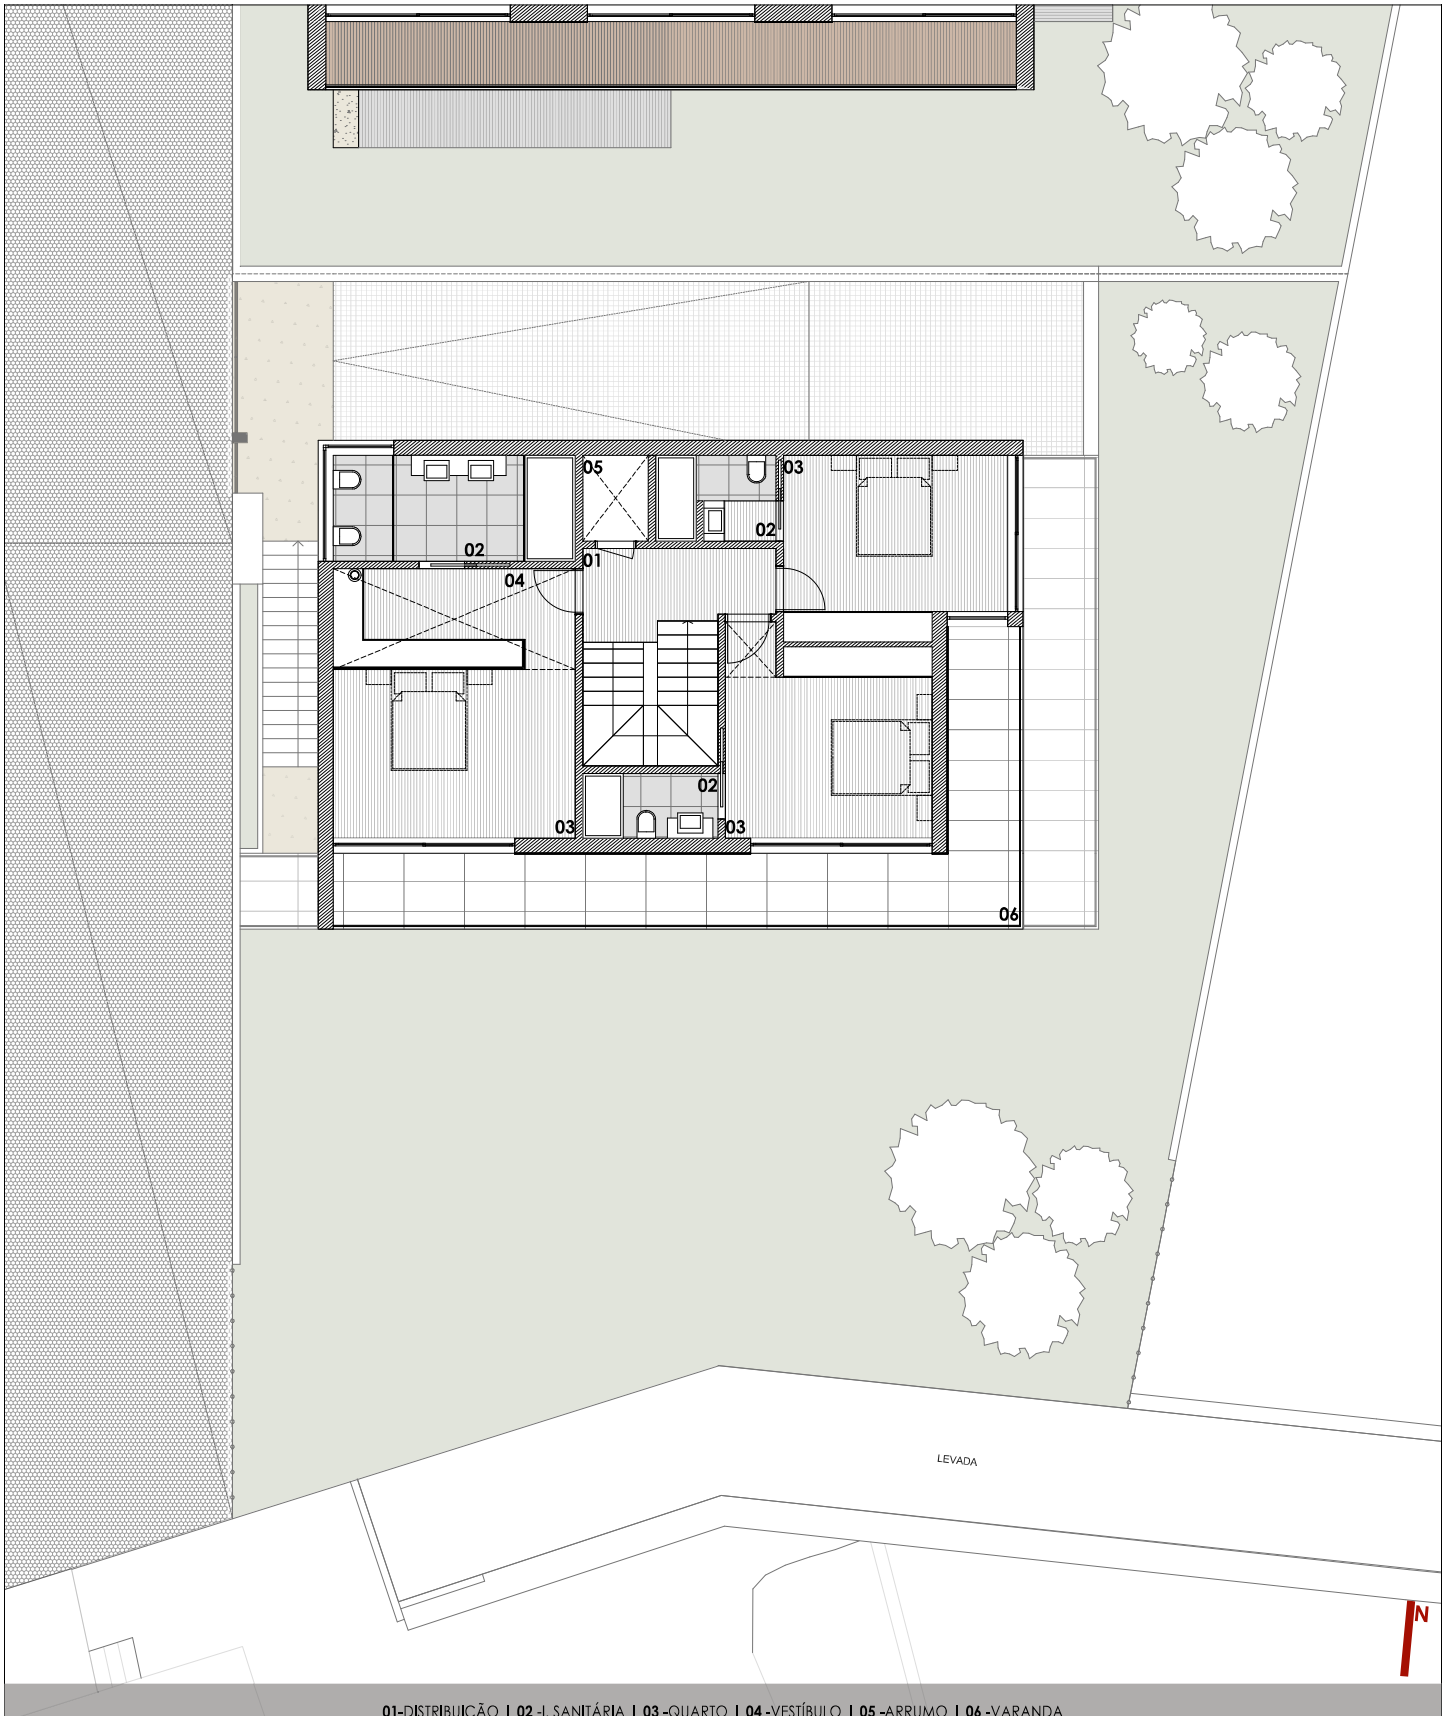

01-DISTRIBUIÇÃO | 02-I. SANTÁRIA | 03-QUARTO | 04-VESTÍBULO | 05-ARRUMO | 06-VARANDA

Planta Piso 1 | Escala 1:150