


TIPOLOGIA A | T3

CAVE | RÉS-DO-CHÃO

LOTE 2


LUXIMOS | CHRISTIE'S
INTERNATIONAL REAL ESTATE

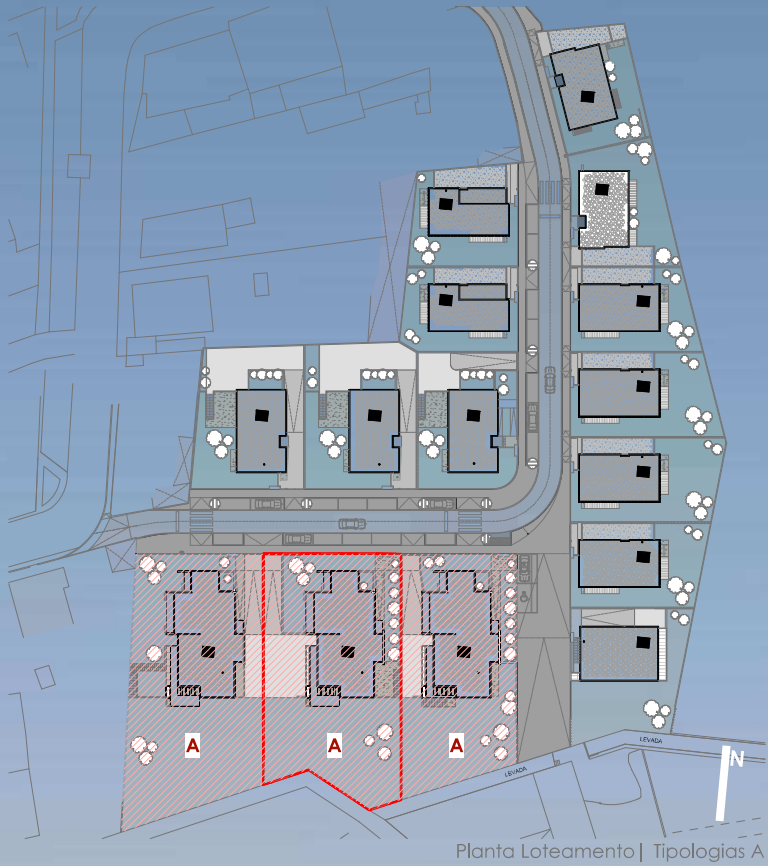

Área Total do Terreno	1.027,00m ²
Área Implantação	220,00m ²
Área Total Construção	335,00m ²
R/Chão (Habitação)	220,00m ²
Cave (Garagem e Áreas técnicas)	115,00m ²
Nº de Pisos	2



LOTE 2

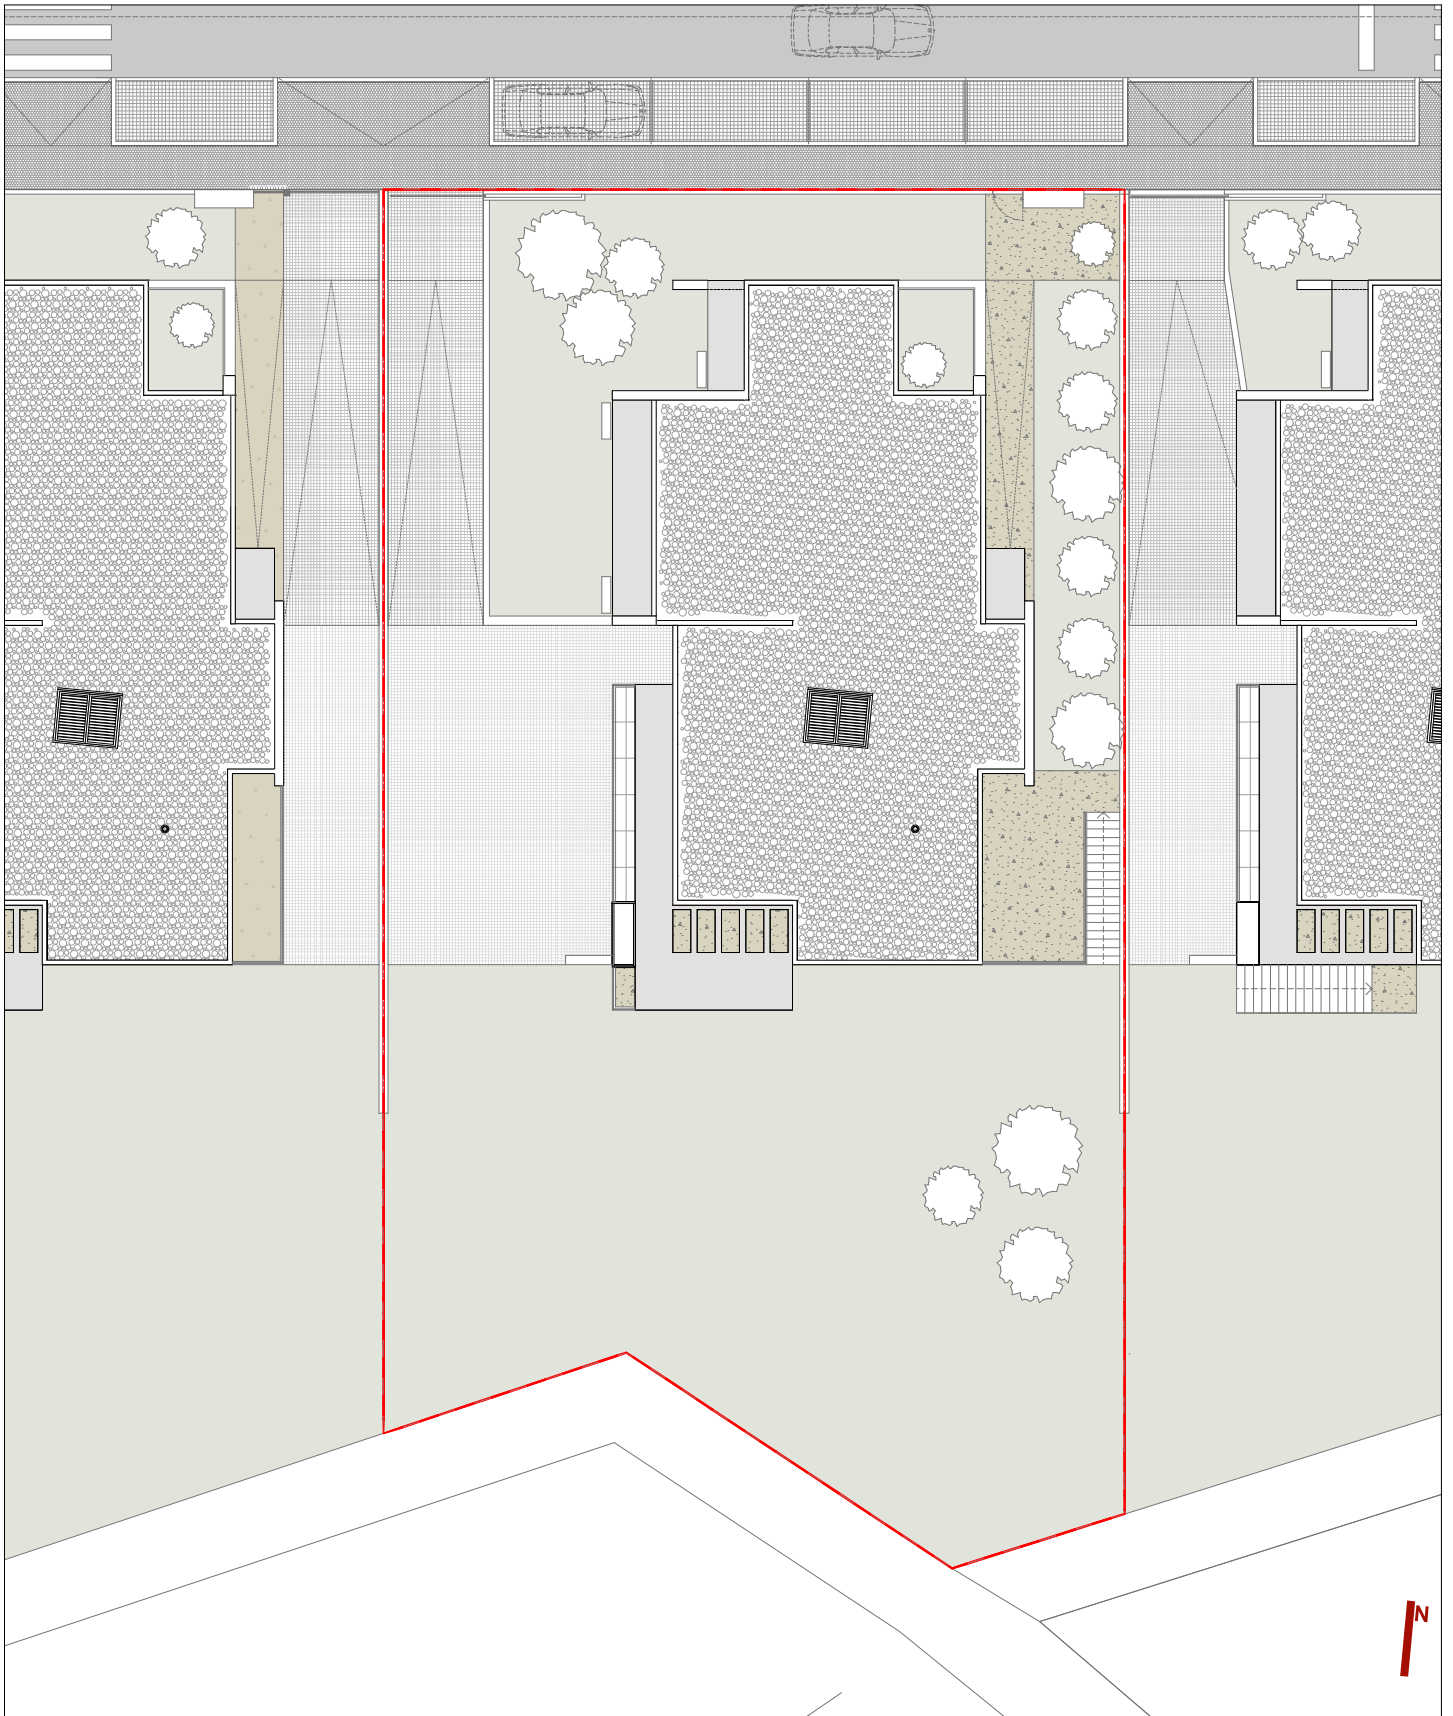

TIPOLOGIA A | T3

CAVE | RÉS-DO-CHÃO

LOTE 2




TIPOLOGIA A | T3

CAVE | RÉS-DO-CHÃO

LOTE 2

2 GERAÇÕES

SOCIEDADE DE CONSTRUÇÕES, Lda

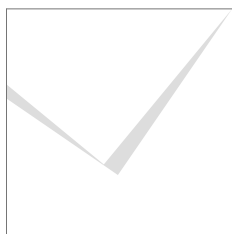

ARQUITECTO
JORGE VENTURA, Lda



01-DISTRIBUIÇÃO | 02-I. SANITÁRIA | 03-LAVANDARIA | 04-COZINHA E COPA | 05-SALA COMUM | 06-GRILL | 07-QUARTO | 08-VESTÍBULO | 09-VARANDA | 10-ARRUMO

Planta Piso 0 | Escala 1:250