
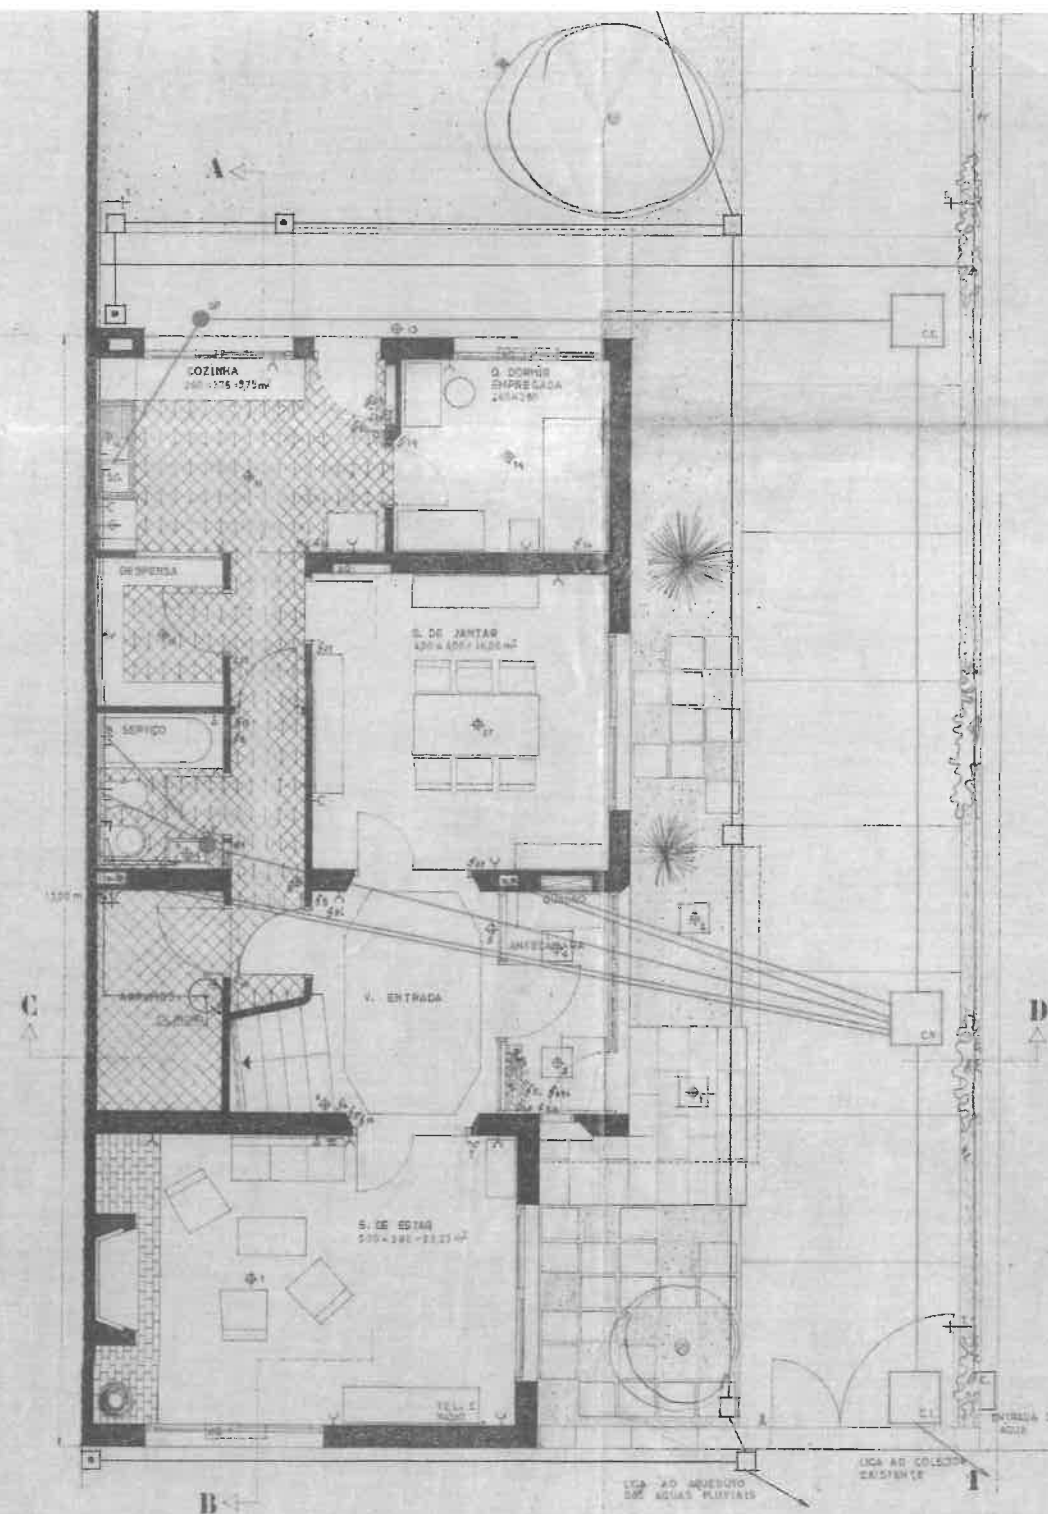


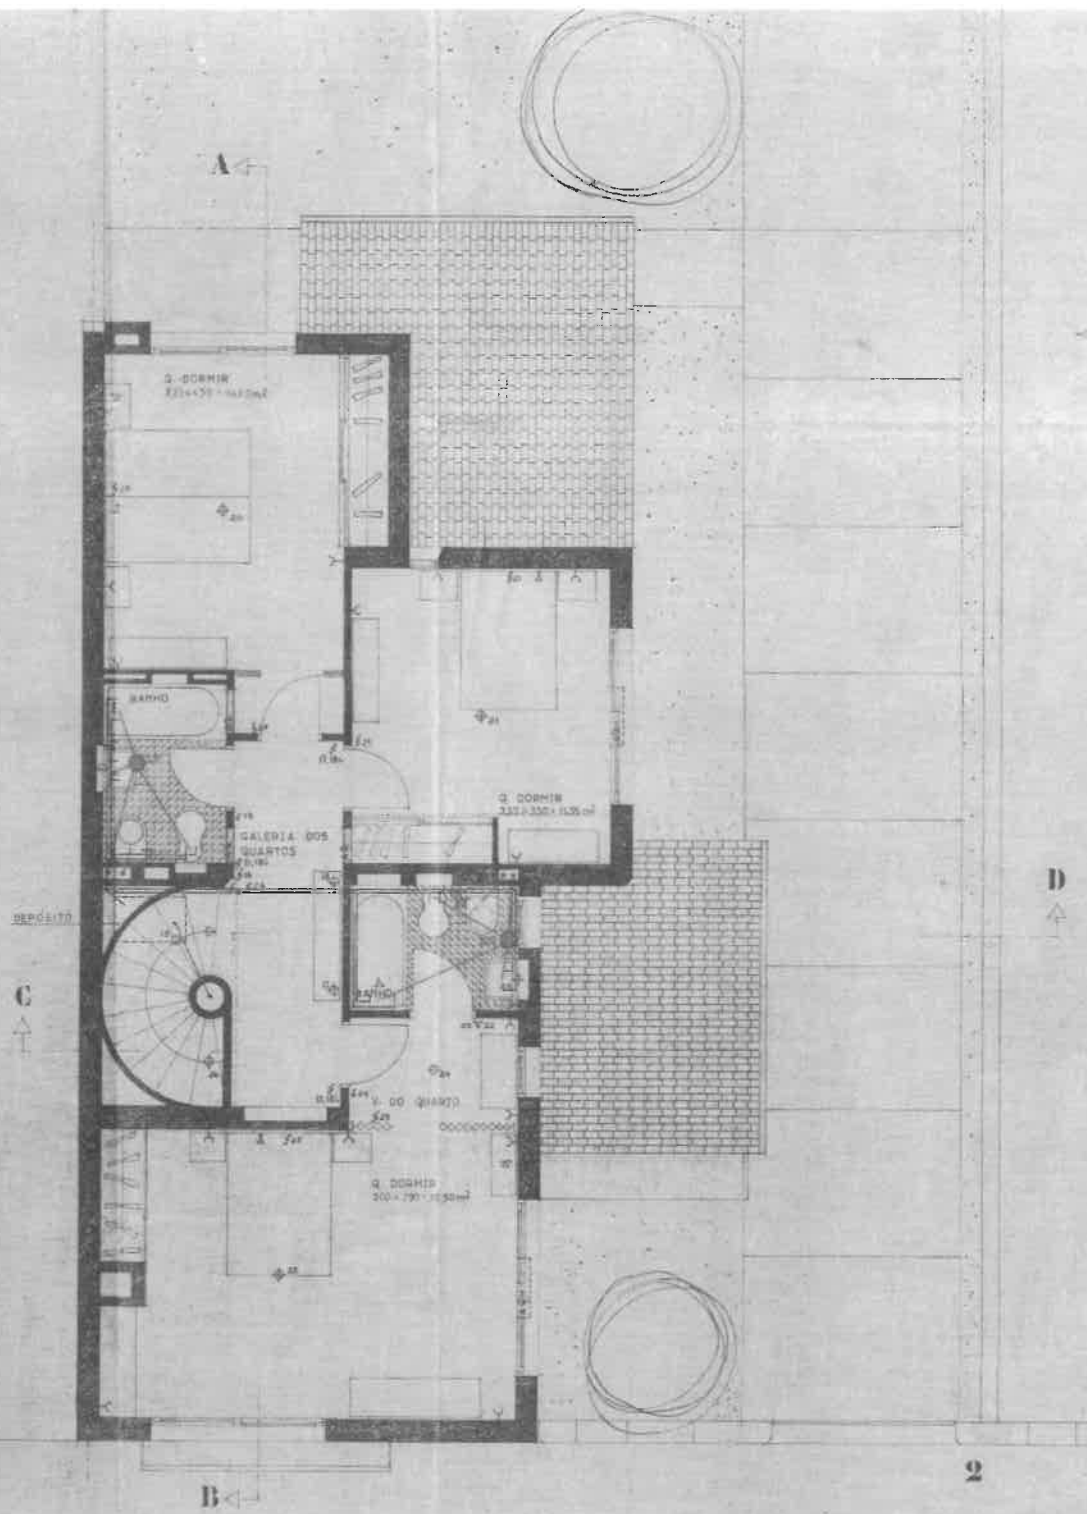

ADJUNTADO AO PROCESSO Nº 135.155 A OSE DE REFEIÇÃO REQUERIMENTO DA ENFERMEIRA D. ILDA CAVALHO RUIZ S. FERREIRA

- 1 - PLANTA DO 1º ANDAR
- 2 - PLANTA DO 2º ANDAR

LEGENDA DE SANEAMENTO

SR. SIFÃO DE RÁPIDO

SG. SIFÃO DE LENTOS

CA. CAIXA DE VISITA

CL. INTERCEPTORA

T. TUBO DE RECA

C. CONTADOR D'ÁGUA E LUZ

APPROVADO

10 MAR 1961

Obra em
obra em andamento

DESENHO Nº 1

PROJETO Nº 01 08

PLANTA

ESCALA 1/50

EDUARDO R. NAYOS

ARQUITECTO